PLANIMETRIA GENERALE RETE TELECOMUNICAZIONI

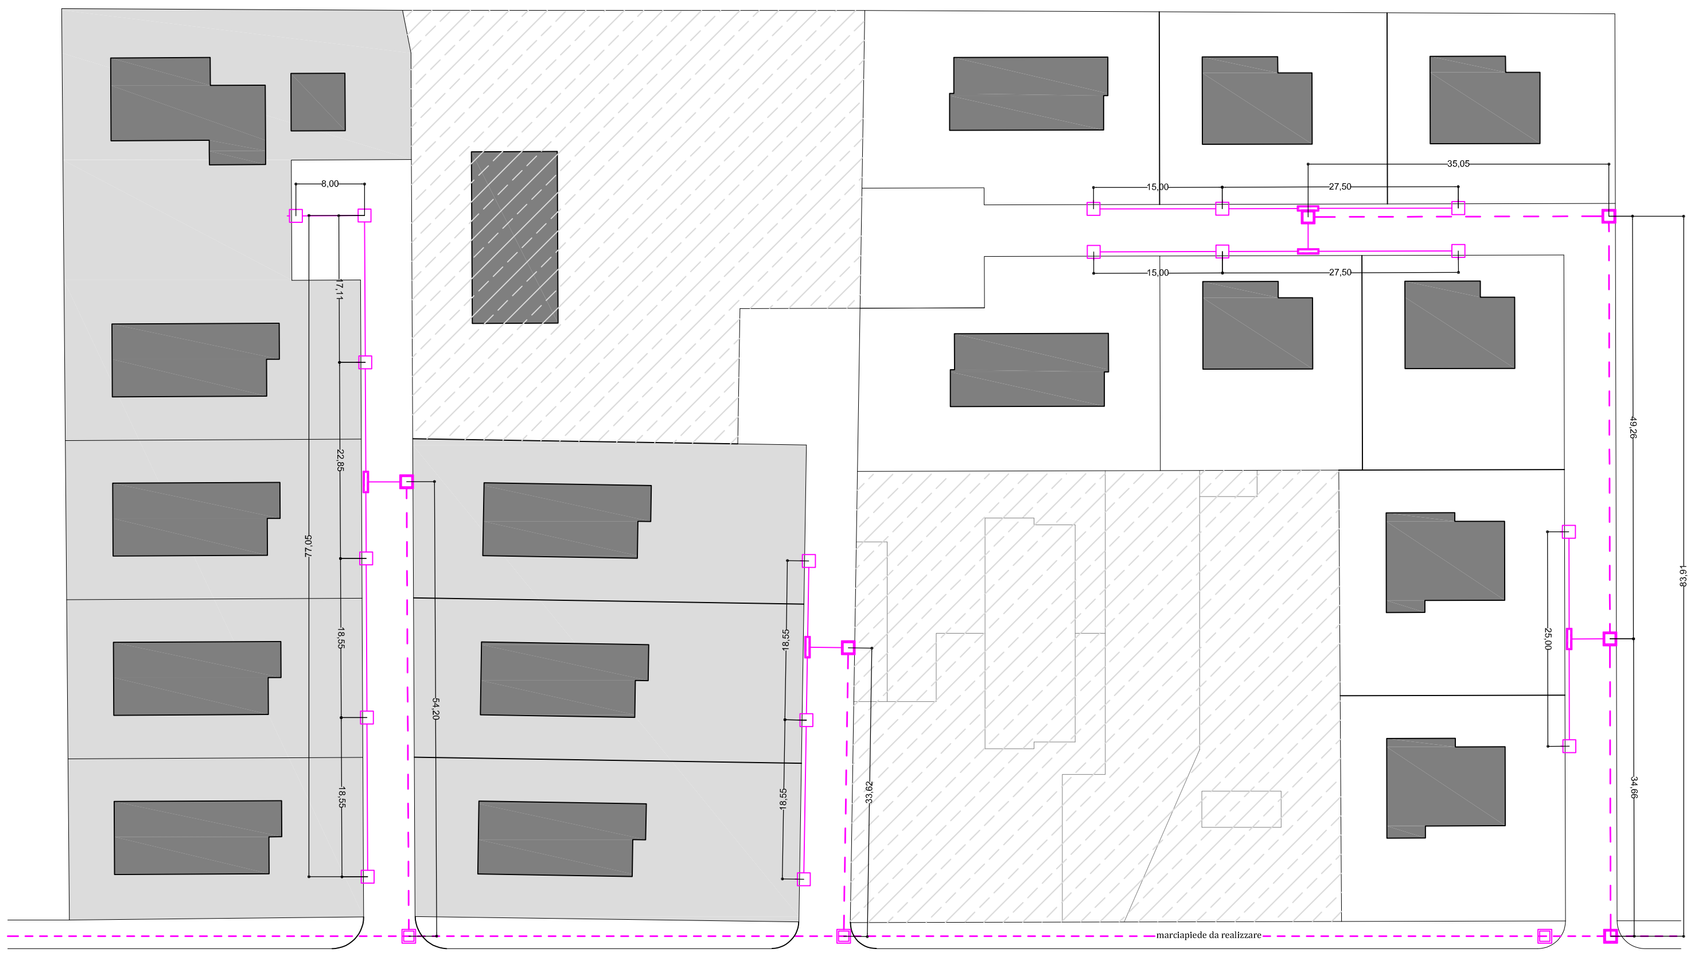

Viale Repubblica

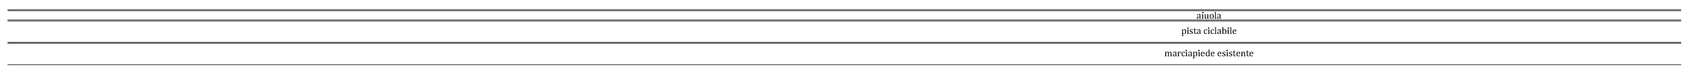

LEGGENDA:

CAVIDOTTO RETE DORSALE TELECOM + CAVIDOTTO DI RISERVA	(2+1 Ø 125)		ESISTENTE
POZZETTO LINEA DORSALE RETE TELECOMUNICAZIONI		125 X 80 CON CIUSINO IN GHISA	ESISTENTE
CAVIDOTTO RETE DORSALE TELECOM + CAVIDOTTO DI RISERVA	(2+1 Ø 125)		IN PROGETTO
CAVIDOTTO DISTRIBUZIONE UTENZE CONDIVISE	(1 Ø 63)		IN PROGETTO
POZZETTO LINEA DORSALE RETE TELECOMUNICAZIONI		125 X 80 CON CIUSINO IN GHISA	IN PROGETTO
POZZETTO DI INCROCIO / DERIVAZIONE / CONSEGNA UTENZE TELECOM		40 X 40 CON CIUSINO IN CLS	IN PROGETTO
COLONNINA DISTRIBUZIONE UTENZE TELECOM			IN PROGETTO

Firmato digitalmente da:
ARON MURGIA

SITUAZIONE IN AUTORIZZATA

PROGETTO DI
VARIANTE NON SOSTANZIALE DEL COMPARTO "B" DEL PIANO DI LOTTIZZAZIONE CONVENZIONATO DENOMINATO "BORGO VERDE", LOCALITA' SA RODIA

Il proprietario

Vacca Pietro Giuseppe Oristano, 01/07/1968 VCCPRG68L01G113J

(Voltura di Titolo abilitativo - c.u. VCCPRG68L01G113J-05052025-1153.883649)

Progettista:

Arch. Aron Murgia
Via del Pontile 53/a, 09170, Oristamo

oggetto dell'elaborato:

SCHEMA IMPIANTO DISTRIBUZIONE RETE TELECOMUNICAZIONI

elaborato n.
14.1