





Ortofoto scala 1:5000

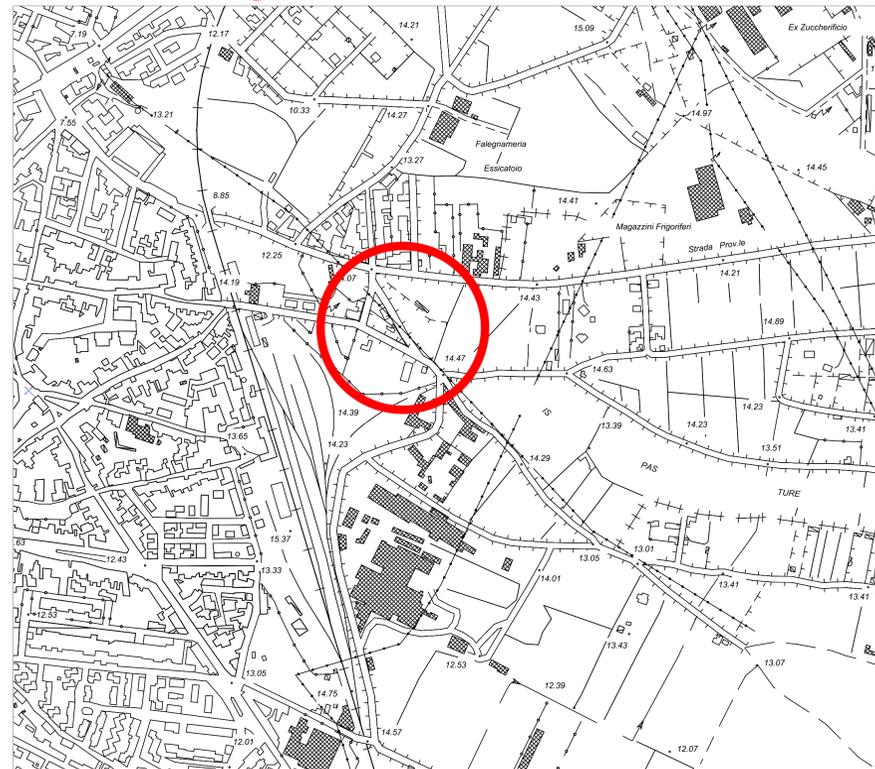


Stralcio CTR scala 1:5000

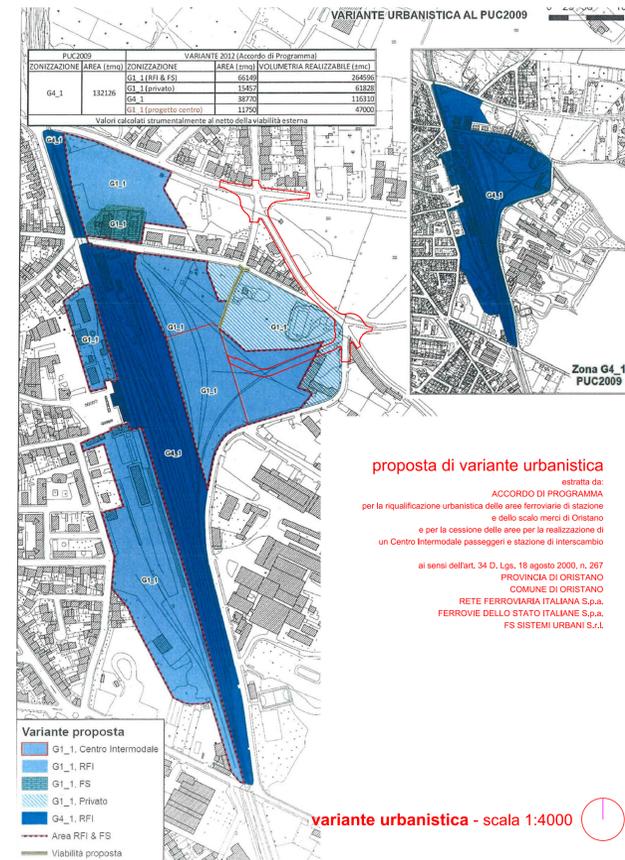

**proposta di variante urbanistica**  
 estratta da:  
**ACCORDO DI PROGRAMMA**  
 per la riqualificazione urbanistica delle aree ferroviarie di stazione  
 e dello scalo merci di Oristano  
 e per la cessione delle aree per la realizzazione di un  
 Centro Intermodale passeggeri e stazione di interscambio  
 ai sensi dell'art. 34 D. Lgs. 18 agosto 2000, n. 267  
 PROVINCIA DI ORISTANO  
 COMUNE DI ORISTANO  
 RETE FERROVIARIA ITALIANA S.p.a.  
 FERROVIE DELLO STATO ITALIANE S.p.A.  
 FS SISTEMI URBANI S.r.l.

**Variante proposta**  
 G1\_1, Centro Intermodale  
 G1\_1, RFI  
 G1\_1, FS  
 G1\_1, Privato  
 G4\_1, RFI  
 Area RFI & FS  
 Viabilità proposta

variante urbanistica - scala 1:4000

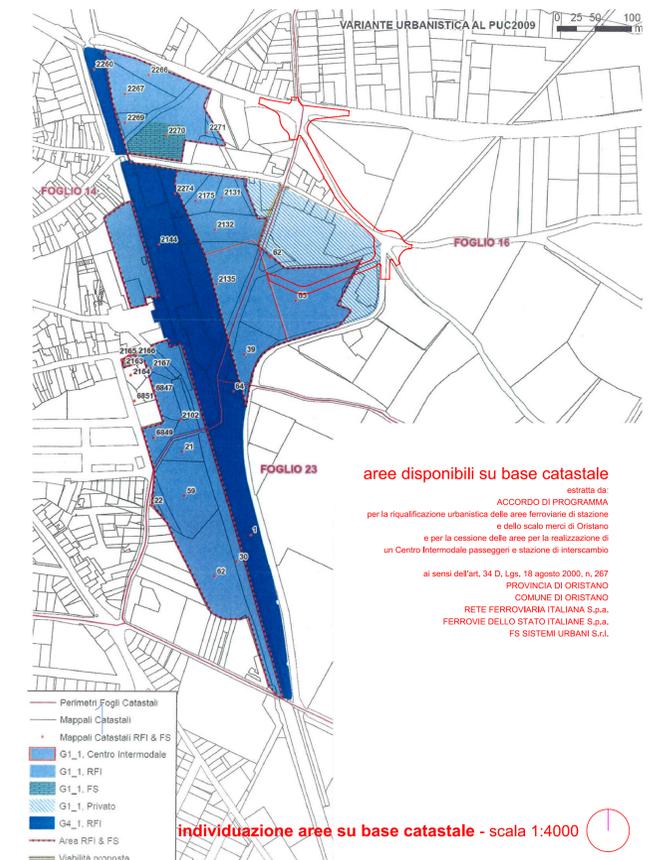

**aree disponibili su base catastale**  
 estratta da:  
**ACCORDO DI PROGRAMMA**  
 per la riqualificazione urbanistica delle aree ferroviarie di stazione  
 e dello scalo merci di Oristano  
 e per la cessione delle aree per la realizzazione di un  
 Centro Intermodale passeggeri e stazione di interscambio  
 ai sensi dell'art. 34 D. Lgs. 18 agosto 2000, n. 267  
 PROVINCIA DI ORISTANO  
 COMUNE DI ORISTANO  
 RETE FERROVIARIA ITALIANA S.p.a.  
 FERROVIE DELLO STATO ITALIANE S.p.A.  
 FS SISTEMI URBANI S.r.l.

individuazione aree su base catastale - scala 1:4000

**COMUNE DI ORISTANO**  
 Provincia di Oristano


**PROGETTO:**  
**REALIZZAZIONE DELLA VIABILITA' DI ACCESSO**  
**AL CENTRO INTERMODALE PASSEGGIERI DI ORISTANO**  
**- 3° STRALCIO -**

**PROGETTO DEFINITIVO/ESECUTIVO**

**OGGETTO:**  
**INQUADRAMENTO TERRITORIALE**

<b>COMMITTENTE</b>		<b>IL PROGETTISTA</b>	
COMUNE DI ORISTANO Settore Sviluppo del Territorio Via Ciudadella de Menorca n.19 ORISTANO		ORDINE INGEGNERI PROFESSIONISTI ASSOCIATI N° 1644 Dott. Ing. Luca Crobu Ingegnere Carlo Accornero, ingegnere dell'informazione Stefano A. Contini & C.	
<b>TAVOLA:</b>	<b>INSE:</b>	<b>IL RESPONSABILE UNICO DEL PROCEDIMENTO</b>	
des. EG.01.00.rev00	DIS 23033.00		
<b>ALLEGATO:</b>	<b>SCALE:</b>		
---	<b>VARIE</b>		
<b>DATA:</b>	<b>COLLABORATORI:</b>		
08 GIUGNO 2023	---		

**DSE**  
 Design Safety & Engineering  
 STUDIO TECNICO ASSOCIATO  
 SEDE ORISTANO: VIA FIDOLI N. 1B - 09170 ORISTANO  
 TEL. E FAX: 0783/030637  
 SEDE BARBARI: PIAZZA DEL ROSSARIO N.9 - 07100 BARBARI  
 TEL. E FAX: 079/4362241

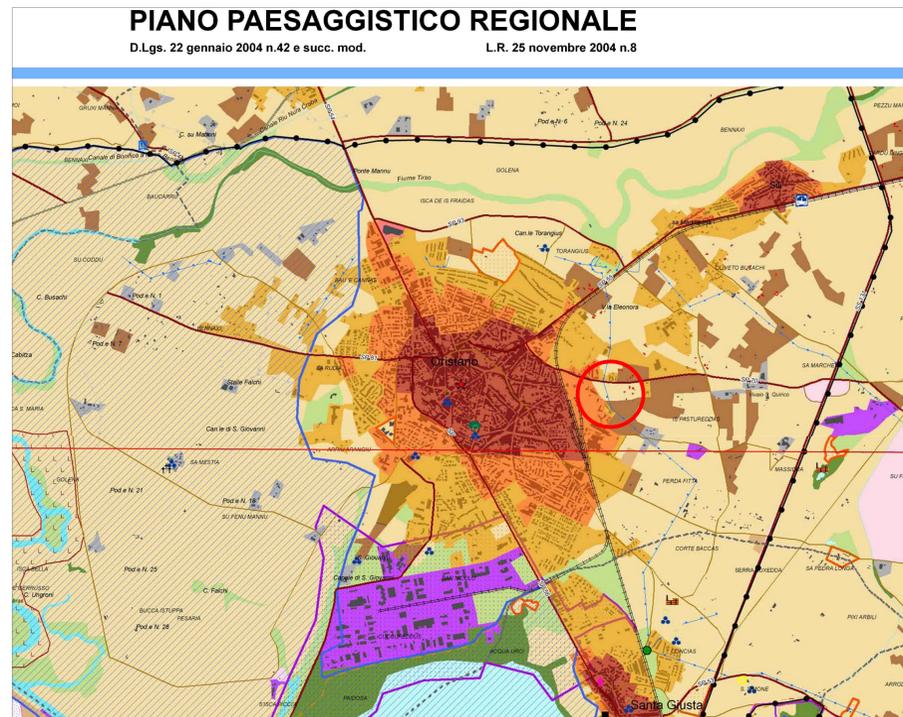

Stralcio PPR scala 1:25000

**REGIONE AUTONOMA DELLA SARDEGNA**

**PIANO PAESAGGISTICO REGIONALE**  
 D.Lgs. 22 gennaio 2004 n.42 e succ. mod. L.R. 25 novembre 2004 n.8

**LEGENDA**

**AMBITI PAESAGGISTICI**

**ASSETTO AMBIENTALE**

**ASSETTO STORICO CULTURALE**

**ASSETTO INSEDIATIVO**

**LEGENDA PPR**