SEZIONE STRADALE TIPO RAMO A1-A2 SCALA 1:25

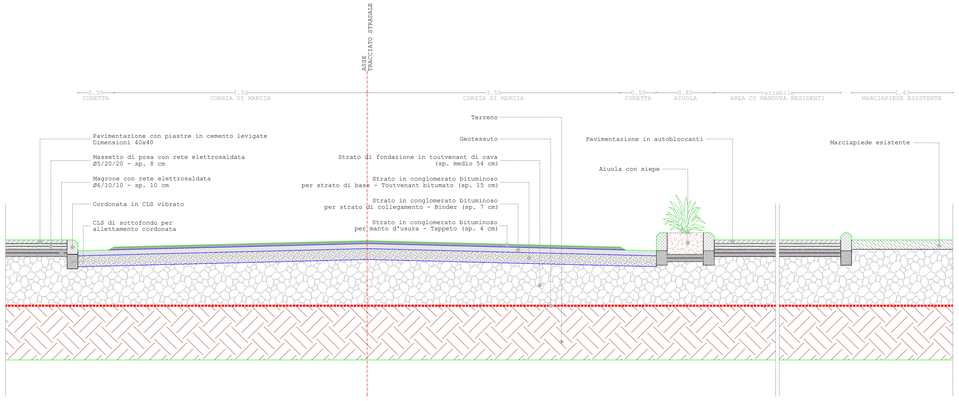

PLANIMETRIA DI PROGETTO SCALA 1:200

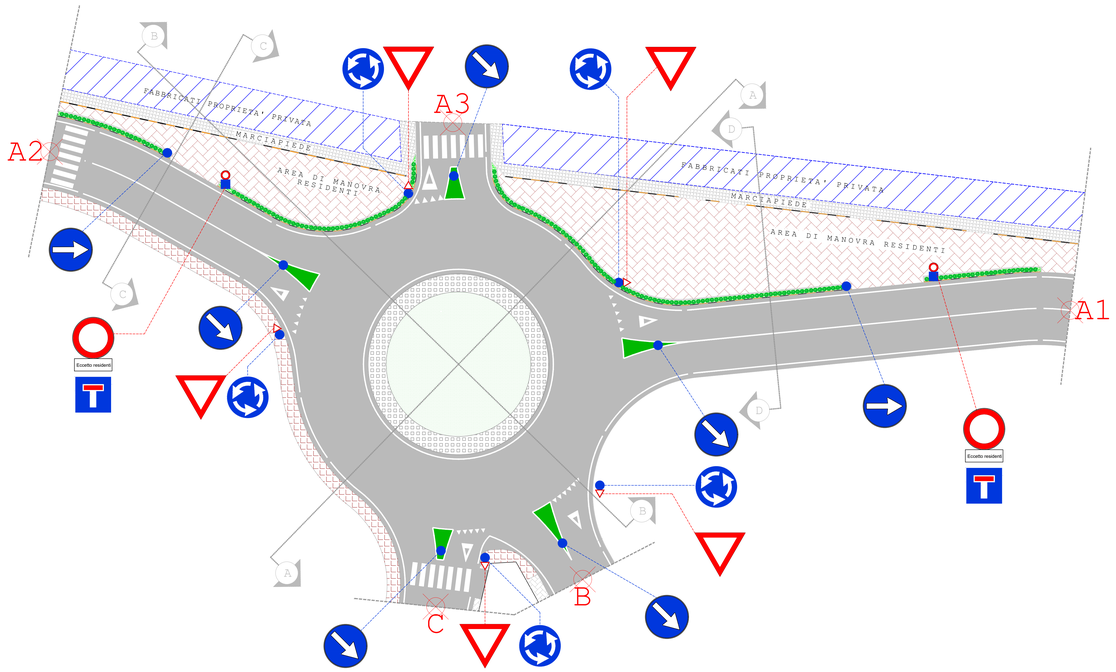

SEZIONE STRADALE TIPO CON IMPIANTO RACCOLTA ACQUE METEORICHE RAMO A1-A2 SCALA 1:25

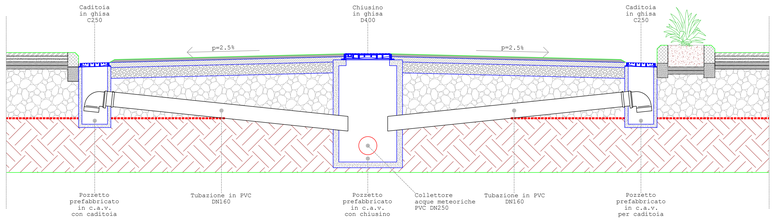

SEZIONE TIPO ROTATORIA SCALA 1:50

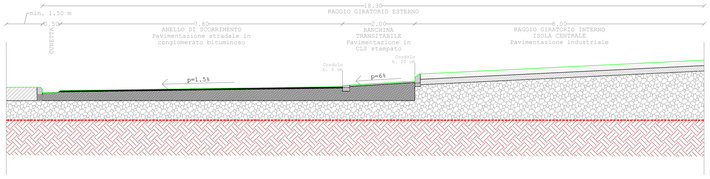

MARCIAPIEDE ESISTENTE

NUOVO MARCIAPIEDE

AREA DI MANOVRA RESIDENTI

BANCHINA TRANSITABILE

ISOLA DI SEPARAZIONE

ISOLA CENTRALE NON PRATICABILE

AIUOLA CON SIEPE

COMUNE DI ORISTANO
PROVINCIA DI ORISTANO

PROGETTO:

Realizzazione della viabilità di accesso al centro intermodale passeggeri di Oristano - 3° stralcio.

PROGETTO DEFINITIVO - ESECUTIVO

OGGETTO: ELABORATO GRAFICO

- Planimetria di progetto;
- Sezioni stradali tipo.

COMMITTENTE:
COMUNE DI ORISTANO
Settore Sviluppo del Territorio
Via Ciutadella de Manorca n° 19
09170 Oristano (OR)

IL PROGETTISTA:
ORDINE INGEGNERI PROVINCIA DI SASSARI
N° 1944 Dott. Ing. Luca Crobu
Ingegneria Civile e Ambientale - Ingegneria dell'Informazione
Industriale e Dell'Architettura

VIDIMAZIONE:

TAVOLA: DES.EG.03.01 REV.01	NS. RIF.: DIS-25004.00
ALLEGATO:	SCALE: VARIE
DATA: 18 Febbraio 2025	COLLABORATORI:

Studio di Ingegneria
Ing. Luca Crobu
Piazza del Rosario n. 9
07100 SASSARI (SS)
Tel. e Fax 079 4362241
Mob.: 328 8349396
P.IVA: 01083370955
e-mail: luca.crobu@studiodue.it
PEC: luca.crobu@ingpec.eu