



**COMUNE DI ORISTANO**  
Provincia di Oristano









PROGETTO:  
**REALIZZAZIONE DELLA VIABILITA' DI ACCESSO  
AL CENTRO INTERMODALE PASSEGGI DI ORISTANO  
- 3° STRALCIO -**

PROGETTO DEFINITIVO/ESECUTIVO

OGGETTO:  
**SEZION TRASVERSALI E PROFILI DI PROGETTO**

<b>COMMITTENTE</b> COMUNE DI ORISTANO Settore Sviluppo del Territorio Via Cittadella di Menorca n.19 ORISTANO		<b>IL PROGETTISTA</b>  ORDINE INGEGNERI PROV. ORISTANO 1661 Ord. Ing. Luigi Delella www.ordineingegneri.oristano.it	
<b>TAVOLA</b> del EG.03.03.rev00	<b>SCALE</b> DIS 23020.00	<b>IL RESPONSABILE UNICO DEL PROCEDIMENTO</b>	
<b>DATA</b> 08 Giugno 2023	<b>SCALE</b> 1:100-1:200		

 <b>DSE</b> Design Safety & Engineering STUDIO TECNICO ASSOCIATO Via F.lli Rossini 10 - 07100 ORISTANO TEL. E FAX 0783/030697	<b>REDE ORISTANO</b> Via F.lli Rossini 10 - 07100 ORISTANO TEL. E FAX 0783/030697	<b>REDE SARDE</b> Piazza del Rosario n.9 - 07100 SARDEGNA TEL. E FAX 0783/030697
---	---	--

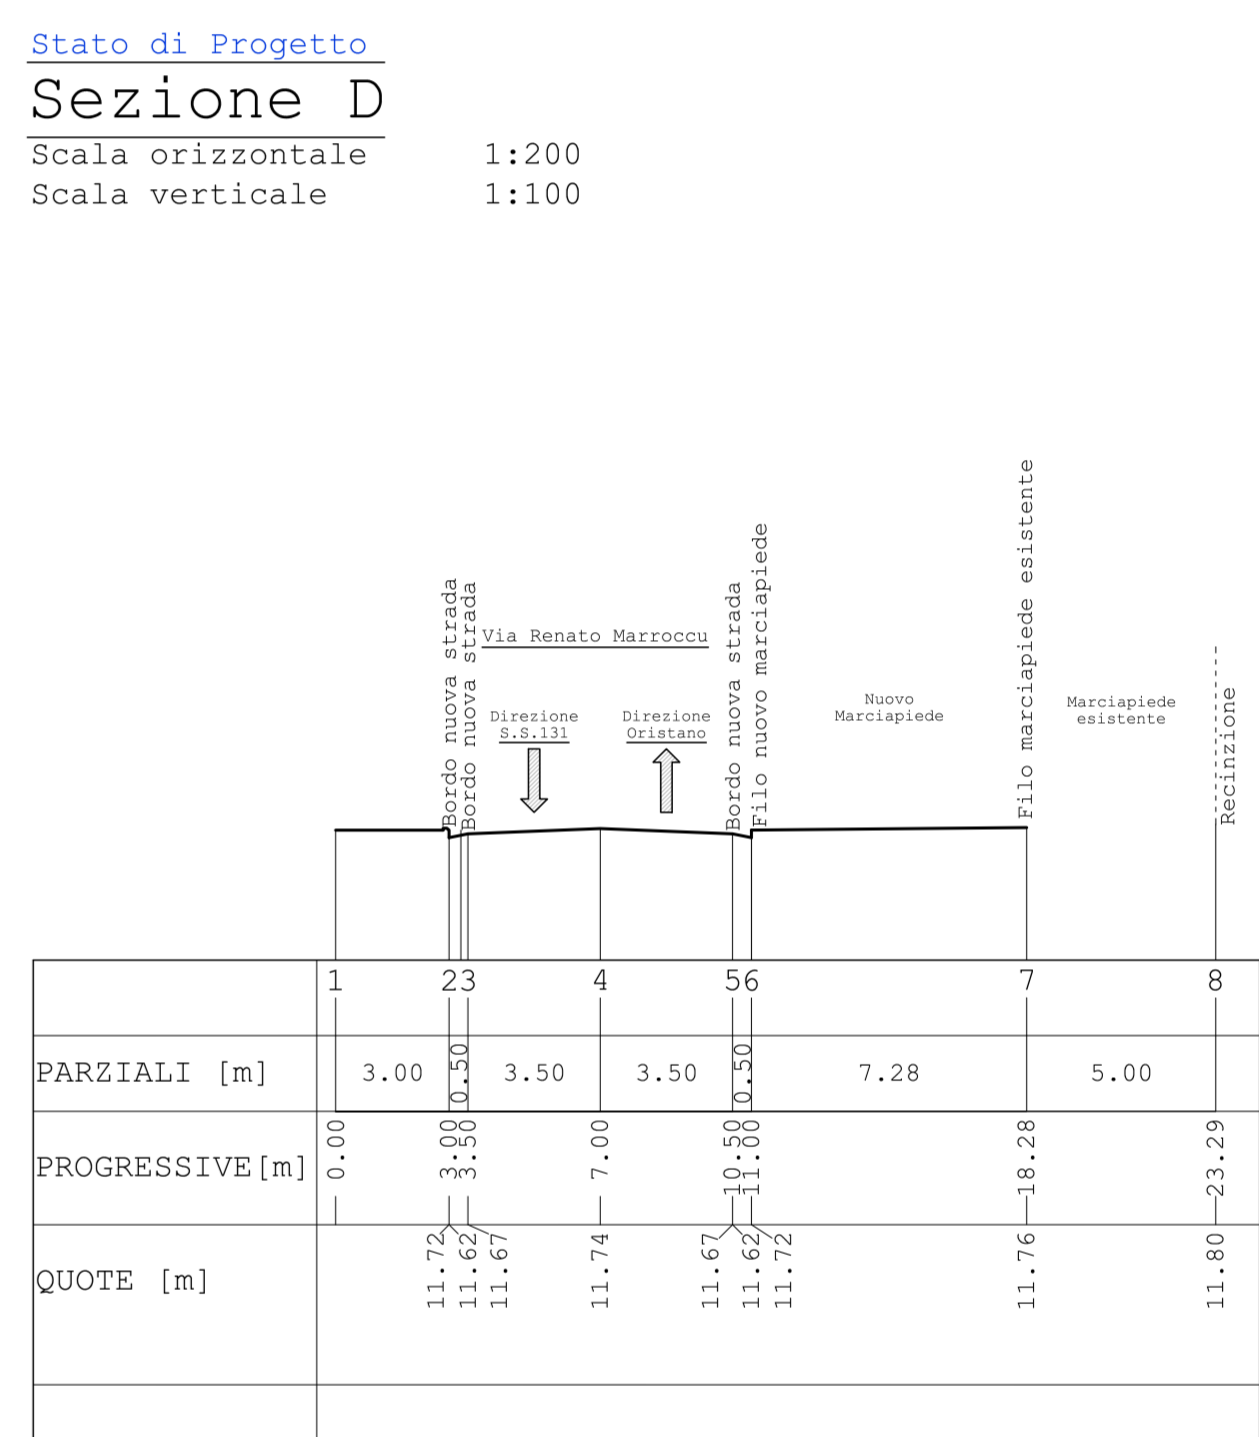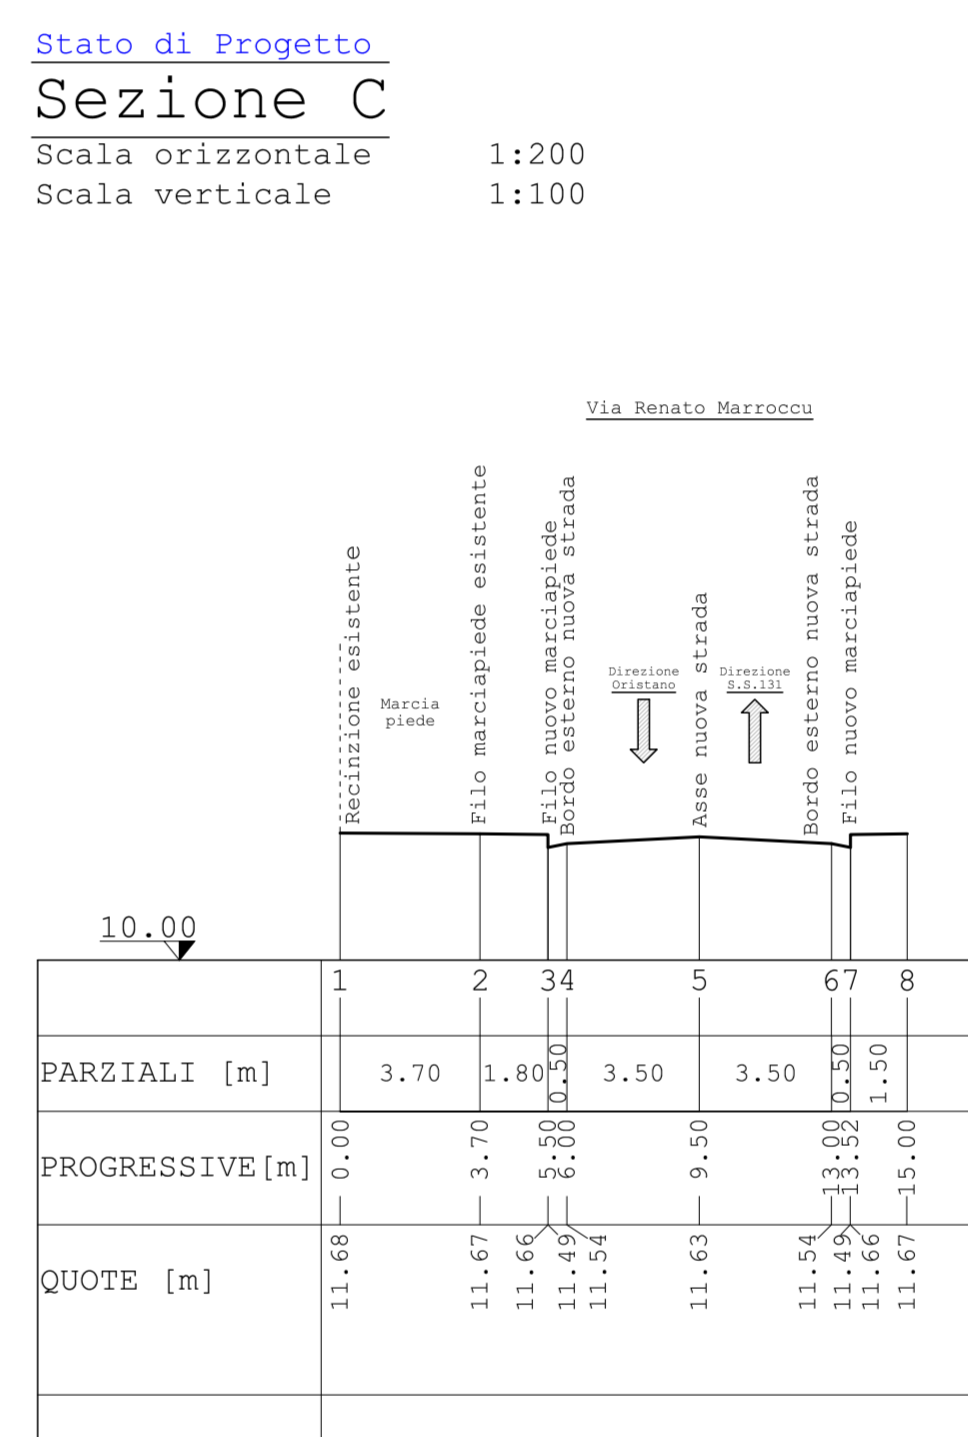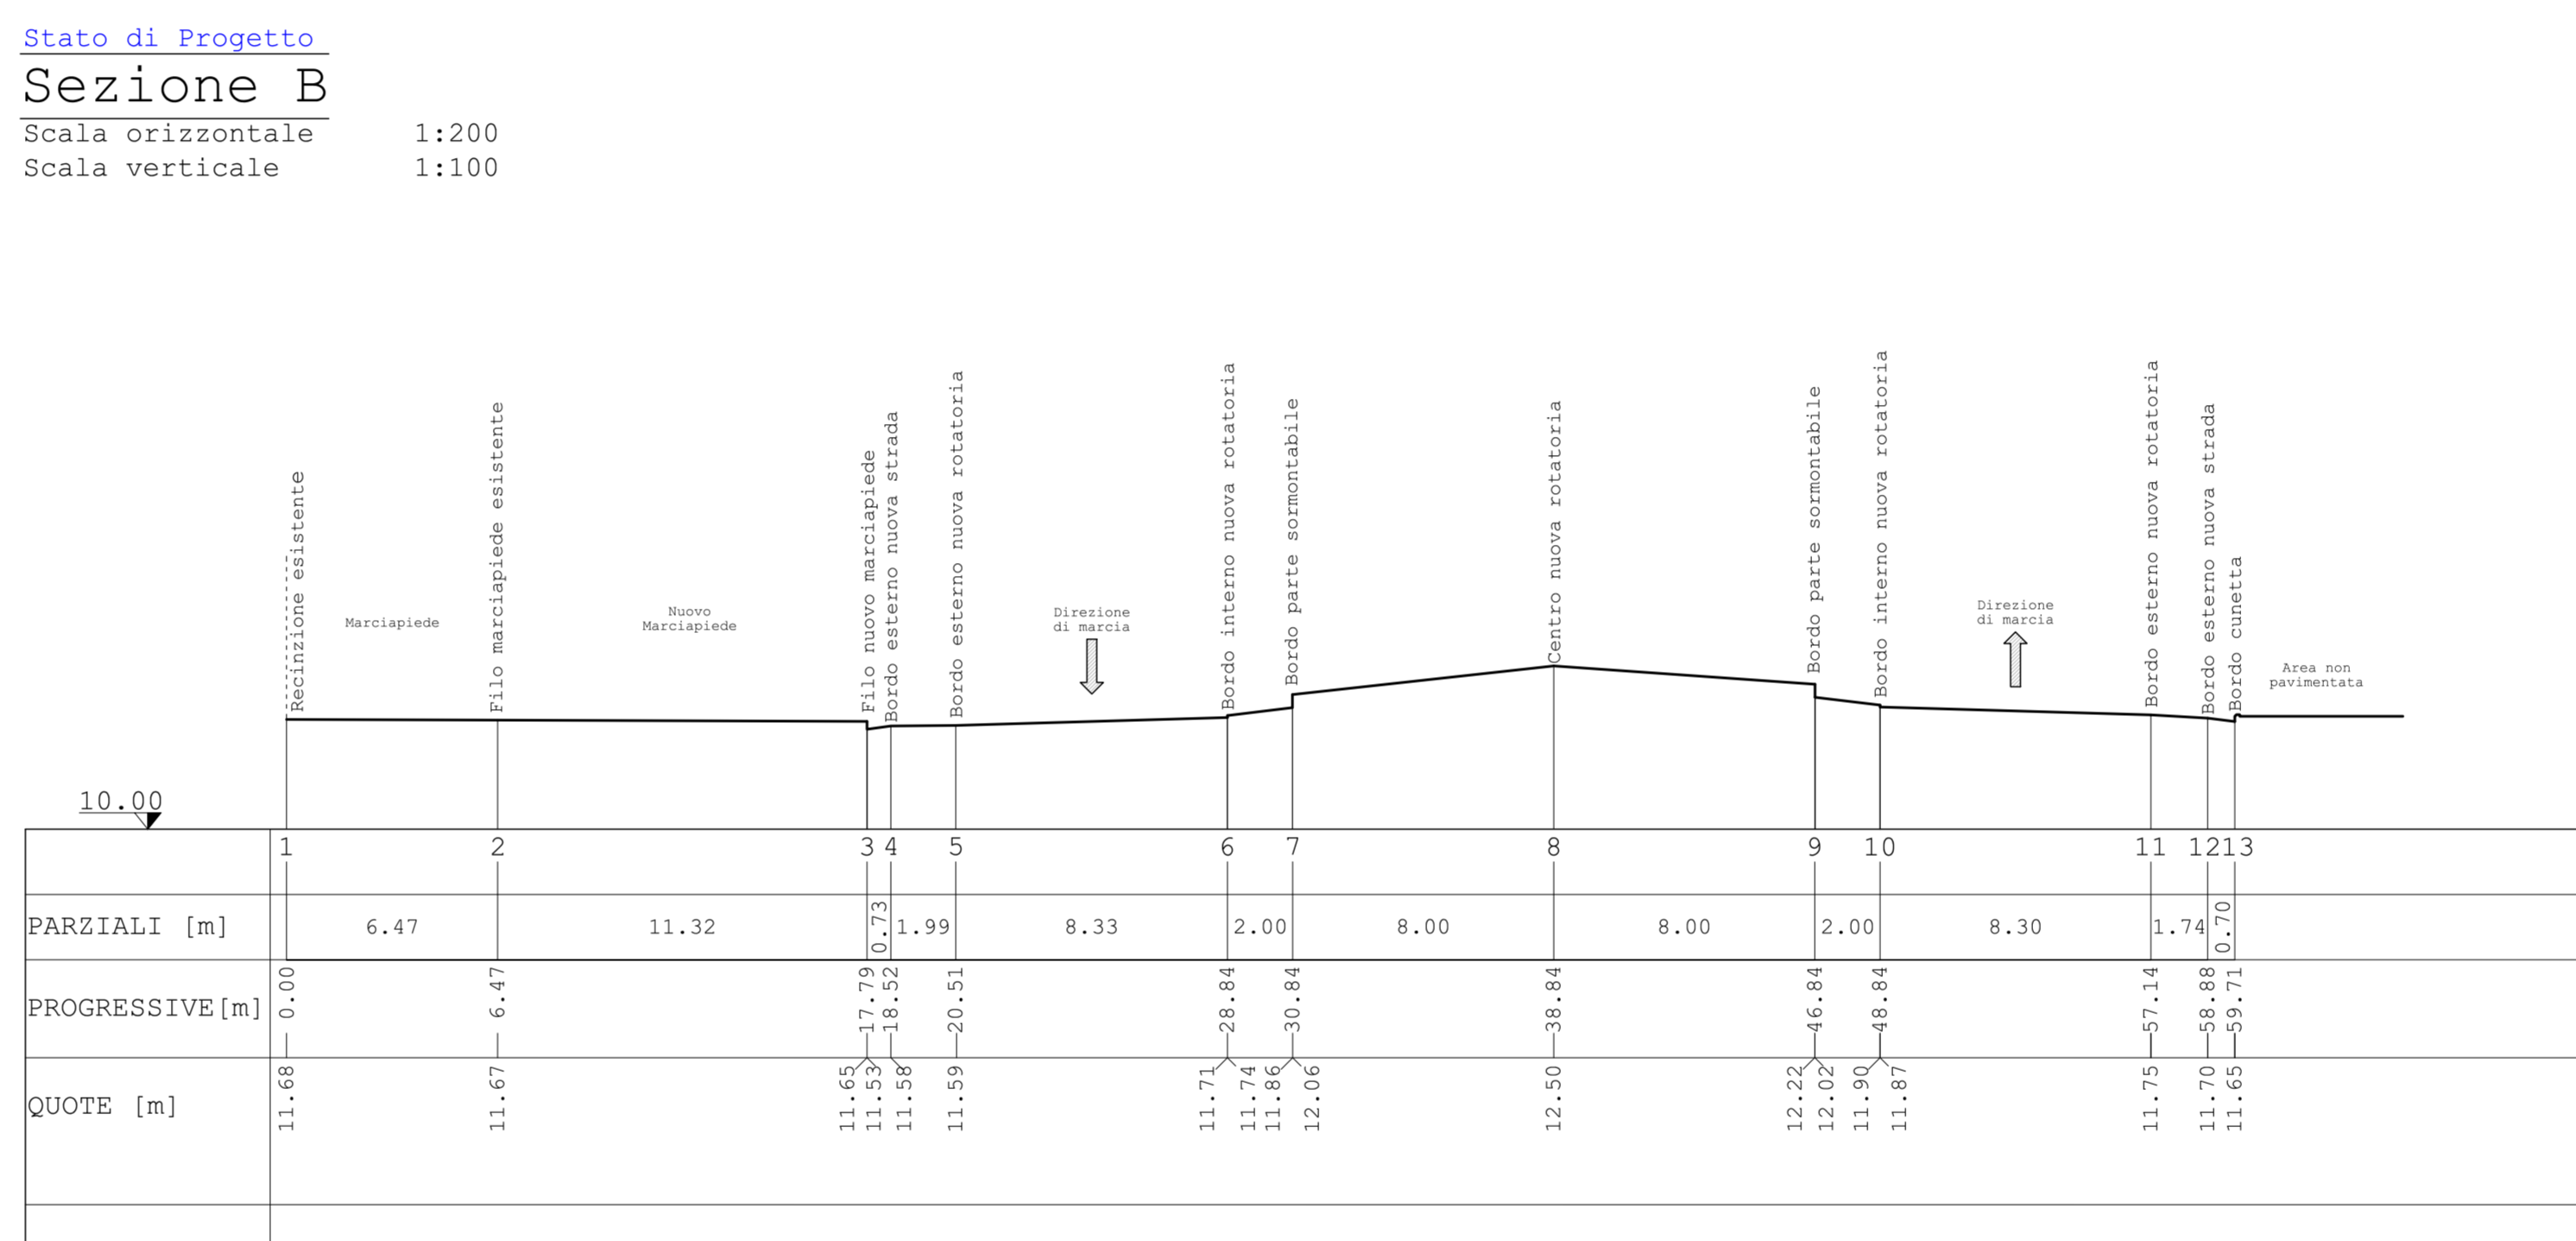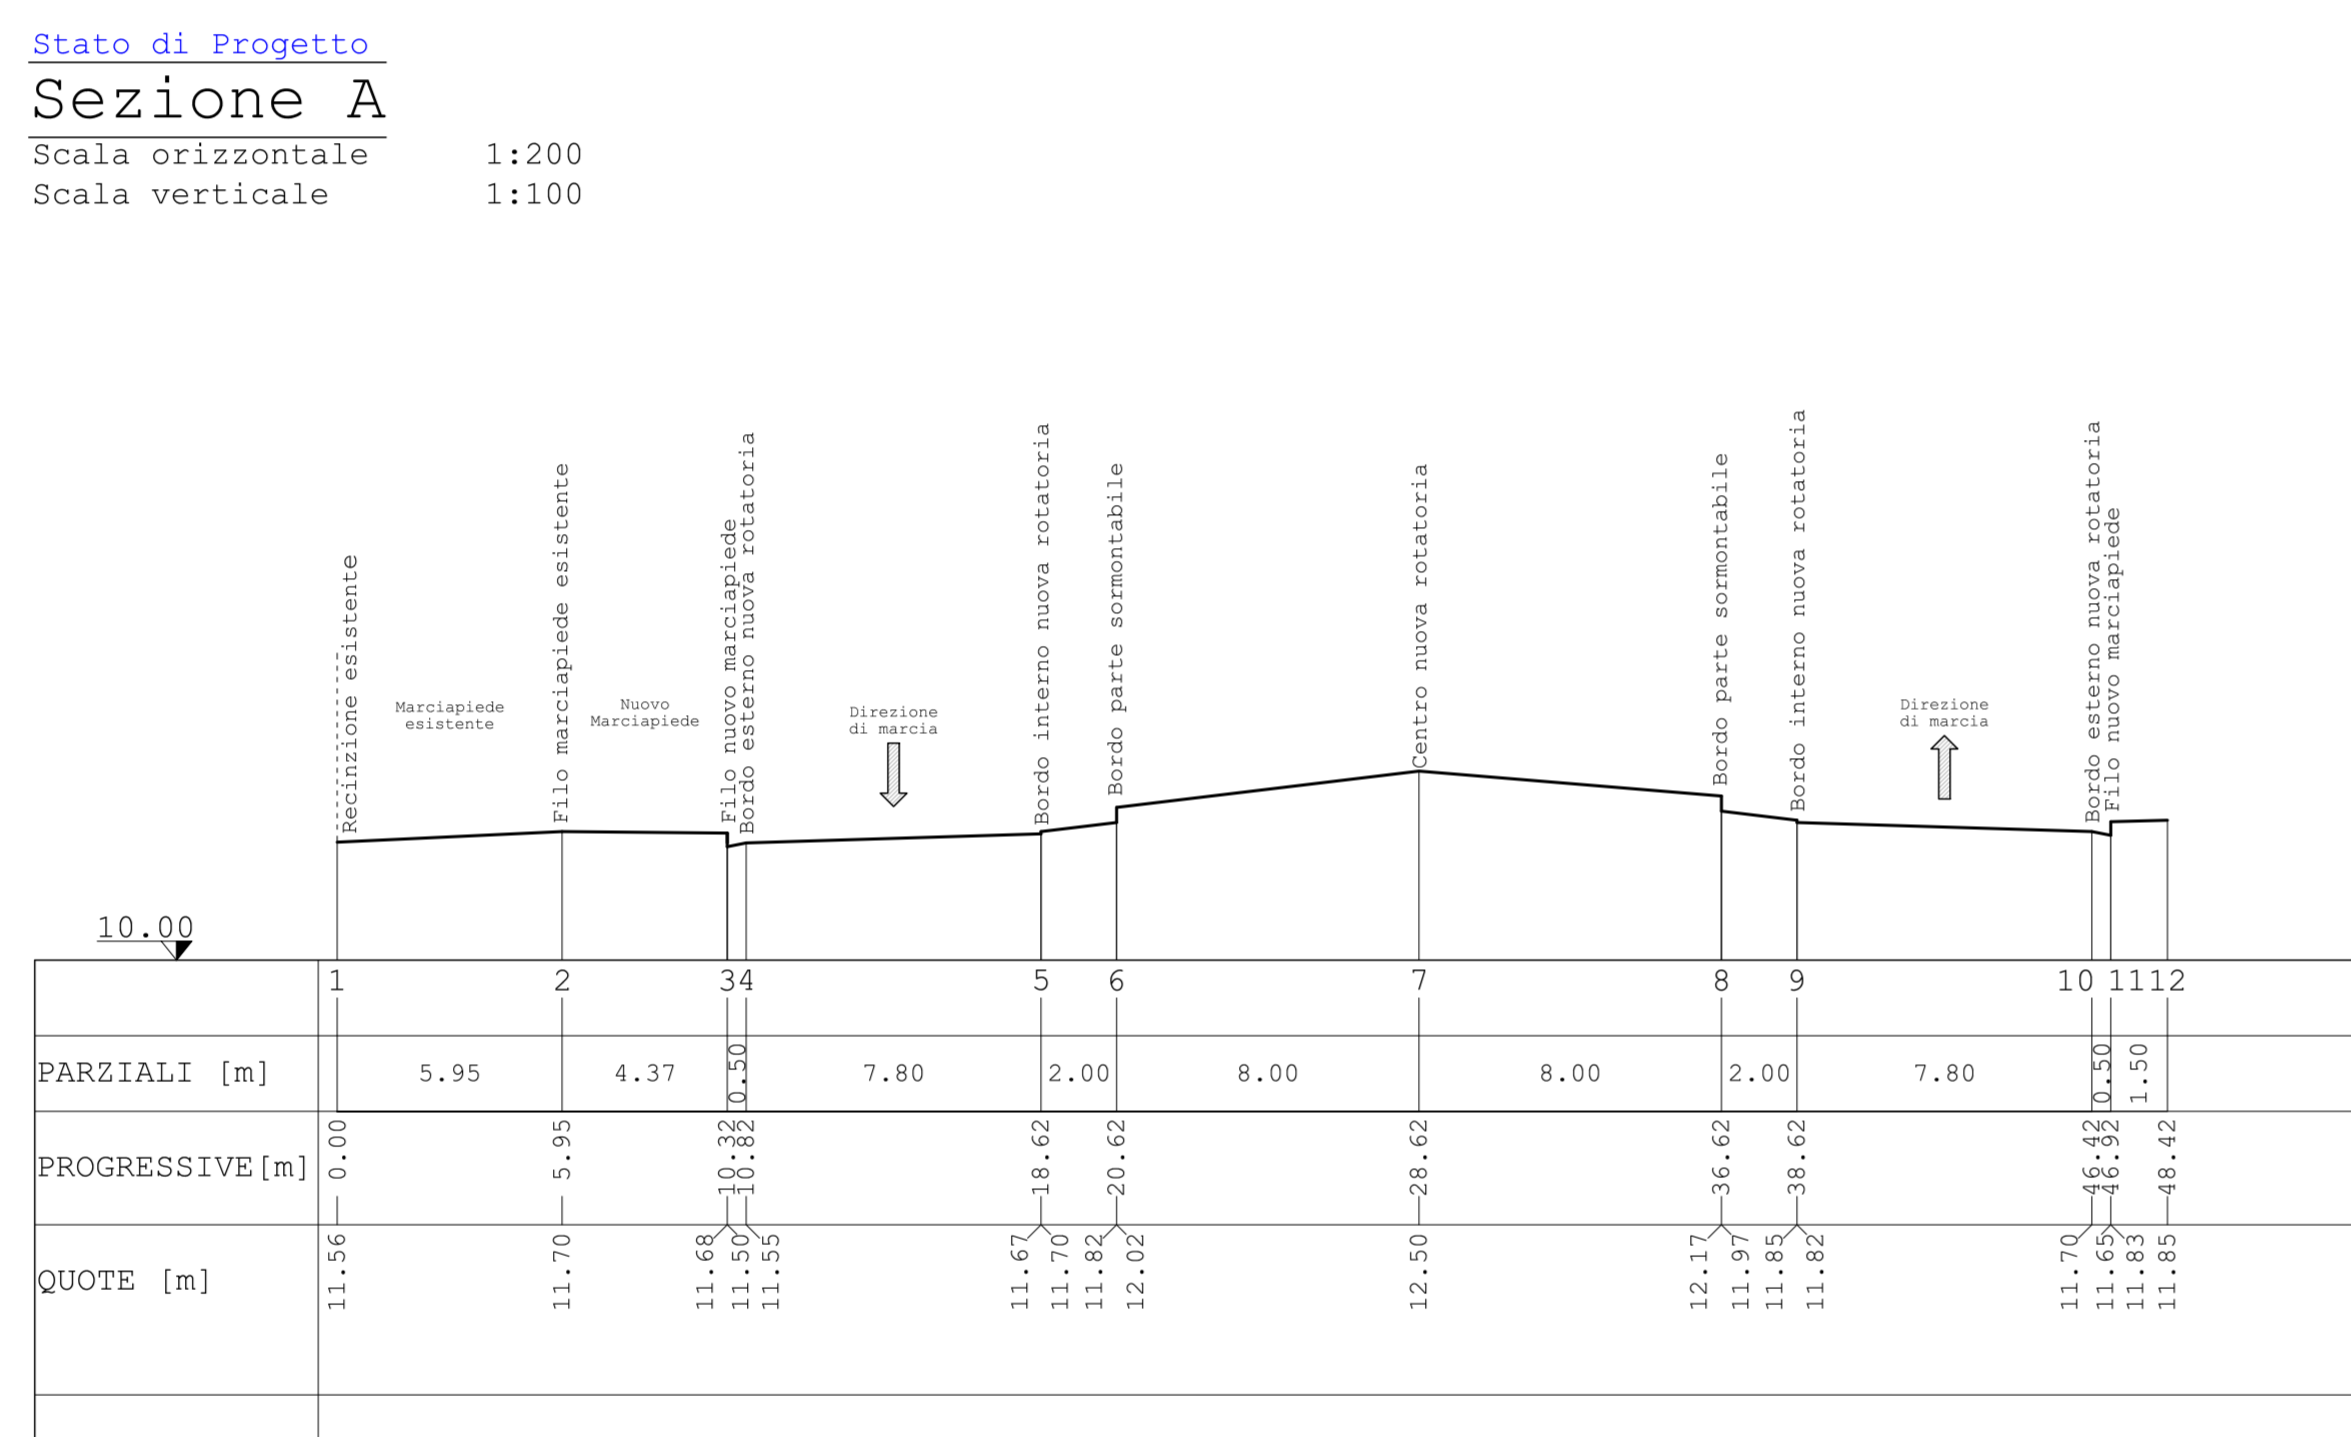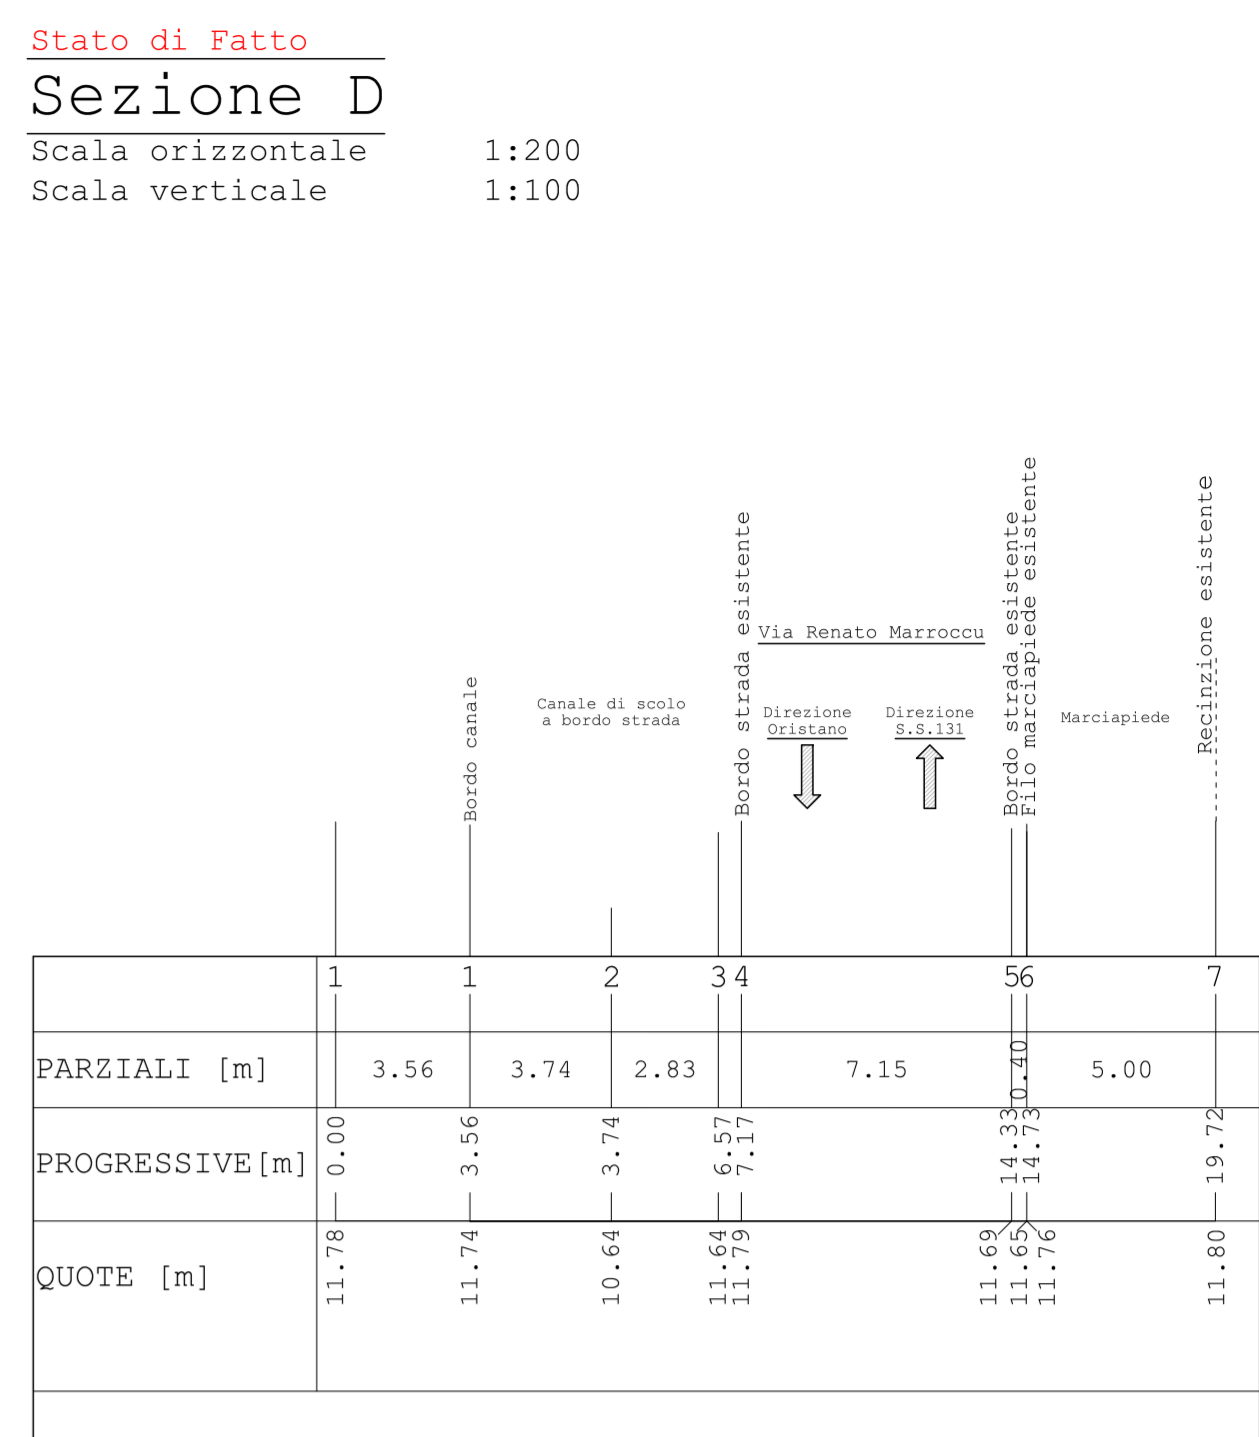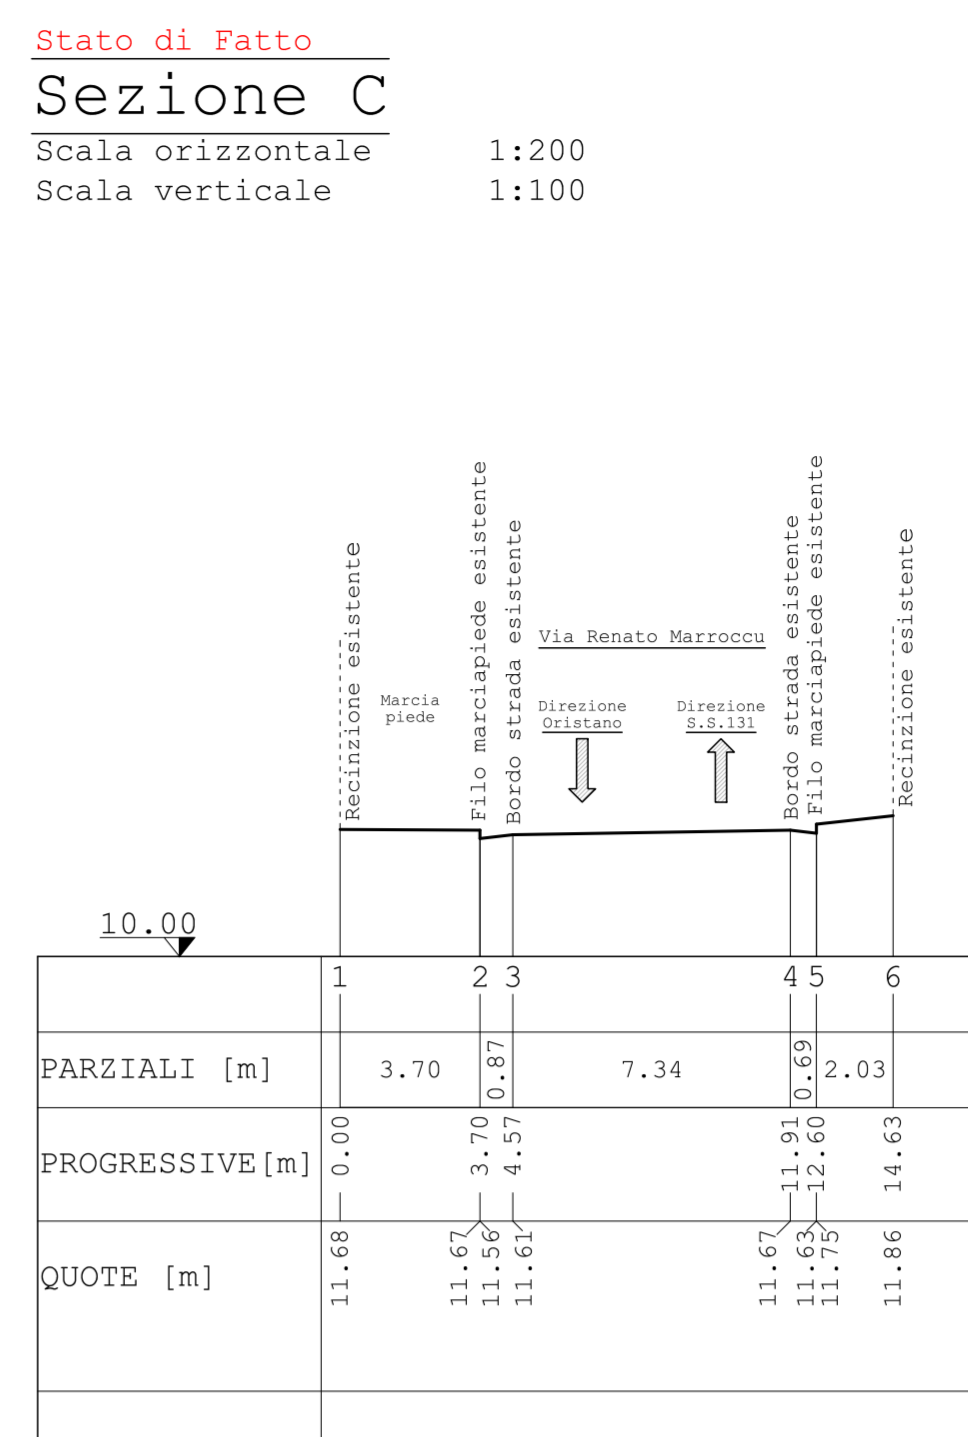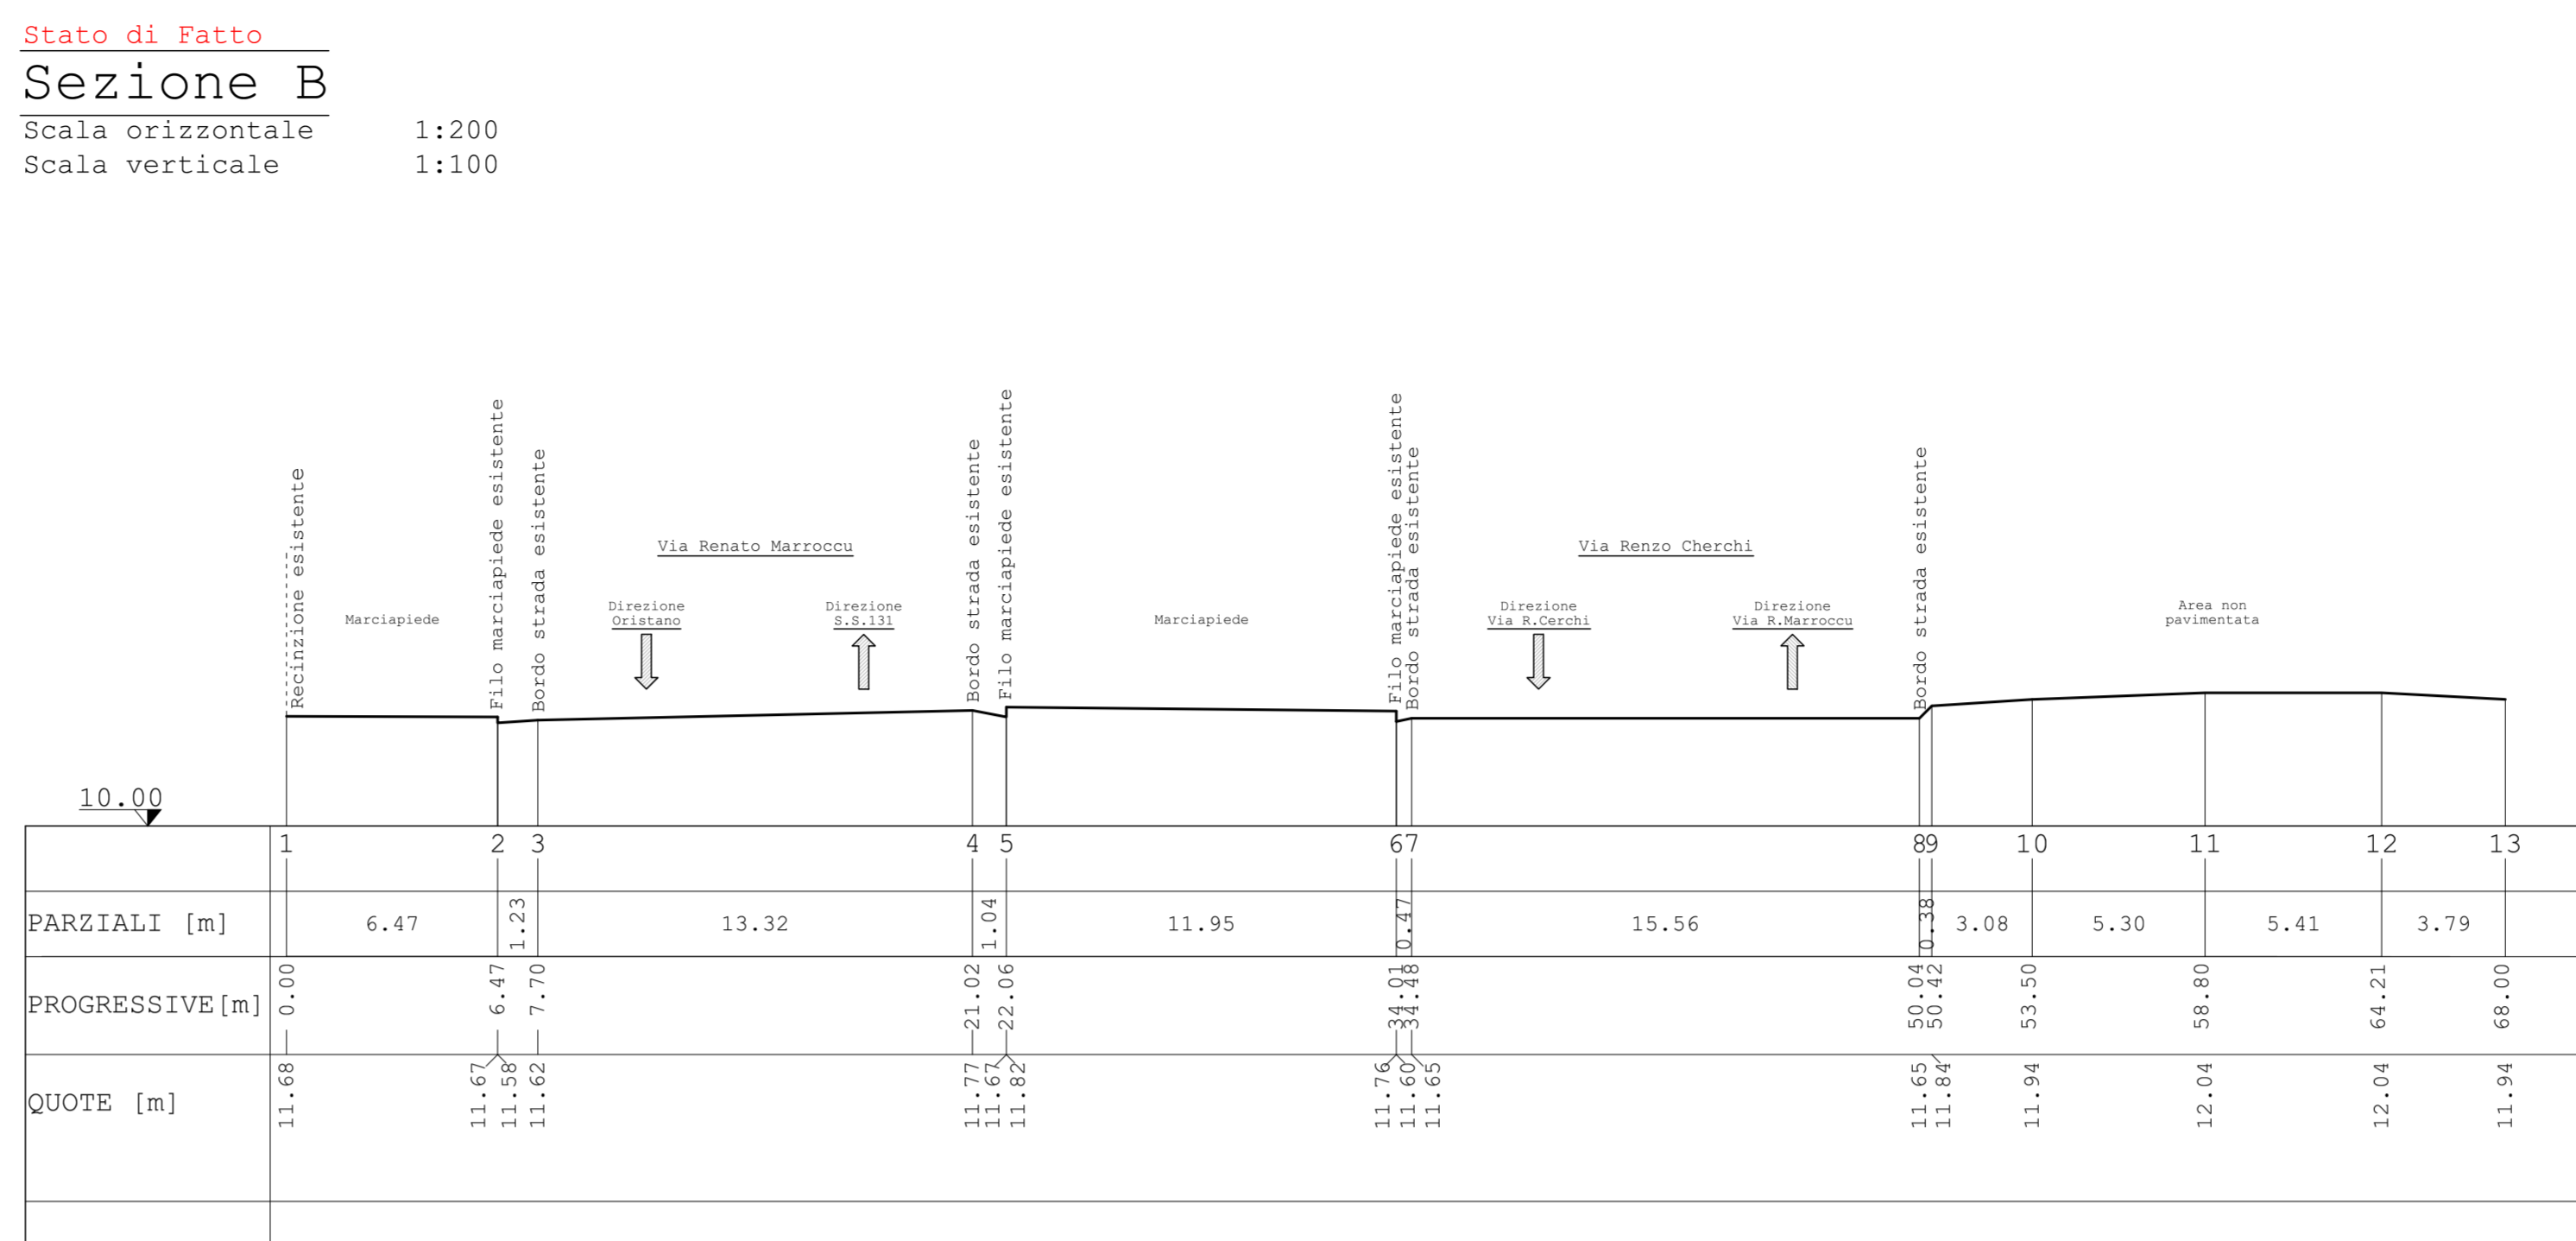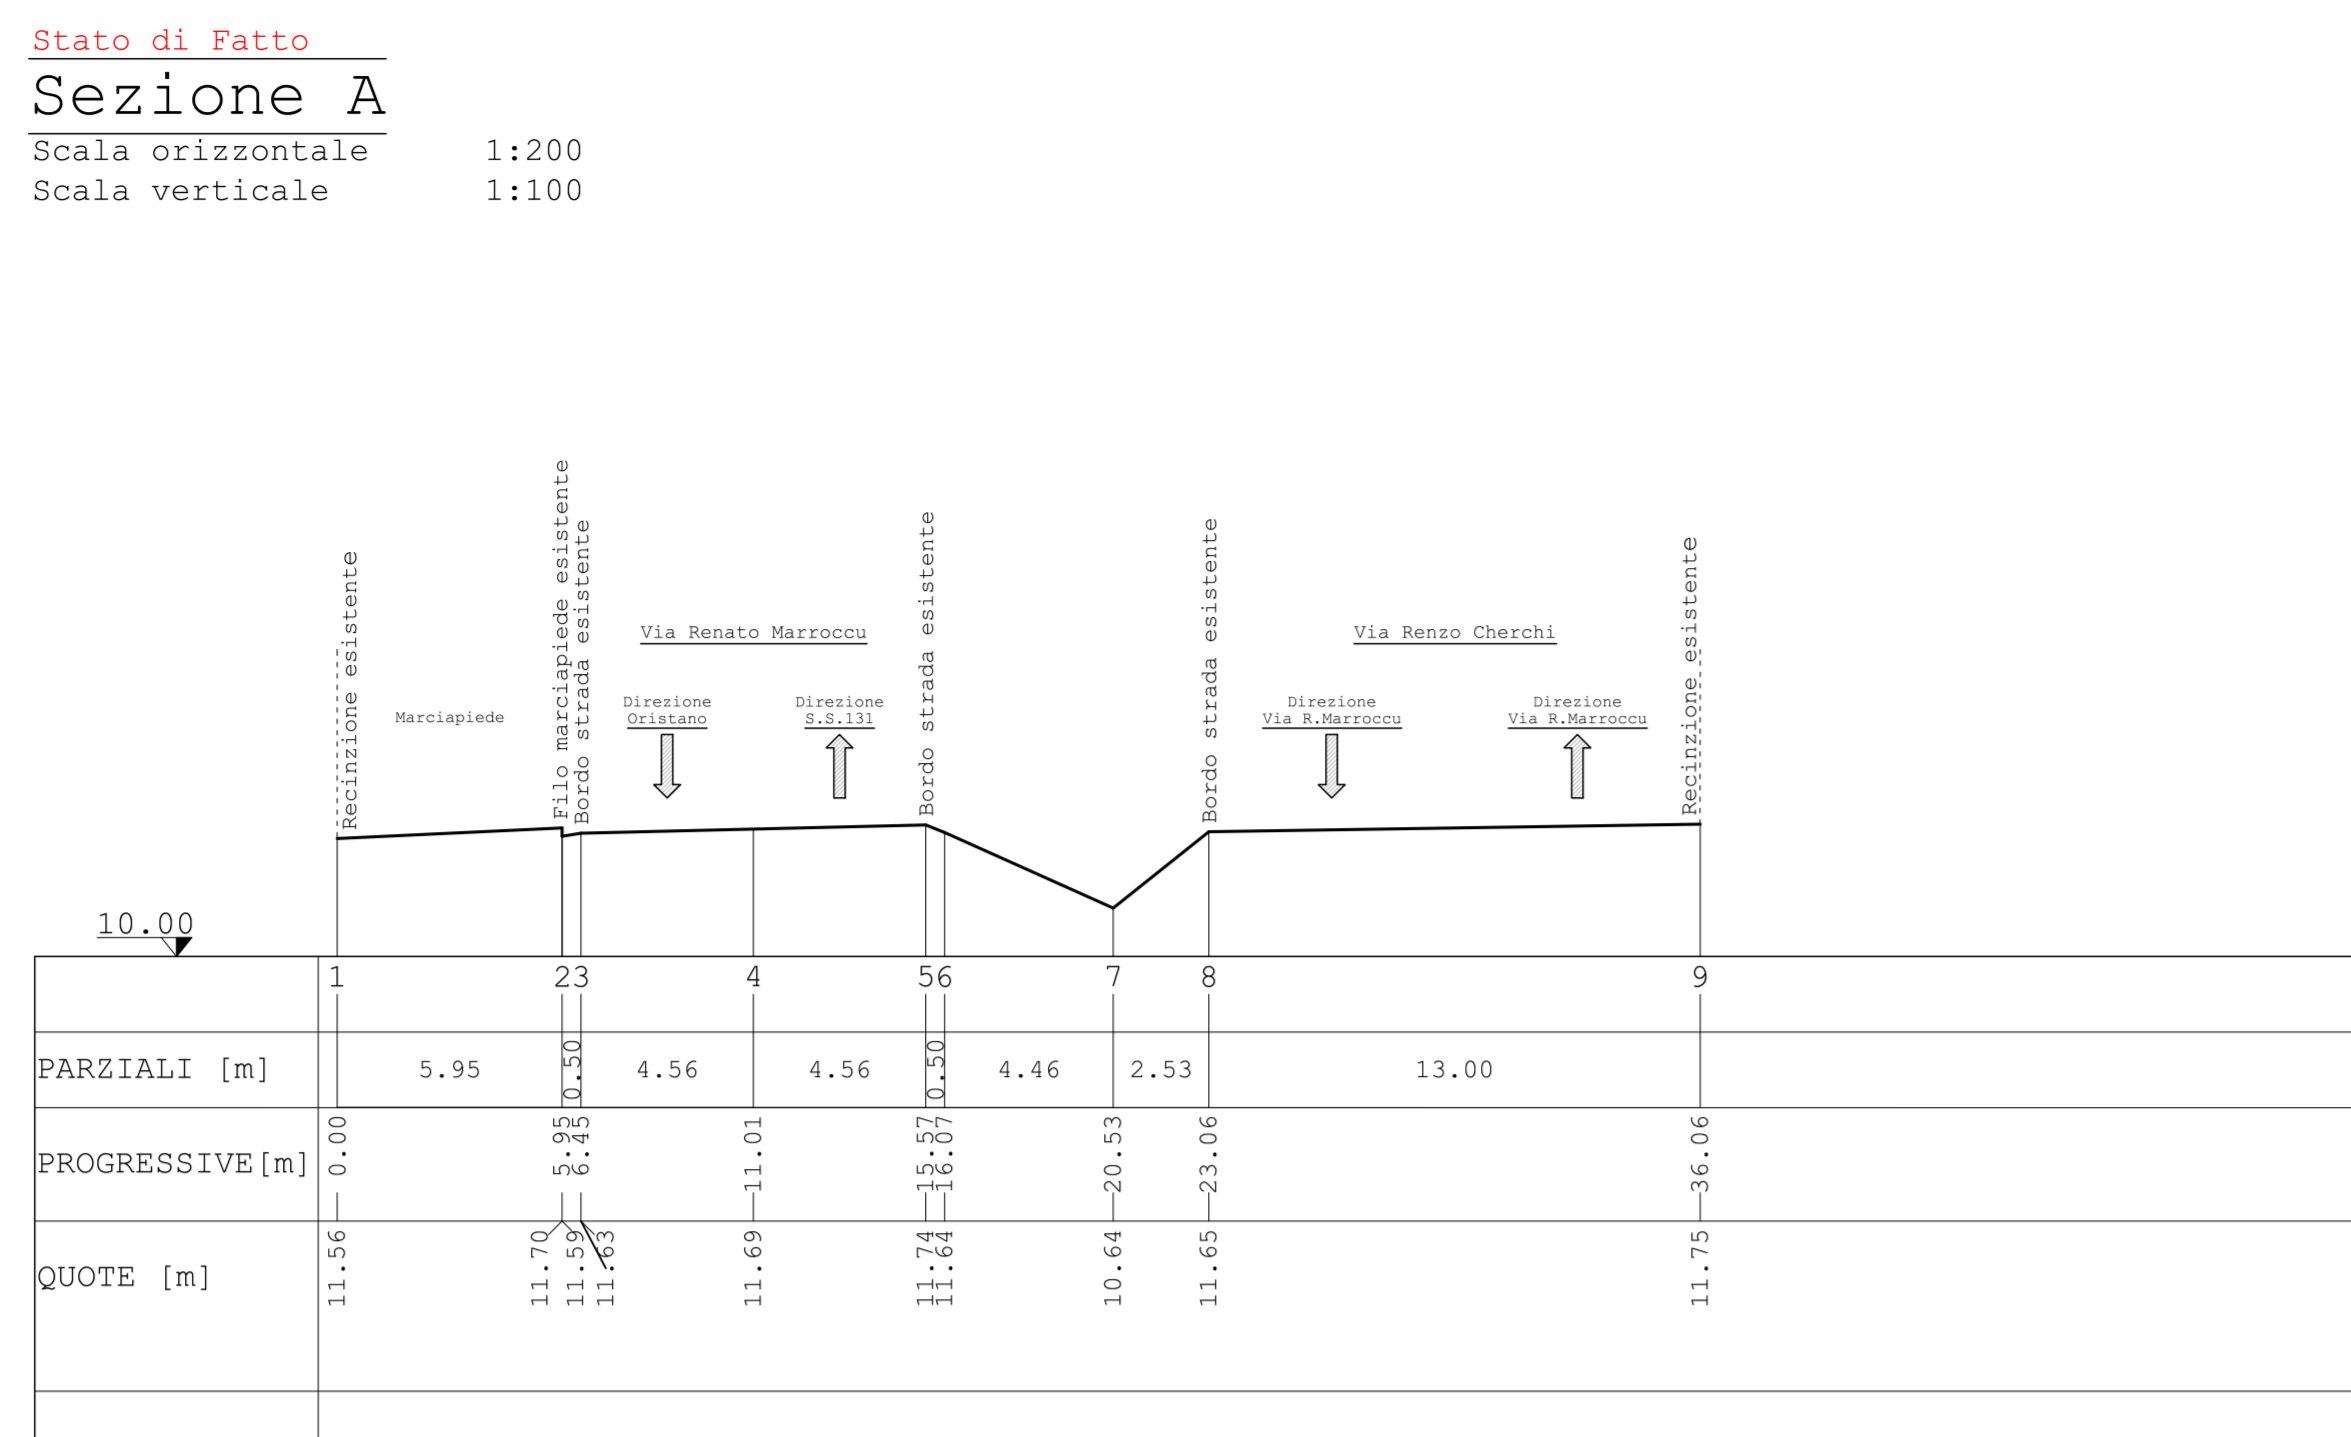

**Stato di Progetto**  
**Profilo A2-A-A1**  
Scala orizzontale 1:200  
Scala verticale 1:100

