LEGENDA DEI SIMBOLI

E	Pozzetto elettrico esistente
E	Pozzetto elettrico di nuova installazione
	Plinto in CLS interrato per sostegno palo di illuminazione pubblica di nuova installazione
	Plinto in CLS interrato per sostegno palo di illuminazione pubblica esistente
	Armatura stradale LED
	Cavidotto elettrico interrato di nuova installazione
	Cavidotto elettrico interrato esistente
	Linea elettrica interrata esistente
P	Palo conico di sostegno esistente (sola posa in opera previa rimozione dal punto di installazione attuale)
P	Palo conico di sostegno di nuova installazione (fornitura e posa in opera)
PZ	Pozzetto elettrico

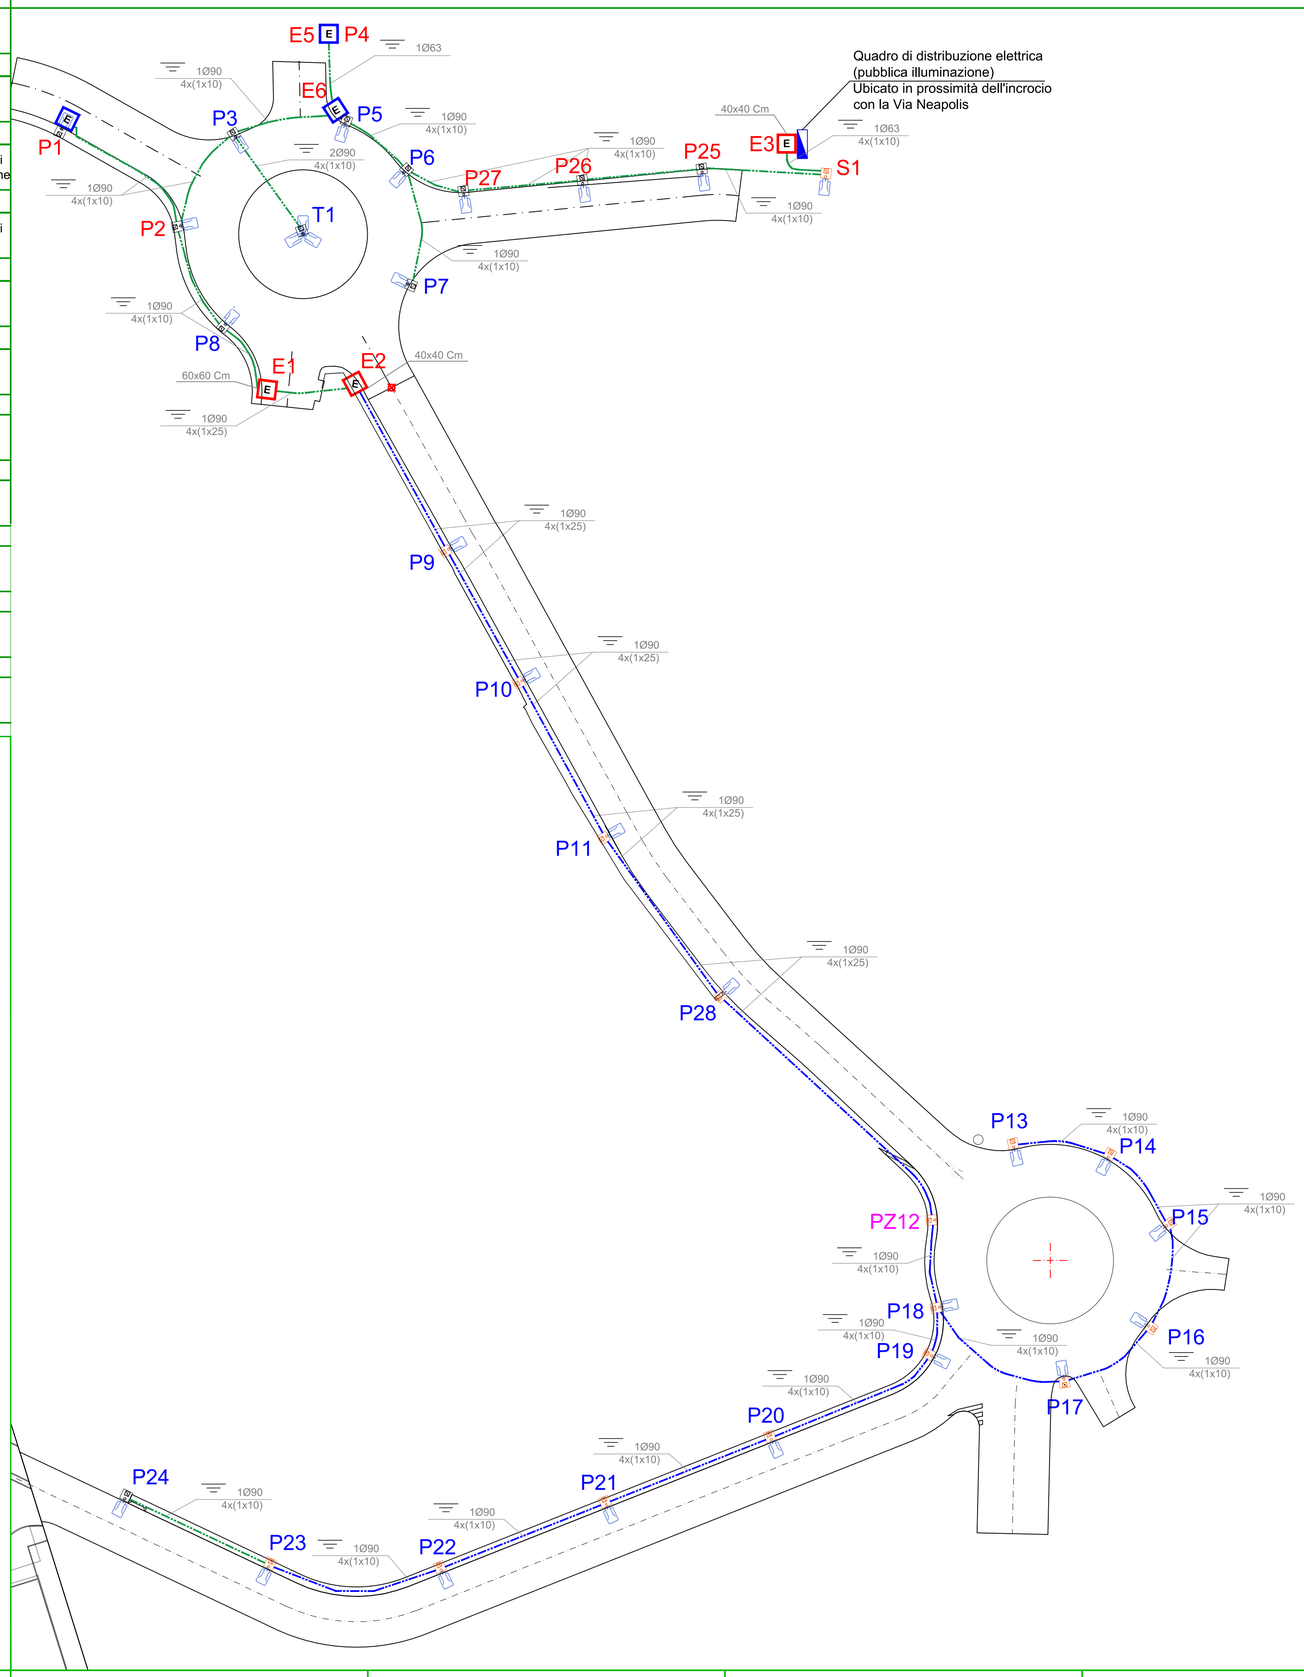

DETTAGLIO PALI DI SOSTEGNO

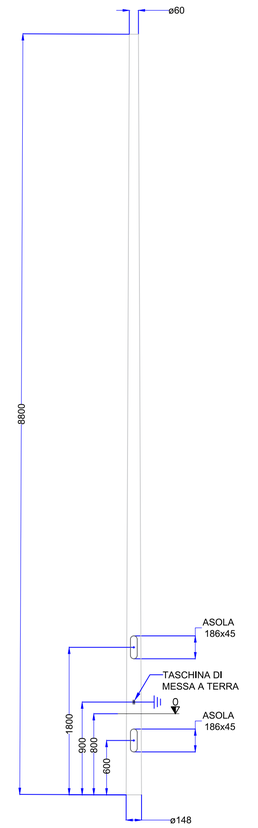

Palo conico
Sp= 3mm; Hft=8000; Ht= 8800; D148/60
Materiale: acciaio S235JR Peso: 91 Kg
Tolleranze: UNI 40 EN
(Quote espresse in mm)

CARATTERISTICHE ARMATURA STRADALE

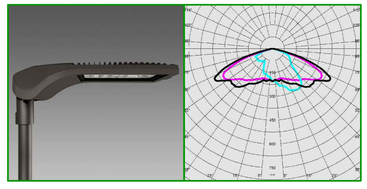

P 164.0 W
ΦLampada 21754 lm
η100.00 %
Efficienza132.6 lm/W
CCT 4000 K
CRI 70

COMUNE DI ORISTANO
Provincia di Oristano

PROGETTO:

REALIZZAZIONE DELLA VIABILITA' DI ACCESSO AL CENTRO INTERMODALE PASSEGGERI DI ORISTANO

- 3° STRALCIO -

PROGETTO DEFINITOVO/ESECUTIVO

OGGETTO:

- **DISTRIBUZIONE CAVIDOTTI ELETTRICI**
- **DISTRIBUZIONE ARMATURE STRADALI E PALI CONICI**

COMMITTENTE

COMUNE DI ORISTANO
Settore Sviluppo del Territorio
Via Ciutadella de Menorca n.19
ORISTANO

IL DIRETTORE DEI LAVORI

ORDINE INGEGNERI PROVINCE DI SASSARI E OLBIA TEMPIO
N° 1644 Dott. Ing. Luca Crobu
Ingegnere Civile Ambientale, Industriale e dell'Informazione
Specialista A - Settori a,b,c

IL RESPONSABILE DEL PROCEDIMENTO

TAVOLA: DES.EG.02.01.rev00	NS.RIF: DIS 23024.00
ALLEGATO: ---	SCALE: 1:500
DATA: 08 Giugno 2023	COLLABORATORI: ---

DSE Design Safely & Engineering
STUDIO TECNICO ASSOCIATO
EMAIL: INFO@STUDIODSE.IT - WWW.STUDIODSE.IT
P.IVA: 0326875 092 8

SEDE ORISTANO:
VIA FIGOLI N. 18 - 09170 ORISTANO
TEL. E FAX: 0783/030637

SEDE SASSARI:
PIAZZA DEL ROASIARIO N.9 - 07100 SASSARI
TEL. E FAX: 079/4362241