



LOTTIZZAZIONE BORGO VERDE - TAVOLA 07 - SCHEMA IMPIANTO EVAPOTRASPIRAZIONE


SEZIONE LONGITUDINALE

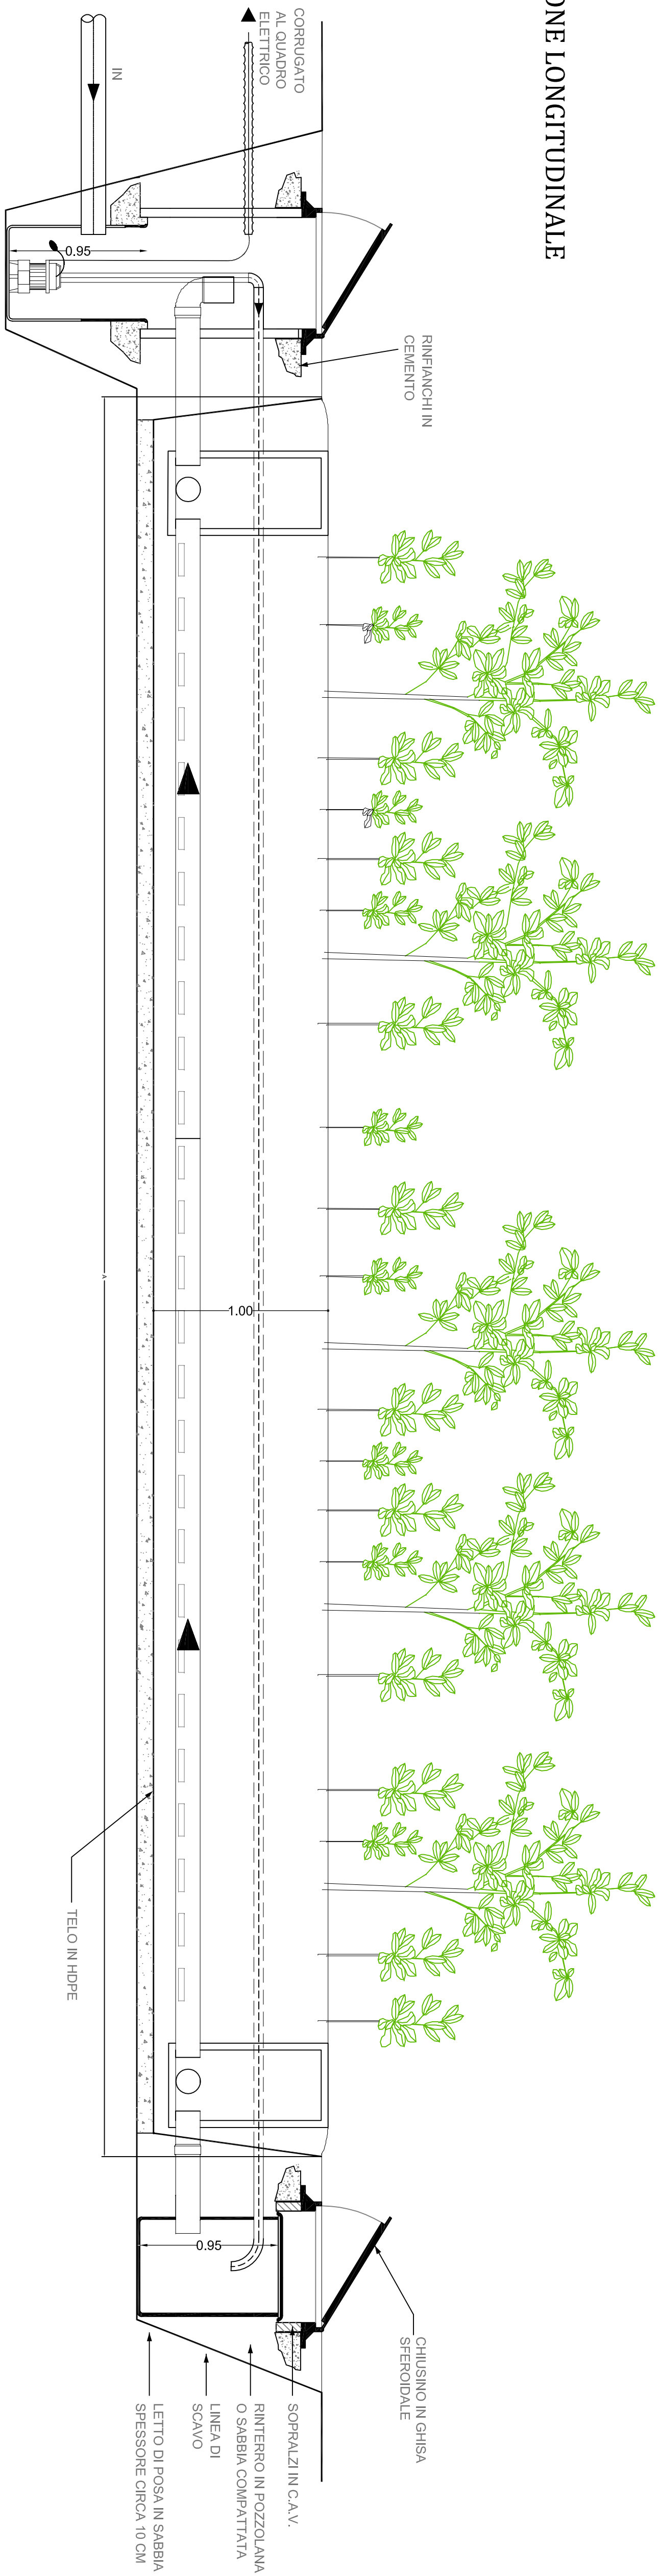


SEZIONE TRASVERSALE

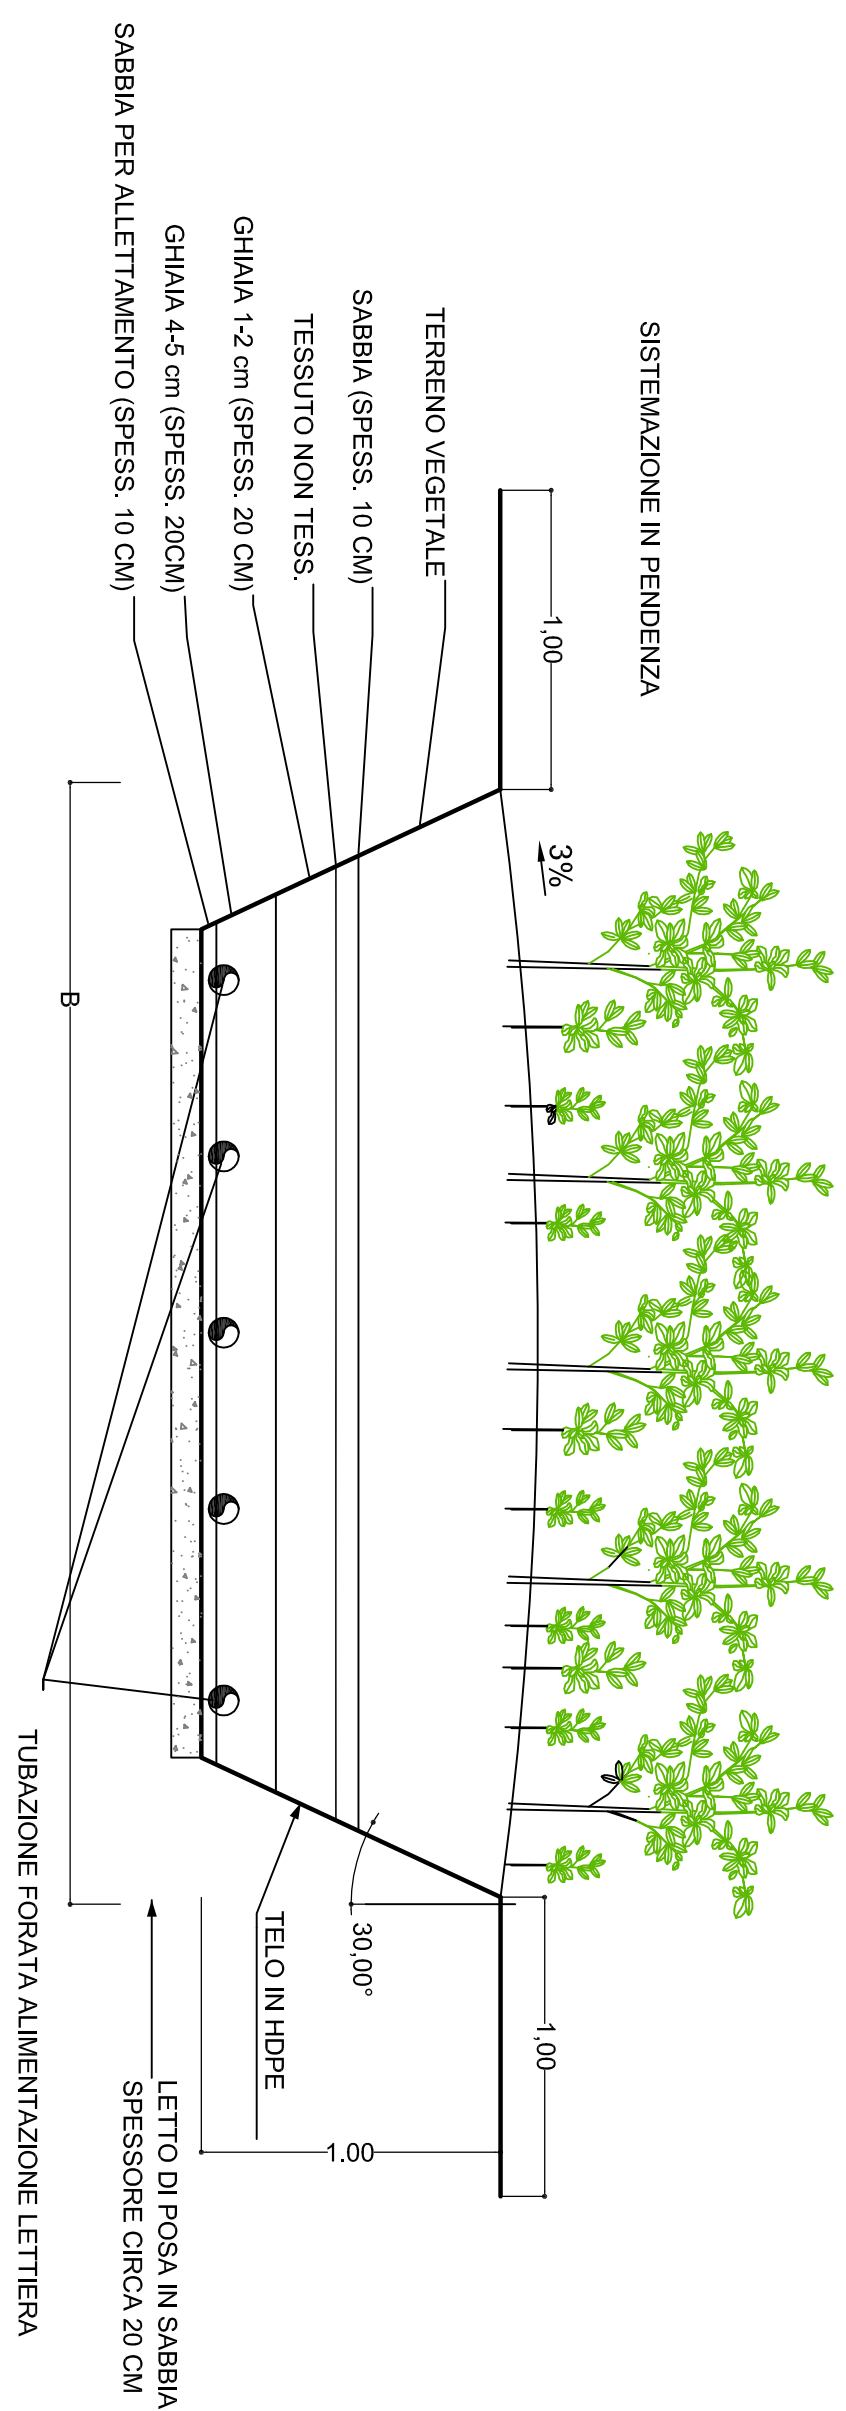


SEZIONE TRASVERSALE

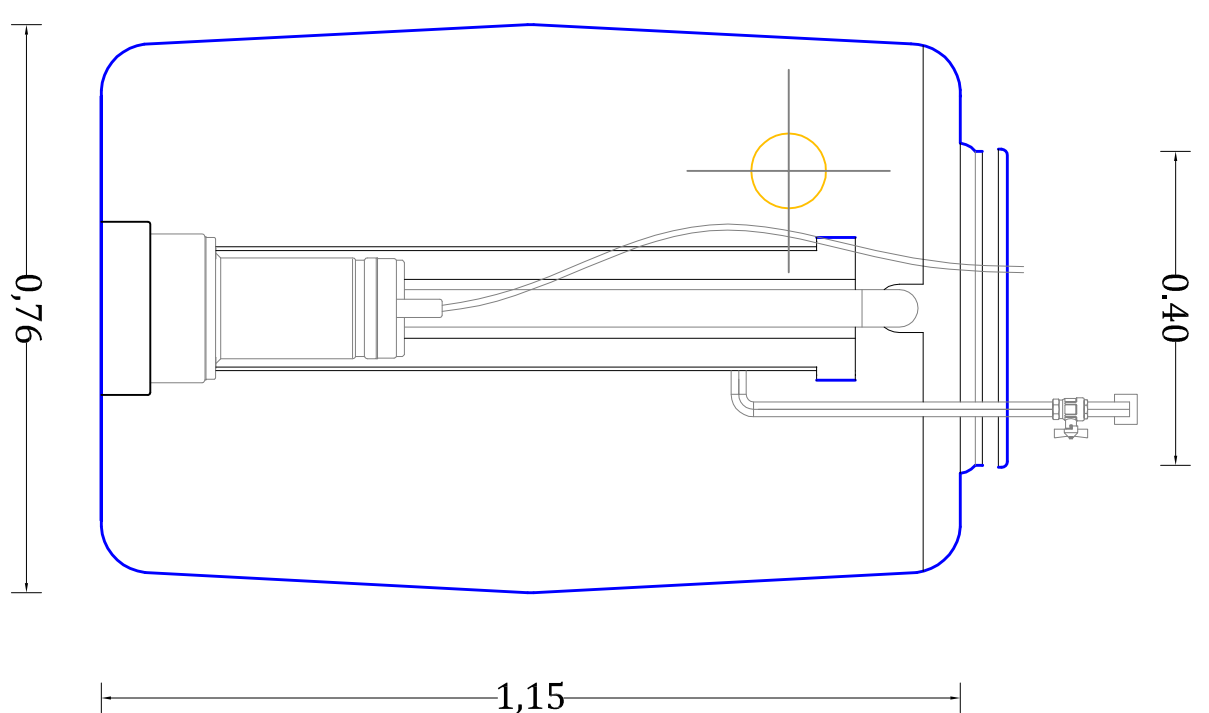

SEZIONE LONGITUDINALE

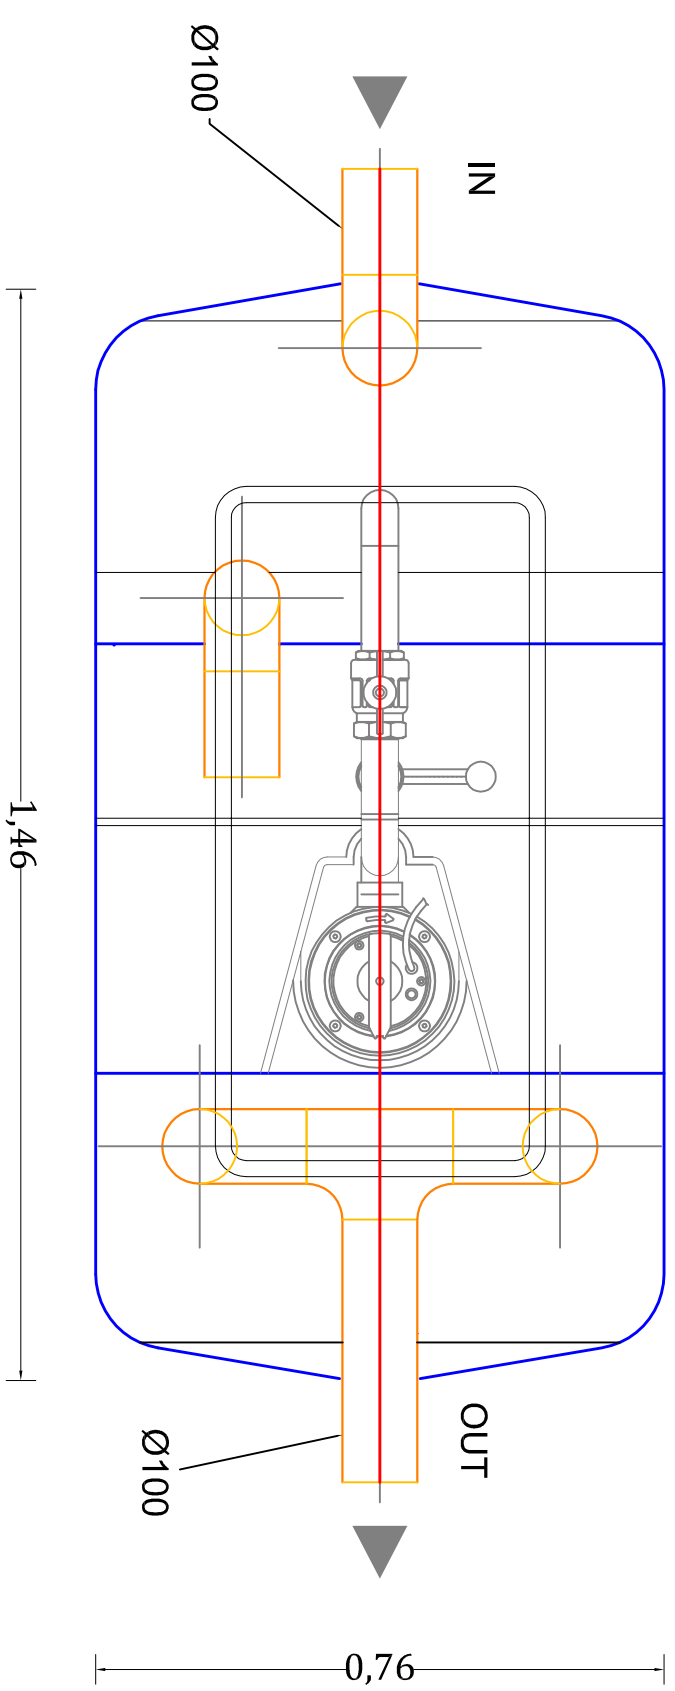

PIANTA

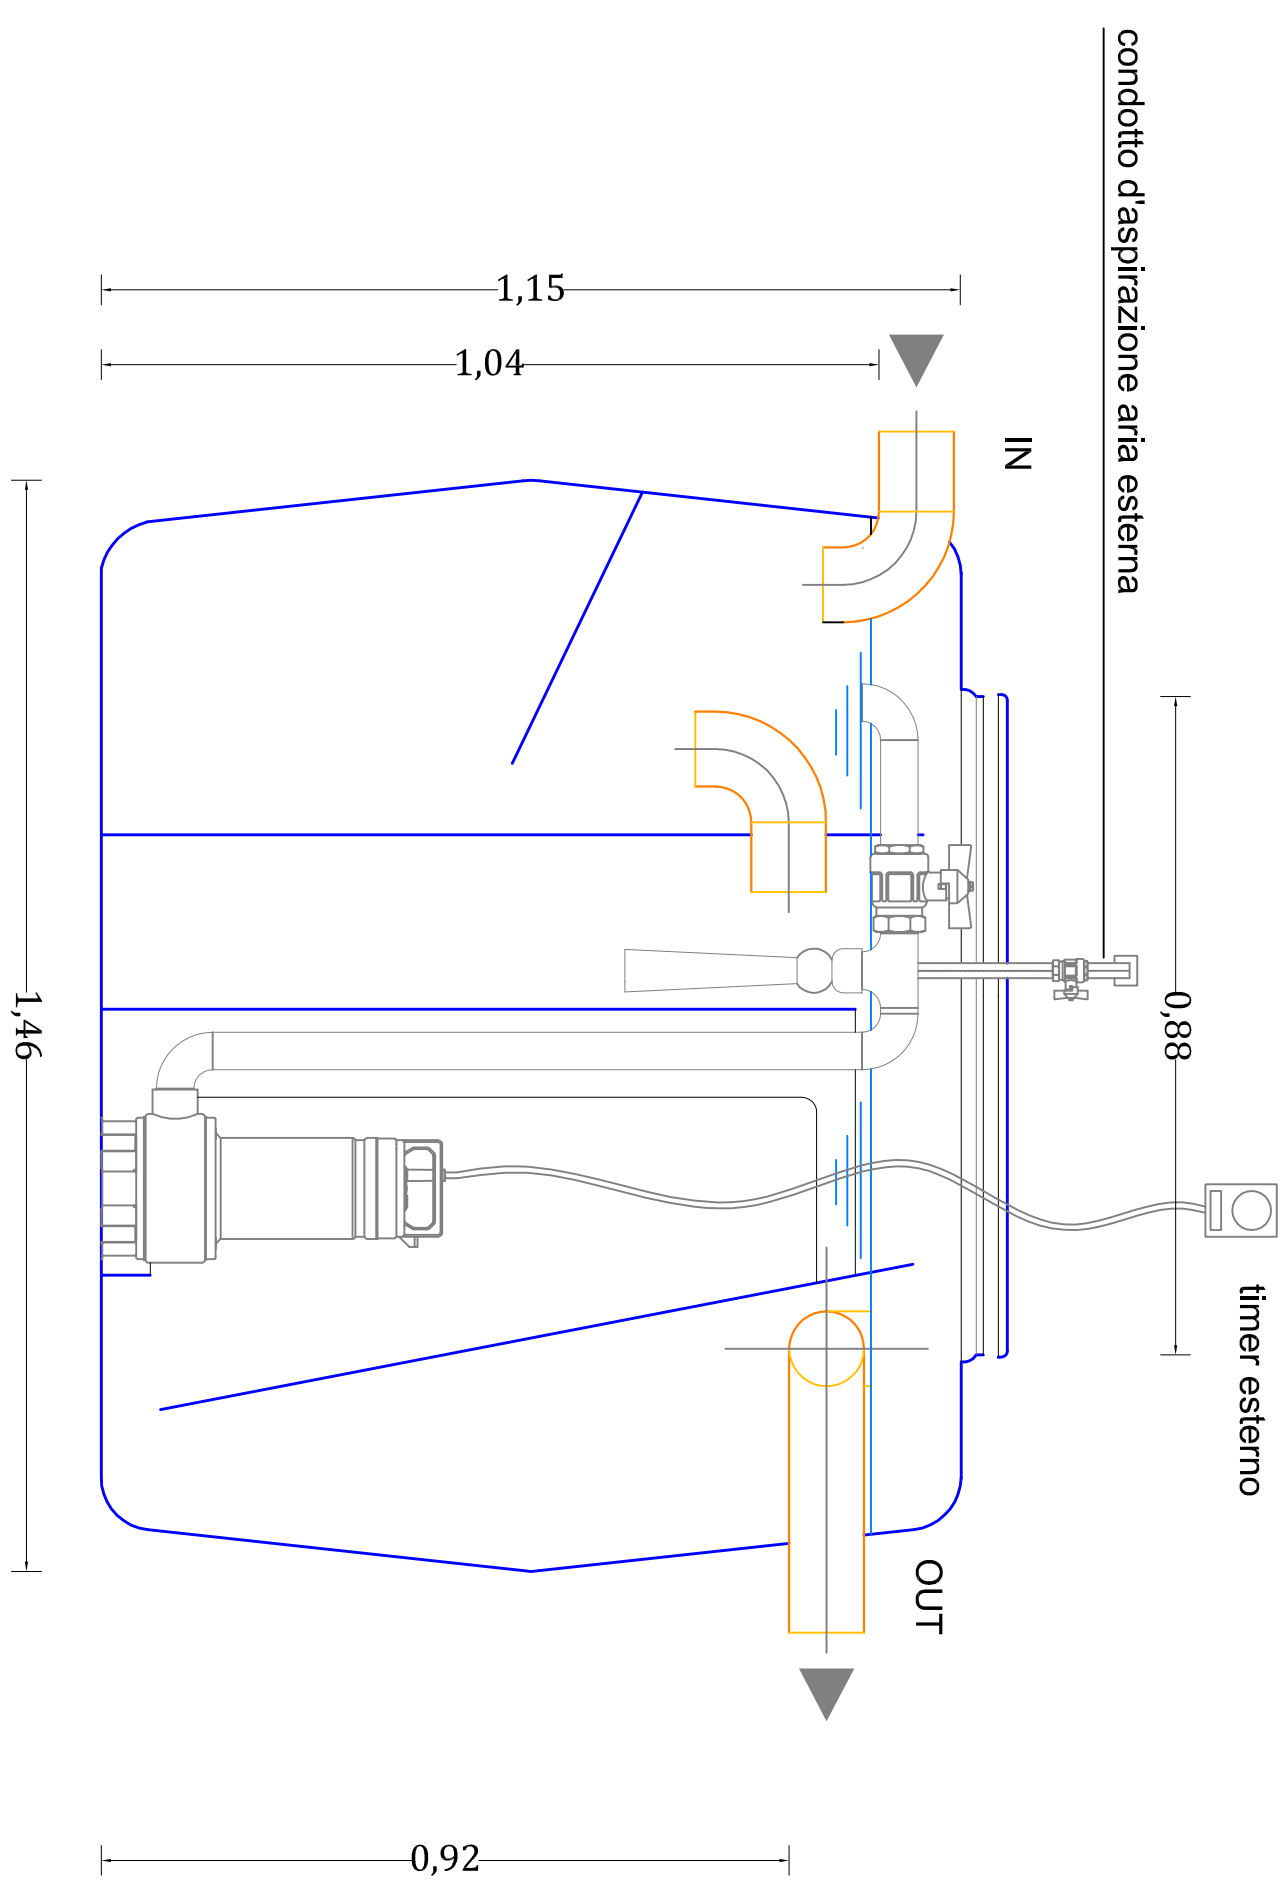

Progettista STS Studio Tecnico via Torbento Fallini n. 14 - 09170 Oristano (OR) Tel. 340.9938608 sts-studio.or@gmail.com Arch. Aron Murcia via Cagliari n. 165 - 09170 Oristano (OR) Tel. 328.0552861 aronmurcia@hotmail.com	Tutor e Firma del Progettista
Committee - Sig. Giorgio FIGUS _____ - Sig. Antonio DESSI _____ - Sig. Ivan ARANGINO _____ - Sig.ra Cristiana MELIS _____ - Sig. Sandro MELIS _____	Firma Committeati
Progetto PIANO DI LOTTIZZAZIONE CONVENZIONATA, DENOMINATO BORGO VERDE, "AMBITO AD IMPIANTO ZERO", AREA ORISTANO NORD-OVEST - VIALE REPUBBLICA - ORISTANO	
Oggetto Tavola SCHEMA IMPIANTO EVAPOTRASPIRAZIONE: - particolari costruttivi lettera - particolari costruttivi depuratore	Tavola
Collaboratori - Geom. Davide Pulici	Scale di Progetto 1:25 - 1:10
Calcolo Documento	Data emissione
07	
- 003,1041, Sa. Rodia, 2016	28.06.2016