


LOTTIZZAZIONE BORGO VERDE - TAVOLA 08 - SCHEMA IMPIANTO SCARICO ACQUE GRIGIE E NERE


PLANIMETRIA GENERALE RETE ACQUE GRIGIE E NERE




SIFONE DI CACCIATA TIPO MILANO

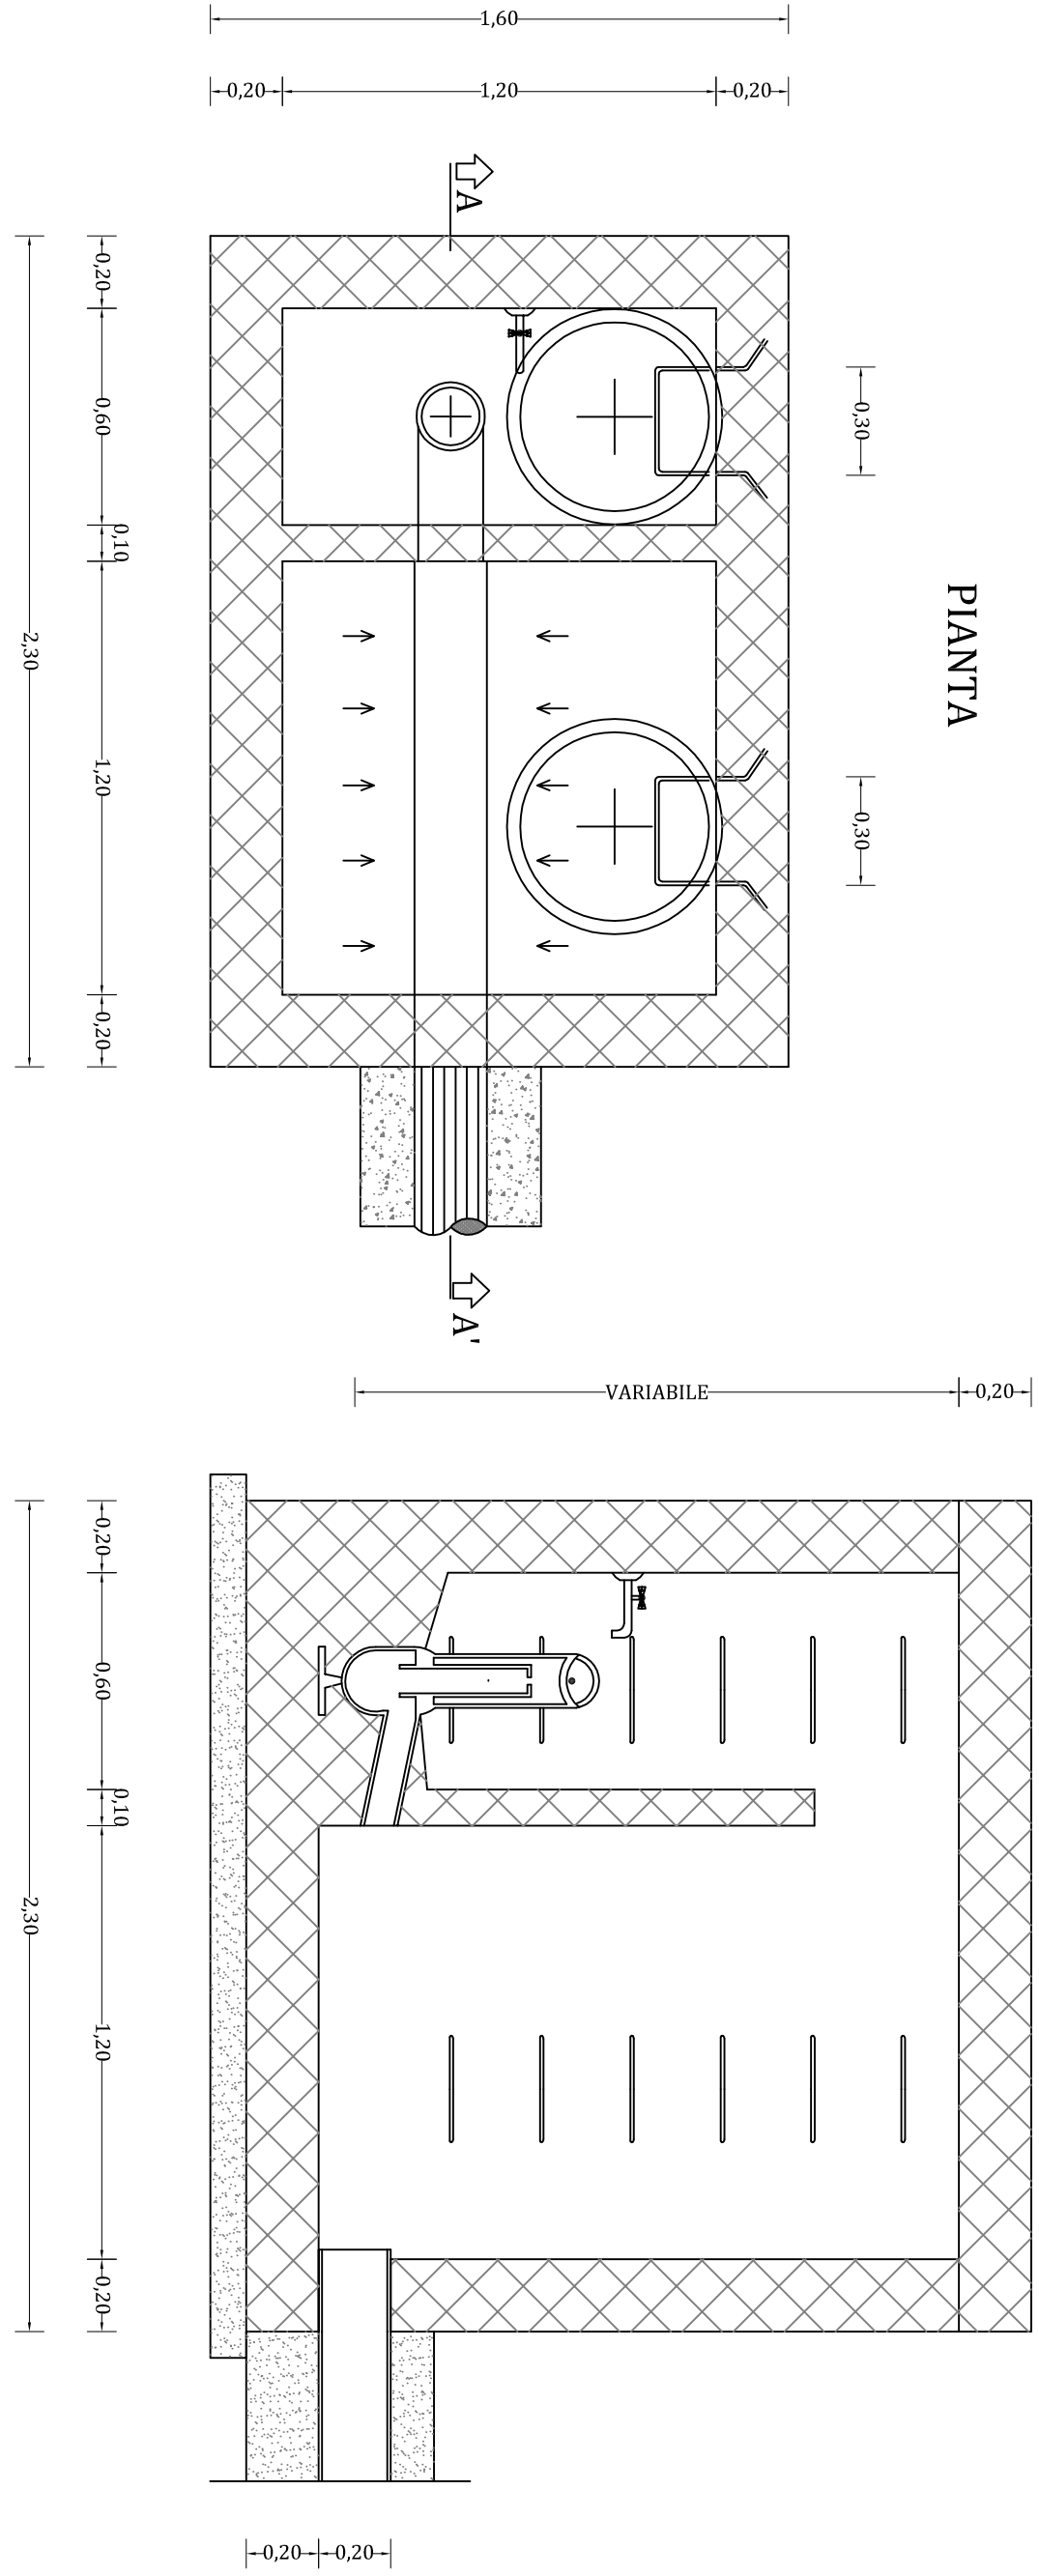


POZZETTO DI ISPEZIONE E INCROCIO

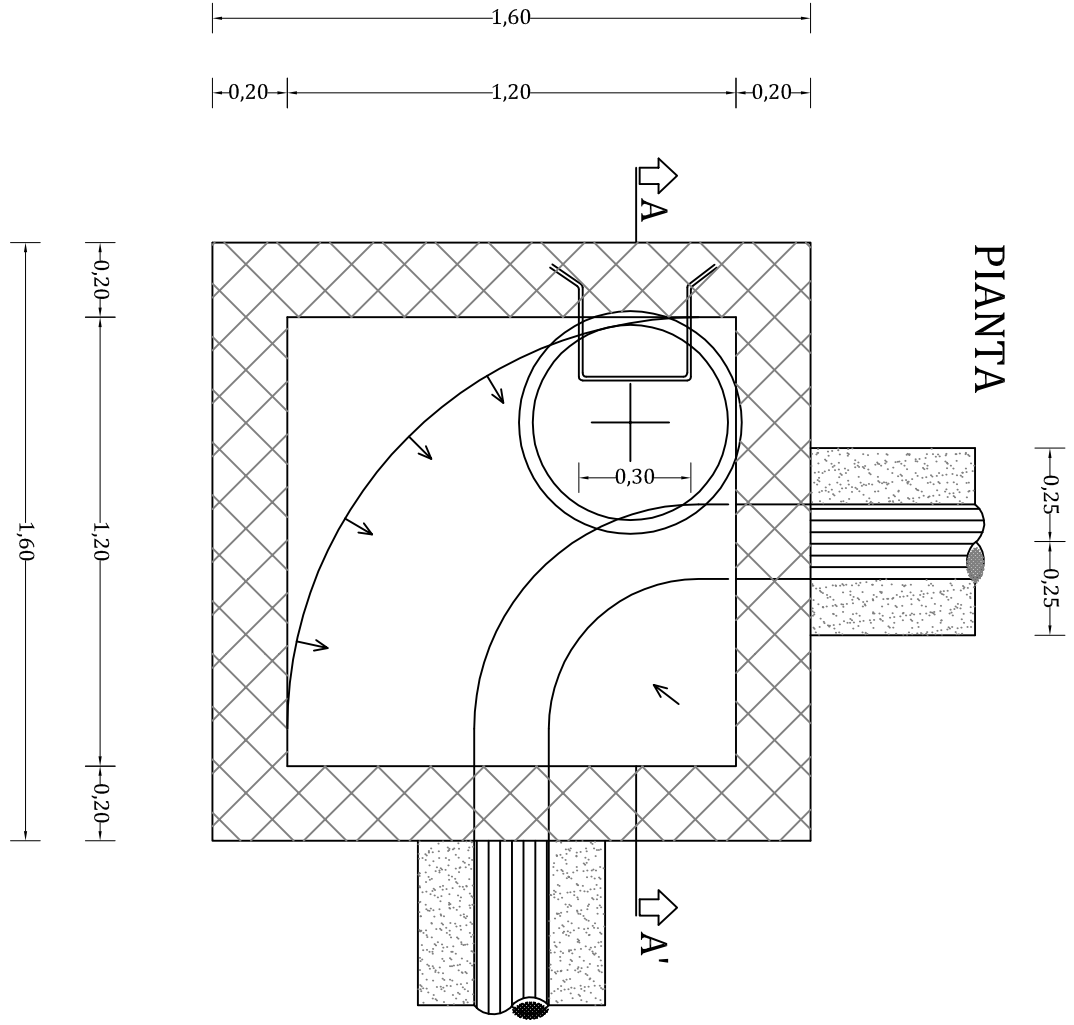

SEZIONE TIPO

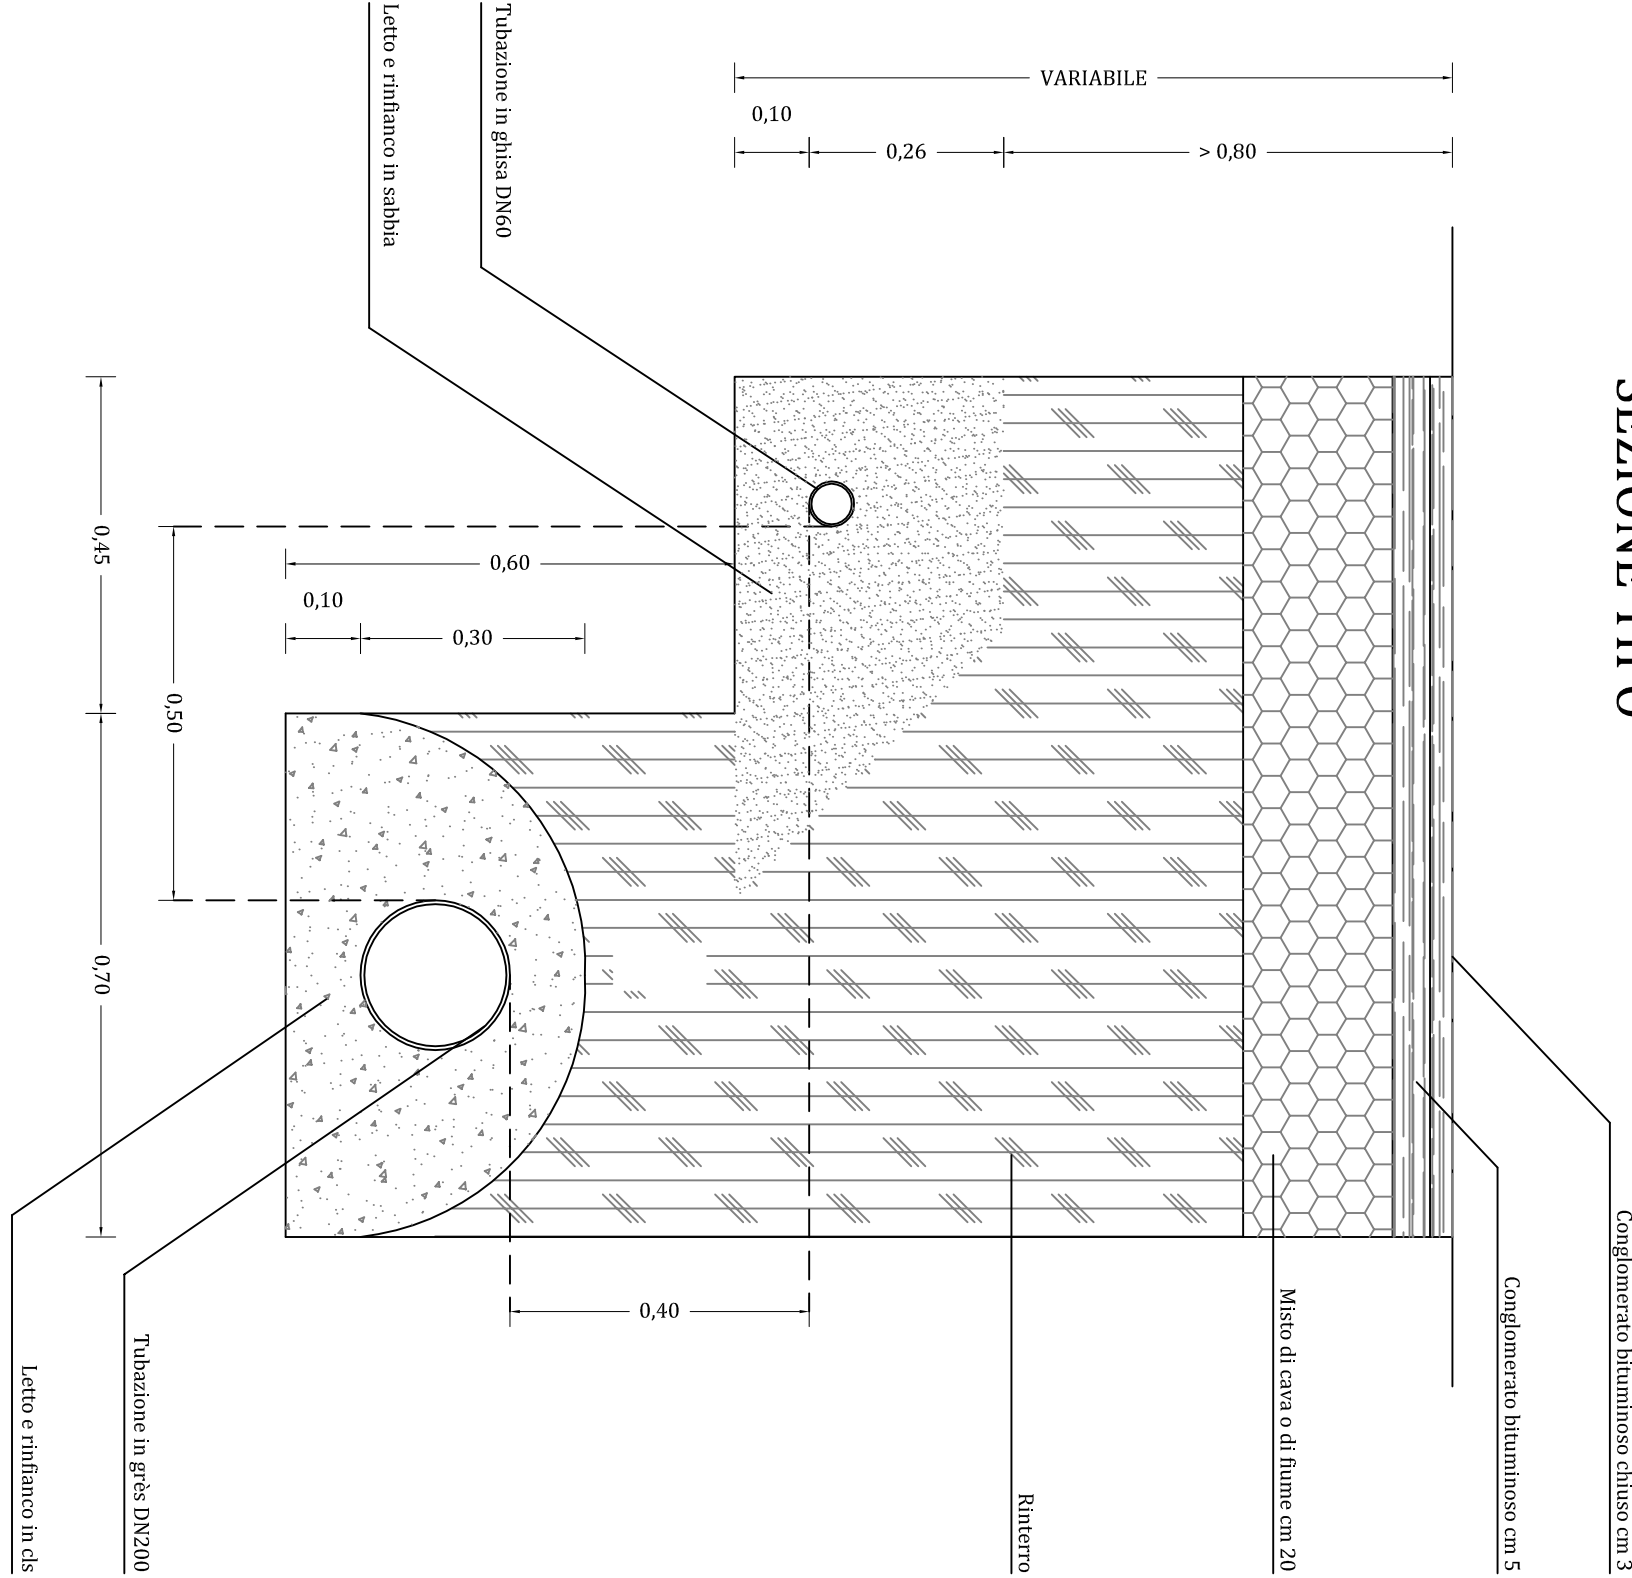

SEZIONE A - A'

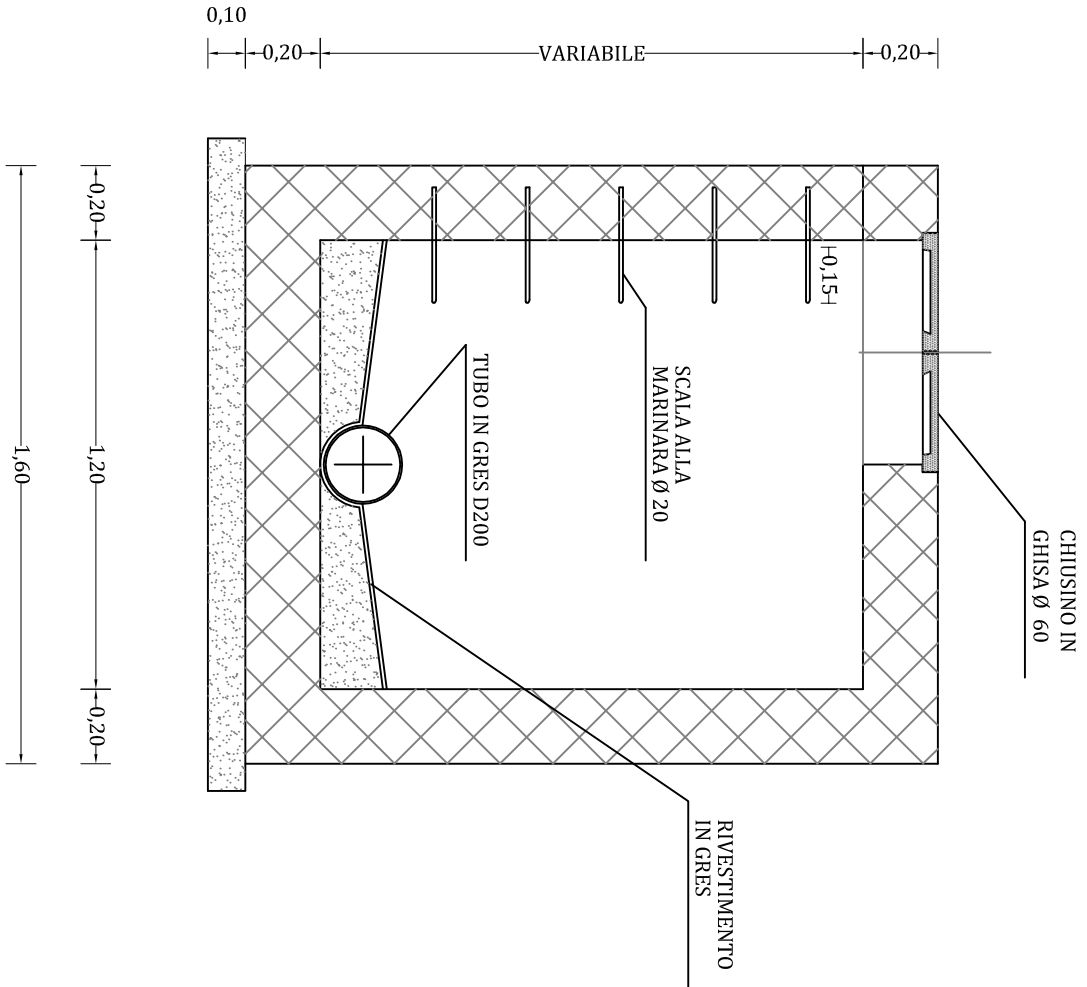

Proprietà STS Studio Tecnico via Torbello Falliti n. 14 - 09170 Oristano (OR) Tel. 340.9938608 sts.studio.or@gmail.com Arch. Avon Murgia via Cagliari n. 165 - 09170 Oristano (OR) Tel. 328.0532861 afrommurgia@hotmail.com	Titolo e Firma del Progettista
Committente - Sig. Giorgio FIGUS - Sig. Antonio DESSI - Sig. Ivan ARANGINO - Sig.ra Cristiana MELIS - Sig. Sandro MELIS	Firma Committenti

Progetto "PIANO DI LOTTIZZAZIONE CONVENZIONATA, DENOMINATO BORGO VERDE, "AMBITO AD IMPATTO ZERO", AREA ORISTANA NORD-OVEST - VIALE REPUBBLICA - ORISTANO	Firma del Progettista
Oggetto Tavola SCHEMA IMPIANTO SCARICO ACQUE GRIGIE E NERE - planimetria generale - particolari costruttivi pozzetti acque grigie e nere	Data emissione 28.06.2016
Collaboratori - Geom. Davide Pulisci	Tavola 08
Codice Documento - 003.1041-Sa.Roda.2016	Data emissione 28.06.2016