


PLANIMETRIA GENERALE RETE TELECOMUNICAZIONI

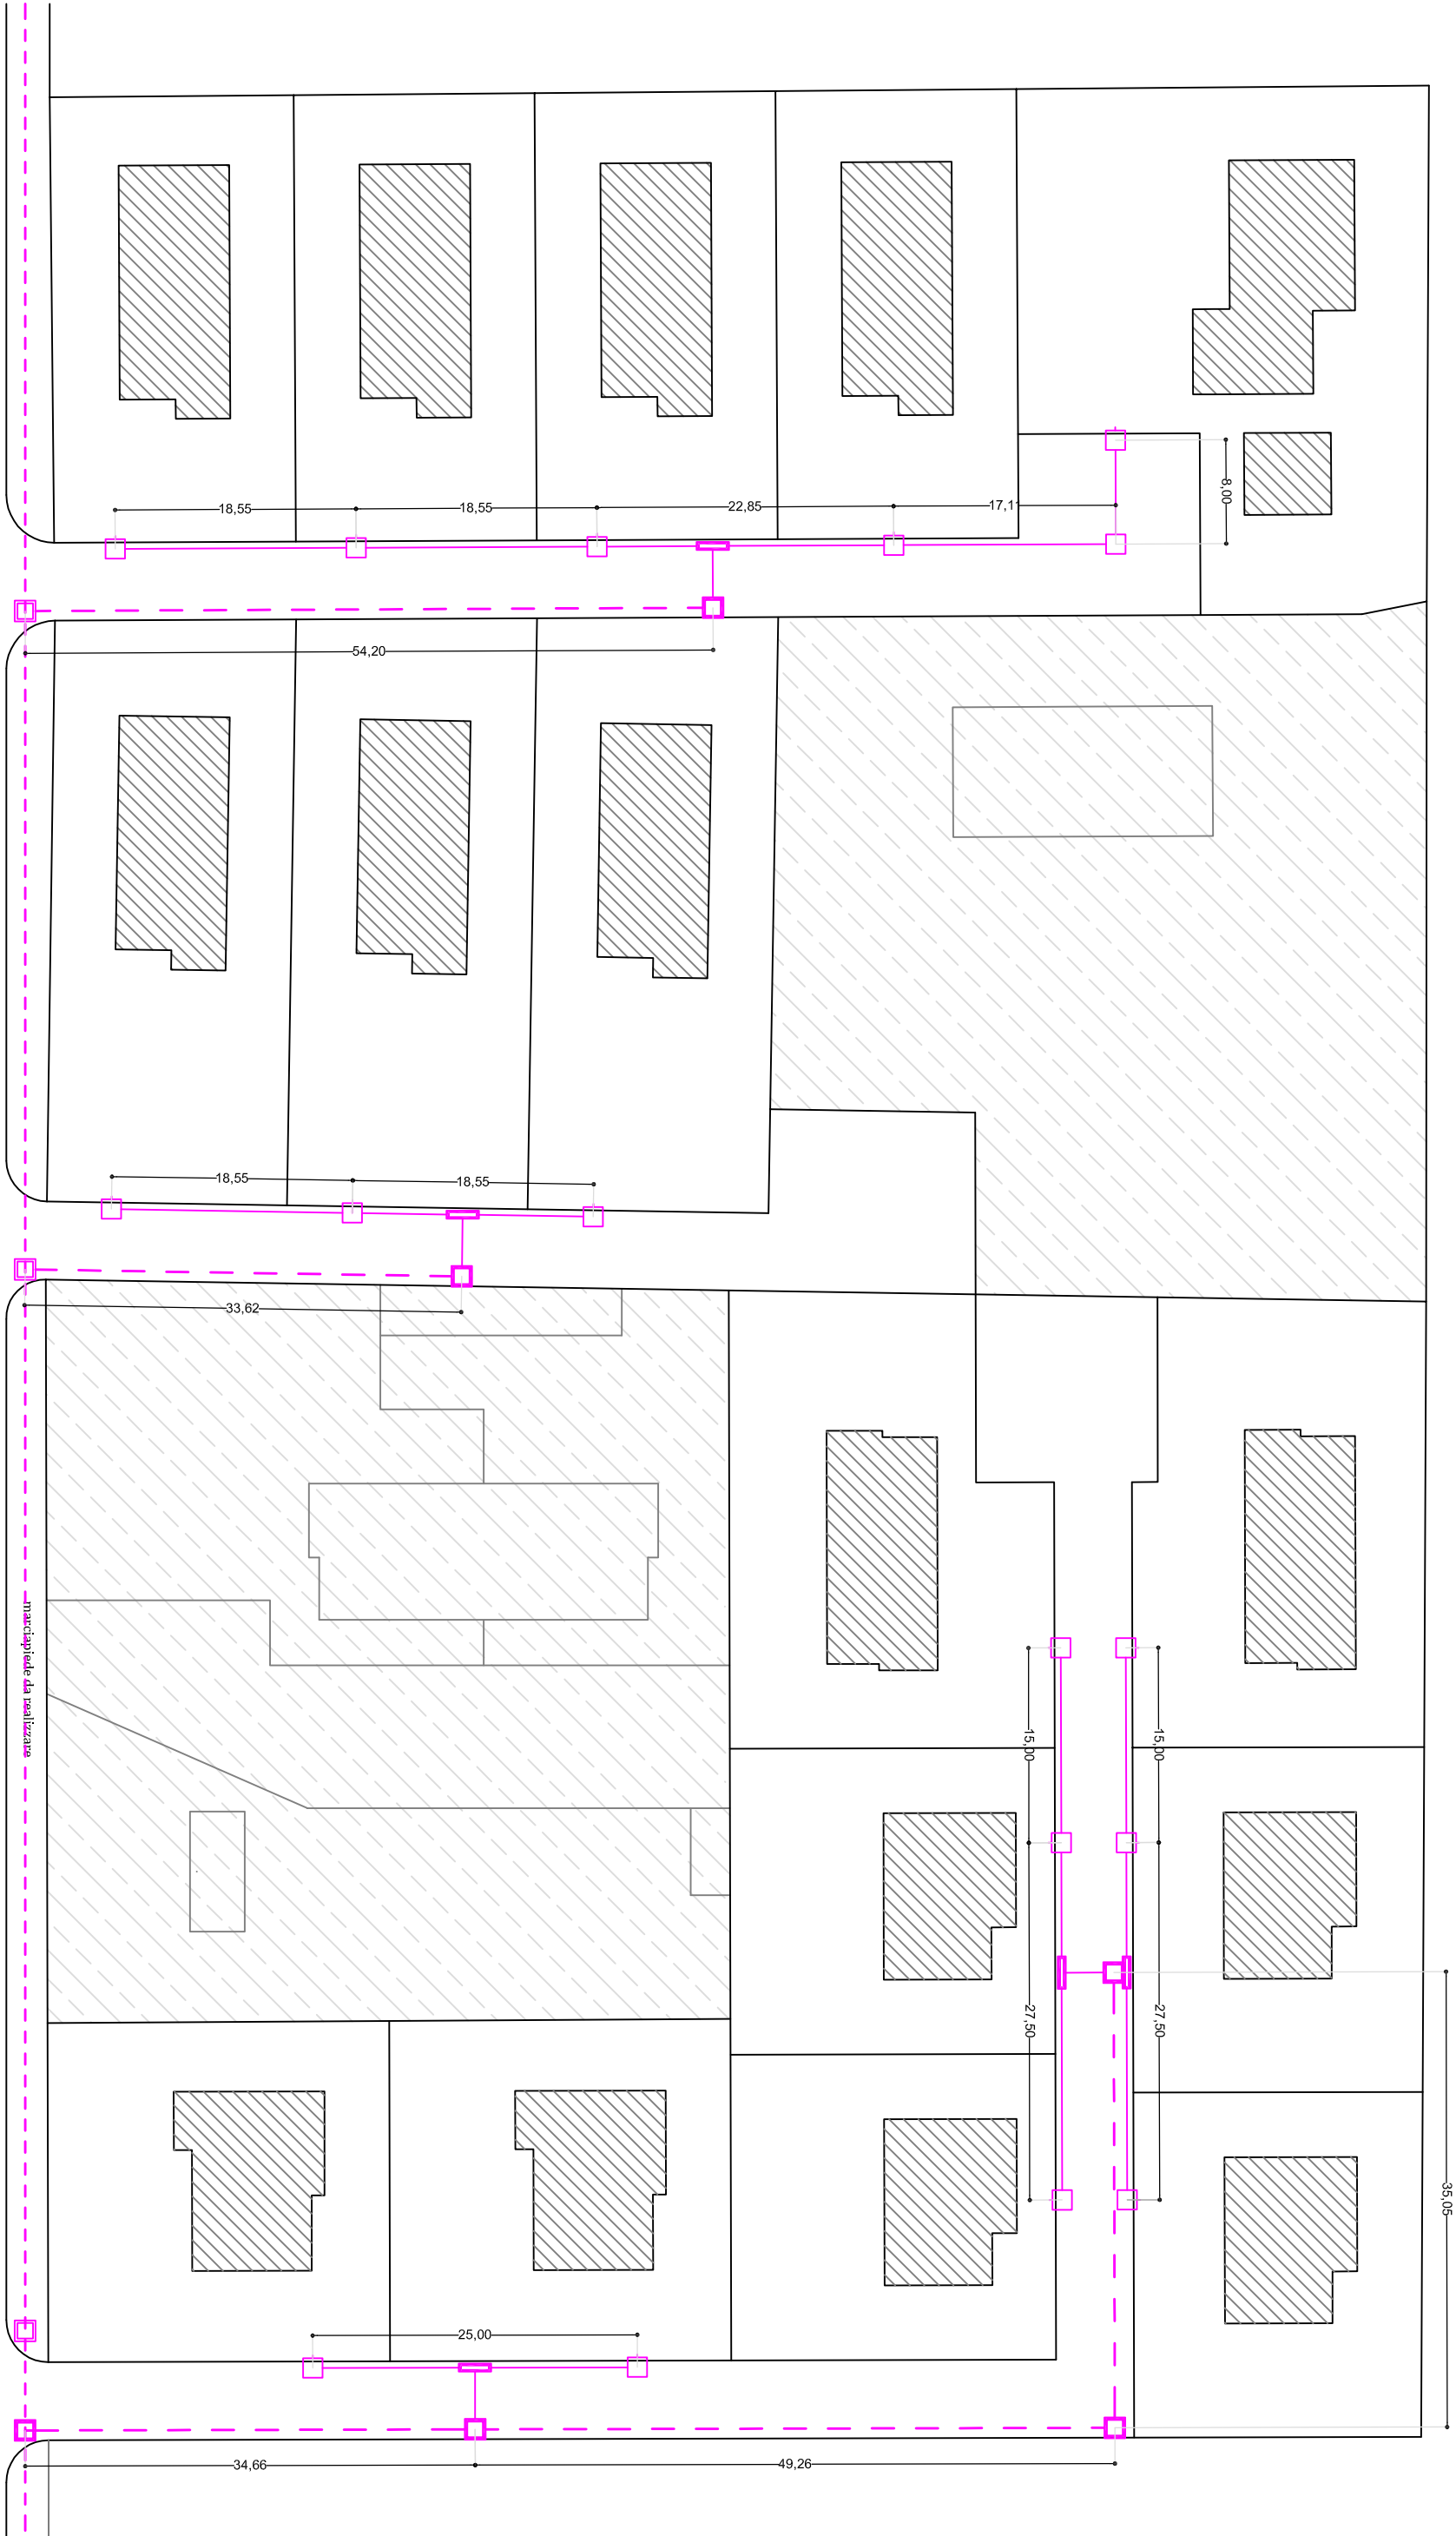

Viale Repubblica

---	CAVIDOTTO RETE DORSALE TELECOM + CAVIDOTTO DI RISERVA	(2+1 Ø 125)	ESISTENTE
□	POZZETTO LINEA DORSALE RETE TELECOMUNICAZIONI	125 X 80 CON CIUSINO IN GHISA	ESISTENTE
---	CAVIDOTTO RETE DORSALE TELECOM + CAVIDOTTO DI RISERVA	(2+1 Ø 125)	IN PROGETTO
---	CAVIDOTTO DISTRIBUZIONE UTENZE CONDIVISE	(1 Ø 63)	IN PROGETTO
□	POZZETTO LINEA DORSALE RETE TELECOMUNICAZIONI	125 X 80 CON CIUSINO IN GHISA	IN PROGETTO
□	POZZETTO DI INCROCIO / DERIVAZIONE / CONSEGNA UTENZE TELECOM	40 X 40 CON CIUSINO IN CLS	IN PROGETTO
□	COLONNINA DISTRIBUZIONE UTENZE TELECOM		IN PROGETTO

LEGGENDA:

Progettista STS Studio Tecnico via Torbano Falliti n. 14 - 09170 Oristano (OR) Tel. 340.9938608 sts.studio.or@gmail.com Arch. Aron Murgia via Cagliari n. 165 - 09170 Oristano (OR) Tel. 328.0552861 aronmurgia@hotmail.com		Timbro e Firma del Progettista	
Commitente - Sig. Giorgio FIGUS - Sig. Antonio DESSI' - Sig. Ivan ARANCINO - Sig.ra Cristiana MELIS - Sig. Sandro MELIS	Firma Commitenti		
Progetto PIANO DI LOTTIZZAZIONE CONVENZIONATA, DENOMINATO BORGO VERDE, "AMBITO AD IMPATTO ZERO", AREA ORISTANO NORD-OVEST - VIALE REPUBBLICA - ORISTANO			
Oggetto Tavola SCHEMA IMPIANTO DISTRIBUZIONE RETE TELECOMUNICAZIONI			
Collaboratori - Geom. Davide Pulisci	Tavola 13		
Codice Documento - 003.lott.Sa.Rodia.2016	Scala di Progetto 1:500	Data emissione 28.06.2016	