




Sezione A-A'. Scala 1:50

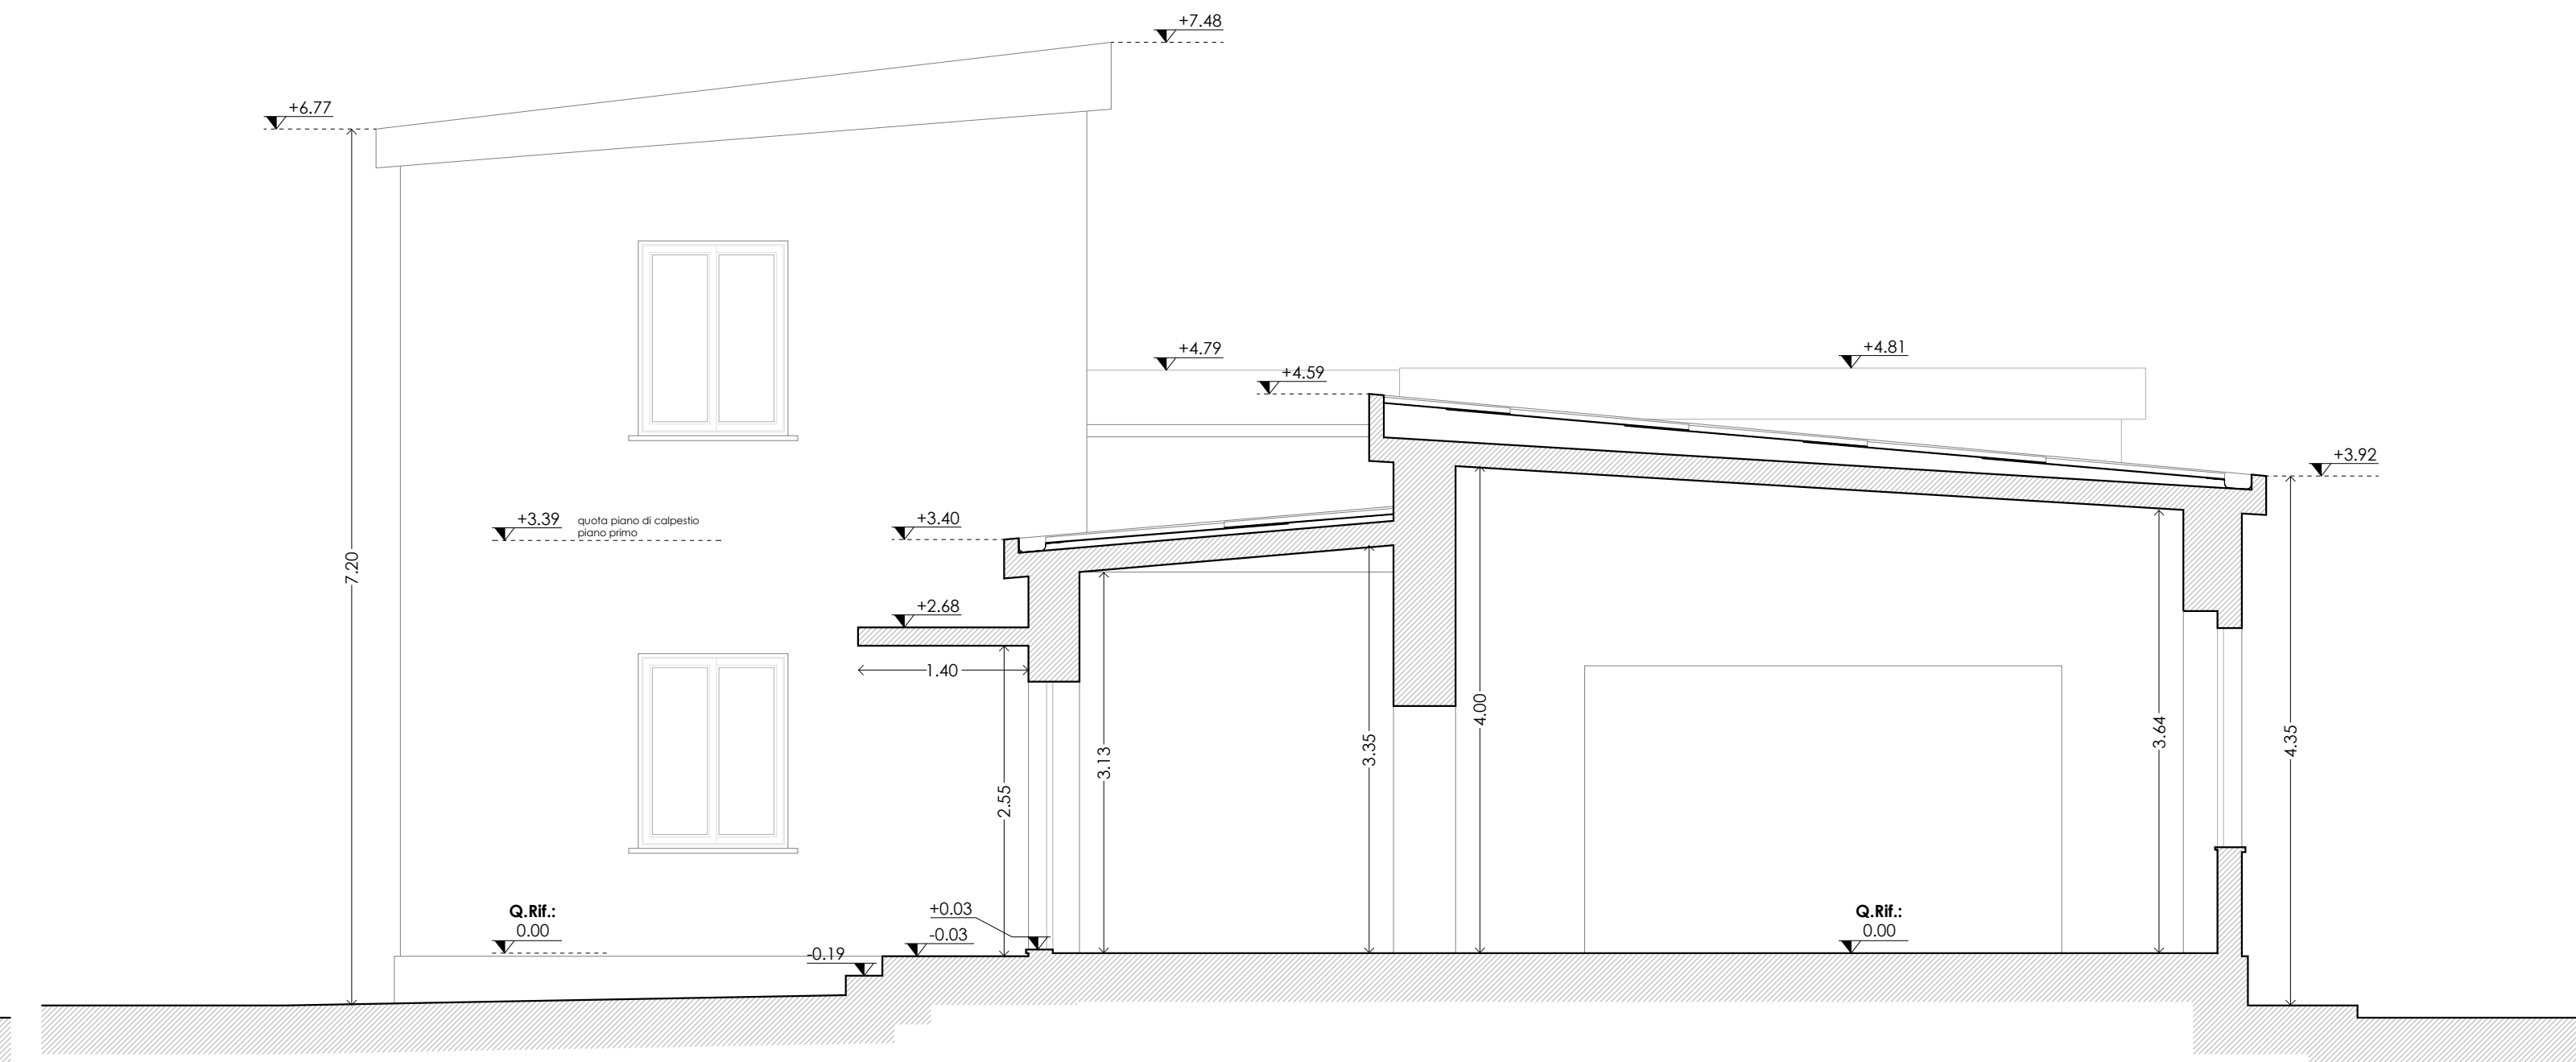

Sezione B-B'. Scala 1:50

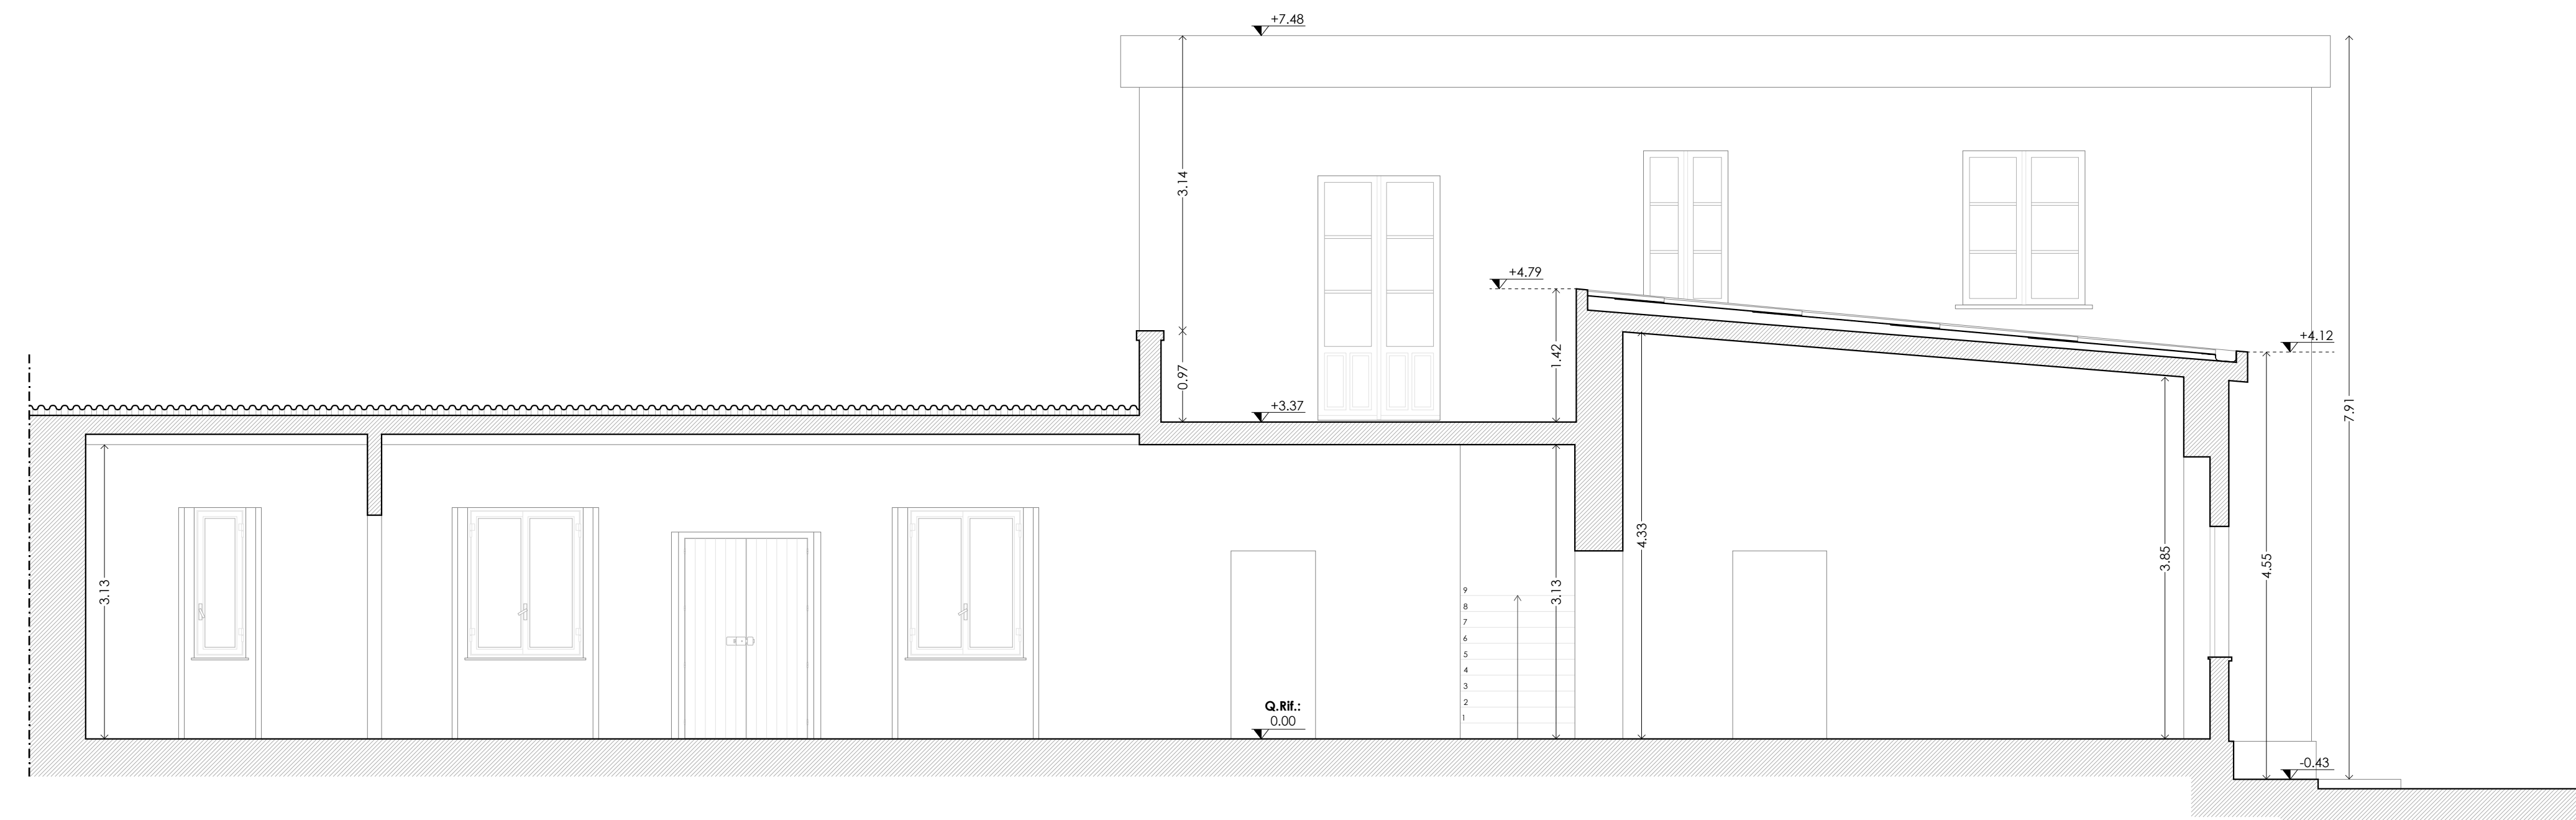

Sezione C-C'. Scala 1:50

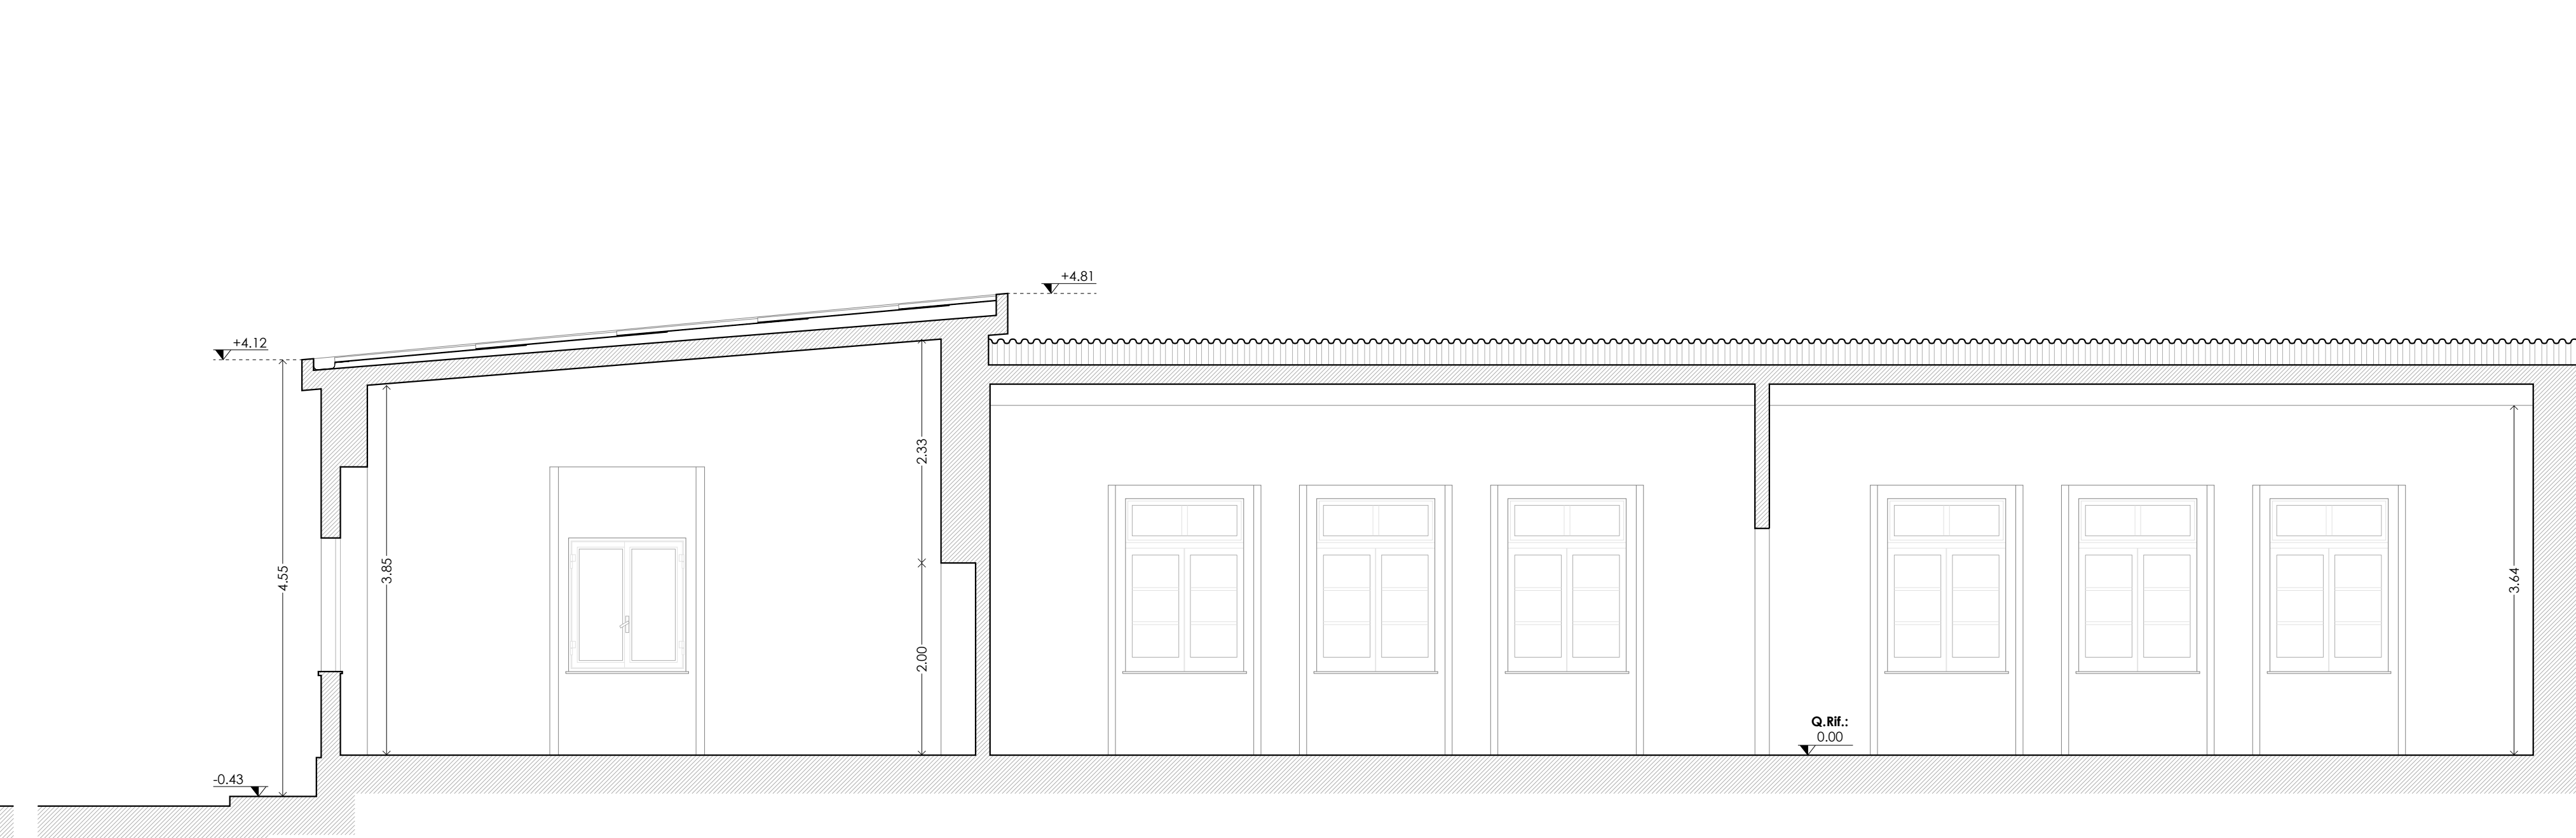

Sezione D-D'. Scala 1:50



LAVORI DI REALIZZAZIONE DELLA CASA DELLA SOSTENIBILITA'
Riconversione dell'ex asilo Esmas di Sili a spazio dedicato
alla comunità sostenibile del quartiere ed a residenza per
sogetti svantaggiati
 CIG: 9481107900 - CUP: H19J21000350001
 PROGETTO ESECUTIVO

Committente: Comune di Oristano <i>Piazza Eleonora 9, 09170 Oristano OR</i>	Dirigente Settore Sviluppo del Territorio: Ing. Giuseppe Pinna Responsabile del procedimento: Geom. Maurizio Putzolu
------------------------------------------------------------------------------------------	---

Progettista: Arch. Silvia M. R. Oppo Consulenti per gli aspetti architettonici: Arch. Maura M. G. C. Falchi Arch. M. Franca Perra Consulente per gli aspetti impiantistici: Ing. Gianfranco M. Argiolas Collaboratore: Dott. Filippo Sanna	Consulente per gli aspetti strutturali: Ing. Cristian Licheri
---	-------------------------------------------------------------------------

oggetto dell'elaborato: Sezioni - stato attuale	file: PESEC_B07.pdf aggiornamento:	scala grafica: 1:50 data: Giugno 2023	elaborato n. B07
-----------------------------------------------------------	---------------------------------------------------	------------------------------------------------	----------------------------