



Rilievo fotografico




Edificio B-B1 - Prospetti oggetto d'intervento

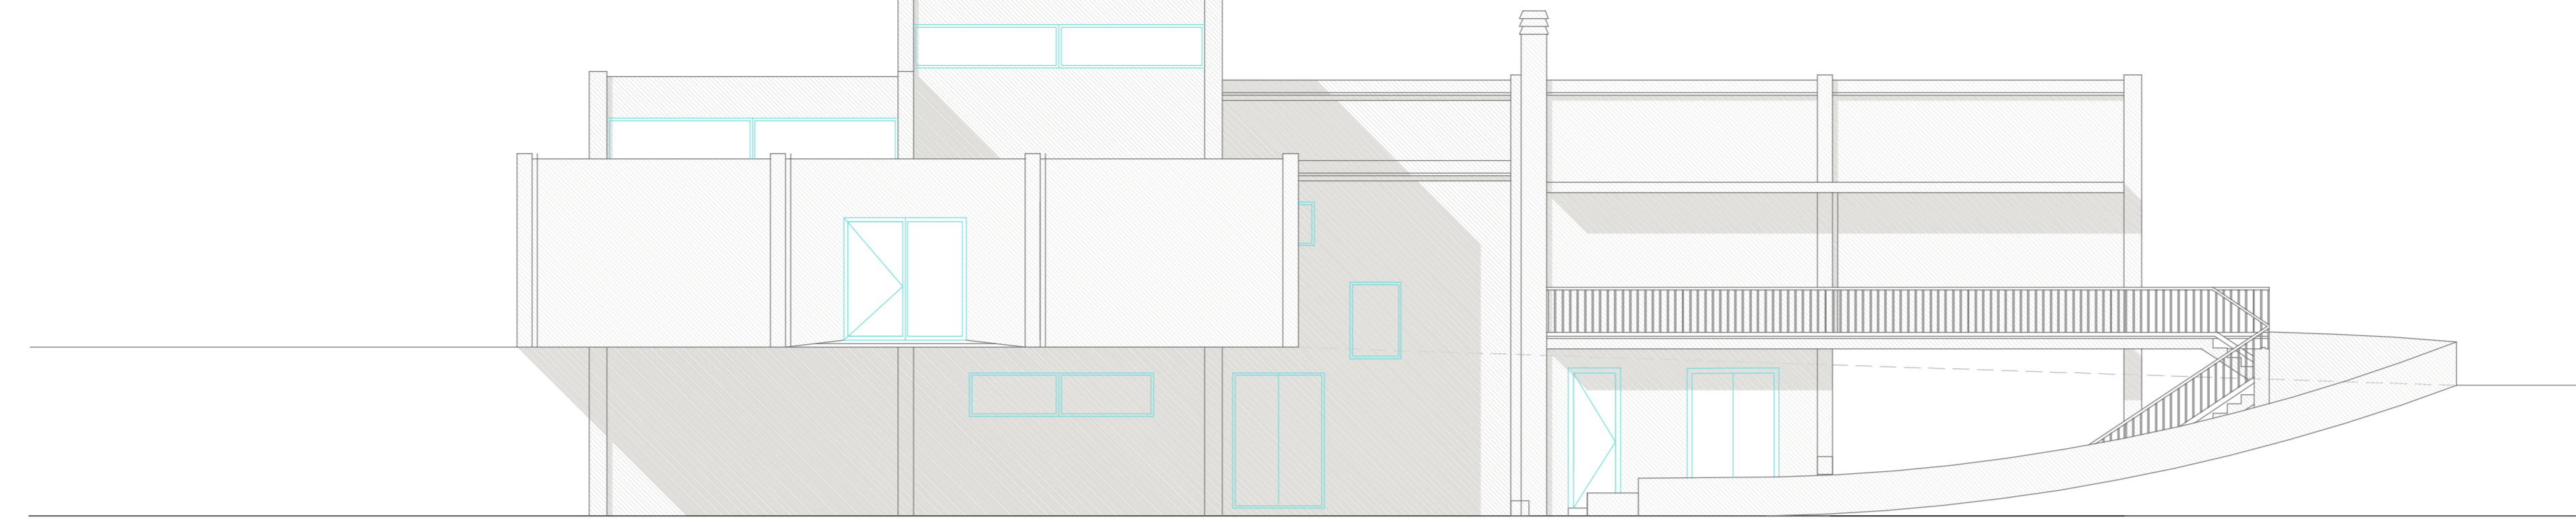


Prospetto est

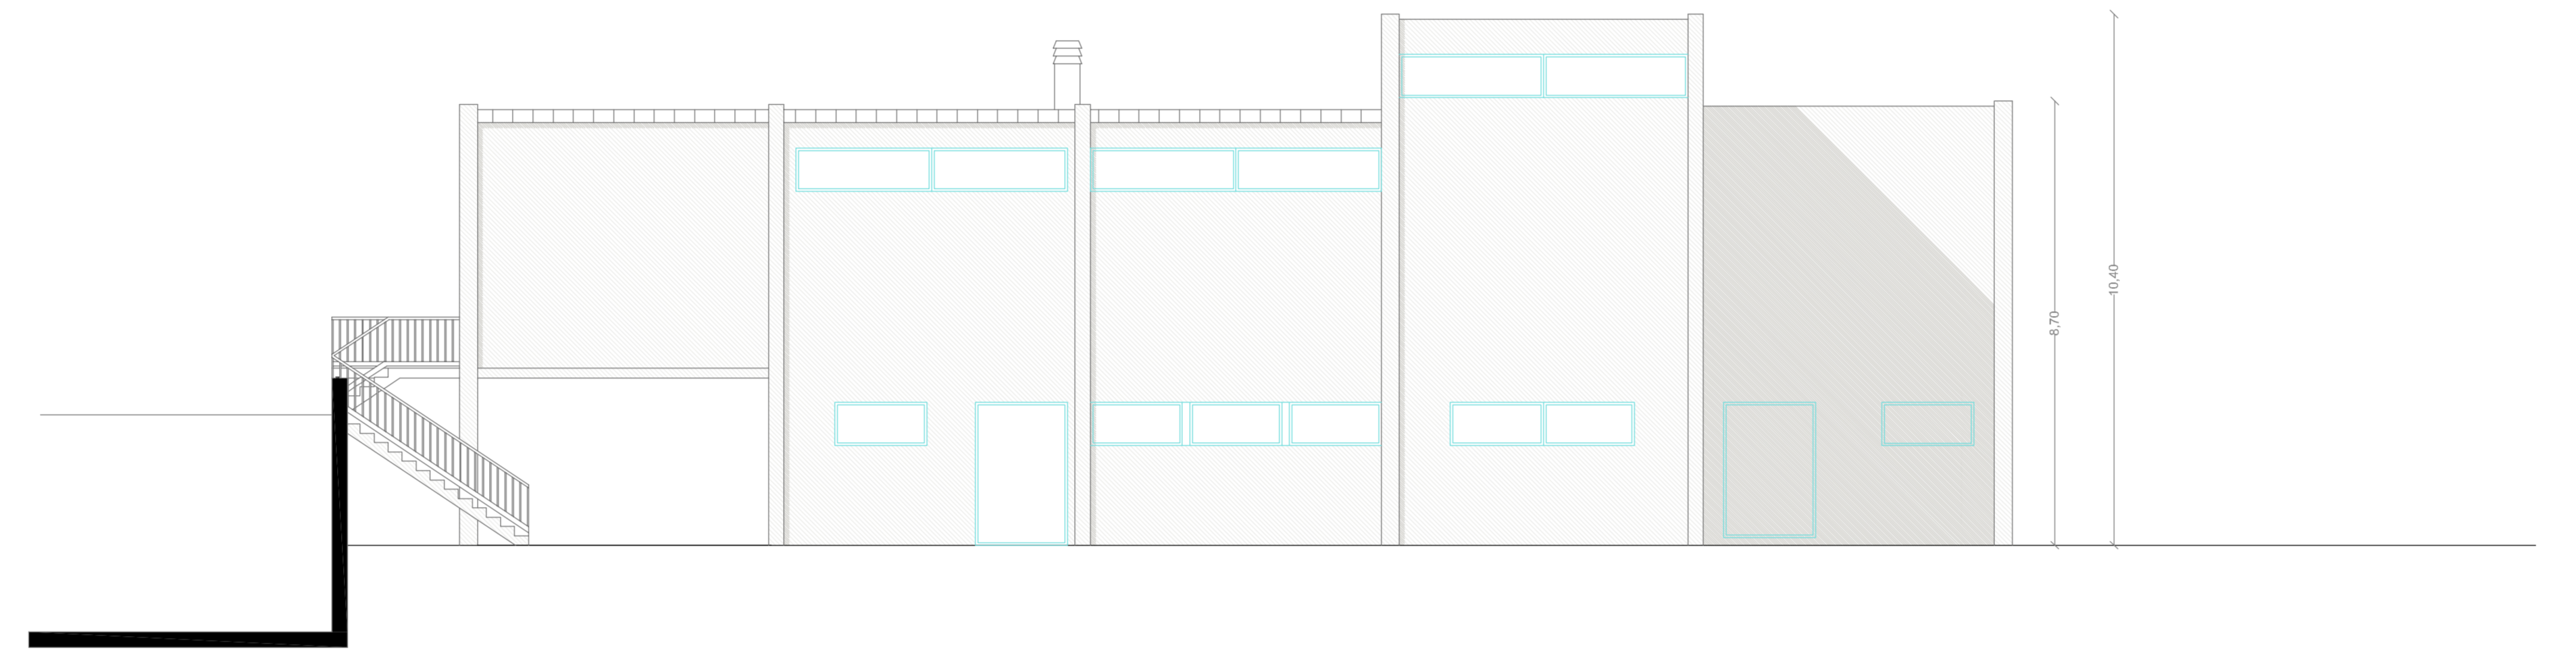

Prospetto ovest

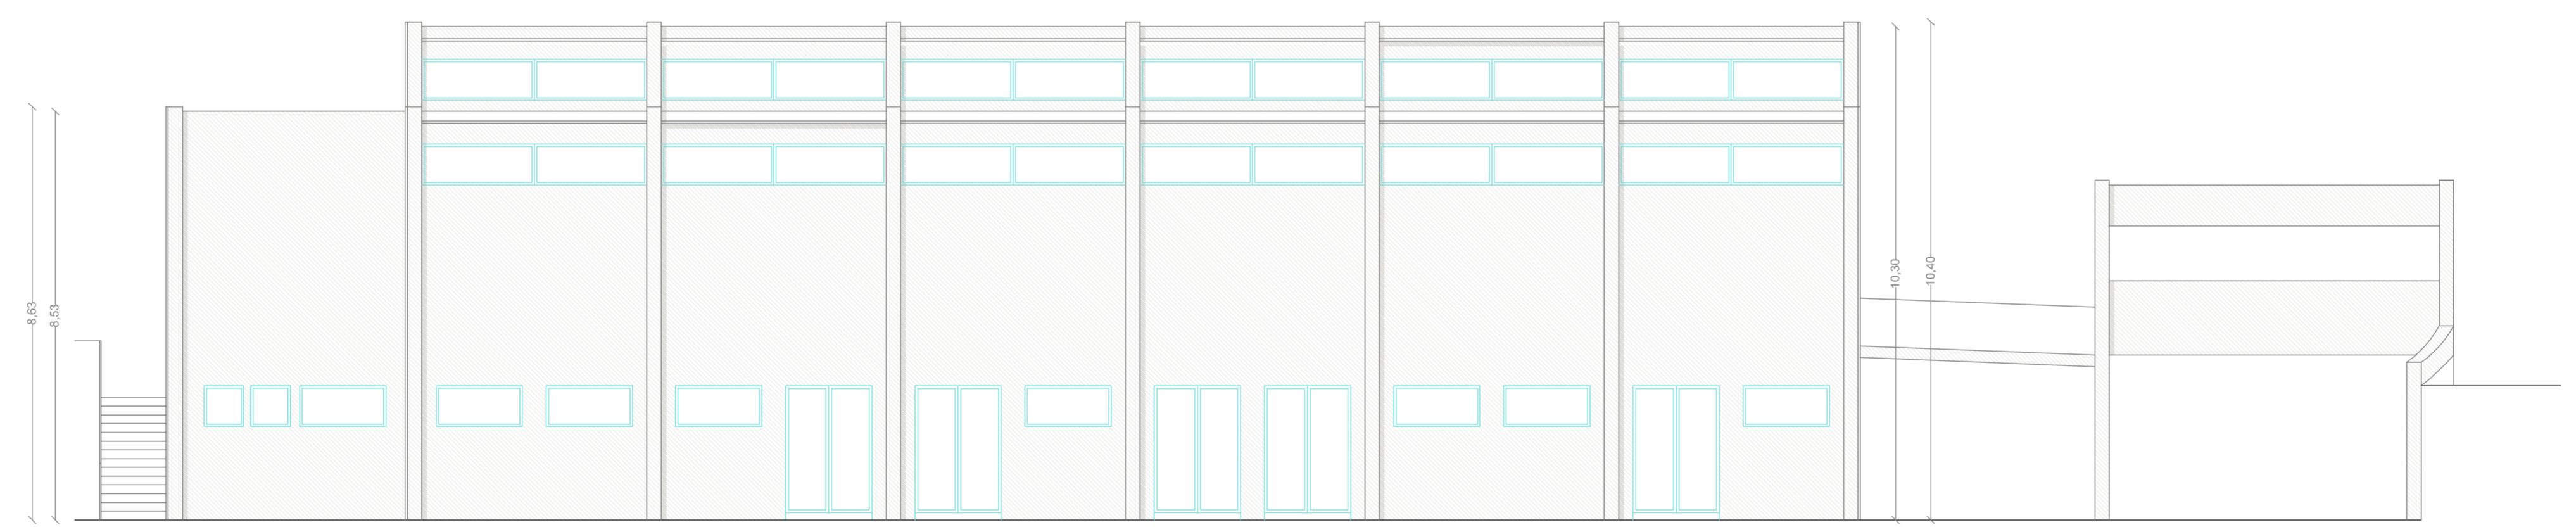


Prospetto sud

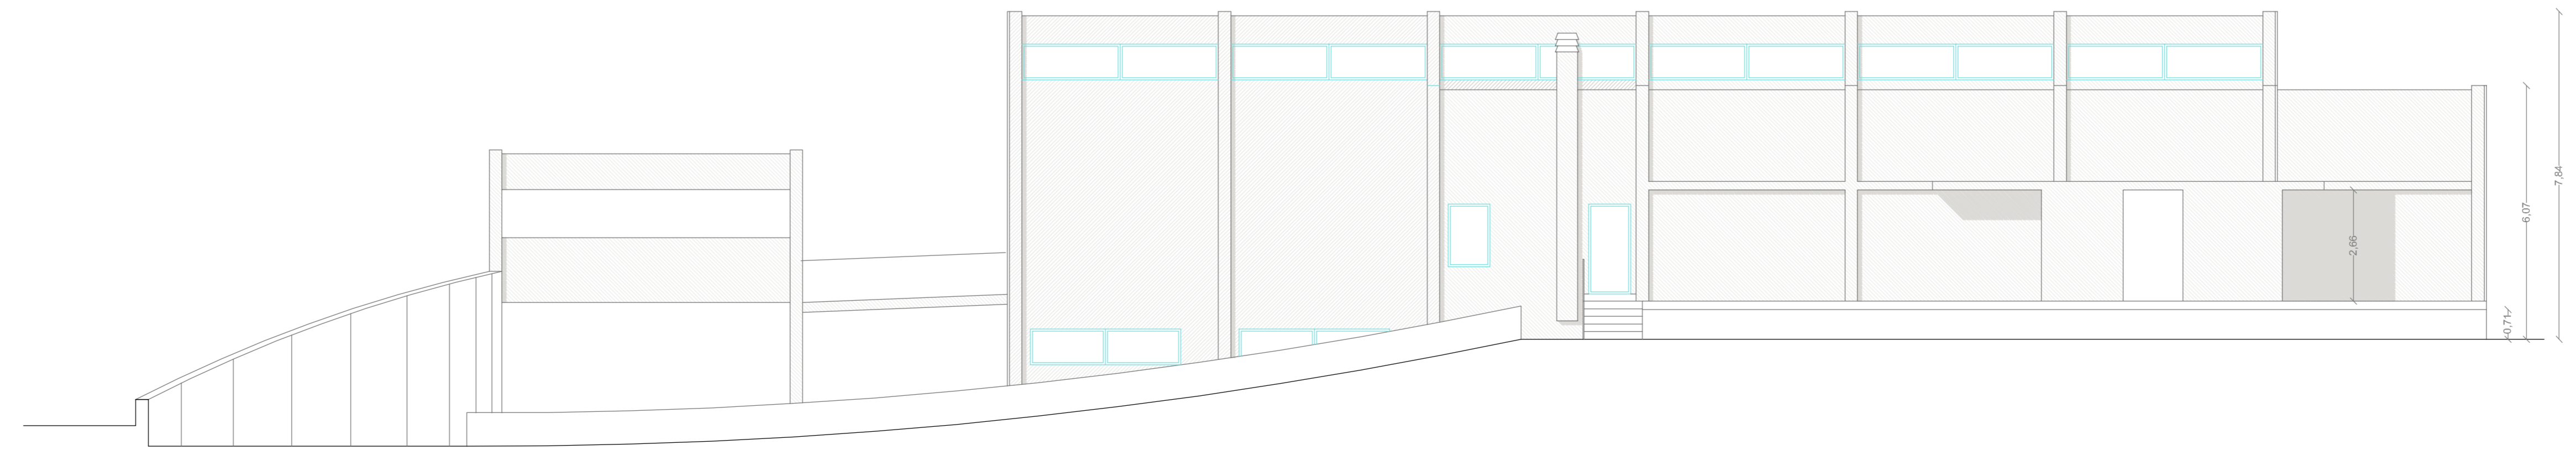

Prospetto nord

Pianta copertura - scala 1:200

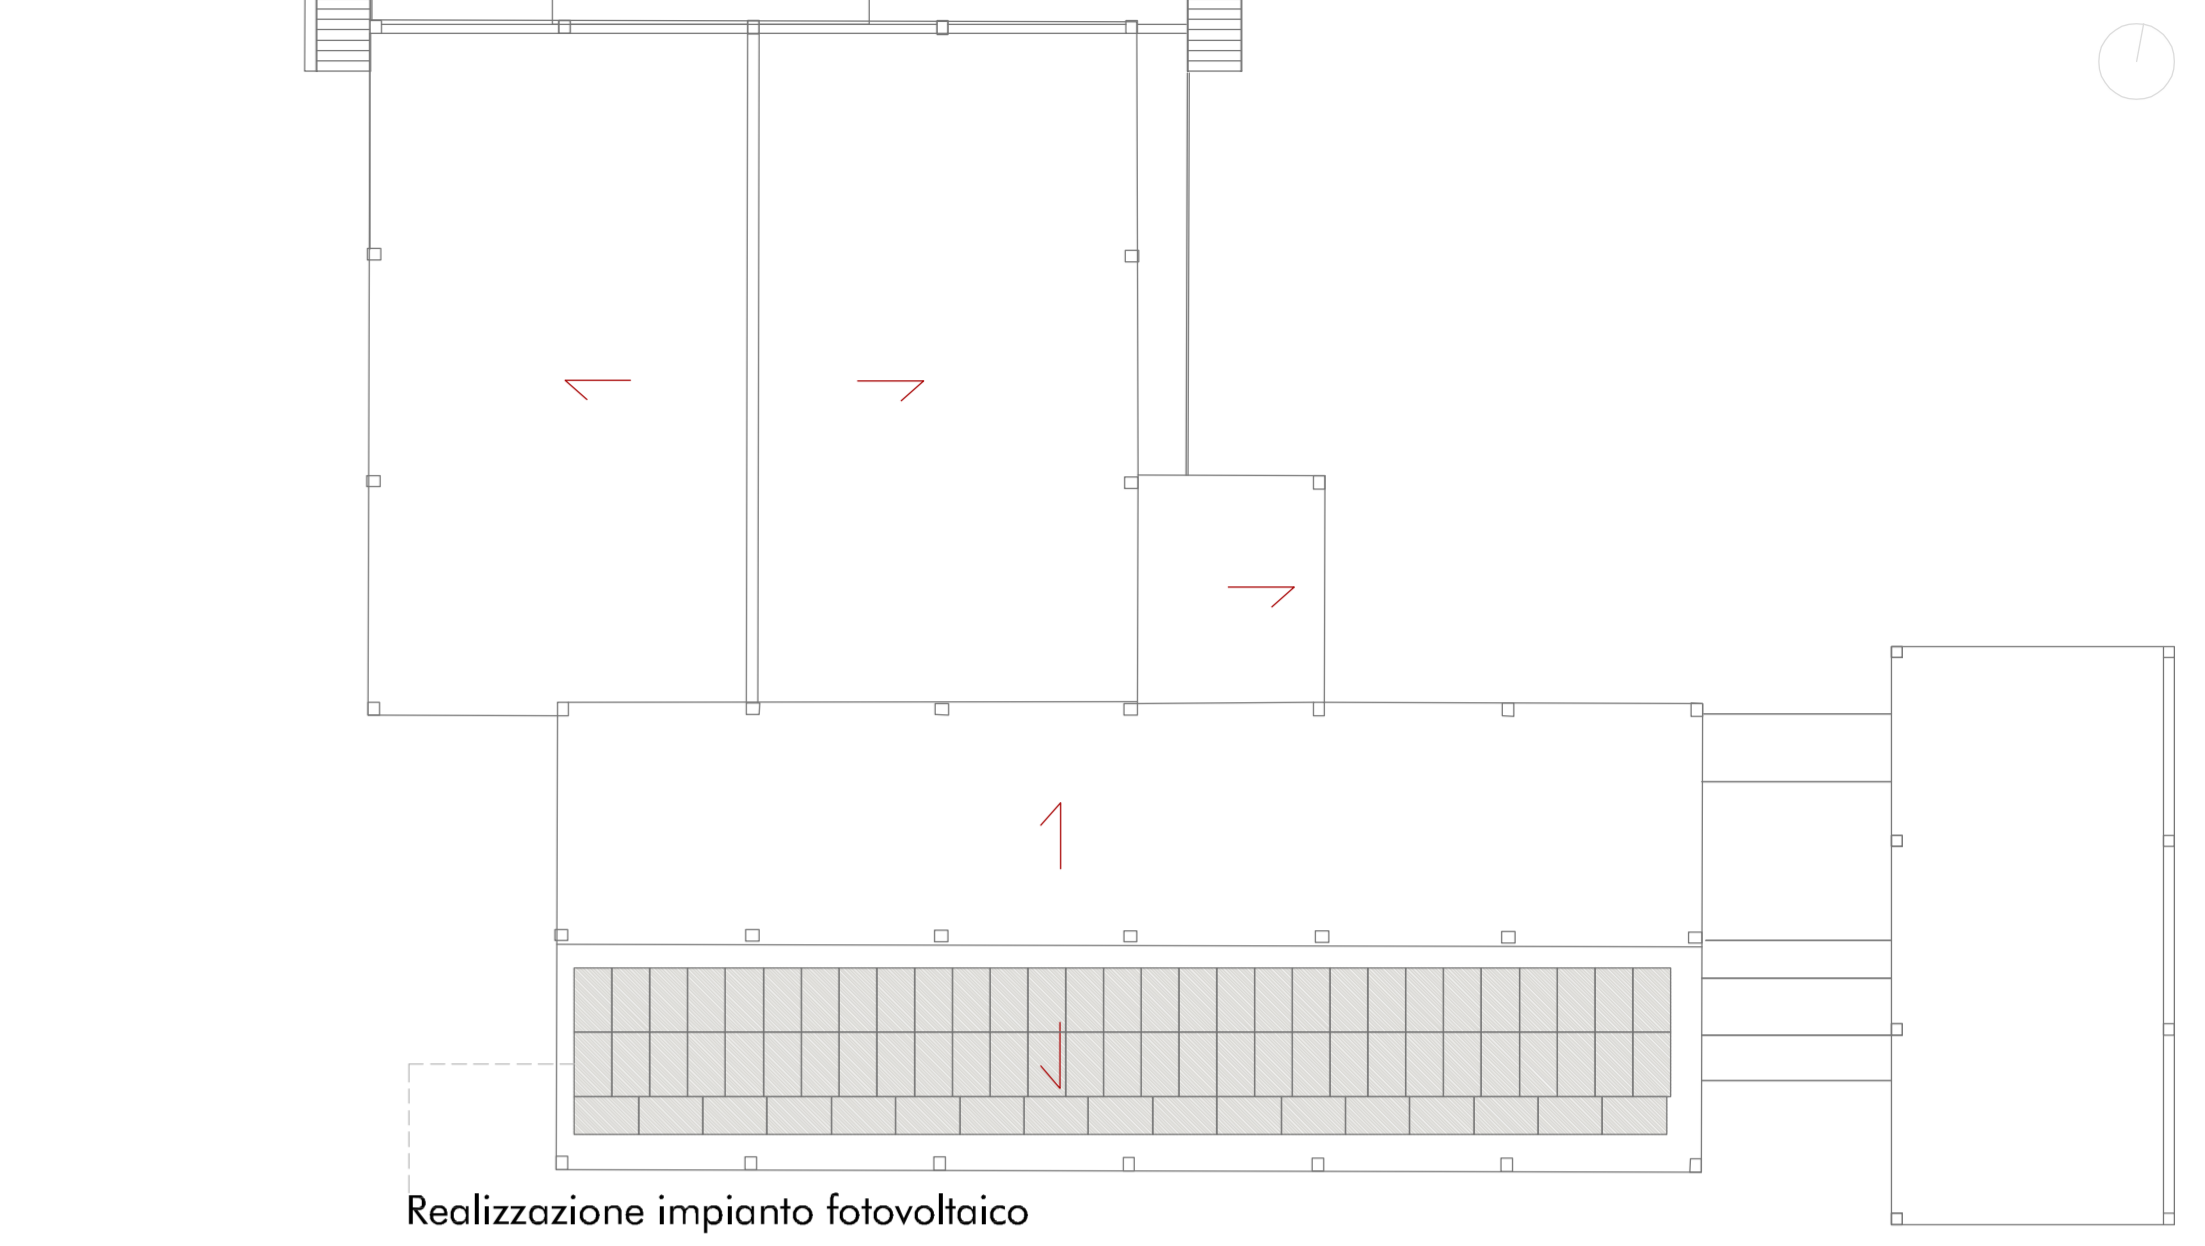

Realizzazione impianto fotovoltaico

- INTERVENTI PREVISTI - RECUPERO EDIFICI ESISTENTI, RISANAMENTO PROSPETTI**
- PF.0014.0009.0003 Nolo mensile ponteggio metallico acciaio S235JR diam. 48 mm sp. 2.9 mm;
  - PF.0014.0009.0004 Proroga ponteggio (1 mese);
  - PF.0012.0008.0002 Spicconatura di intonaco a vivo di muro (intonaco esterno);
  - PF.0012.0013.0005 Rimozione discendenti e canali di gronda;
  - PF.0005.0004.0015 Rimozione ringhiere parapetti;
  - PF.0001.0002.0044 Trasporto a discarica materiali di risulta;
  - PF.0001.0008.0005-8-11 Conferimento a discarica materiali di risulta;
  - PF.0012.0024.0003.v Risanamento del calcestruzzo armato;
  - PF.0013.0004.0054 Intonaco civile per esterni su pareti e soffitti;
  - PF.0013.0005.0007 Tinteggiatura di pareti e soffitti esterni;
  - PF.0013.0010.0005-30 Manto impermeabile e successiva verniciatura protettiva dello stesso;
  - PF.0013.0012.0003 Canale di gronda in lamiera di alluminio 10x10 sp. 0,8 mm, sviluppo 50 cm;
  - PF.0013.0012.0005 Discendente pluviale in pvc a sezione circolare diametro 100 mm;
  - PF.0013.0013.0015.n Fornitura e posa di ringhiere altezza 1.00 m in acciaio zincato verniciato bianco.
- INTERVENTI PREVISTI - RECUPERO EDIFICI ESISTENTI, REALIZZAZIONE IMPIANTO FOTOVOLTAICO**
- PF.0017.0001.0003 Fornitura e installazione di impianto fotovoltaico;
  - PF\_Linea vita Fornitura e posa di linea vita;



PIANO NAZIONALE DI RIPRESA E RESILIENZA (PNRR) MISSIONE 5 COMPONENTE 2  
 INVESTIMENTO/SUBINVESTIMENTO 2.1 "RIGENERAZIONE URBANA"  
 LAVORI DI "COMPLETAMENTO EX-MATTATOIO - RIQUALIFICAZIONE CENTRO SERVIZI  
 PARCO LINEARE", nell'ambito del PROGRAMMA DI RIGENERAZIONE URBANA ORISTANO.  
 CUP: H19J21002400001

**STAZIONE APPALTANTE**  
 Comune di Oristano  
 Piazza Eleonora d'Arborea - Oristano Tel. 0783 791315 - Fax 0783 791493 info@comune.oristano.it

**PROGETTISTI**  
 RTP Arch. Aron Murgia (capogruppo) Arch. Roberta Atzei (mandante)  
 Via del Ponte n. 53/a - Oristano Tel. 328052861 email aronmurgia@hotmail.com pec a.murgia@rtpor.it

**ELABORATO**  
 Stato di progetto - edifici B e B'  
 scala 1:100 - 1:200  
 data 18/04/2023