



STRALCIO P.U.C.
Sc. 1:5000

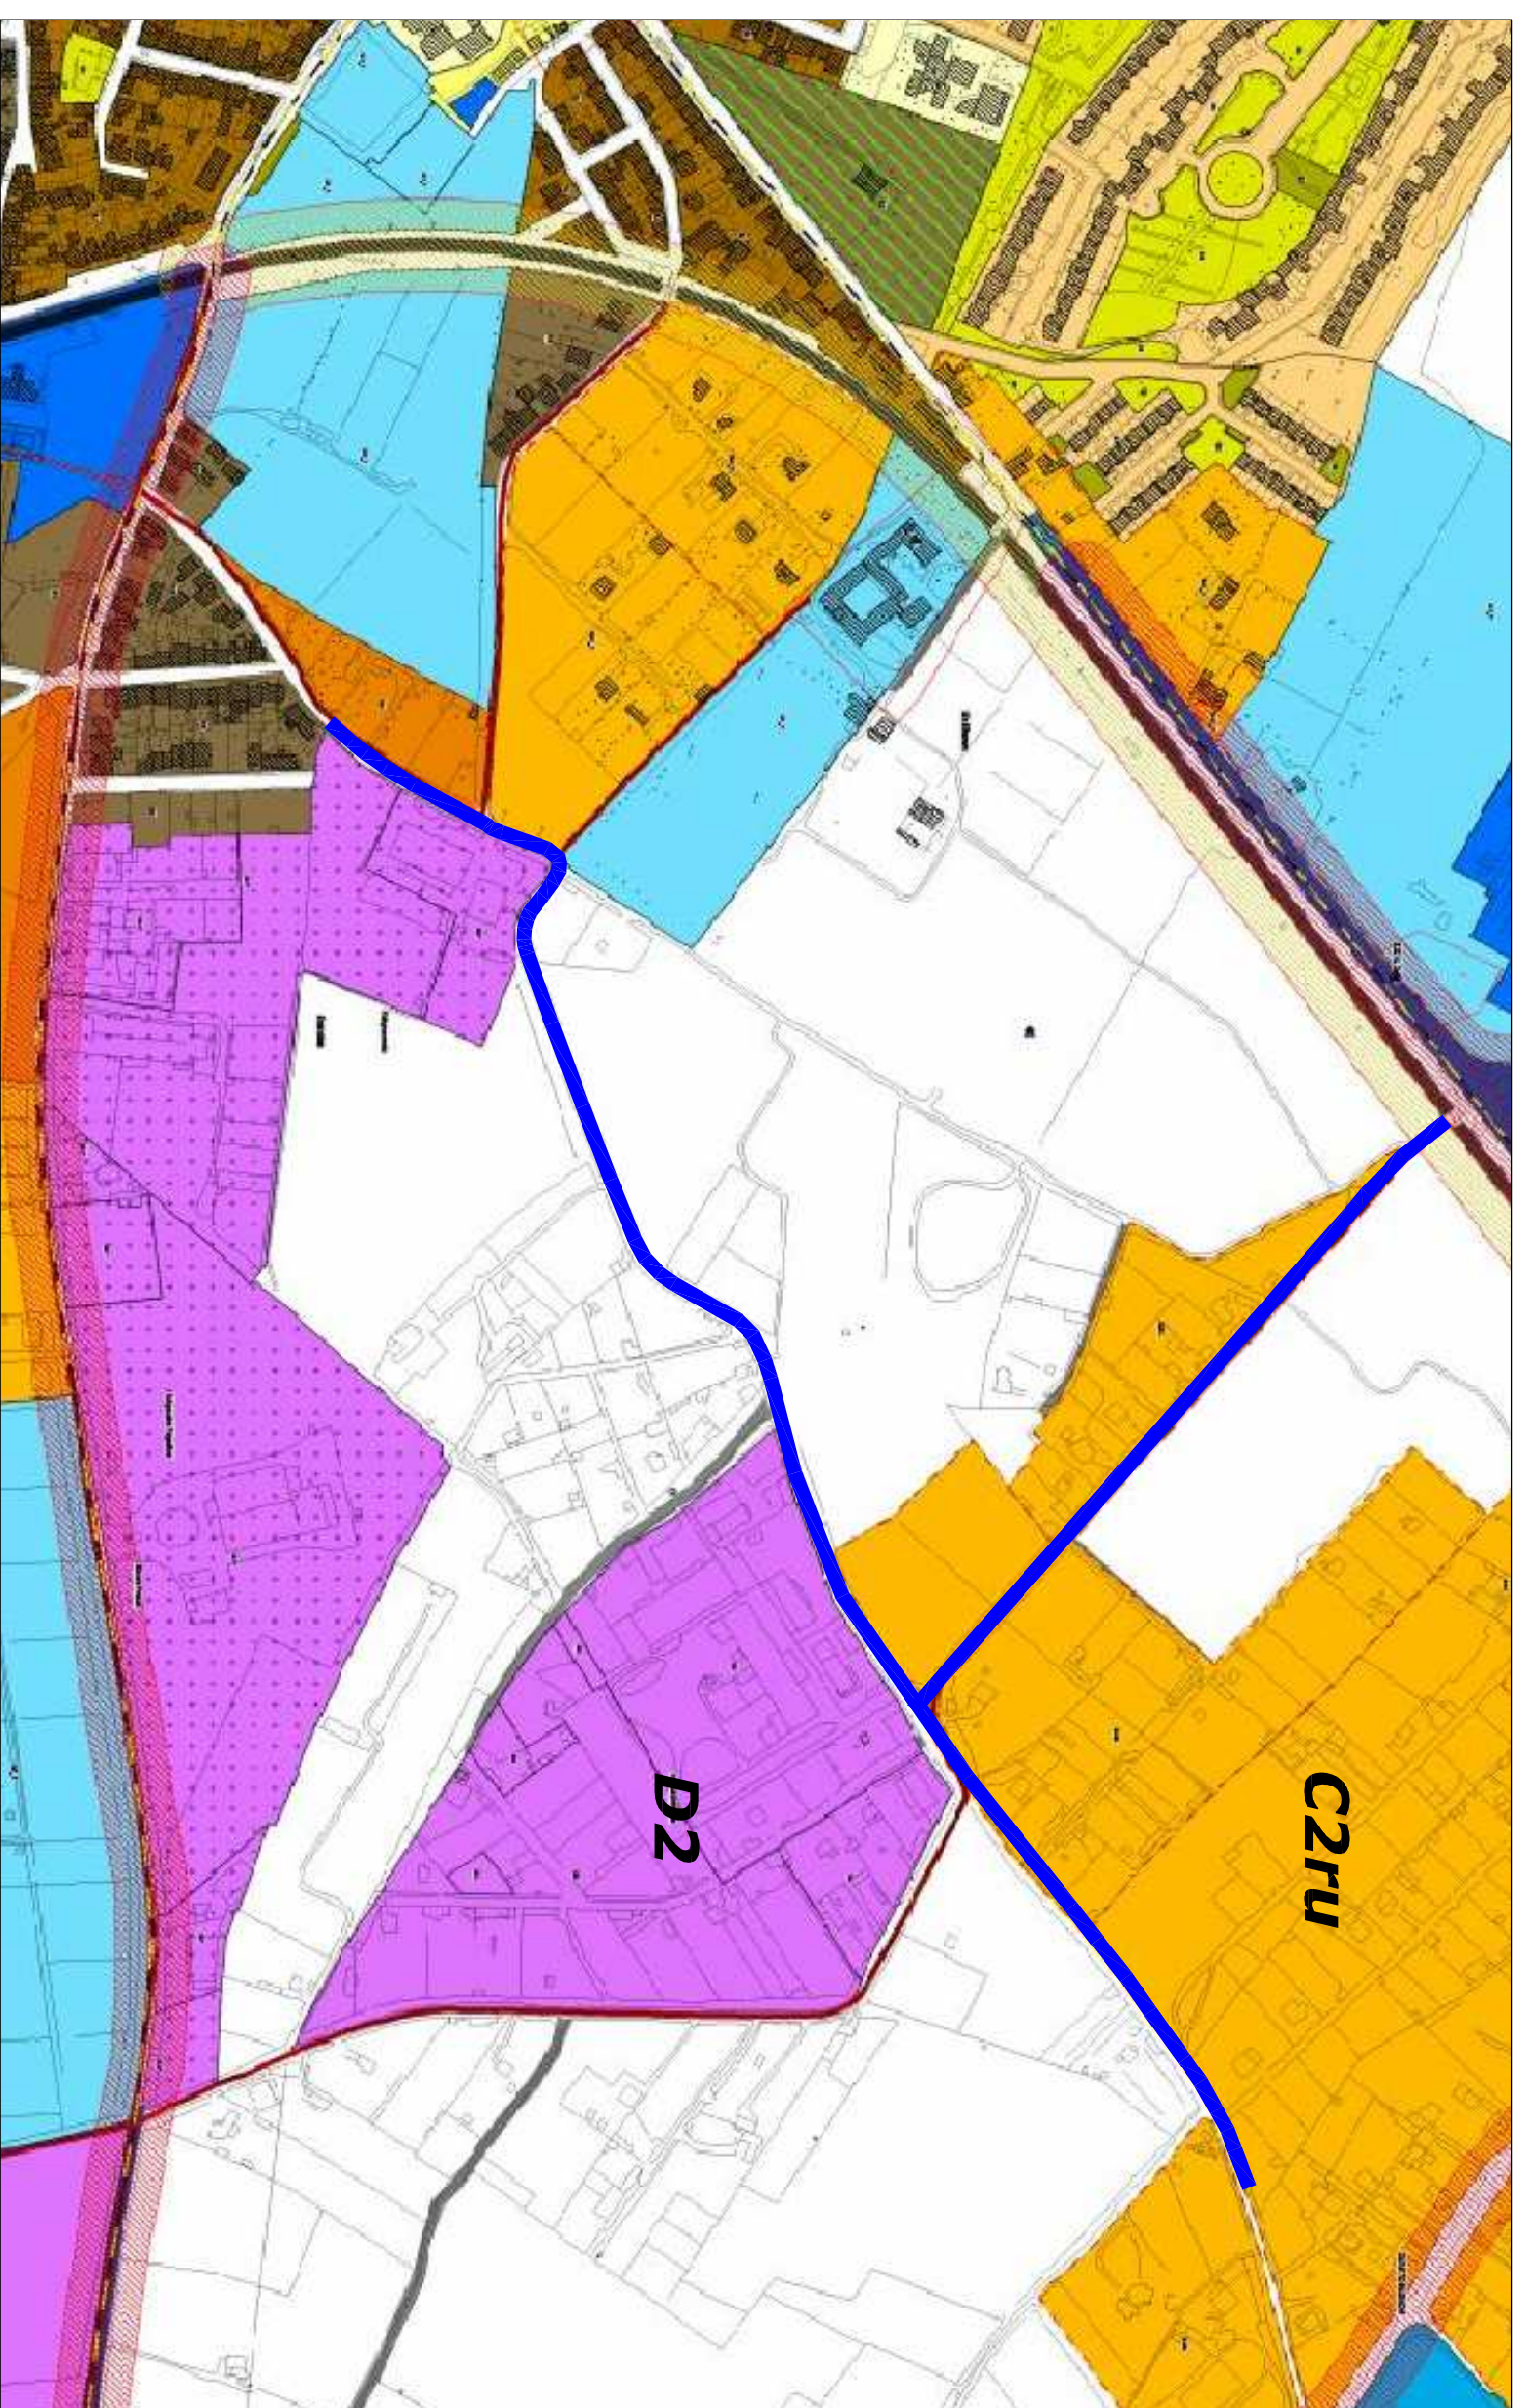

STRALCIO P.A.I.
Sc. 1:5000

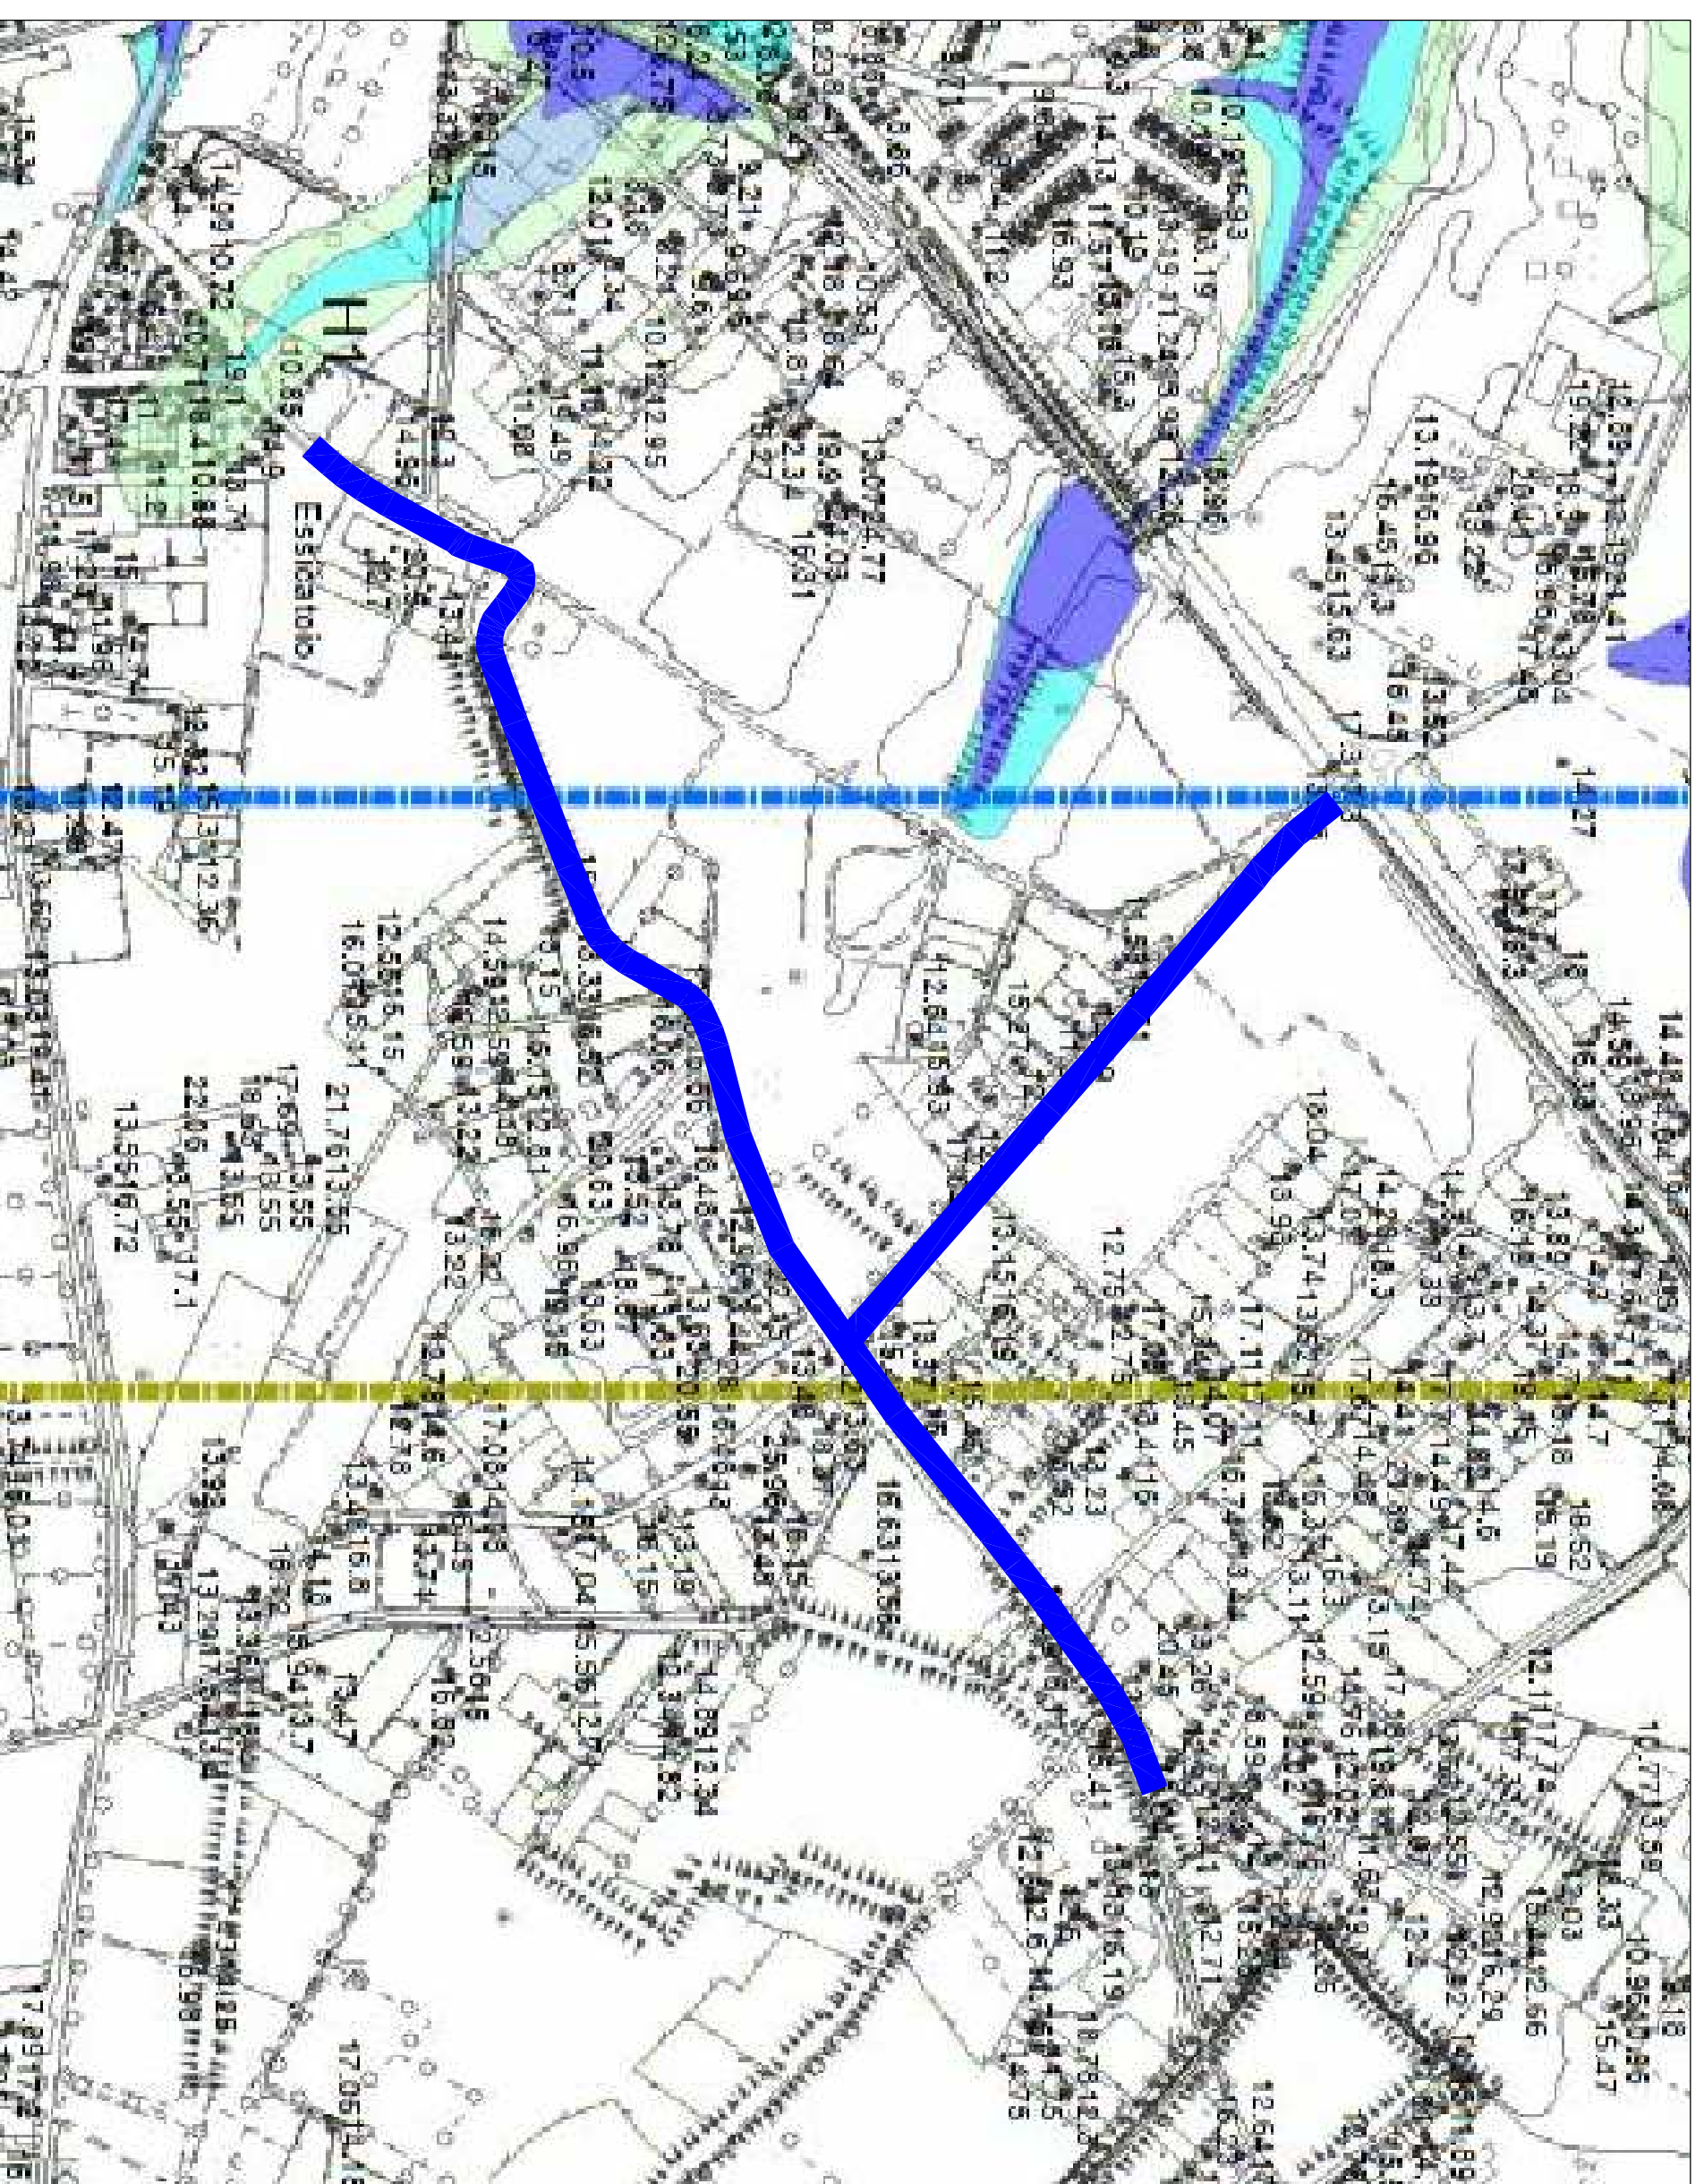

— AREA D'INTERVENTO



COMUNE DI ORISTANO
Settore Lavori Pubblici e Manutenzioni

Finanziato
dall'Unione Europea
NextGenerationEu

RIQUALIFICAZIONE URBANISTICA C2ru

SA RODIA/SILI
LOTTO FUNZIONALE N. 2 - SILI

CUP: H19J21002420001

PROGETTO
DEFINITIVO-ESECUTIVO

Allegato B

ELABORATI GRAFICI

Tavola 1

ESTRATTI CARTOGRAFICI

Data
Maggio 2023

IL DIRIGENTE
Ing. Alberto Soddu

IL PROGETTISTA
Ing. Giacomo Ohinu

Ing. Giacomo Ohinu
Strada Provinciale della Marmilla n. 10 - Simaxis
Tel. 0783/46343
Cell. 32830317880
e-mail: giacomo.ohinu@iscsai.it
P.E.C. giacomo.ohinu@ingpec.eu

IL PROGETTISTA
Ing. Giacomo Ohinu