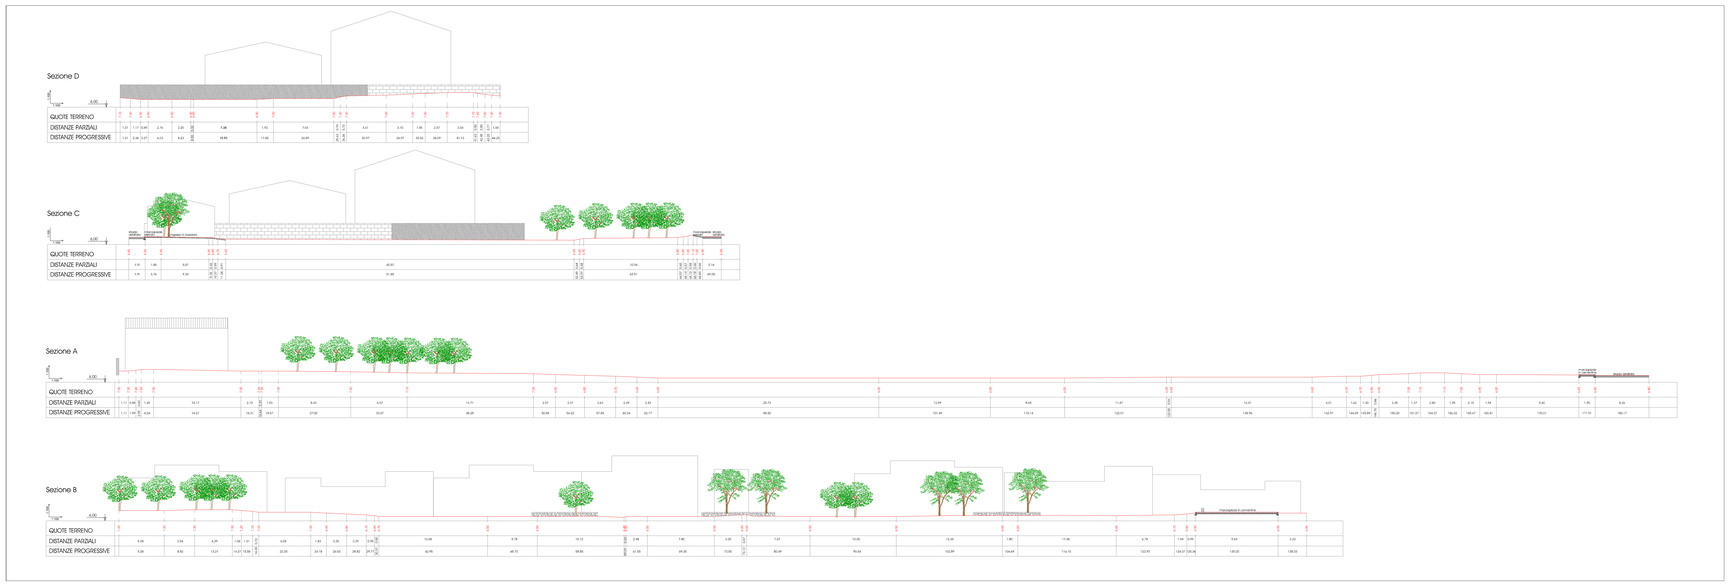

Parco Arxioas - Sezioni

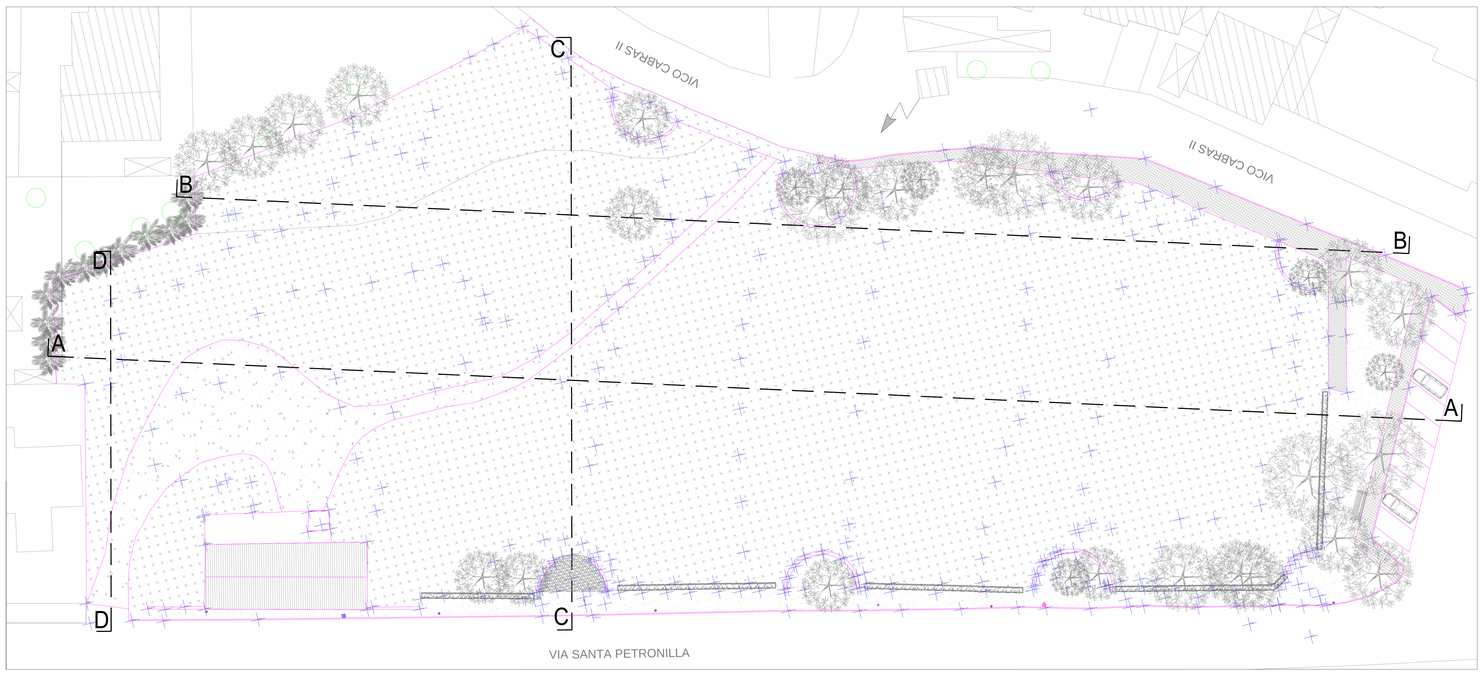

Parco Arxioas - Planimetria e piano quotato

LEGENDA Piazza Chiesa

- Area incolta
- Pavimentazione in basolato
  Griglie alberi
- Muretti di recinzione

COMUNE DI ORISTANO
PROVINCIA DI ORISTANO

PROGETTO DEFINITIVO - ESECUTIVO

Lavori di "Riqualificazione del sistema degli spazi aperti di Donigala Fenughedu" - Comune di Oristano (OR)

CUP: H11B21000440001

Finanziato dall'Unione europea
NextGenerationEU

progettisti:

Dott. Ing. Manuele Marotto - Capogruppo

Dott. Arch. Anna Maddalena Pattitoni

Dott. Geo. Pietro Masia

Arch. Stefano Zugno Brunetti

ORDINE INGEGNERI PROVINCIA ORISTANO
Ing. Manuele Marotto
n° 1044 Sez. A - Settore a, b, c
Ingegneria civile ambientale, industriale e dell'informazione Sezione A - Settore a,b,c

Studio di Ingegneria e Architettura
Corso Matteotti n°29 Terrapio Pausania e-mail: architettopattitoni@gmail.com - studioingmarotto@gmail.com

Il Responsabile del Procedimento

Arch. Stefania Melis

elaborato	scala	tavola
Stato di fatto Planimetria generale Piano quotato - Sezioni A,B,C,D Parco Arxioas	1: 200	Tav.03
	Data	Giugno 2023