




Stato attuale - Scala 1:100

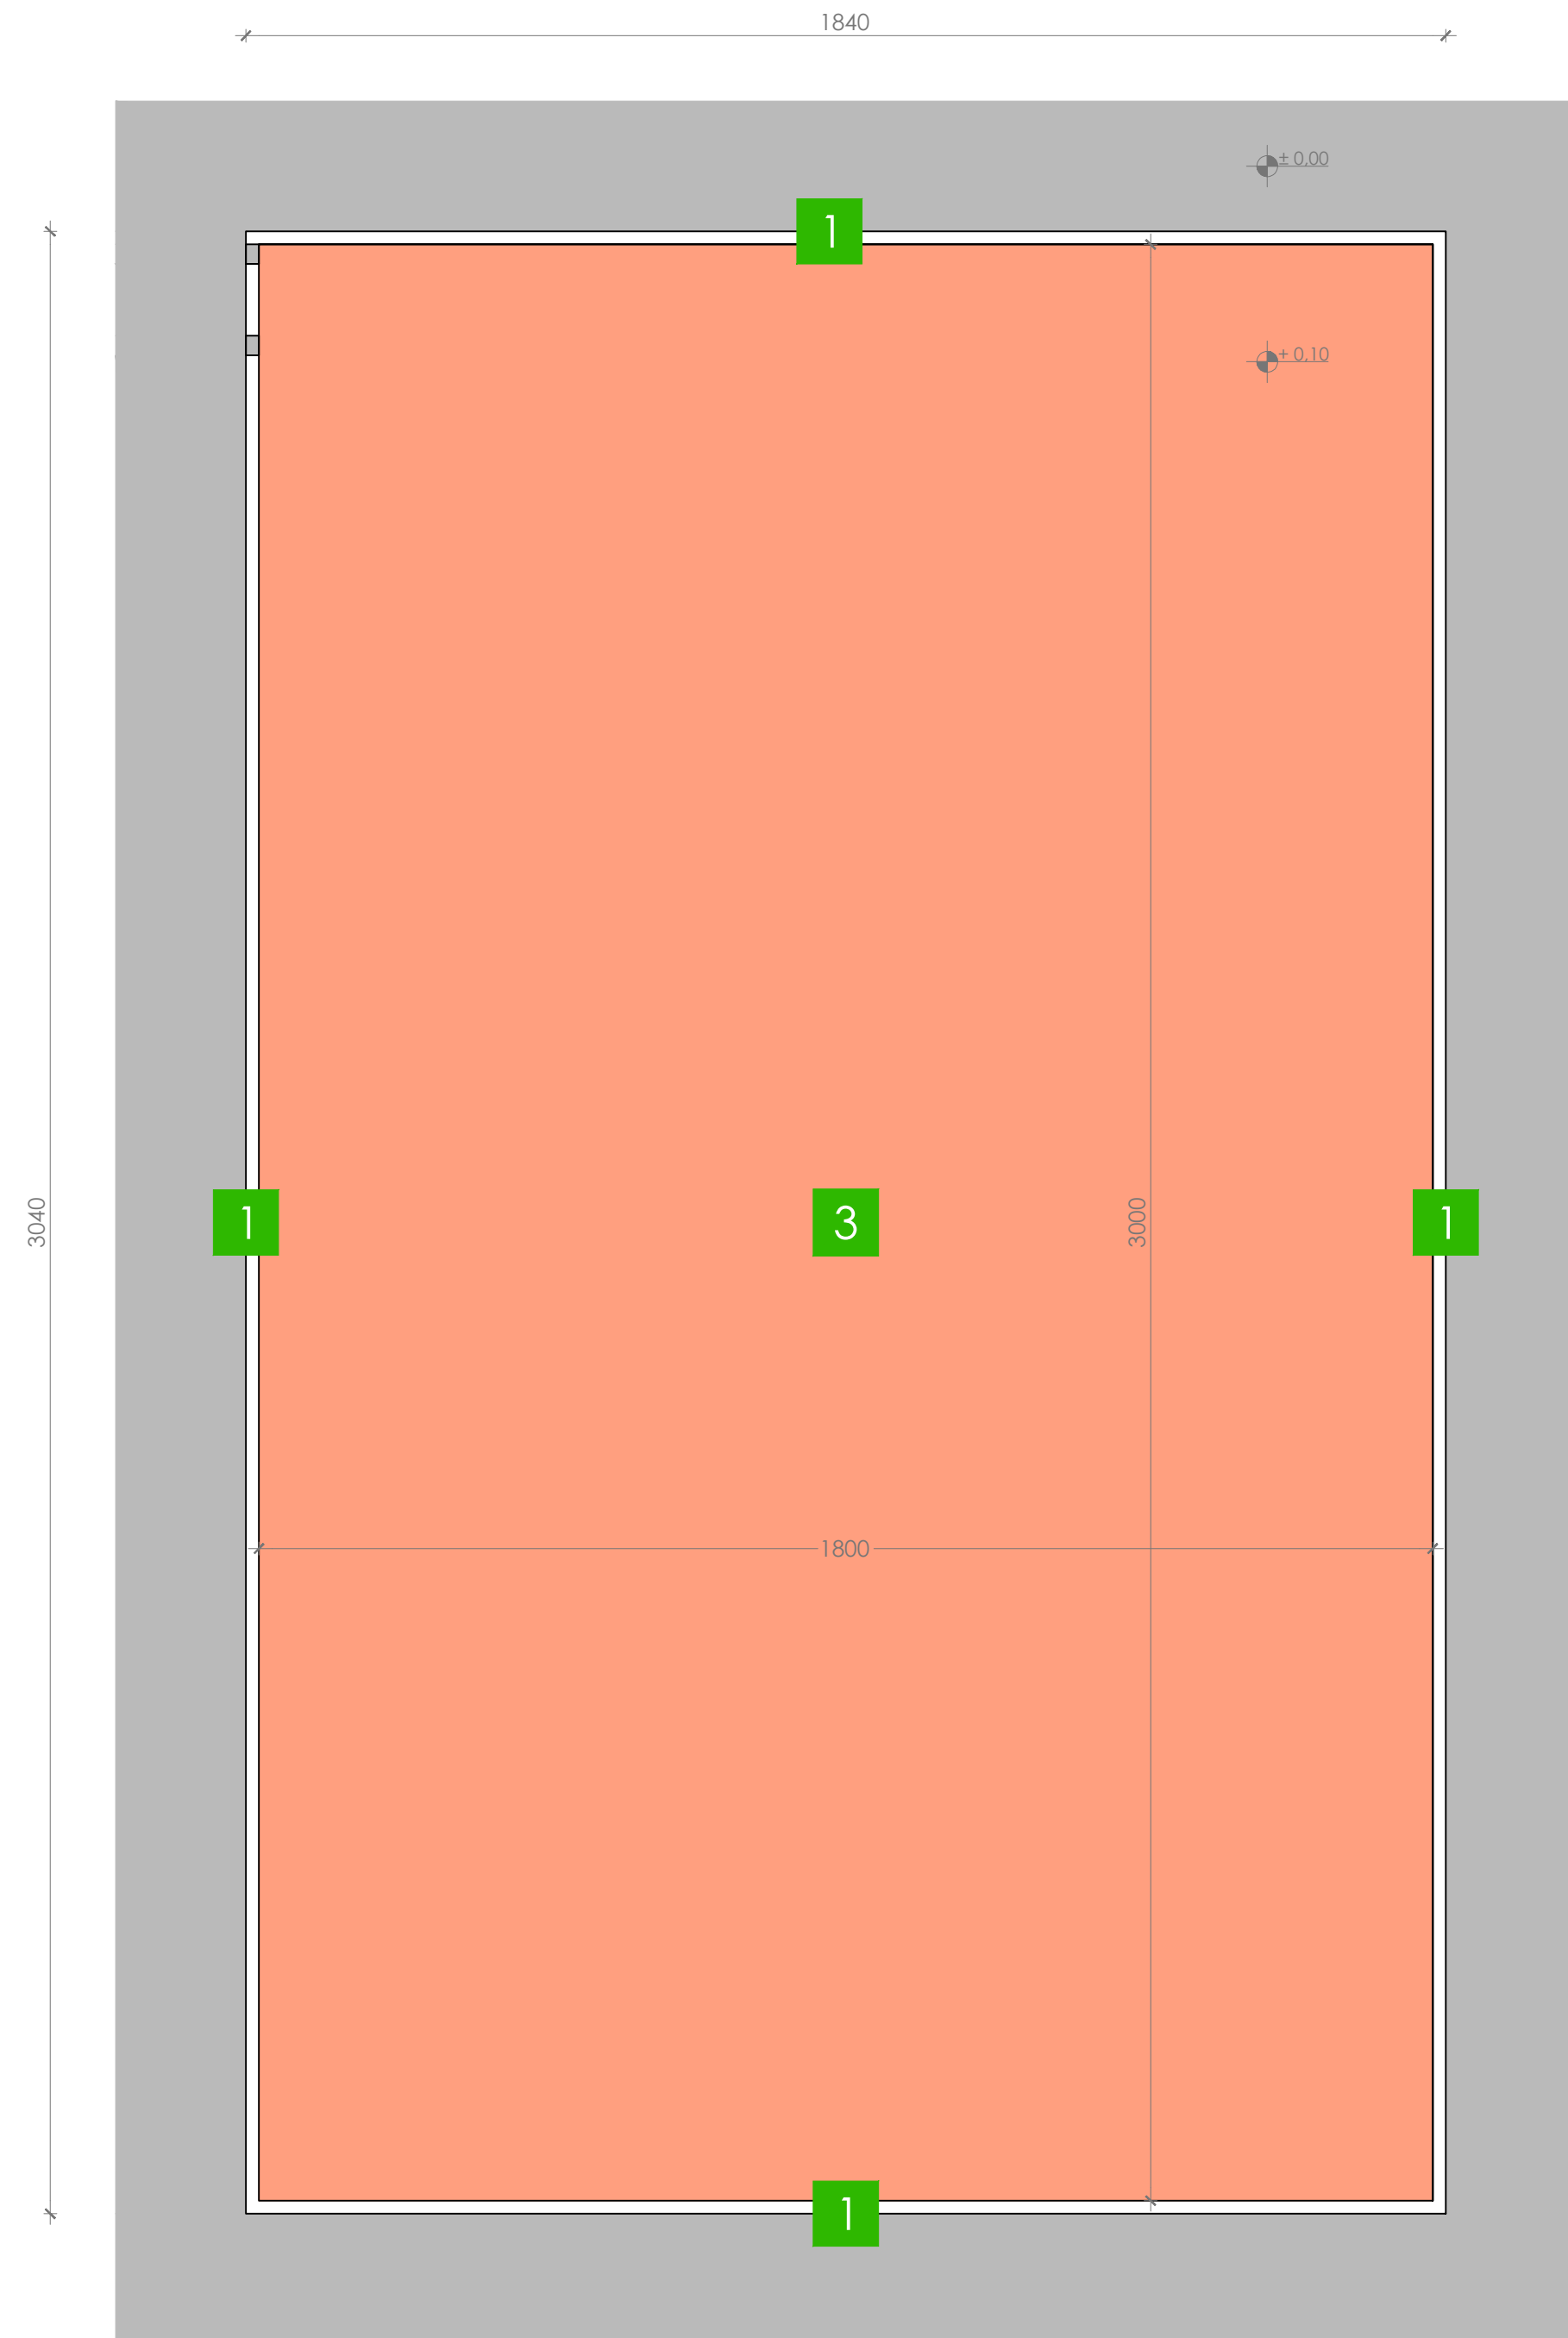


Progetto - Scala 1:100

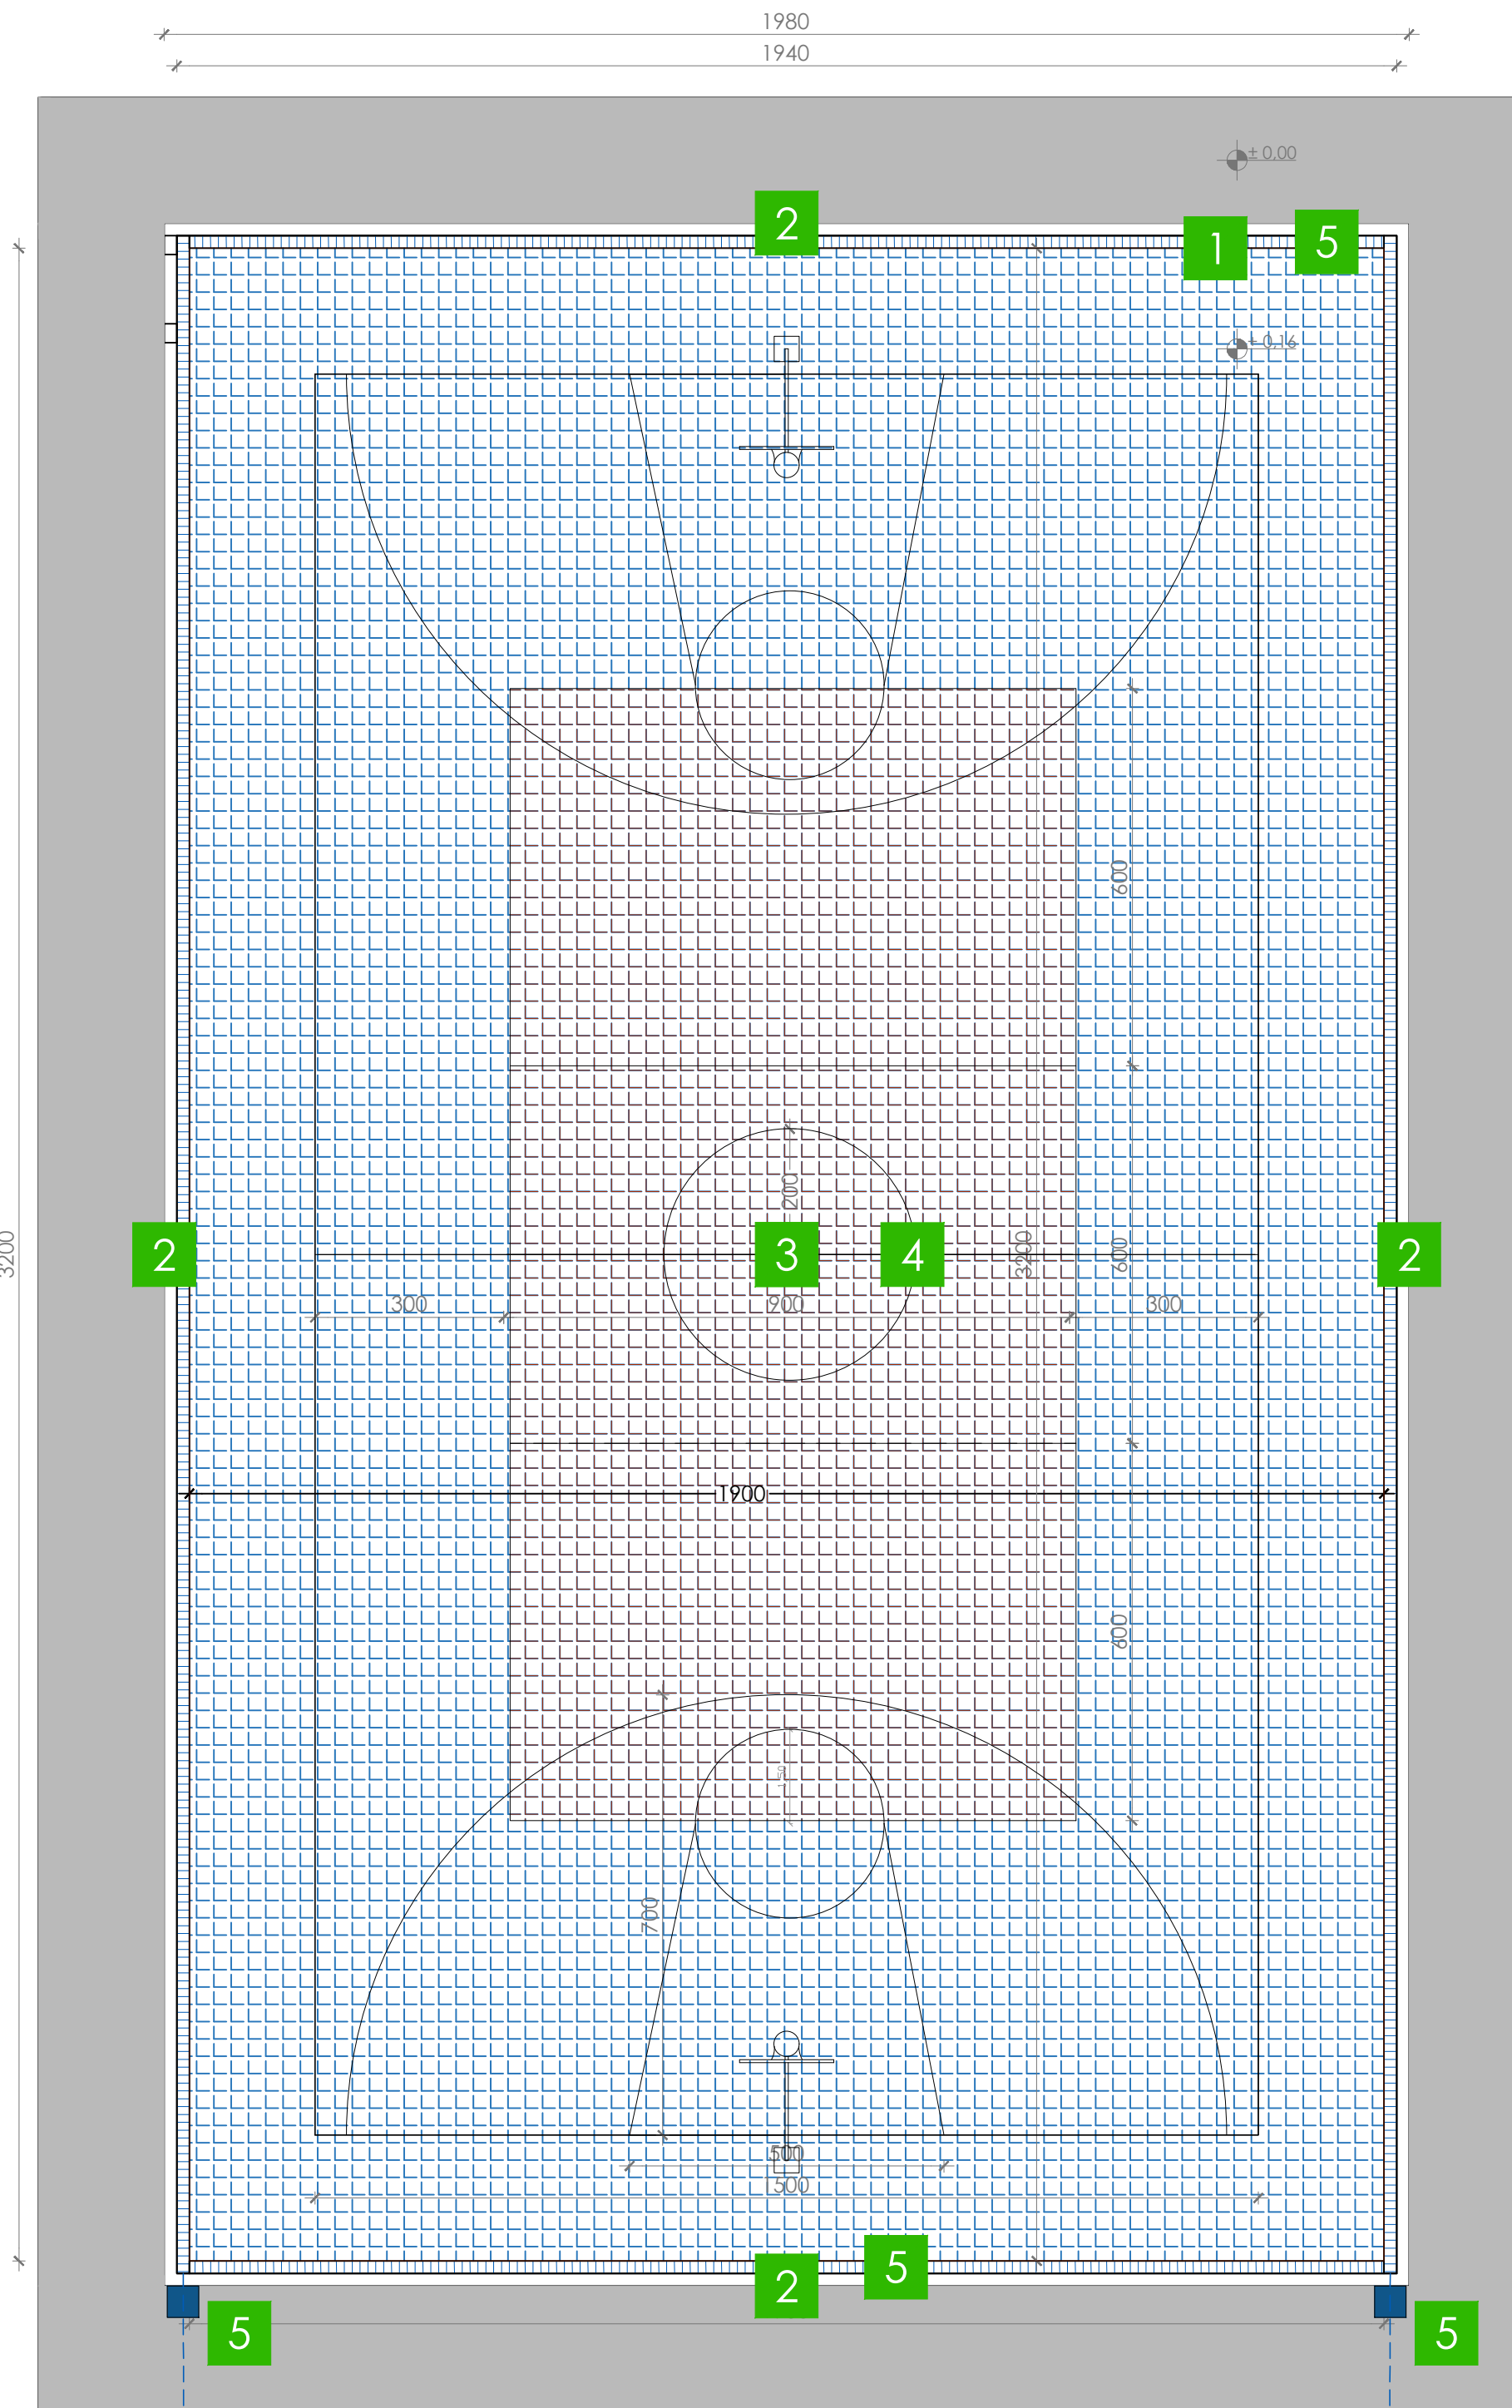


Particolare costruttivo - Stato attuale
Pavimentazione, manto campo gioco, canale di raccolta - Scala 1:10

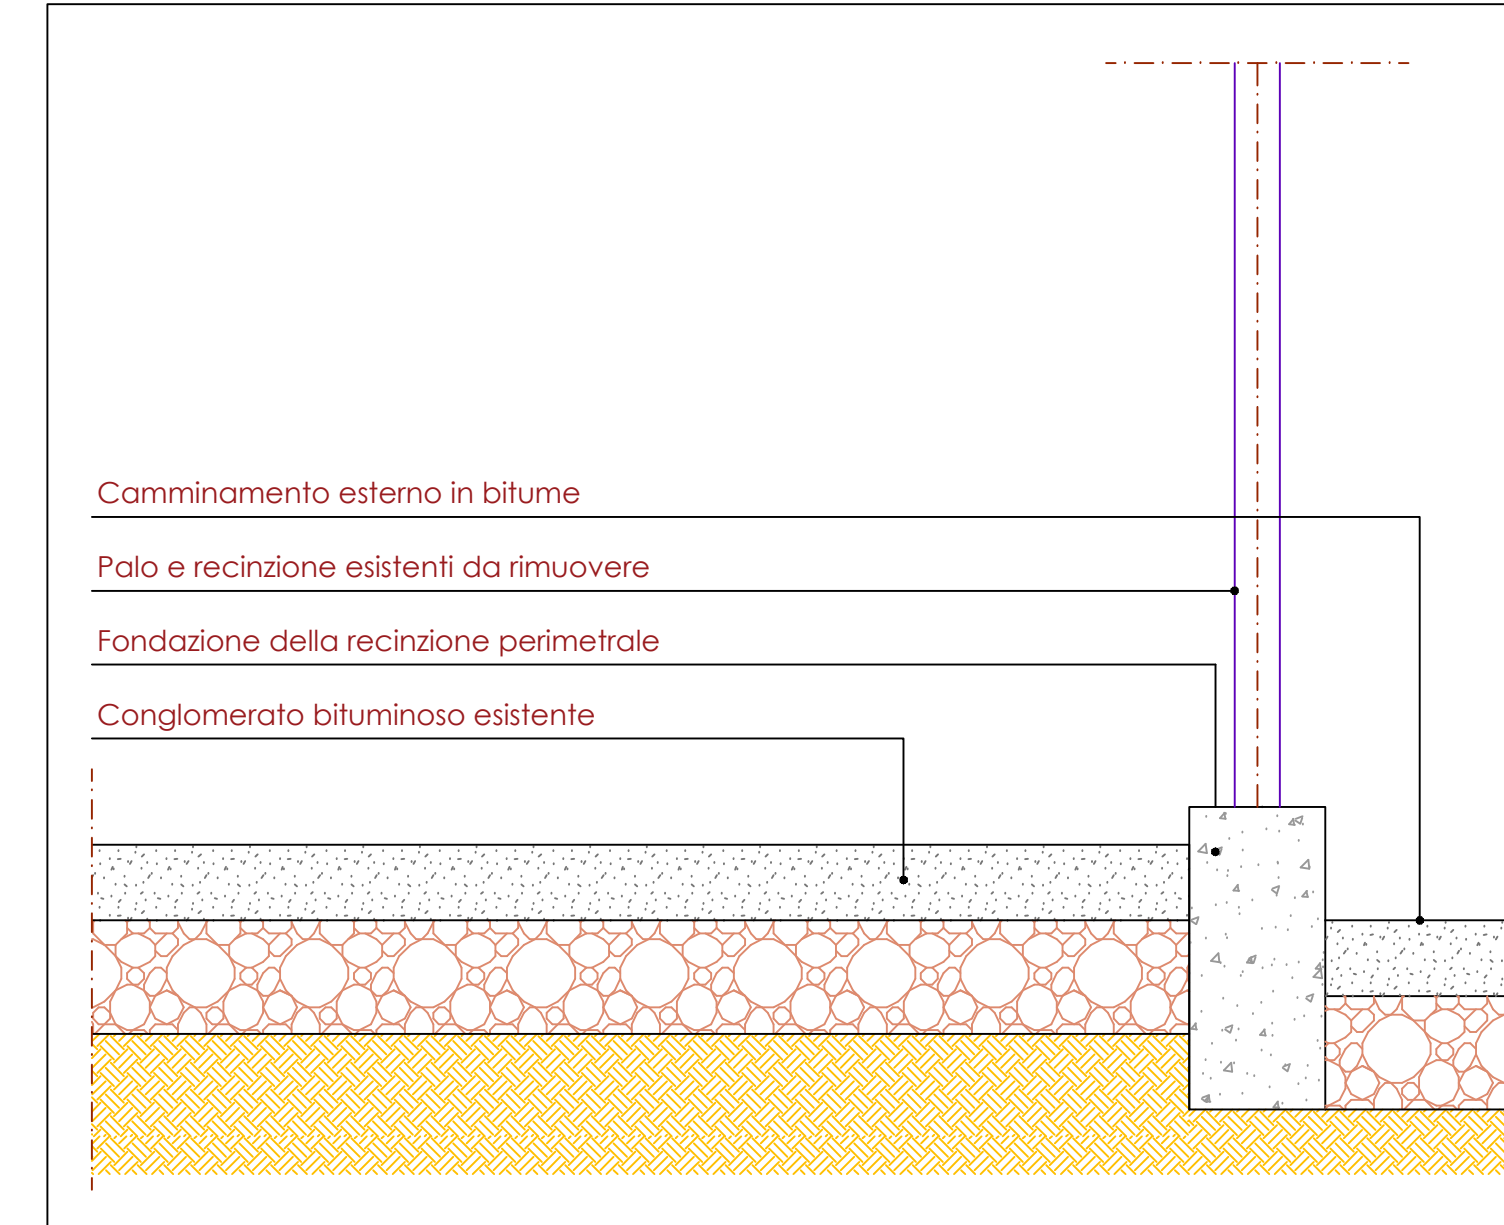


Particolare costruttivo
Pavimentazione sportiva modulare in polipropilene

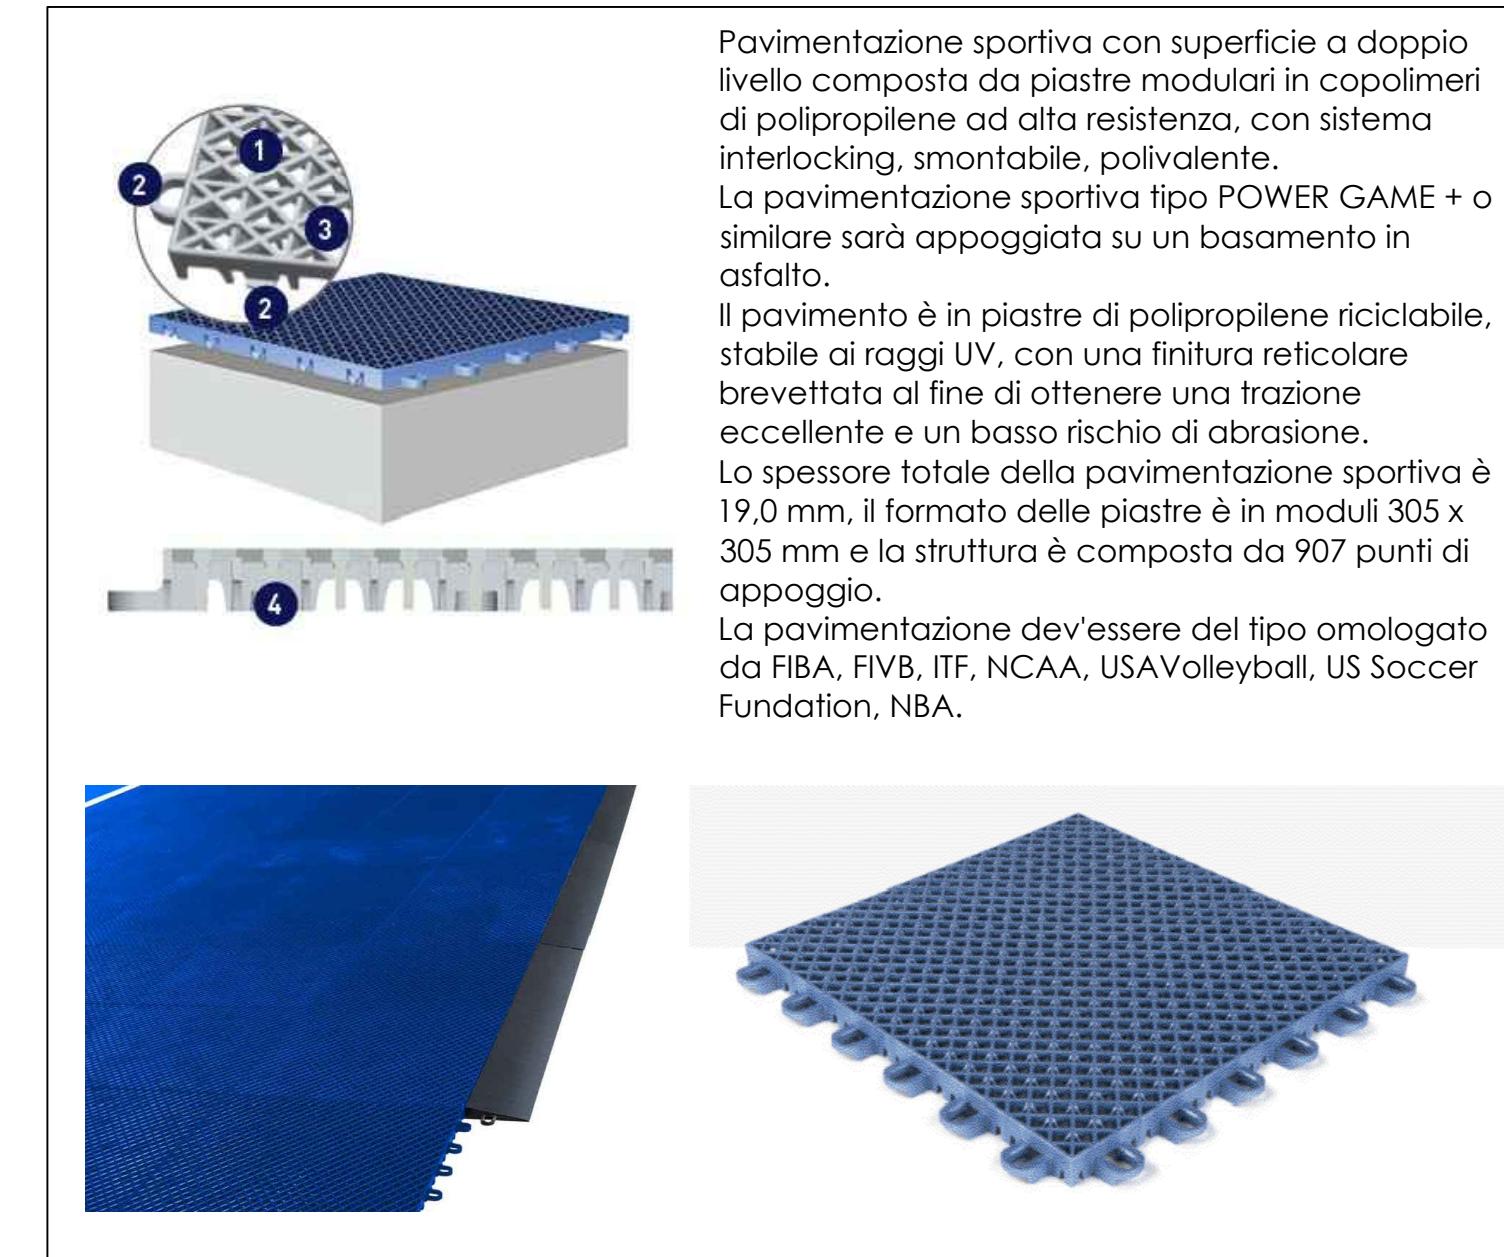


Particolare costruttivo - Progetto
Pavimentazione, manto campo gioco, canale di raccolta - Scala 1:10

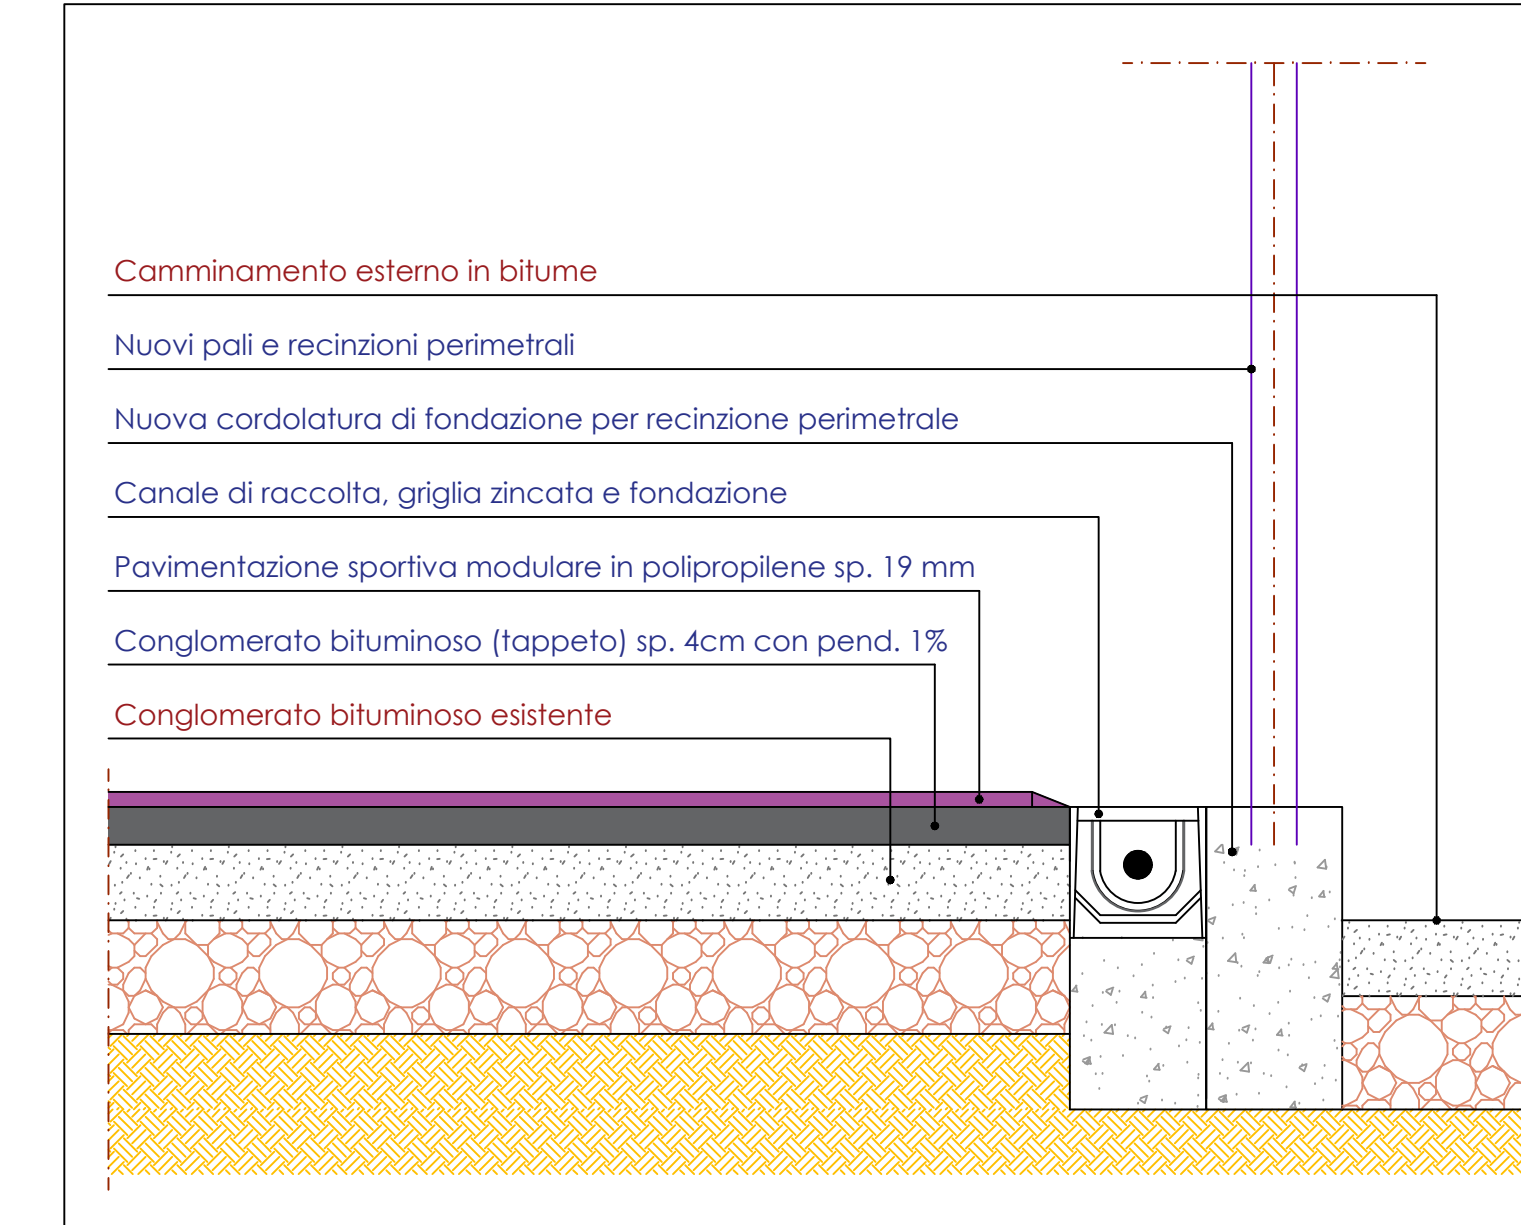

Particolare costruttivo
Canale di raccolta acque meteoriche - Scala 1:10

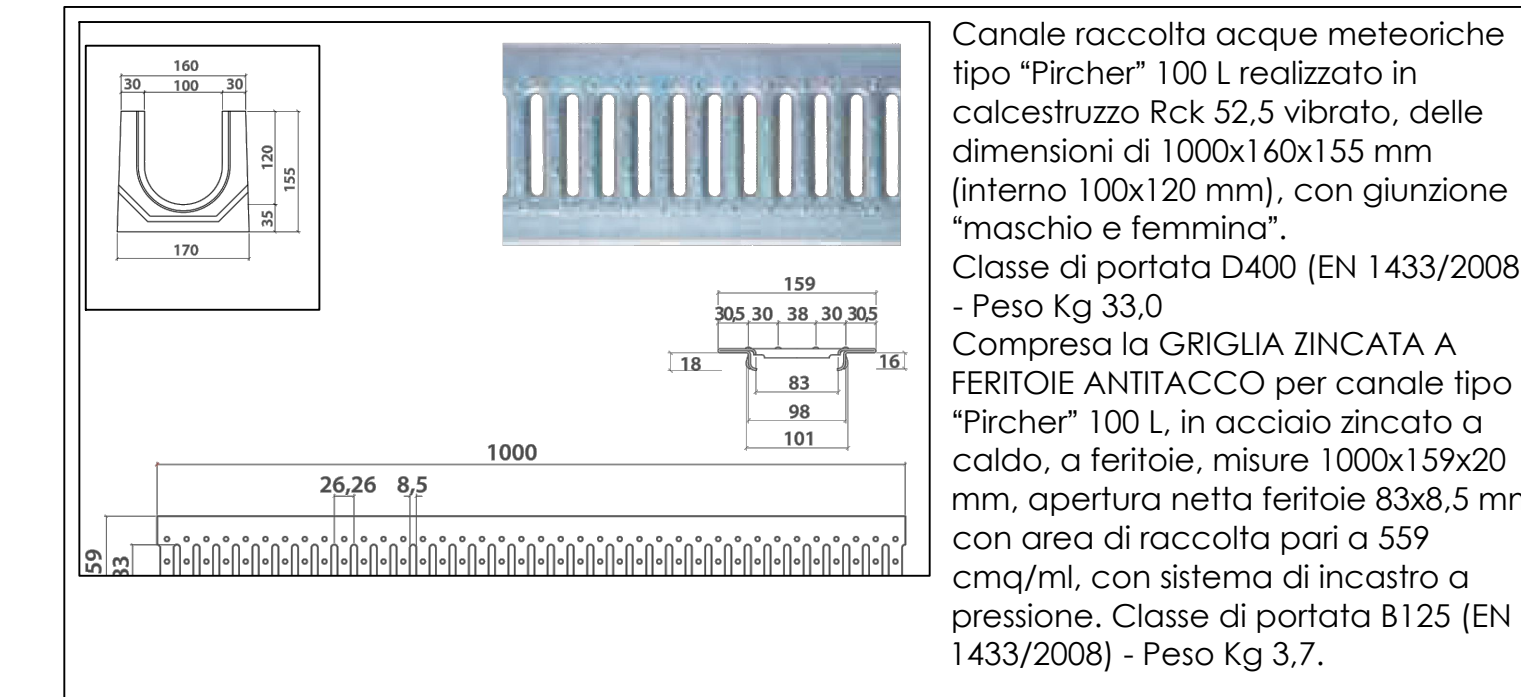

Particolare costruttivo
Pavimentazione sportiva modulare in polipropilene

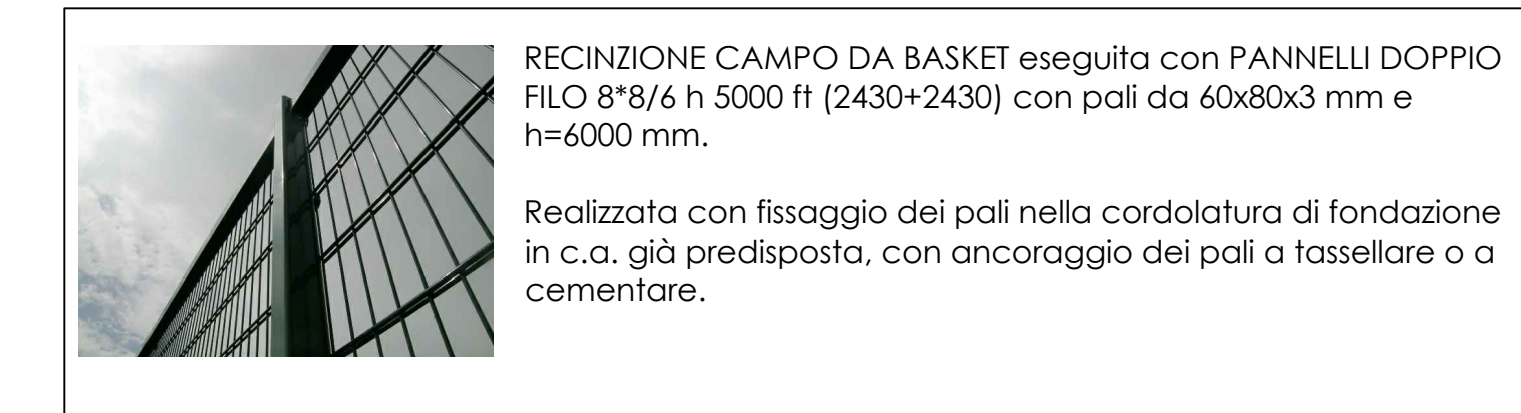

- OPERE IN PROGETTO:**
- **Riqualificazione di n.1 campo da basket:**
 1. Demolizione e rifacimento della cordonata di fondazione della recinzione, dei pali di recinzione, trasporto e conferimento a discarica;
 2. Realizzazione di nuova cordolatura di fondazione, fornitura e posa in opera di nuova recinzione perimetrale con pali e pannellatura in acciaio;
 3. Pulizia di tutta l'area di gioco;
 4. Ampliamento della superficie di gioco e realizzazione di nuova pavimentazione di gioco in asfalto spessore 4 cm e posa in opera di pavimentazione sportiva composta da piastre modulari in copolimeri di polipropilene ad alta resistenza, con sistema interlocking, smontabile, polivalente;
 5. Realizzazione di canalette di scarico acque meteoriche e collegamenti ai pozzetti di smaltimento esistenti.

Finanziato dall'Unione europea
 NextGenerationEU

Dipartimento per lo sport

COMUNE DI ORISTANO
 PROVINCIA DI ORISTANO

"LAVORI DI RIQUALIFICAZIONE DI IMPIANTI SPORTIVI NEL QUARTIERE DI TORANGIUS LOTTO 2"
 NELL'AMBITO DEL PROGRAMMA PNRR, MISSIONE 5 - COMPONENTE 2
 - MISURA 3, INVESTIMENTO 3.1 "SPORT E INCLUSIONE SOCIALE"
CUP: H19F22000020006

PROGETTO DEFINITIVO-ESECUTIVO

REVISIONI:	OGGETTO:	TAVOLA:
N°:	DATA:	07
00	03.03.2023	SCALA:
		VARIE

I PROGETTISTI
 DOT. ING. EMANUELE TENDAS
ORDINE INGEGNERI PROVINCIA CAGLIARI
 N. 7604 Dott. Ing. EMANUELE TENDAS

IL DIRIGENTE SETTORE LAVORI PUBBLICI E MANUTENZIONI
 DOT. ING. ALBERTO SODDU

DOT. GEOL. VALENTINO DEMURTAS
ORDINE DEI GEOLOGI REGIONE SARDEGNA SEZIONE A
 N. 808 Dott. Geol. VALENTINO DEMURTAS

IL RESPONSABILE DEL PROCEDIMENTO
 DOT. ING. SARA ANGIUS