Copertura - Progetto

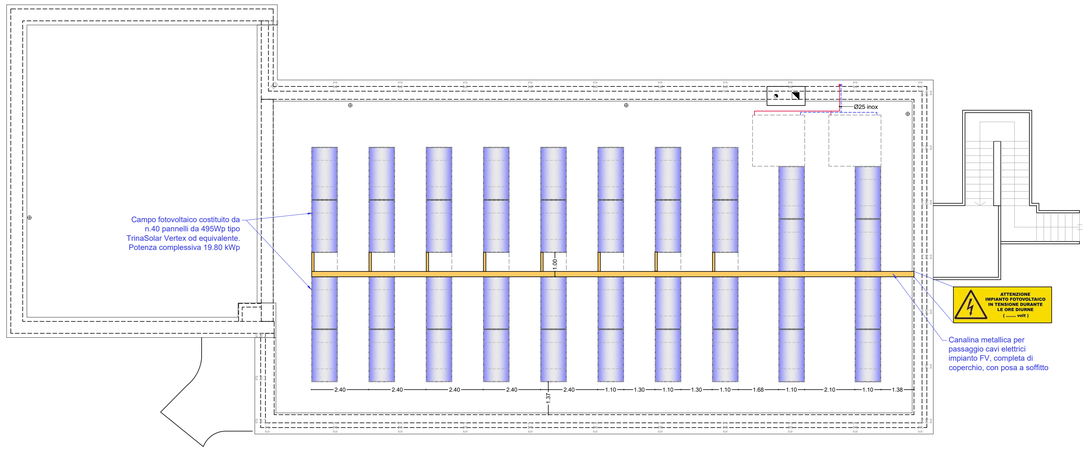

Particolari sostegni fotovoltaico

SCALA 1:20

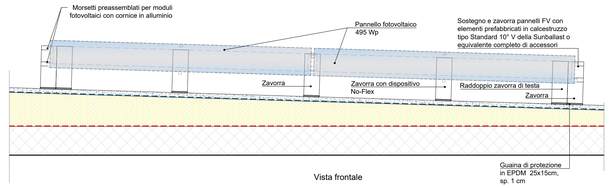

Vista frontale

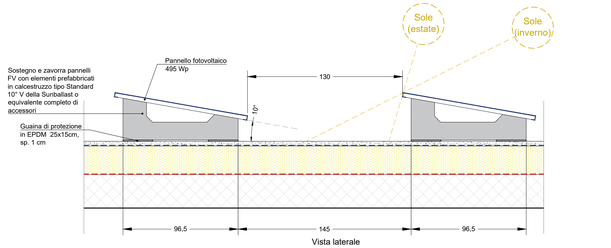

Vista laterale

Piano Terra - Progetto

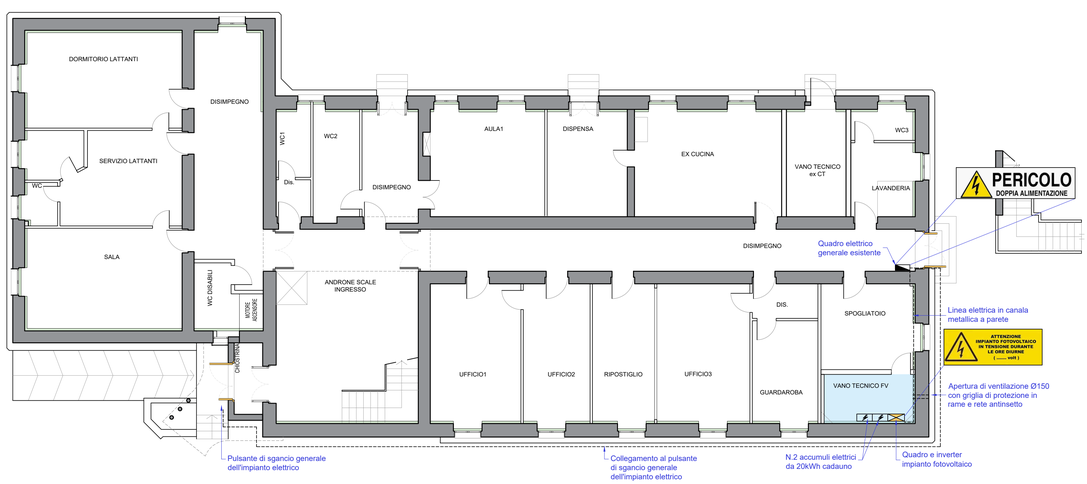

Ing Mario Loche
Piazza Italia 6
09170 - Oristano

Tel. 3381472439
m.loche@ording.or.it
mario.loche@ingpec.eu

FUTURA LA SCUOLA PER L'ITALIA DI DOMANI PNRR

REGIONE AUTONOMA DELLA SARDEGNA
PROVINCIA DI ORISTANO
COMUNE DI ORISTANO

Oggetto:

RIQUALIFICAZIONE ARCHITETTONICA, FUNZIONALE, ADEGUAMENTO IMPIANTISTICO E TECNOLOGICO DELL'ASILO NIDO DI VIA SATTA

PNRR - MISSIONE 4 - COMPONENTE 1 - INVESTIMENTO 1.1:
"PIANO PER GLI ASILI NIDO E SCUOLE DELL'INFANZIA E SERVIZI DI EDUCAZIONE E CURA PER LA PRIMA INFANZIA"
CUP H13C22000310006 - CIG 94736195B6

PROGETTO DEFINITIVO-ESECUTIVO

Elaborato:

IMPIANTO FOTOVOLTAICO:
PLANIMETRIE E PARTICOLARI COSTRUTTIVI

Scala: 1:100-20

All.:	*Data:*	*Revisione:*
H.3a	***Giugno 2023***	***00***

Il RUP
Ing. Sara Angius

Il Profesisonista
Ing. Mario Loche

ORDINE INGEGNERI PROVINCIA ORISTANO
n. 205 Dr. Ing. Mario Loche

Co-progettisti
Arch. Stefania Melis
Ing. Antonio Floris