


planimetria generale sc 1:1000



planivolumetrico sc 1:500

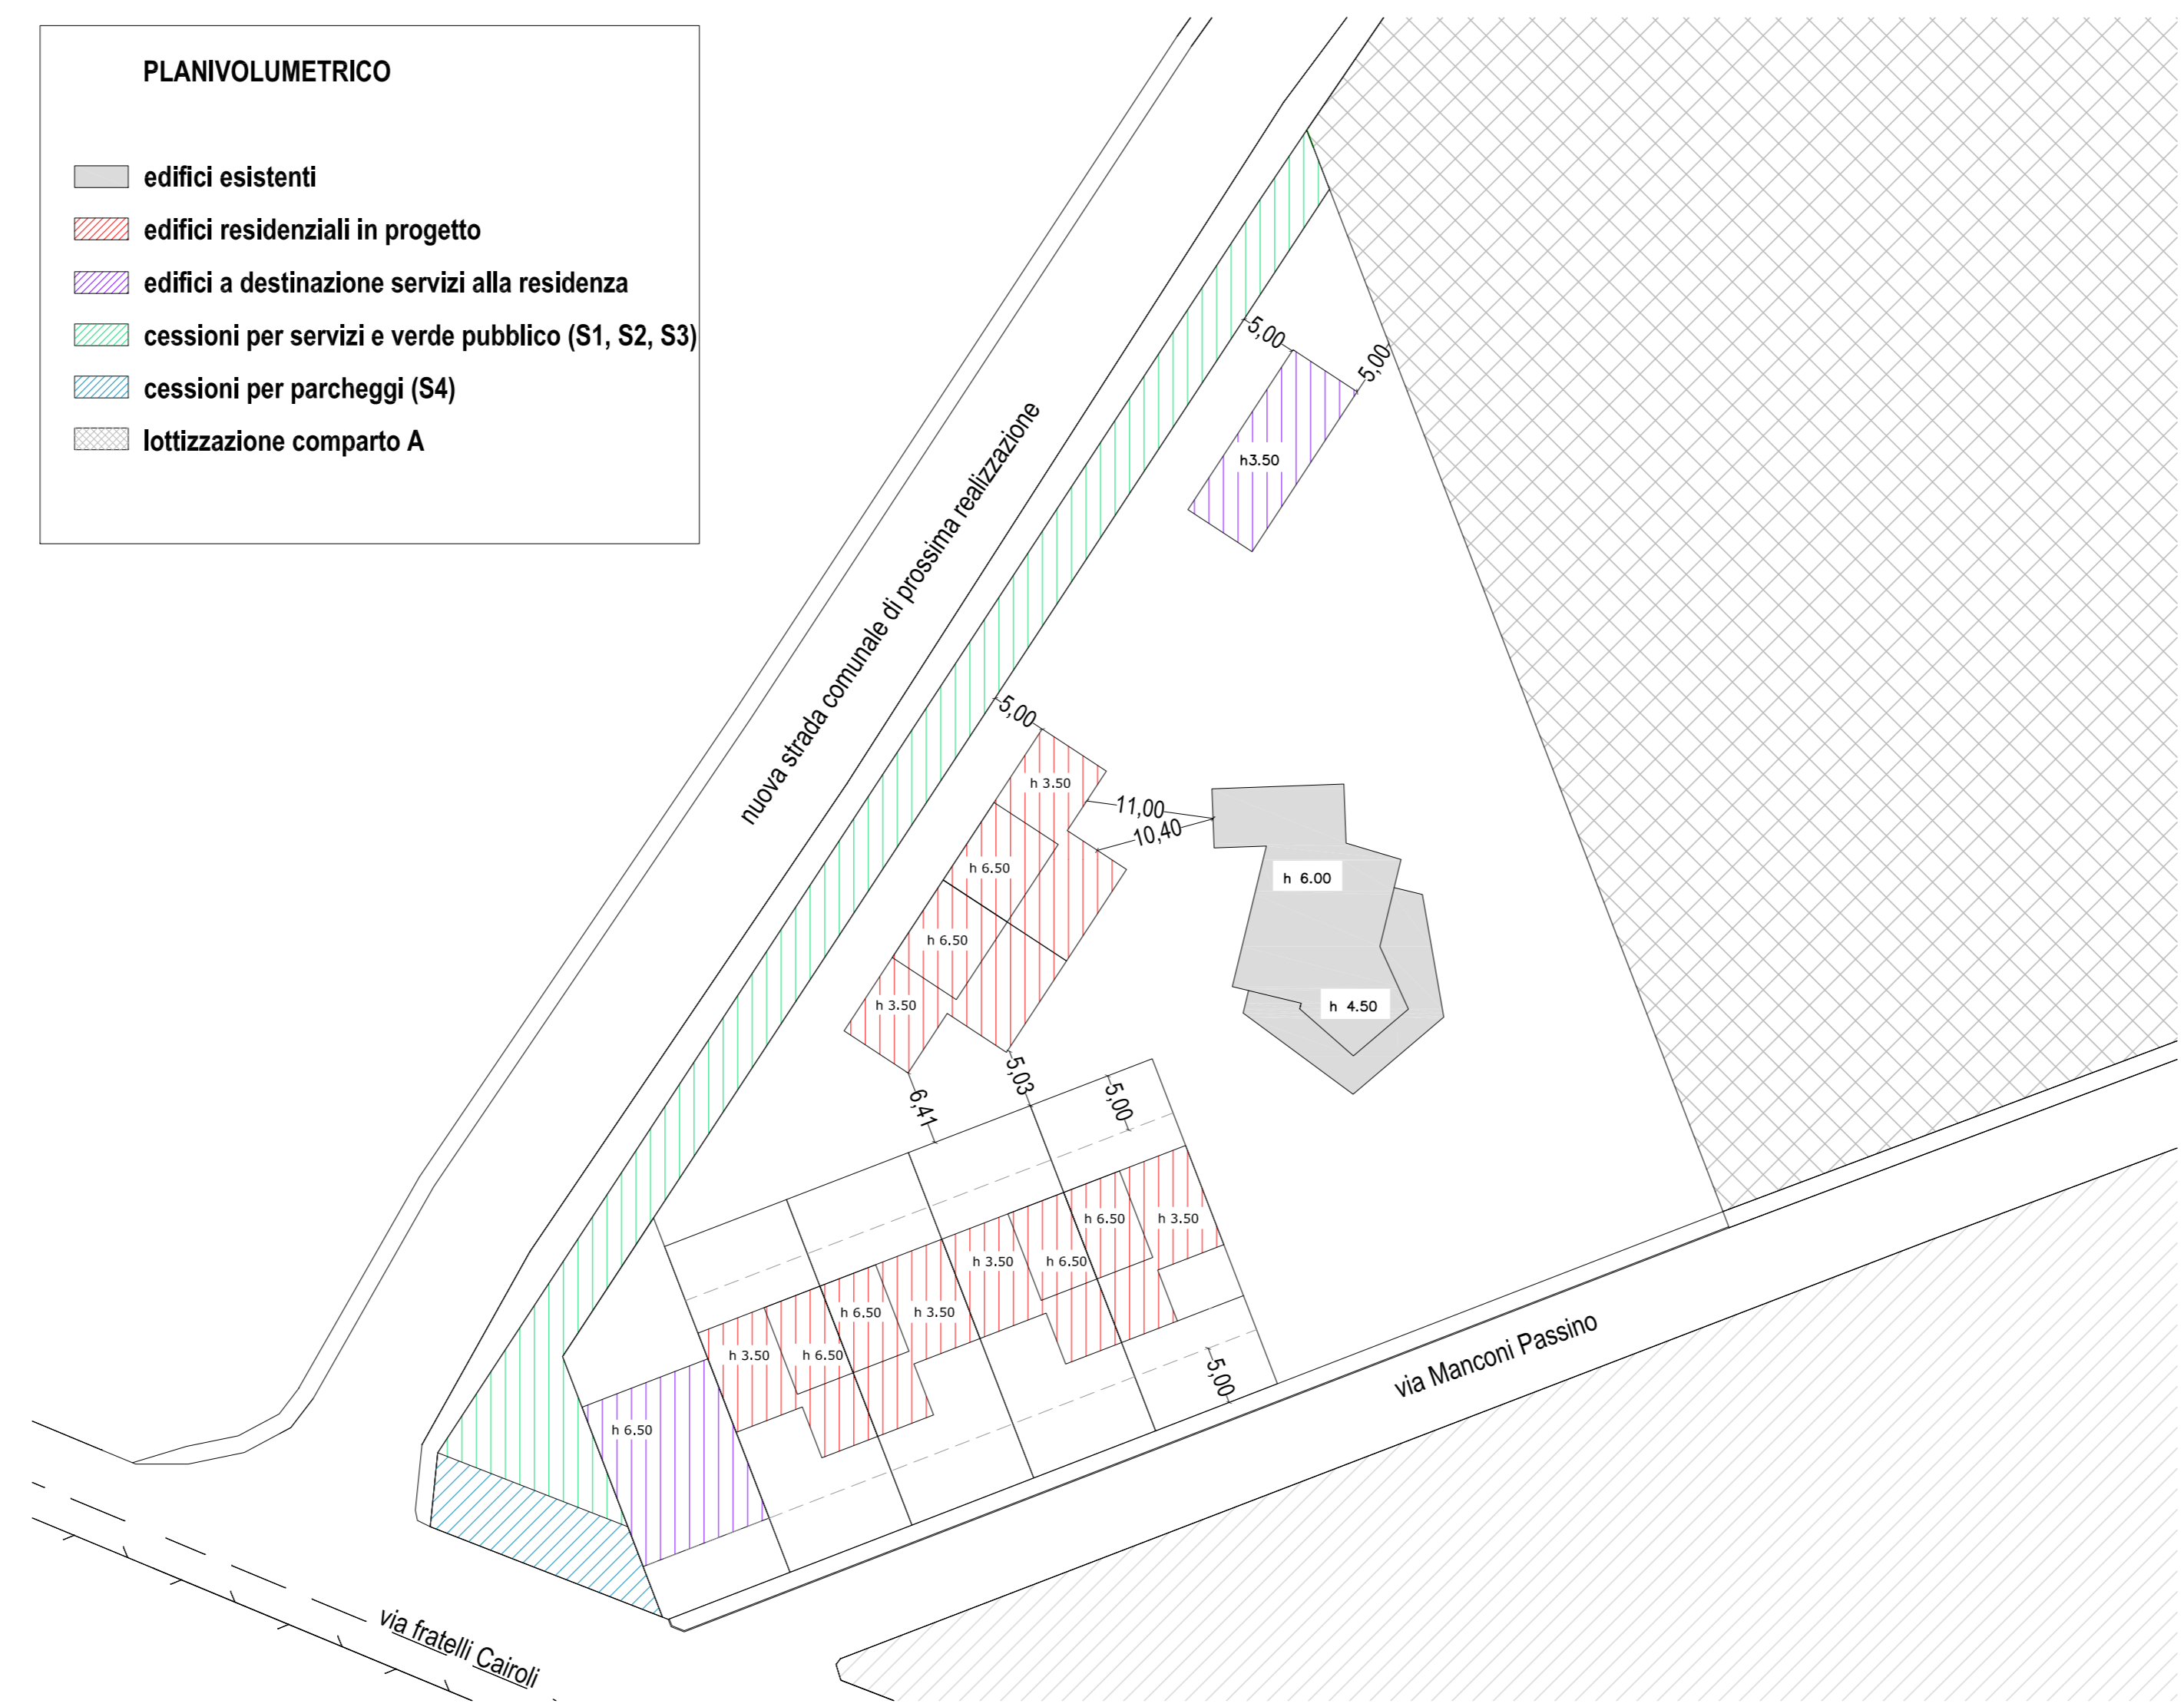

impianti tecnologici sc 1:500

Comune di Oristano		Provincia di Oristano
LOTTIZZAZIONE SANNA - BAU 'E CANNAS		
lottizzanti		
Roberta Maria Sanna	via Manconi Passino 1 - Oristano	
Rossella Sanna	via xx settembre, 45 - Oristano	
tecnici incaricati		
arch. Rossella Sanna	piazza Roma, 3 09170 Oristano tel. 078372030	
ing. Elias Koch		
planimetria generale - lottizzazione e cessioni		
planimetria generale - planivolumetrico		
planimetria generale - impianti tecnologici		
data		
05.04.2012	lottizzanti	progettisti
	Roberta Maria Sanna	arch. Rossella Sanna
revisione 1		
02.08.2012	Rossella Sanna	ing. Elias Koch
approvazioni		

TAV. 02