


PLANIMETRIA GENERALE

SCALA 1:2500

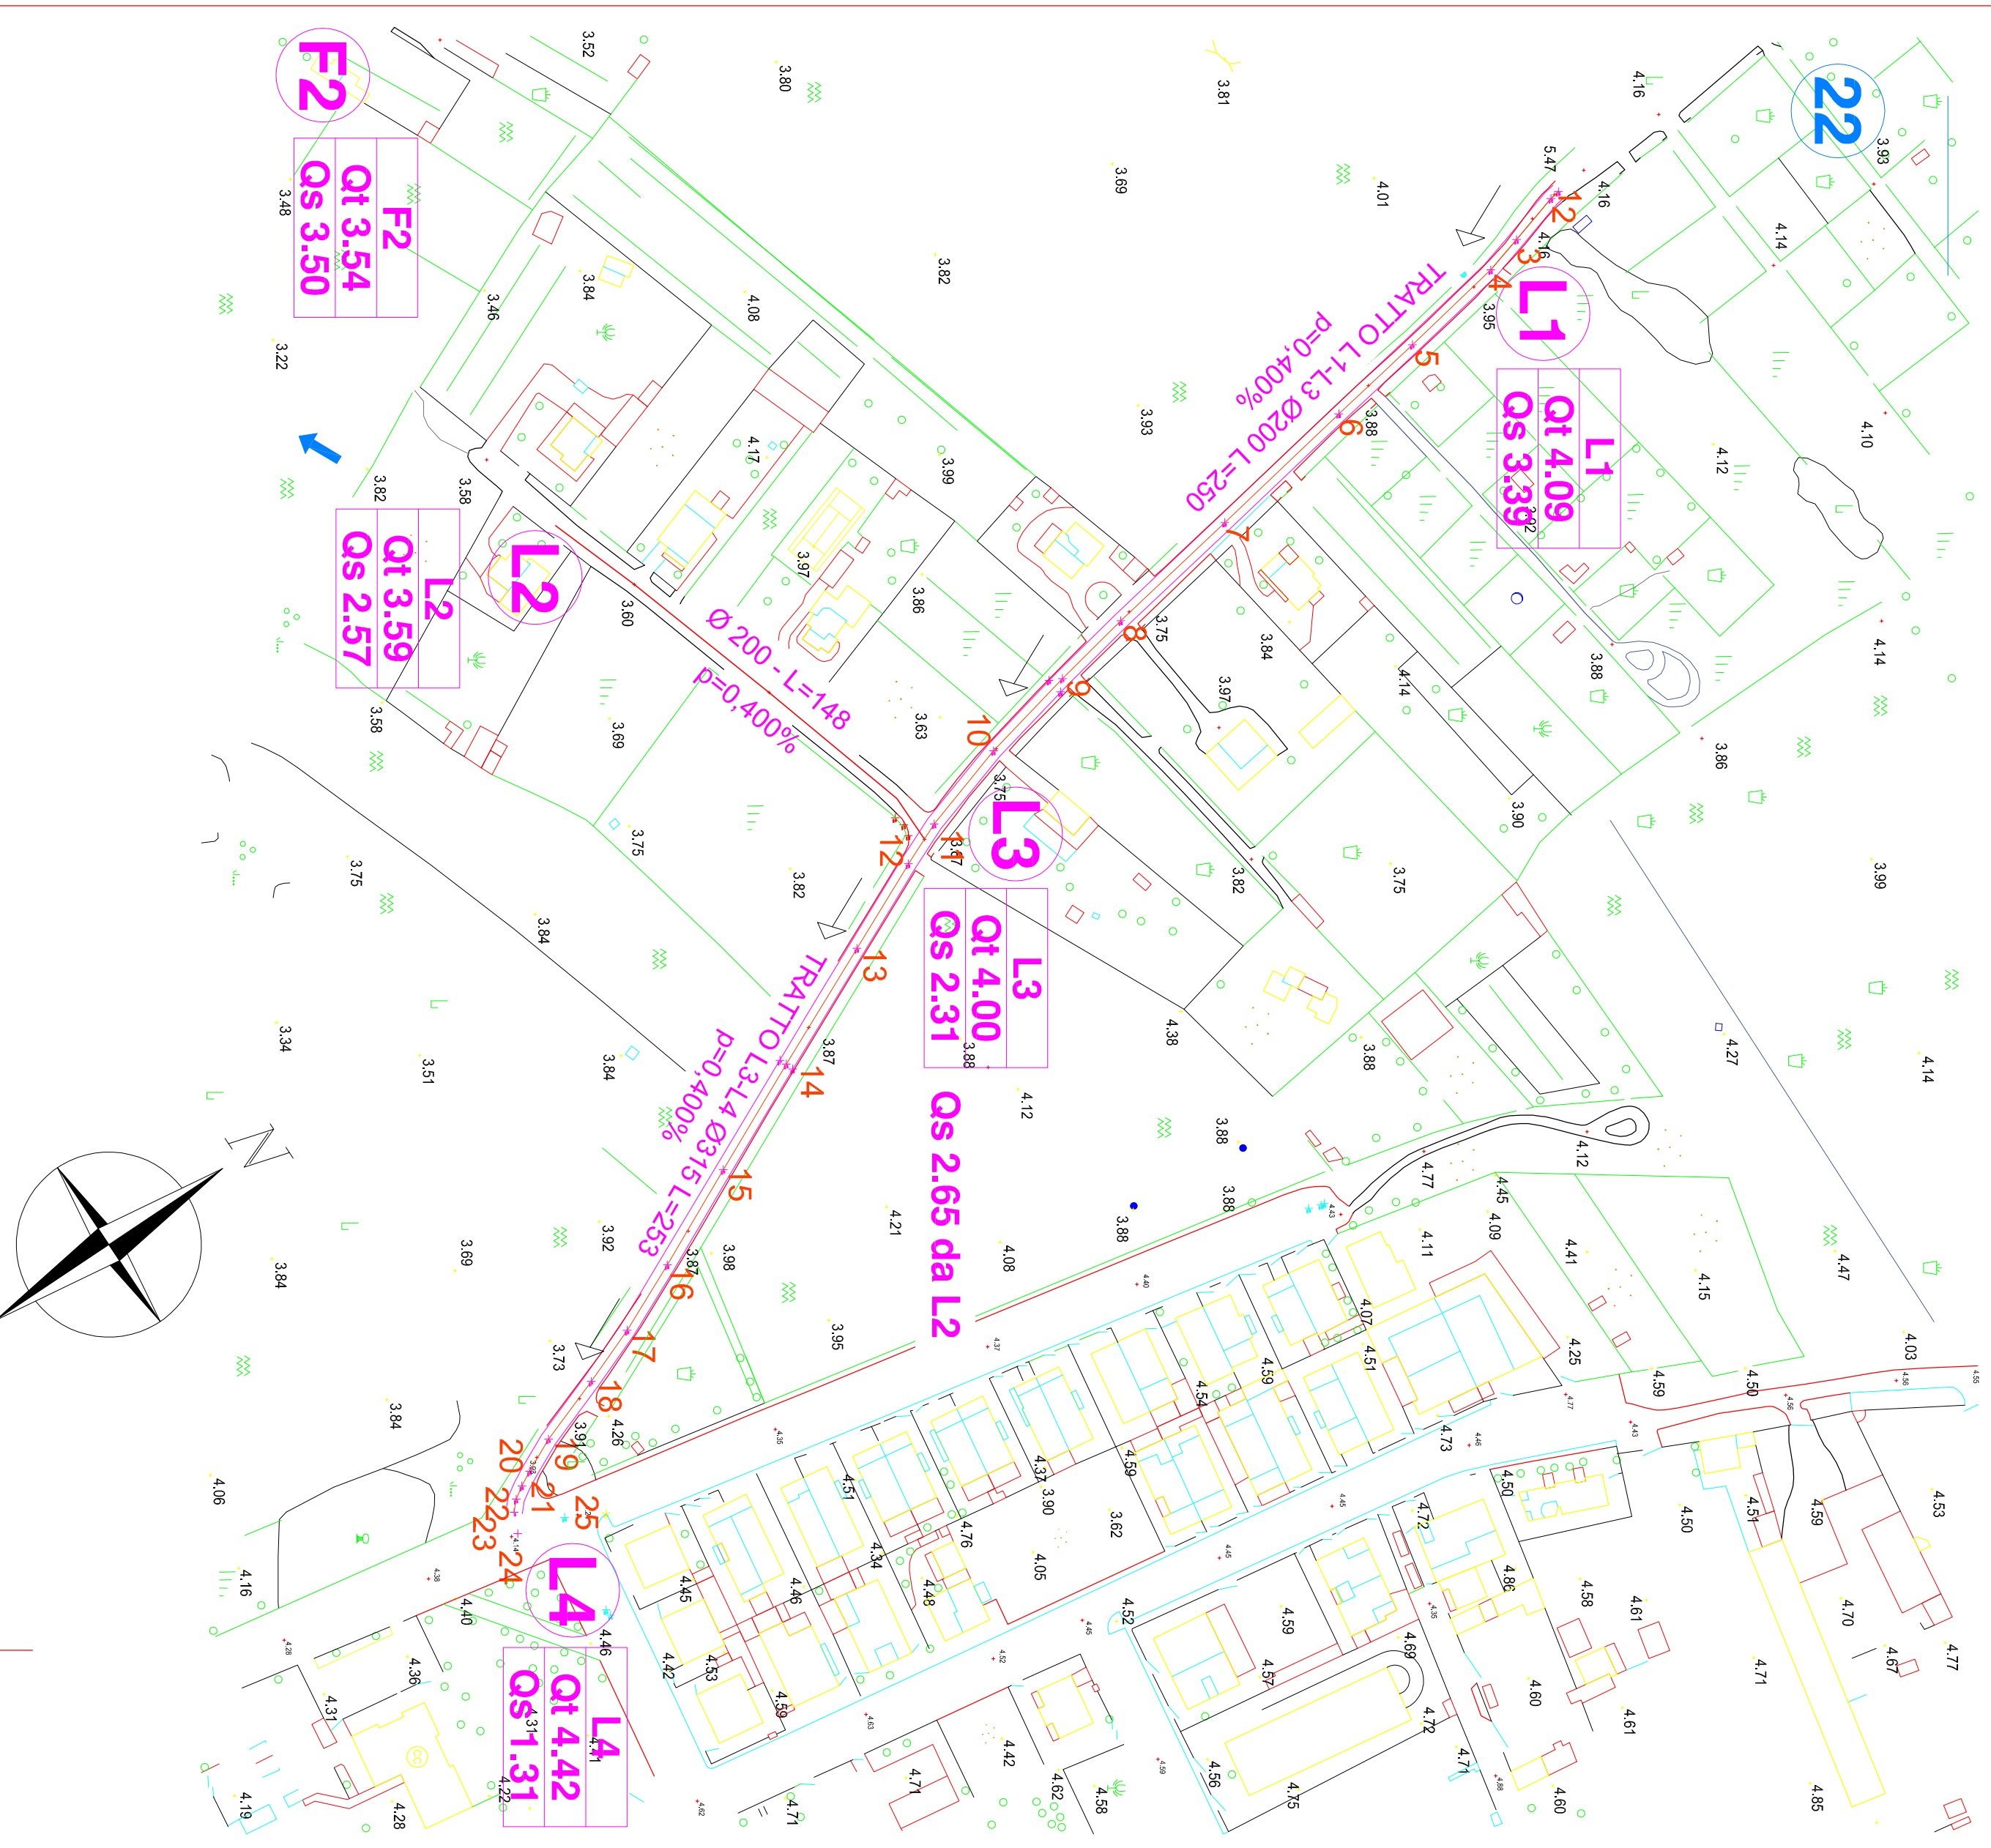


SEZIONE PROFILO LONGITUDINALE

LIVELLE

POSIZIONE TUBO A STRADA FINITA CONFIGURAZIONE FUTURA

- PUNTO A - Profondità rispetto a livello strada finita 1,00 cm
- PUNTO B - Profondità rispetto a livello strada finita 2,30 cm
- PUNTO C - Profondità rispetto a livello strada finita 2,95 cm

COLLETTORE SECONDARIO - TRAV. VIA CAMPANELLI

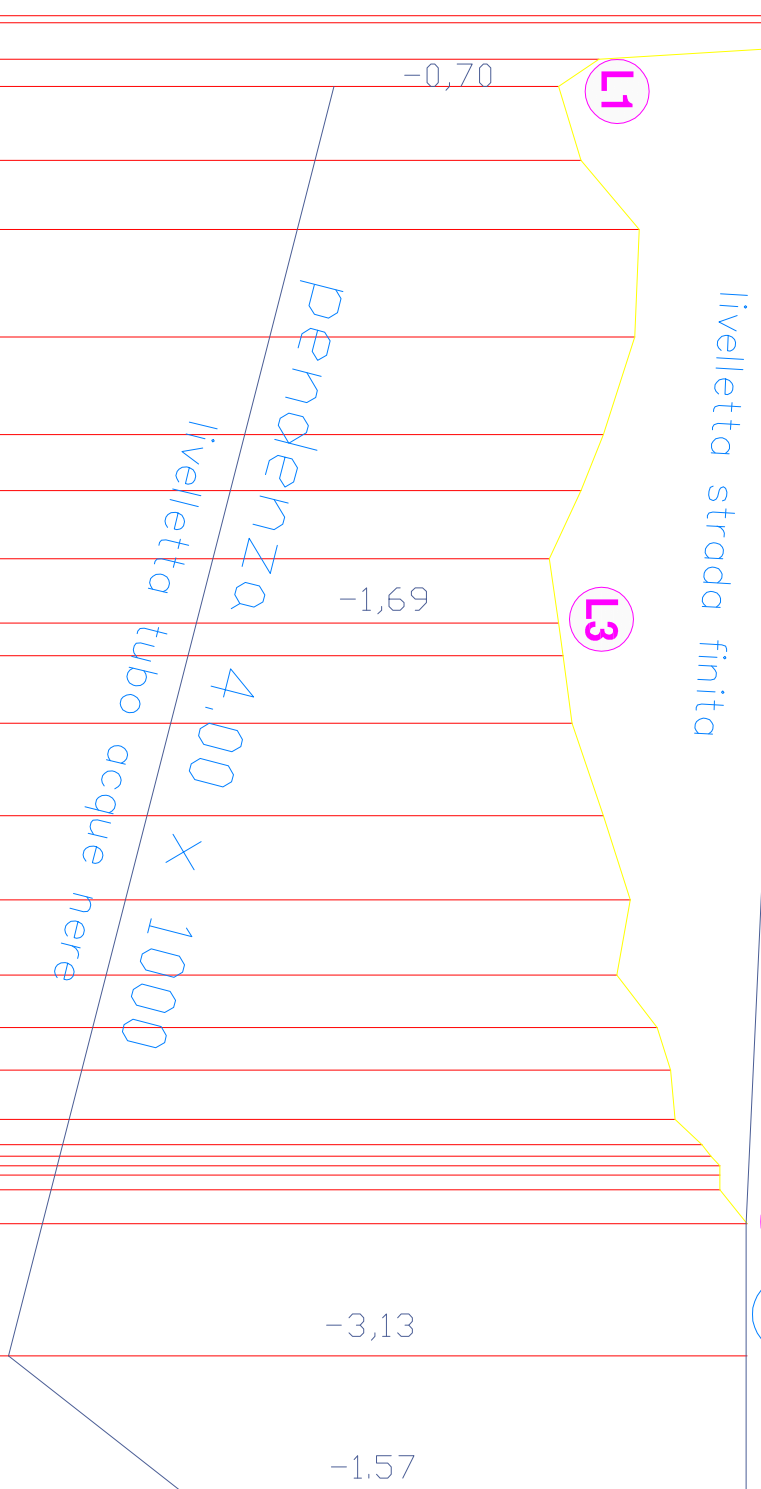

SEZIONI	1	2	3	4	5	6	7	8	9	10	11	12	13	14	15	16	17	18	19	20	21	22	23	24	25	26	27
PARZELLE	12	3	4	5	6	7	8	9	10	11	12	13	14	15	16	17	18	19	20	21	22	23	24	25	26	27	
QUOTE	4.58	4.58	
DISTANZE ETTOCENTRICHE	P3	P4	P5	P6	P7	P8	P9	P10	P11	P12	P13	P14	P15	S01	P16												

STUDI TECNICI ASSOCIATI TEMPORANEAMENTE

GIUSEPPE SABANGEGNERE - Ordine Ingegneri di Oristano n. 84
SALVATORE PINNAGEOMETRA - Collegio geometri di Oristano n. 588

COMUNE
ORISTANO
PROVINCIA DI ORISTANO

Piano di Lottizzazione privata
Prolungamento via Campanelli

In zona C2ru - PUC_OR

- Proprietà:
- AIZENI Lucia
 - CAMPO Pietro
 - CARTA Remerinda
 - CARTA Greca
 - CONTINI Giorgio
 - COZZULLA Giuseppe
 - CROBU Salvatore
 - D'ALESSANDRO Enzo
 - D'ALESSANDRO Laura
 - FALCHI Antonio
 - FALCHI Carlo
 - GIACOMINA M. Paola
 - LALUCE Mario
 - MELIS Marcella
 - MISCALI Marinella
 - MURU Gesualdo
 - POLLINO Antonino
 - SPADA Alfonso

Oggetto: **PROGETTO ESECUTIVO**

Scala: **VARIE**

Elaborato n.º: **201**

Titolo: **STRADA COLLEGAMENTO LOTTIZZAZIONE IMPIANTO ACQUE NERE**

Timbro e firma tecnici progettisti: