

**PIANO DI LOTTIZZAZIONE  
 "SULIS E PIU"  
 ZONA C2ru - LOCALITA' S'ARRODIA**


elaborato **1.8.1** PLANIMETRIE SCHEMATICHE DEGLI IMPIANTI TECNOLOGICI IMPIANTO IDRICO - FOGNARIO

data 06/05/2013	Rev.	scala 1:500	file: Tavola 1.8.1.dwg
cod. committente <b>ORISTANO</b>	Commessa <b>05/13</b>	verificato	approvato
Vacca Giuseppe	Vacca Luciano	Vacca Marco	

I Lottizzanti:  
 Sullis Giuseppe Paolo      Zanda Maria Pino      Carta Anna Maria Ignazia      Nigro Michele

Visti per approvazione:

Progettista incaricato: dr. ing. Gianni Porcu

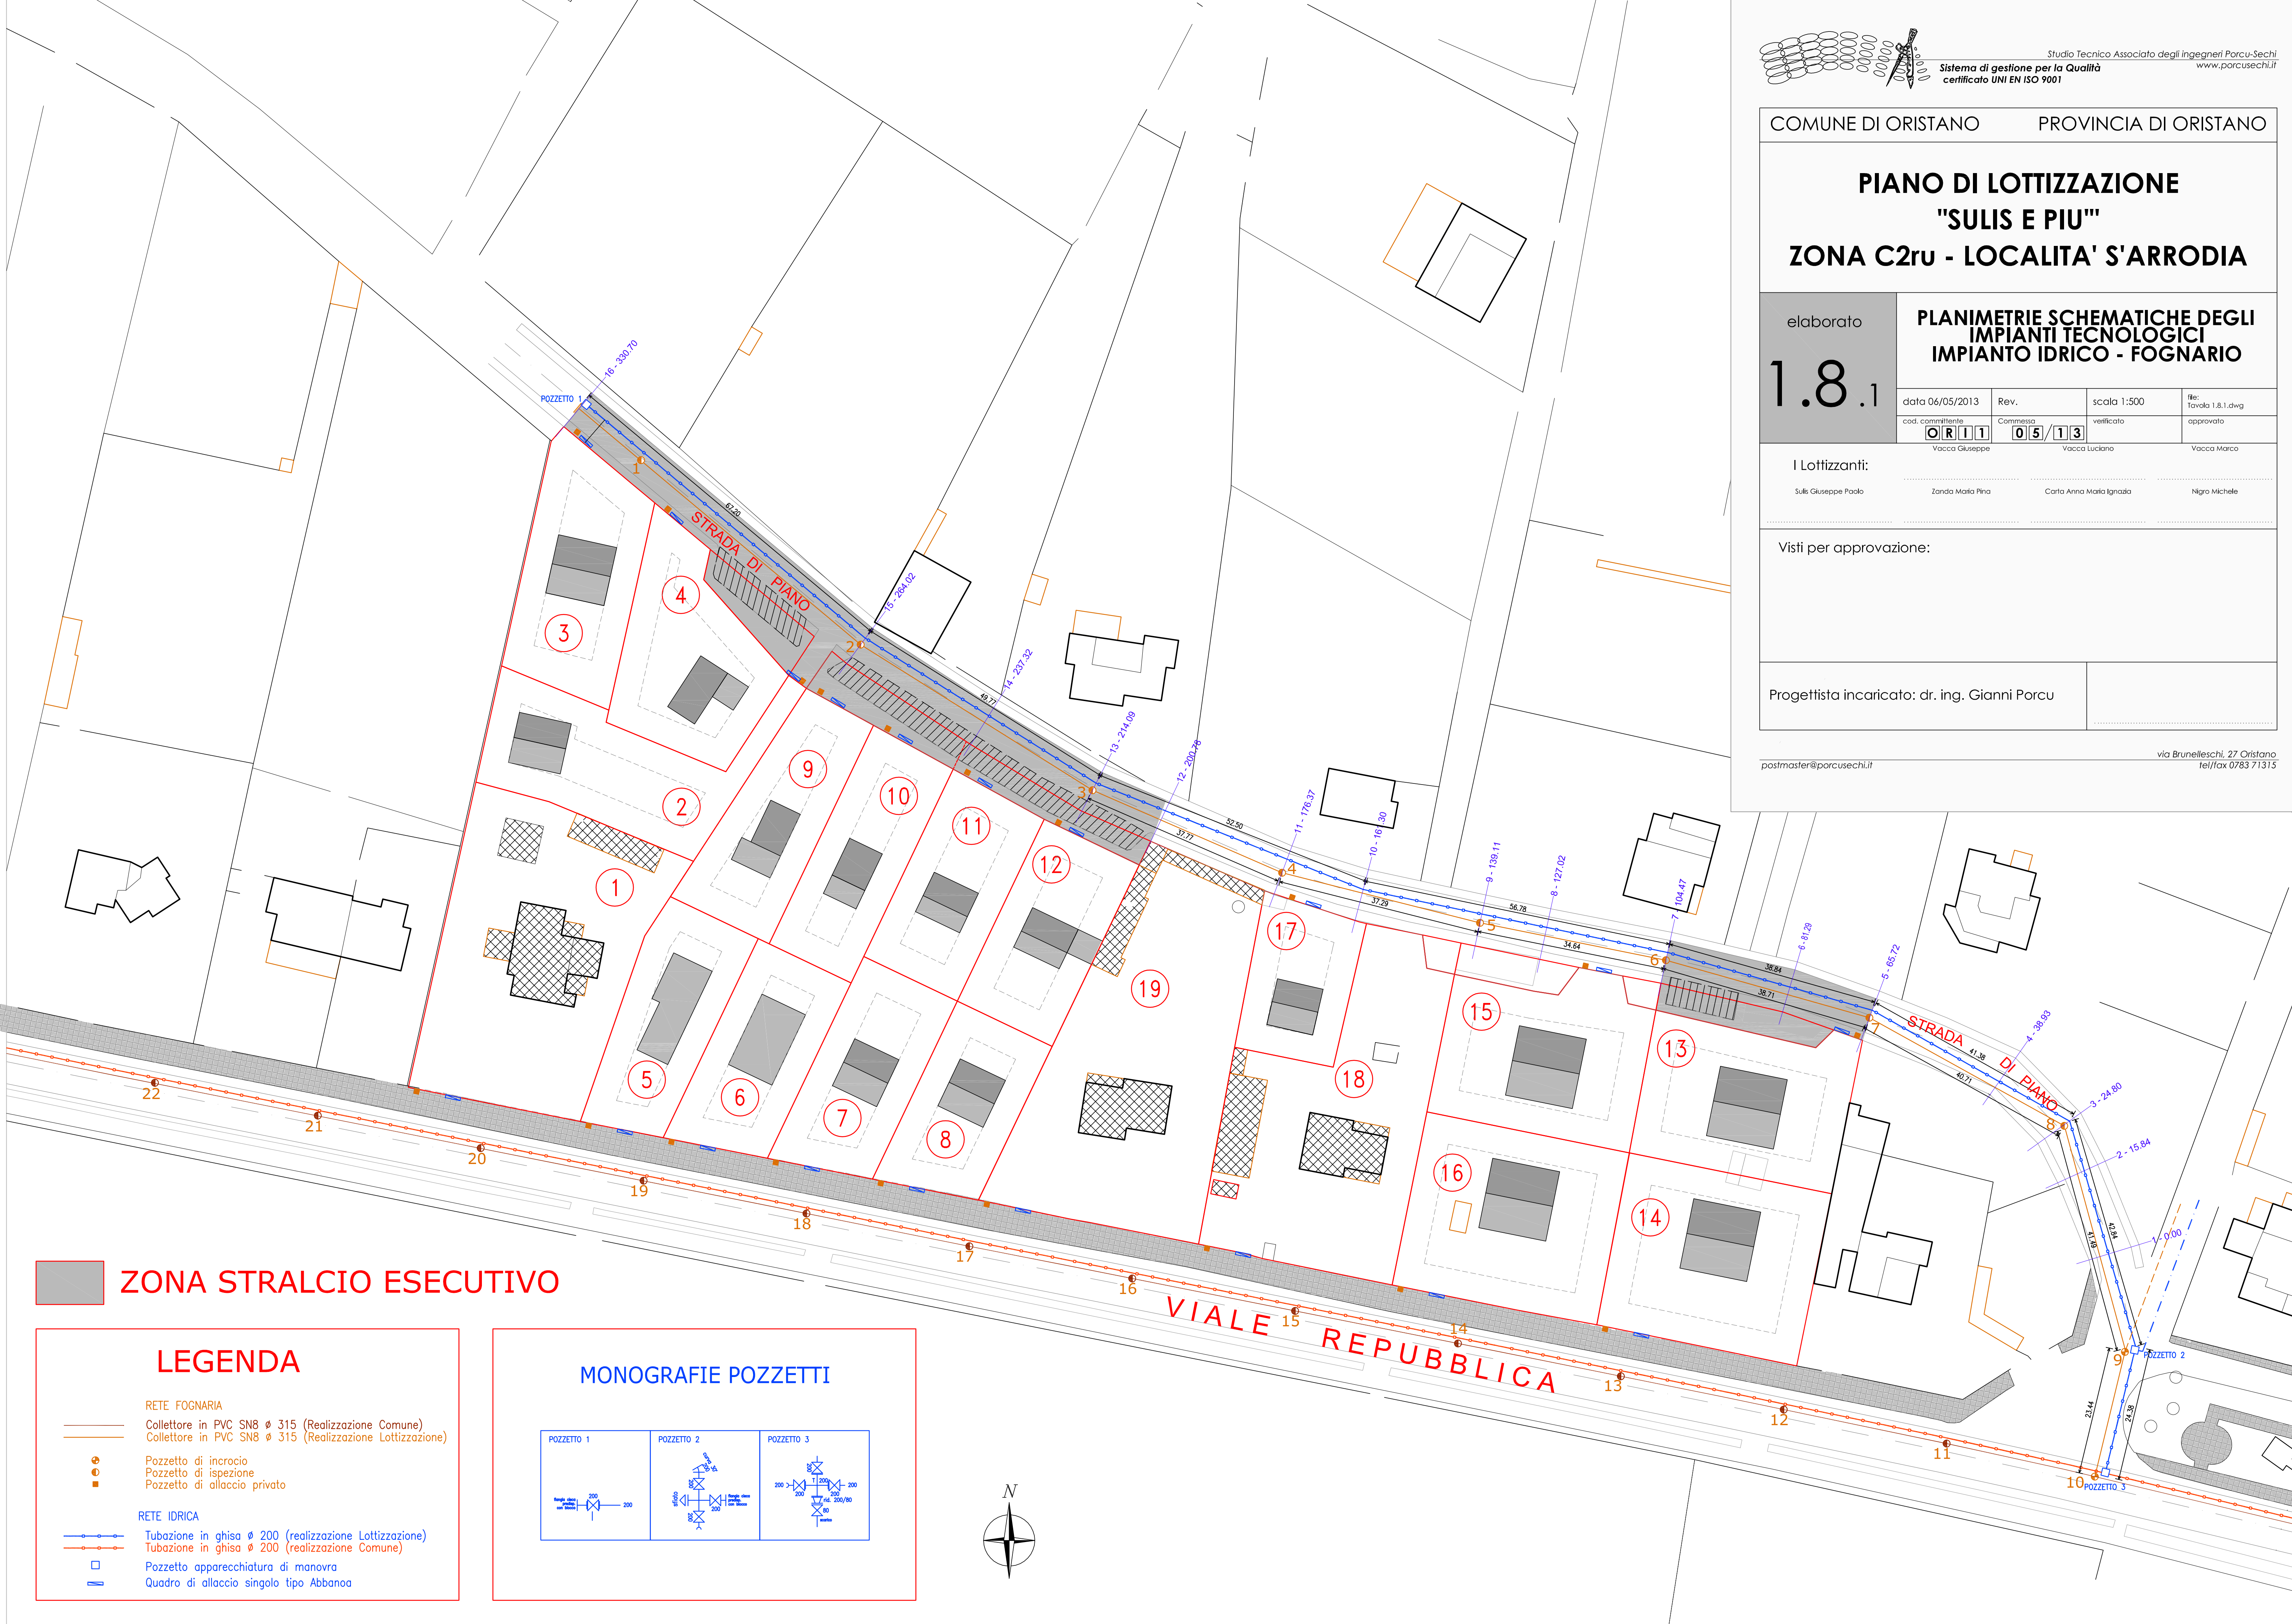

**ZONA STRALCIO ESECUTIVO**

**LEGENDA**

**RETE FOGNARIA**  
 Collettore in PVC SN8 Ø 315 (Realizzazione Comune)  
 Collettore in PVC SN8 Ø 315 (Realizzazione Lottizzazione)

● Pozzetto di incrocio  
 ● Pozzetto di ispezione  
 ■ Pozzetto di allaccio privato

**RETE IDRICA**  
 — Tubazione in ghisa Ø 200 (realizzazione Lottizzazione)  
 — Tubazione in ghisa Ø 200 (realizzazione Comune)

□ Pozzetto apparecchiatura di manovra  
 □ Quadro di allaccio singolo tipo Abbanoa

**MONOGRAFIE POZZETTI**

POZZETTO 1	POZZETTO 2	POZZETTO 3

