

**PIANO DI LOTTIZZAZIONE
 "SULIS E PIU"
 ZONA C2ru - LOCALITA' S'ARRODIA**

elaborato **PLANIMETRIE SCHEMATICHE DEGLI
 IMPIANTI TECNOLOGICI
 IMPIANTO ACQUE BIANCHE**

1.8.2

data 06/05/2013	Rev.	scala 1:500	file: Tavola 1.8.2.dwg
cod. committente ORISTANO	Commessa 05/13	verificato	approvato
Vacca Giuseppe	Vacca Luciano	Vacca Marco	

I Lottizzanti:


Sulis Giuseppe Paolo Zanda Maria Pino Carla Anna Maria Ignazia Nigro Michele

Visti per approvazione:

Progettista incaricato: dr. ing. Gianni Porcu

postmaster@porcusechi.it

via Brunelleschi, 27 Oristano
 tel/fax 0783 71315

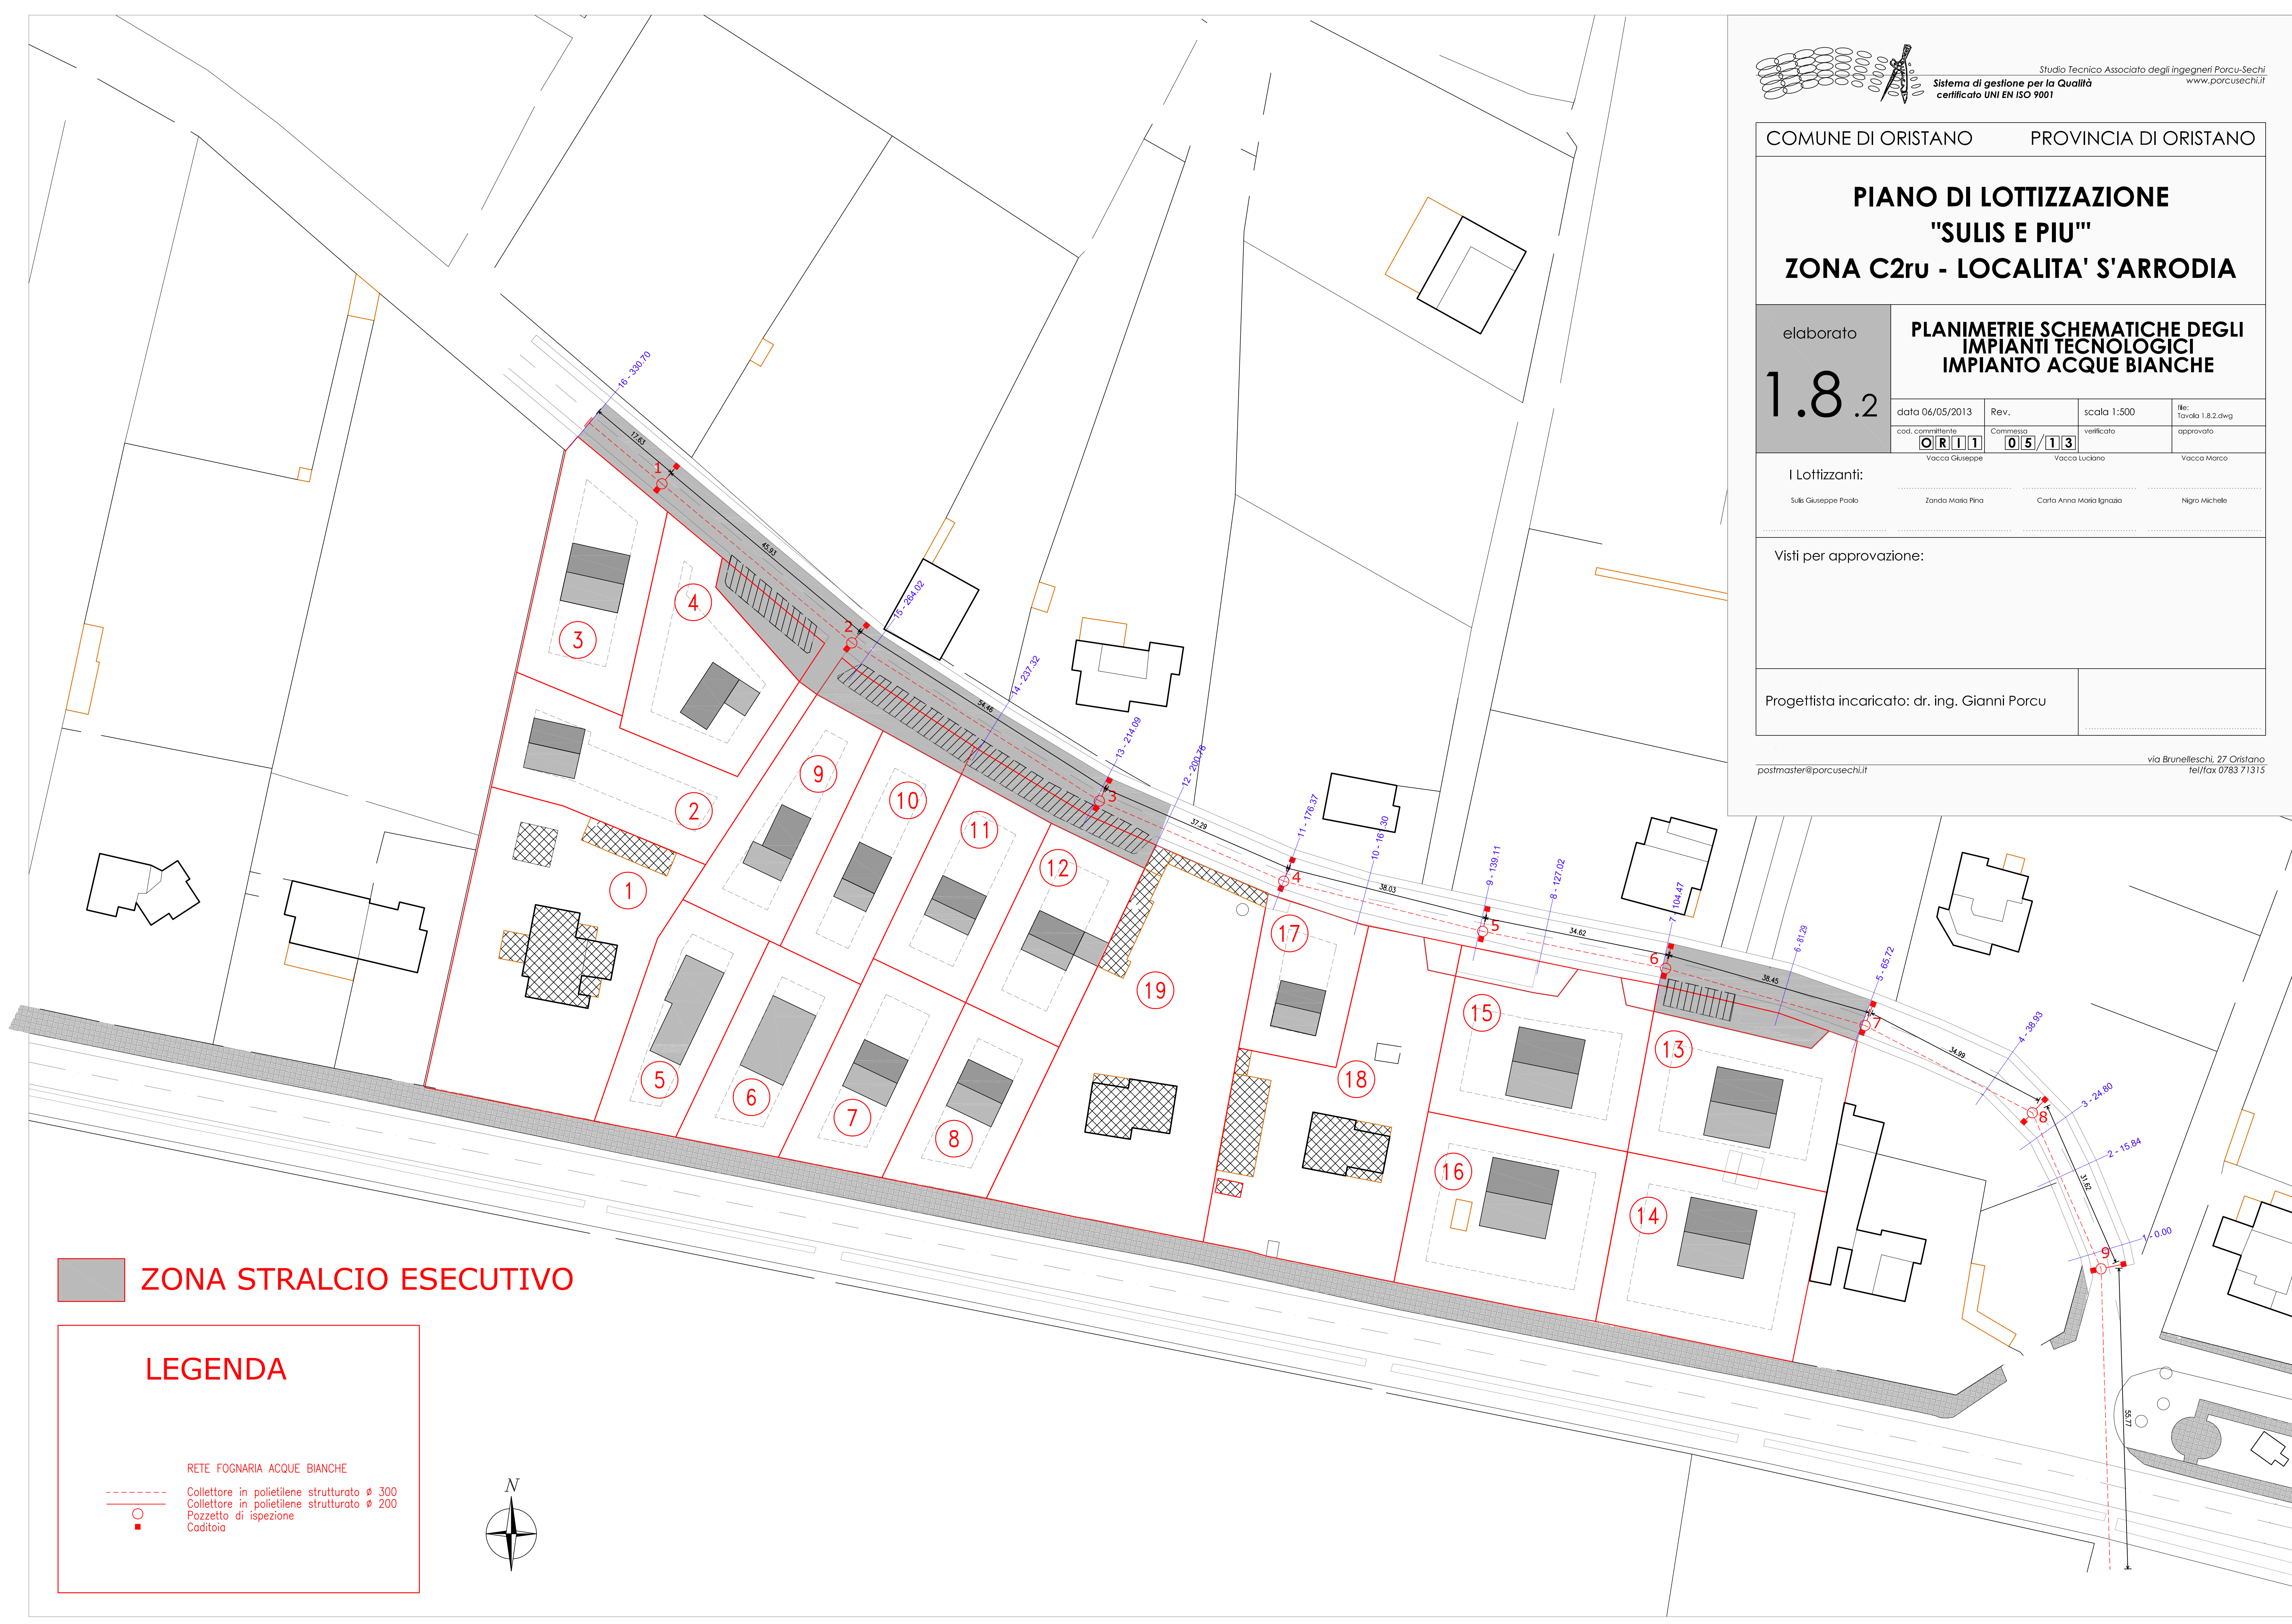

ZONA STRALCIO ESECUTIVO

LEGENDA

RETE FOGNARIA ACQUE BIANCHE

- Collettore in polietilene strutturato Ø 300
- Collettore in polietilene strutturato Ø 200
- Pozzetto di ispezione
- Caditoia

