

PIANO DI LOTTIZZAZIONE
"SULIS E PIU"
ZONA C2ru - LOCALITA' S'ARRODIA


elaborato **1.8.3** **PLANIMETRIE SCHEMATICHE DEGLI IMPIANTI TECNOLOGICI IMPIANTO ILLUMINAZIONE PUBBLICA**

data 06/05/2013	Rev.	scala 1:500	file: Tavola 1.8.3.dwg
cod. committente ORISTANO	Commessa 05/13	verificato	approvato
Vacca Giuseppe	Vacca Luciano	Vacca Marco	

I Lottizzanti:
 Sulis Giuseppe Paolo Zanda Maria Pino Carta Anna Maria Ignazia Nigro Michele



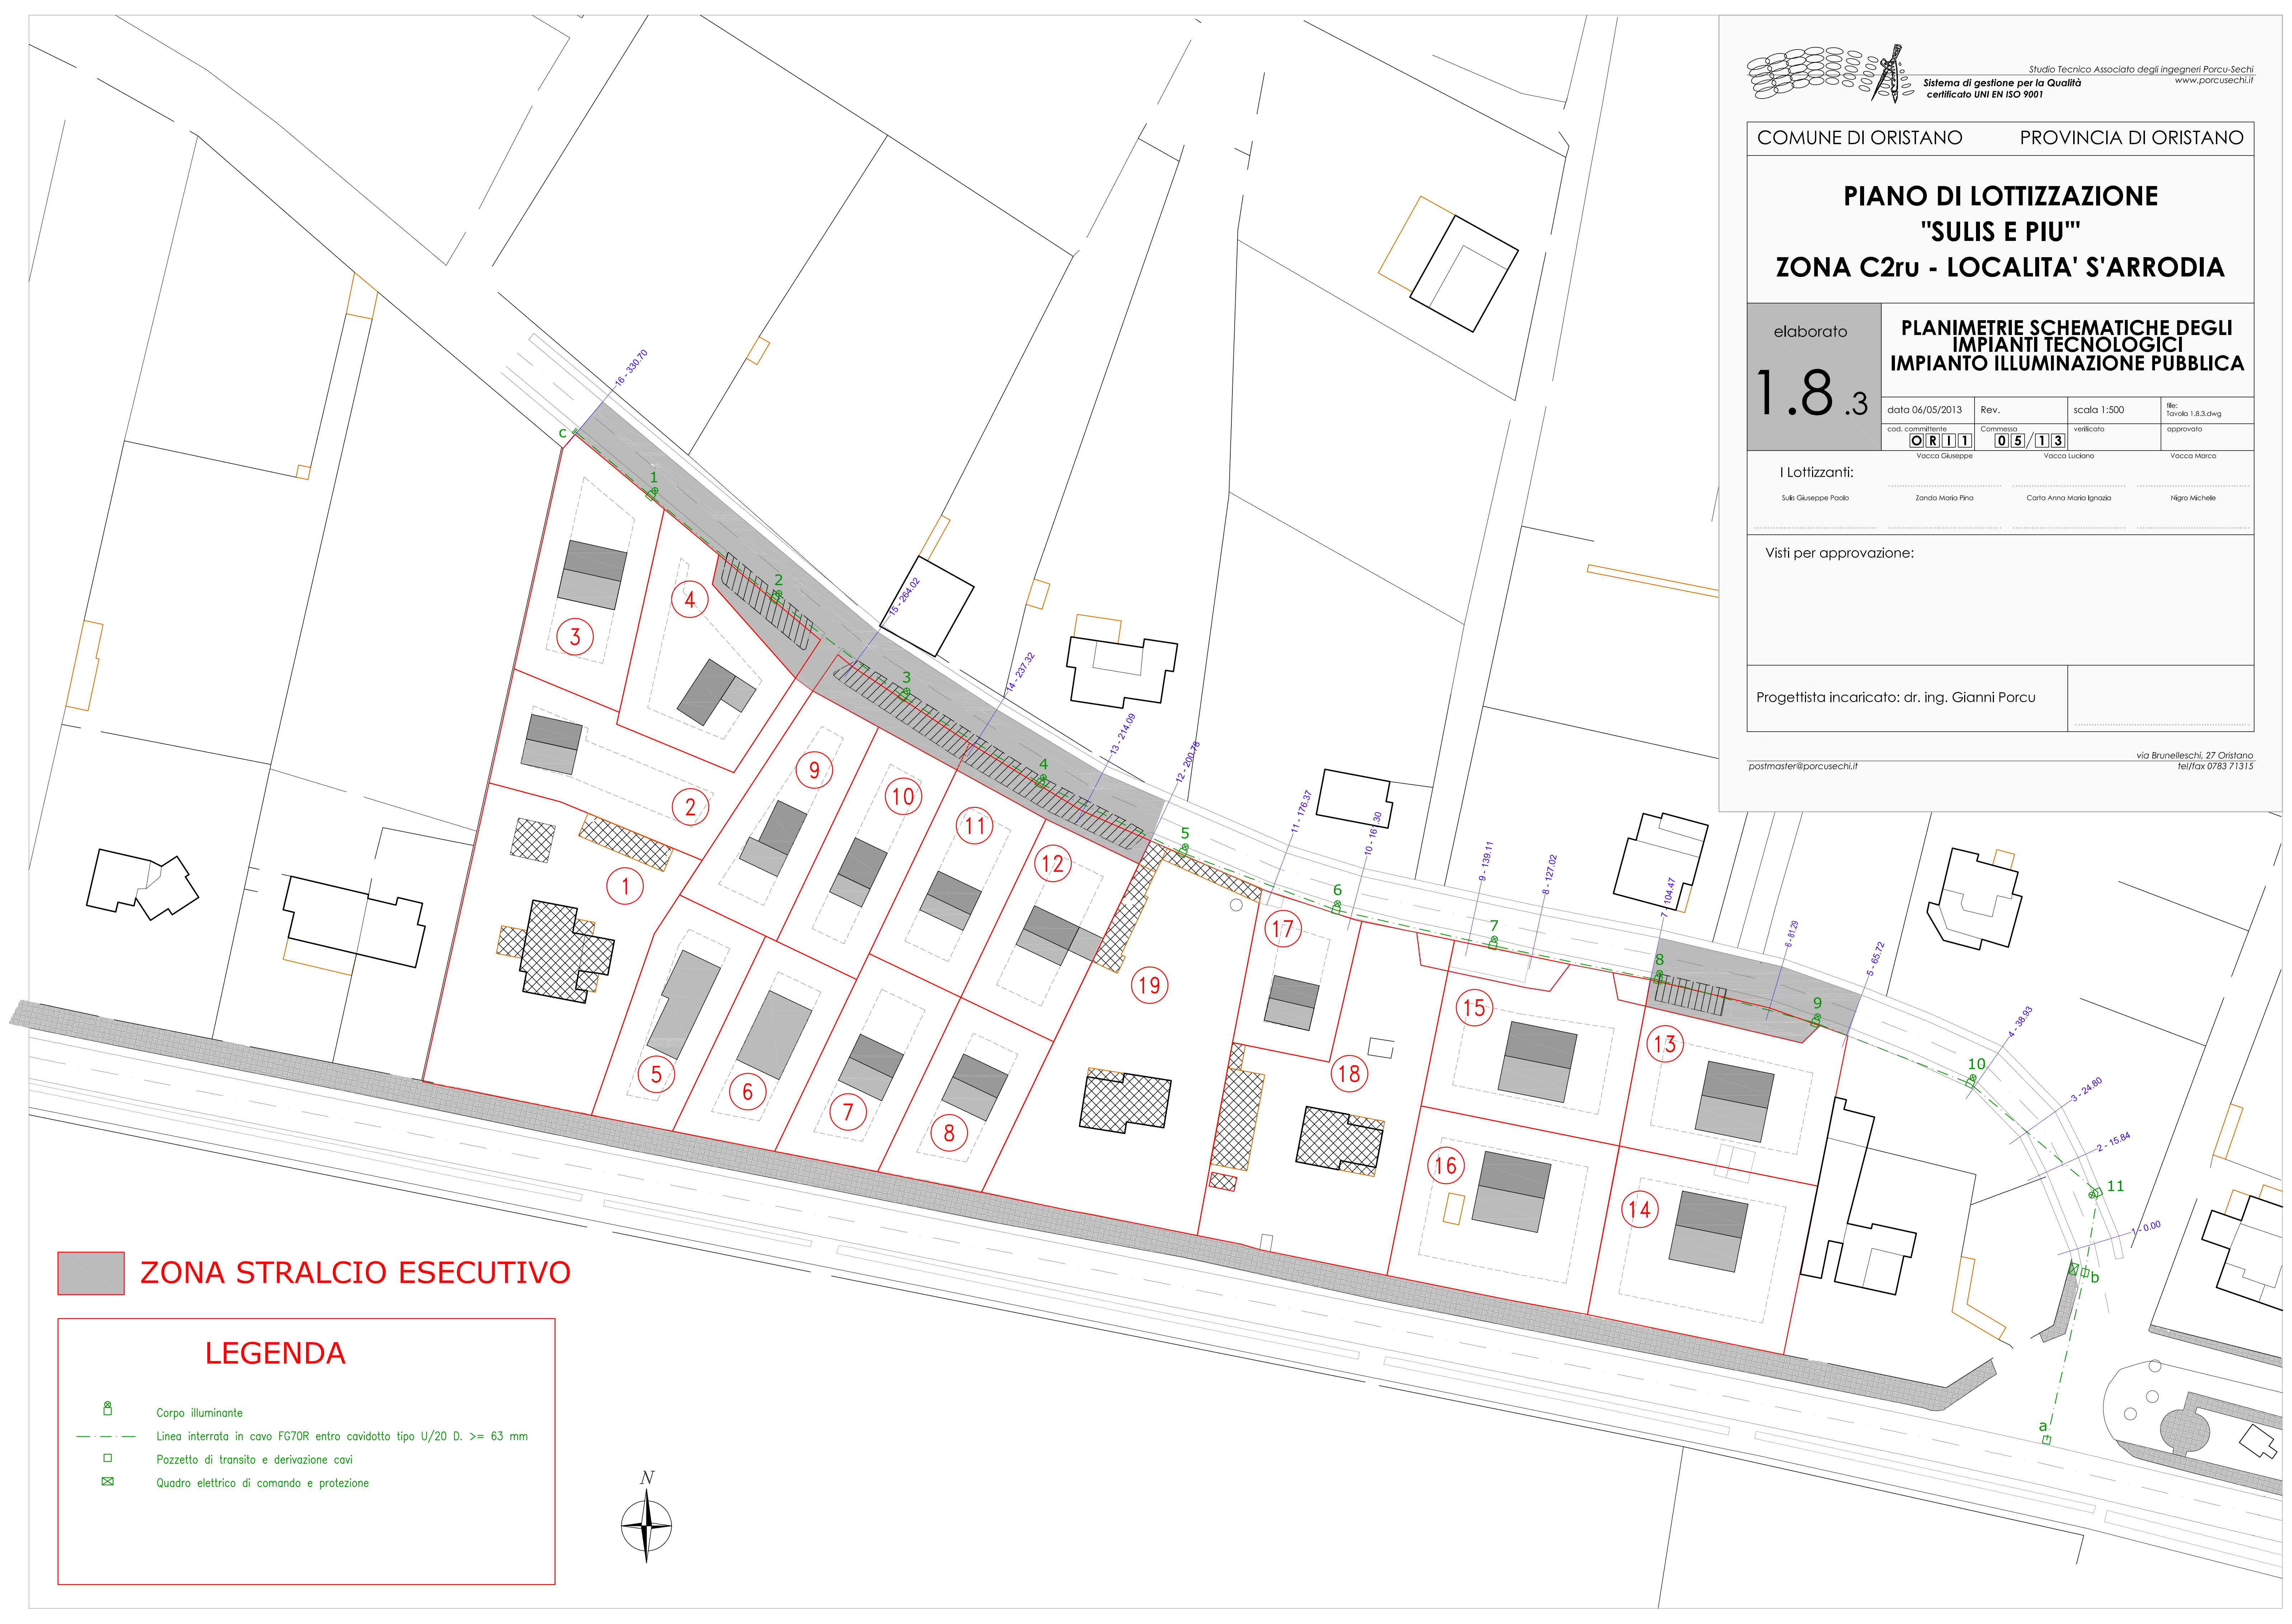

Visti per approvazione:

Progettista incaricato: dr. ing. Gianni Porcu



ZONA STRALCIO ESECUTIVO

LEGENDA

-  Corpo illuminante
-  Linea interrata in cavo FG70R entro cavidotto tipo U/20 D. >= 63 mm
-  Pozzetto di transitto e derivazione cavi
-  Quadro elettrico di comando e protezione

