


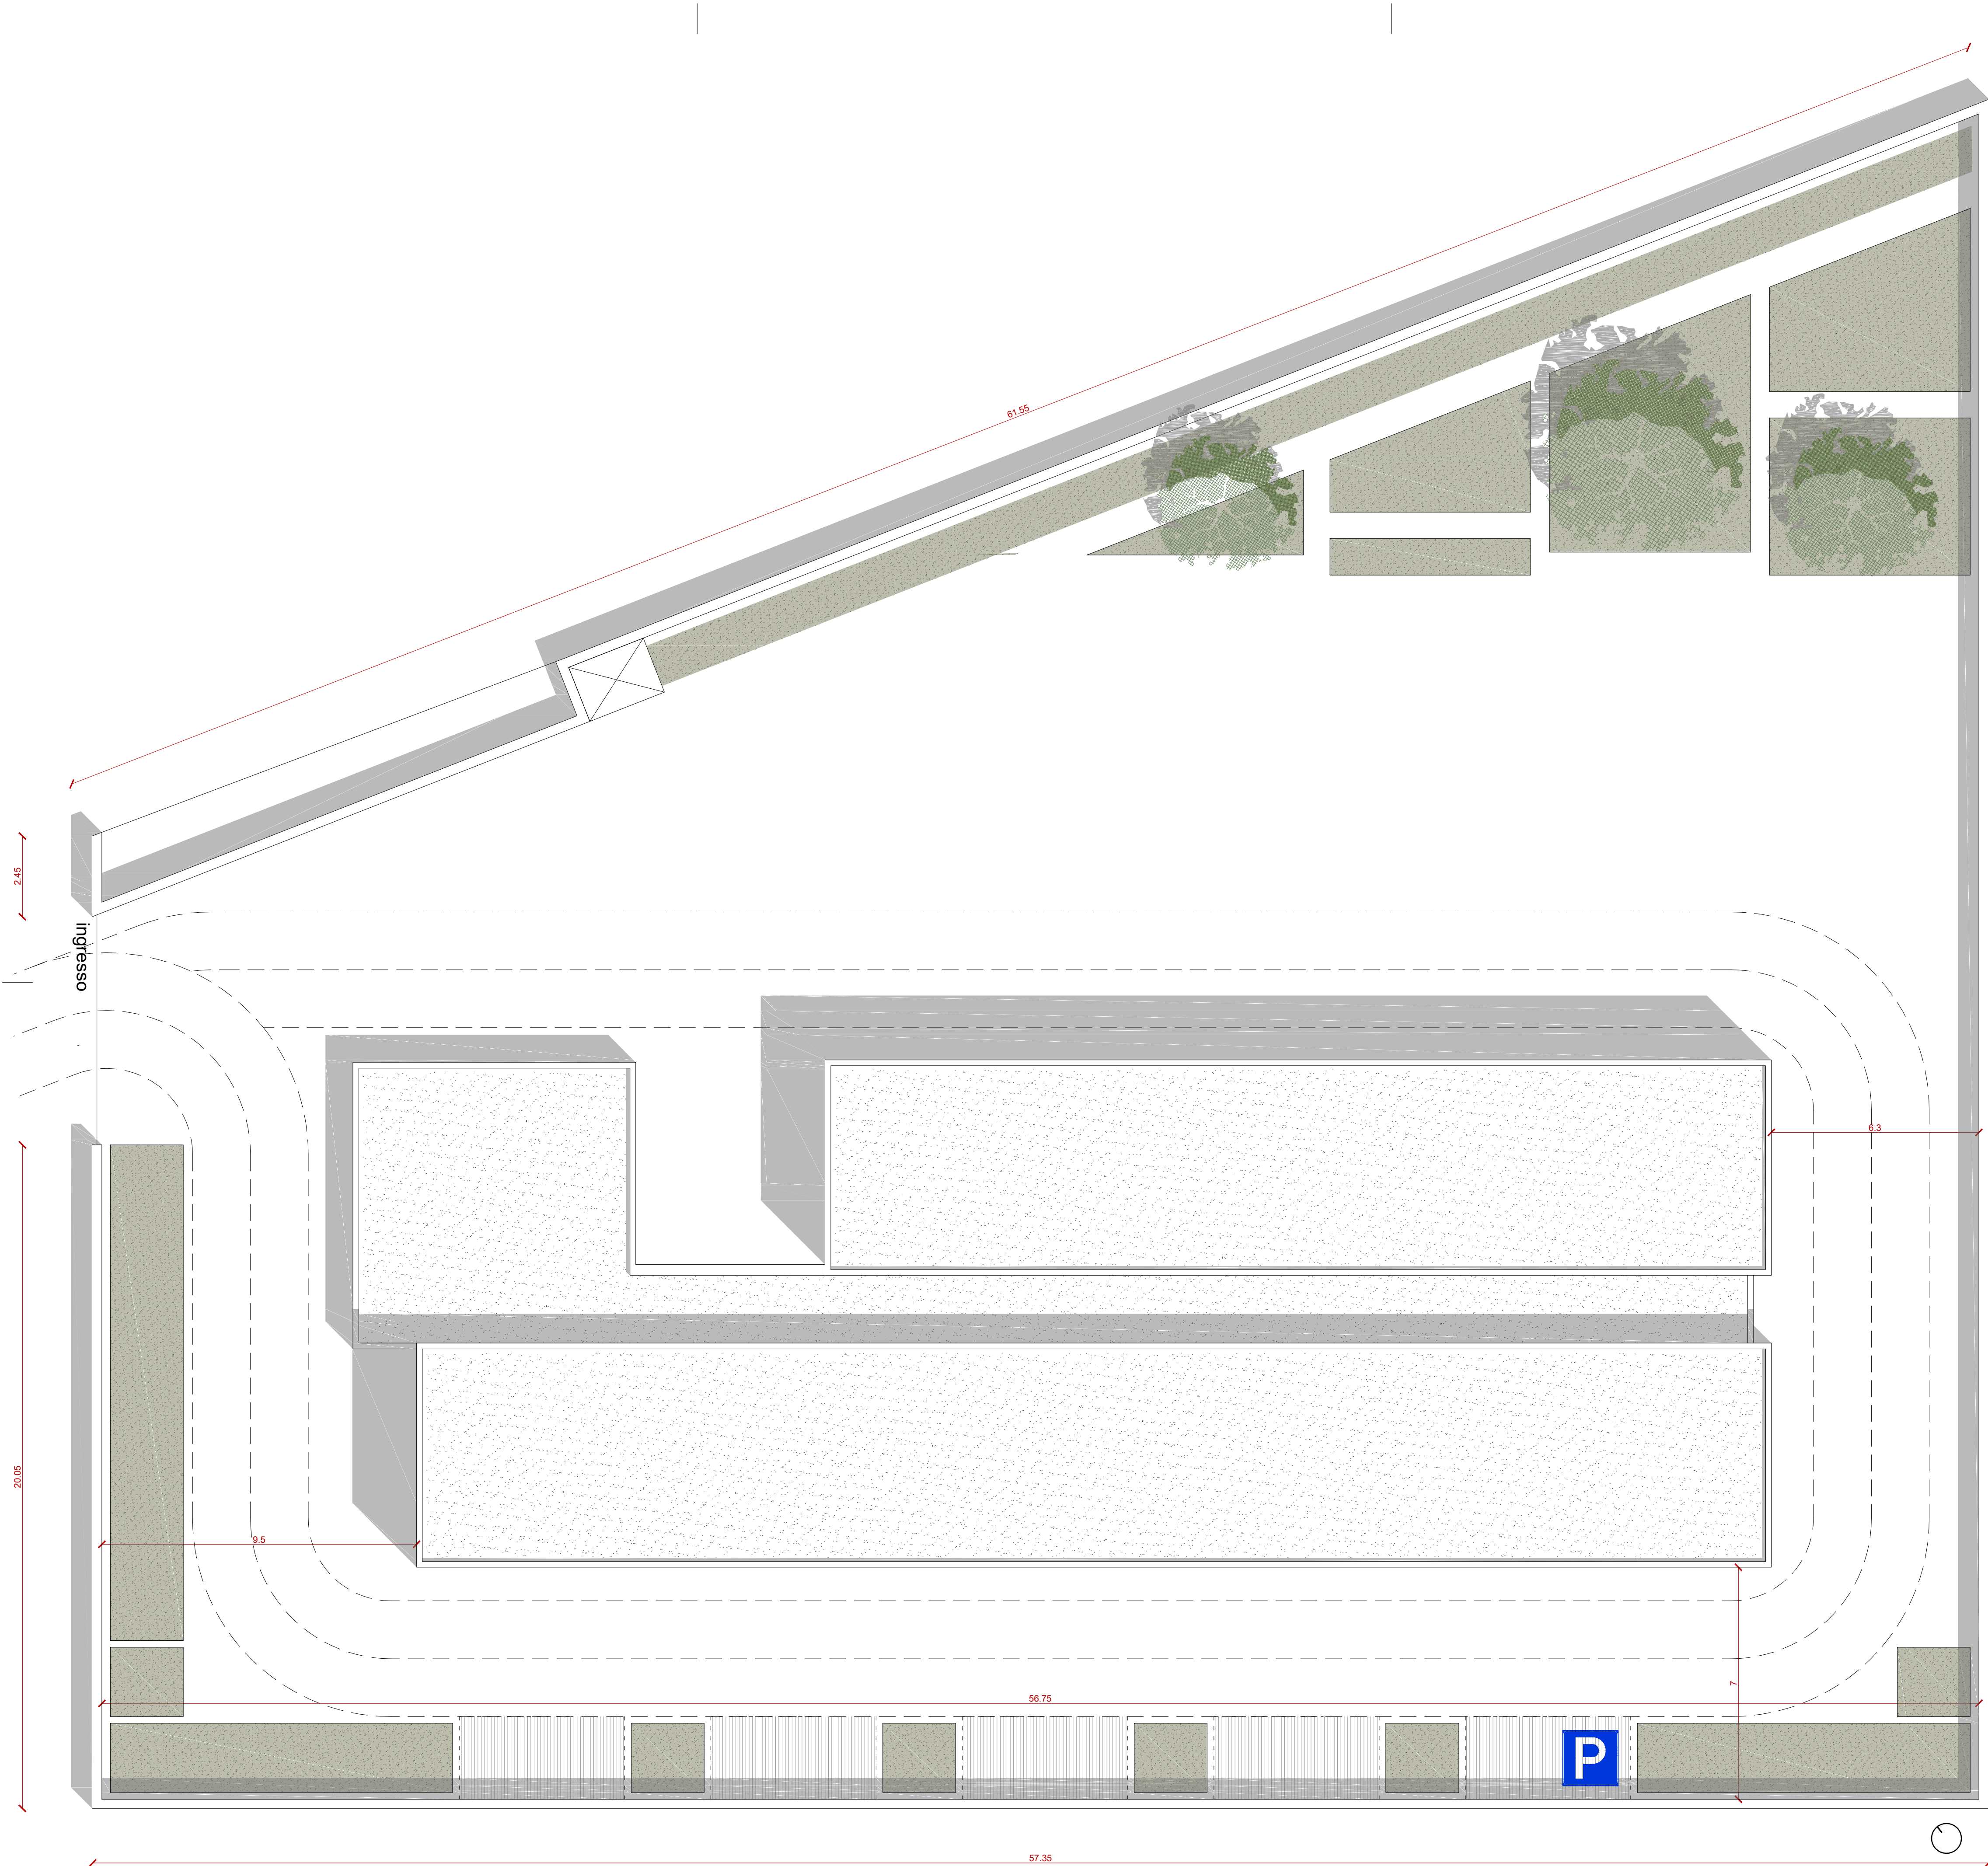

PLANIMETRIA GENERALE_SCALA 1:200

PROGETTO PRELIMINARE
Valorizzazione area ASSL via Marconi
Realizzazione di un edificio con destinazione archivio cartaceo
(progetto stralcio funzionale esecutivo)
e di un parco didattico denominato "vecchio frutteto"


Comune di Oristano

COMMITTENTE
Comune di Oristano

RESPONSABILE DEL PROCEDIMENTO
Geom. Antonio Vacca

PROGETTISTI
Arch. Tonino Tola (Capogruppo)
Arch. Mario Casciu
Ing. Giaine Cabras

via Cagliari 165
09170 Oristano
Tel: +390783 300275
Fax: +390783 300275
e-mail: tonitola@gmail.com

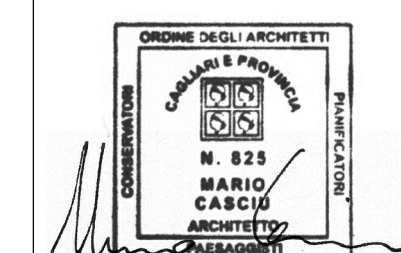

EDIFICIO ARCHIVIO ASL
PLANIMETRIA GENERALE

STATO DI
PROGETTO
scala 1:200

T04

MAGGIO 2017