




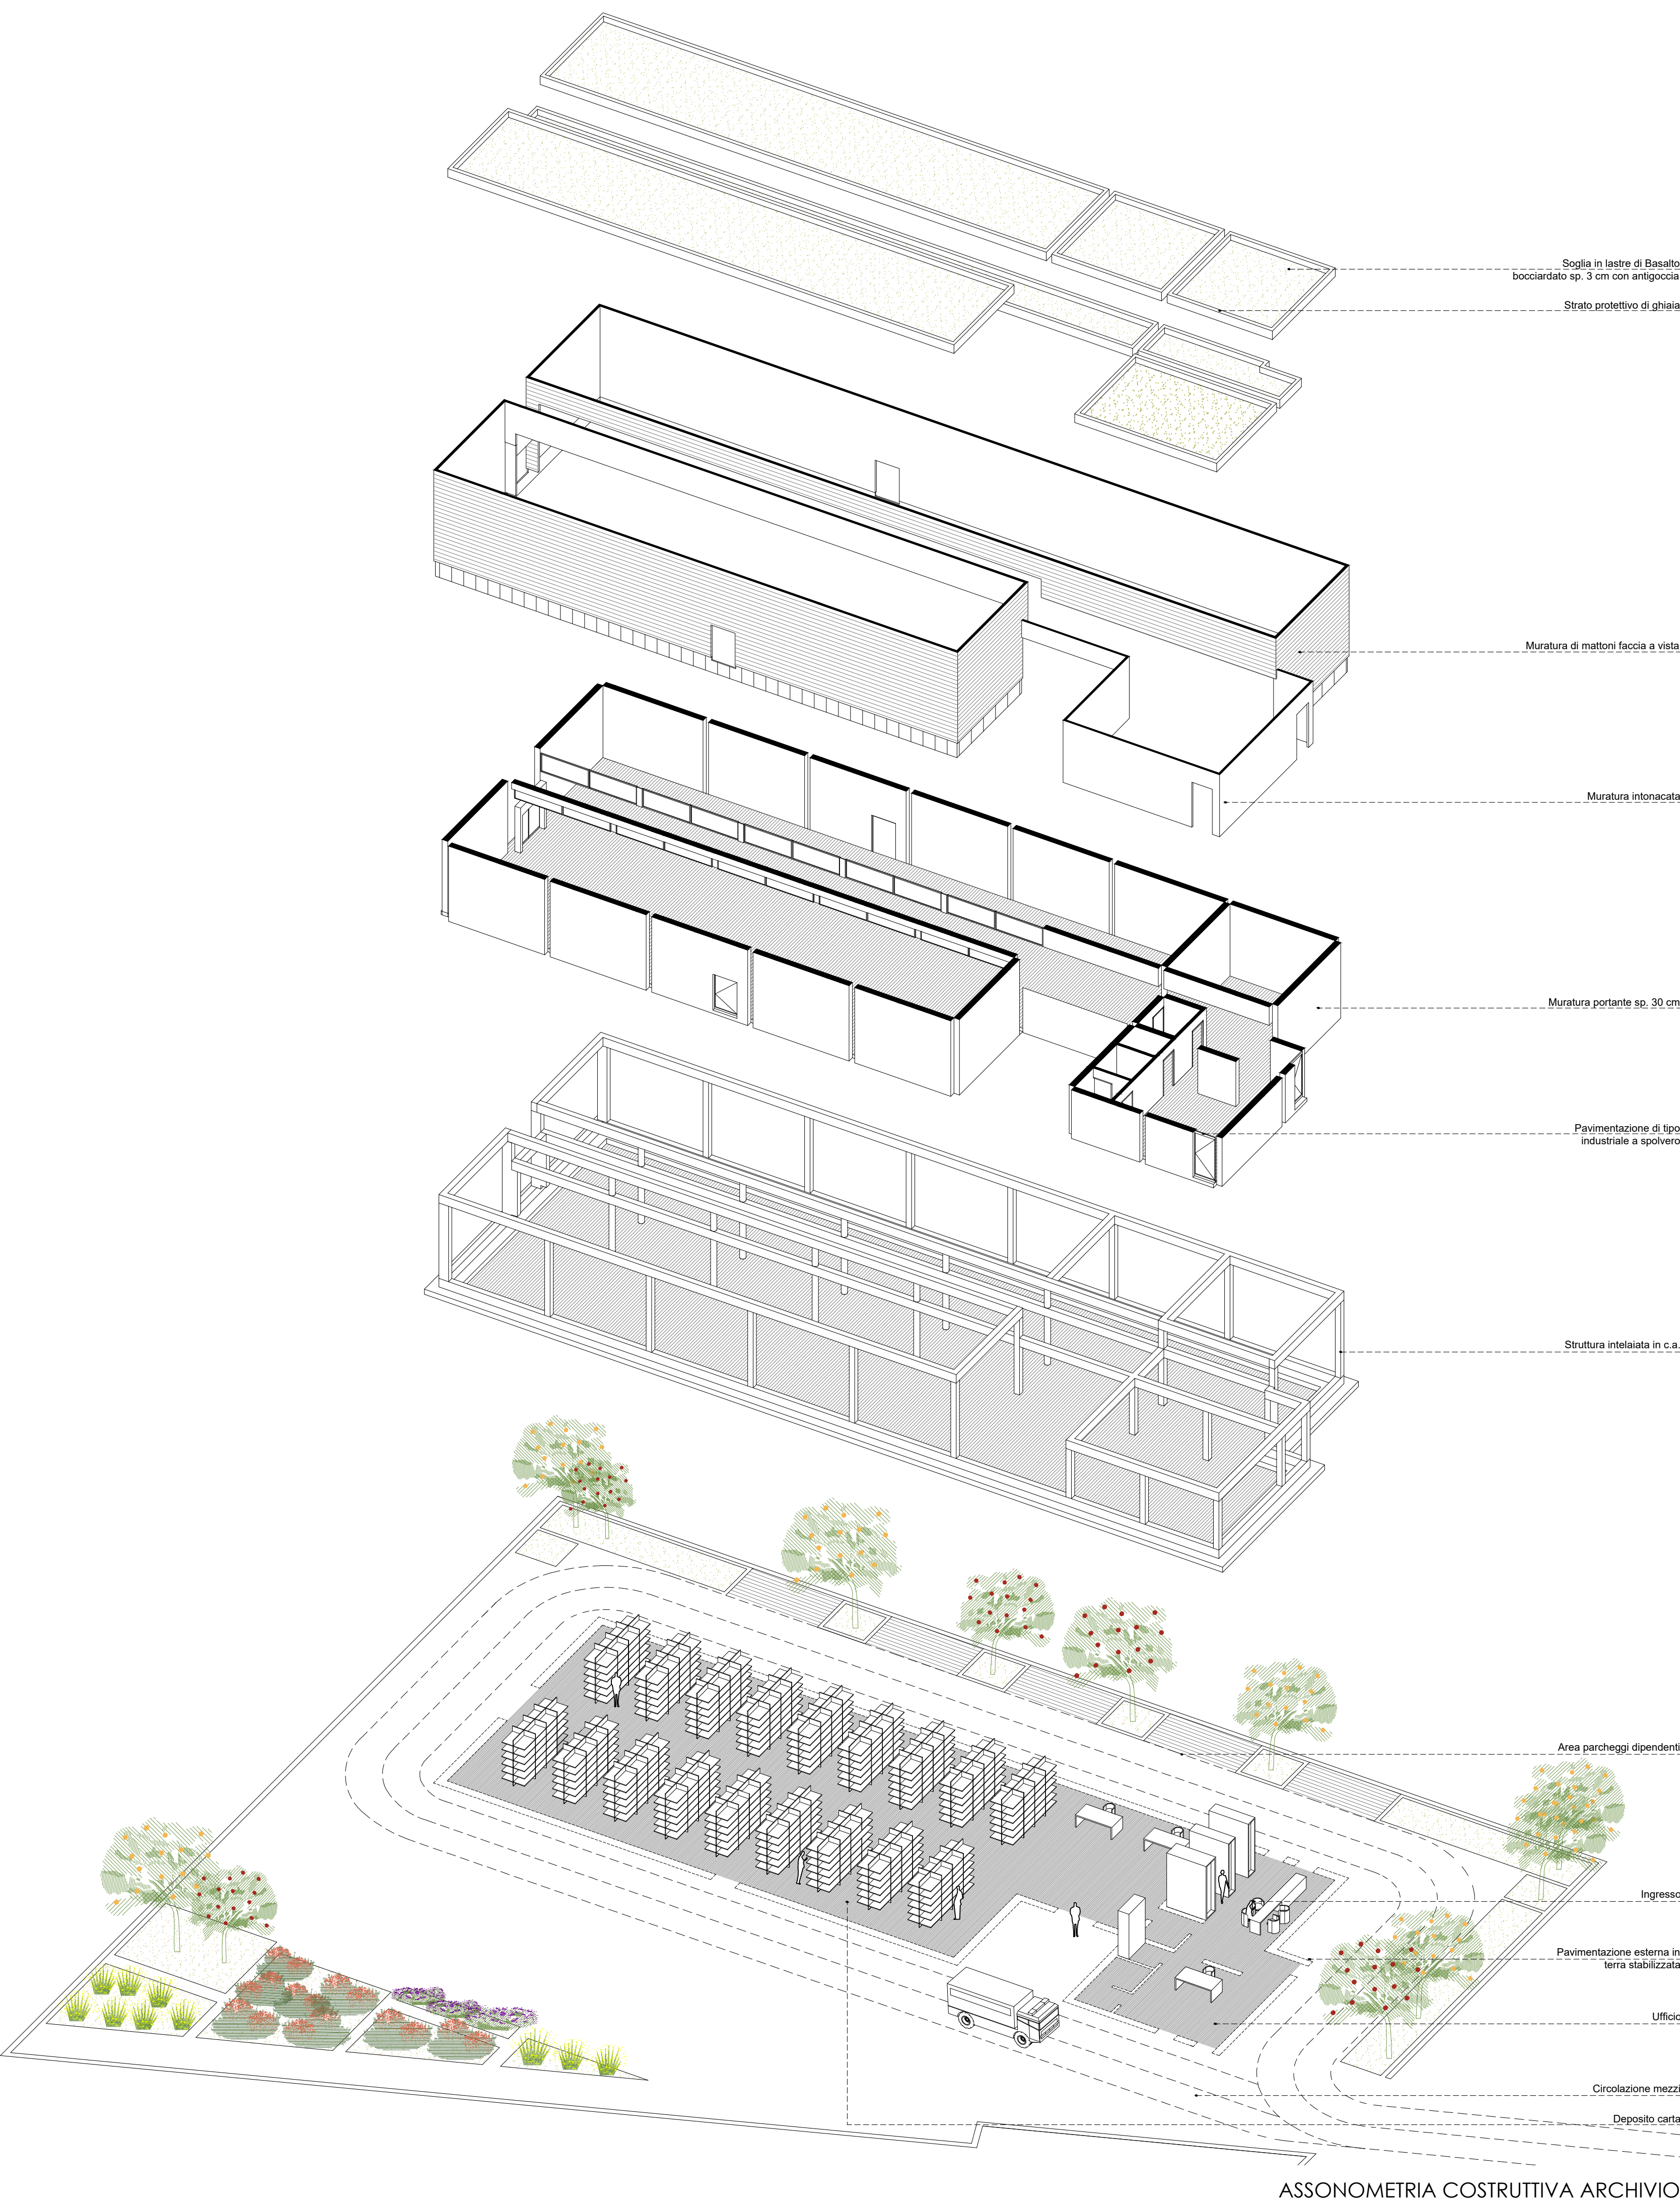


ASSONOMETRIA COSTRUTTIVA ARCHIVIO

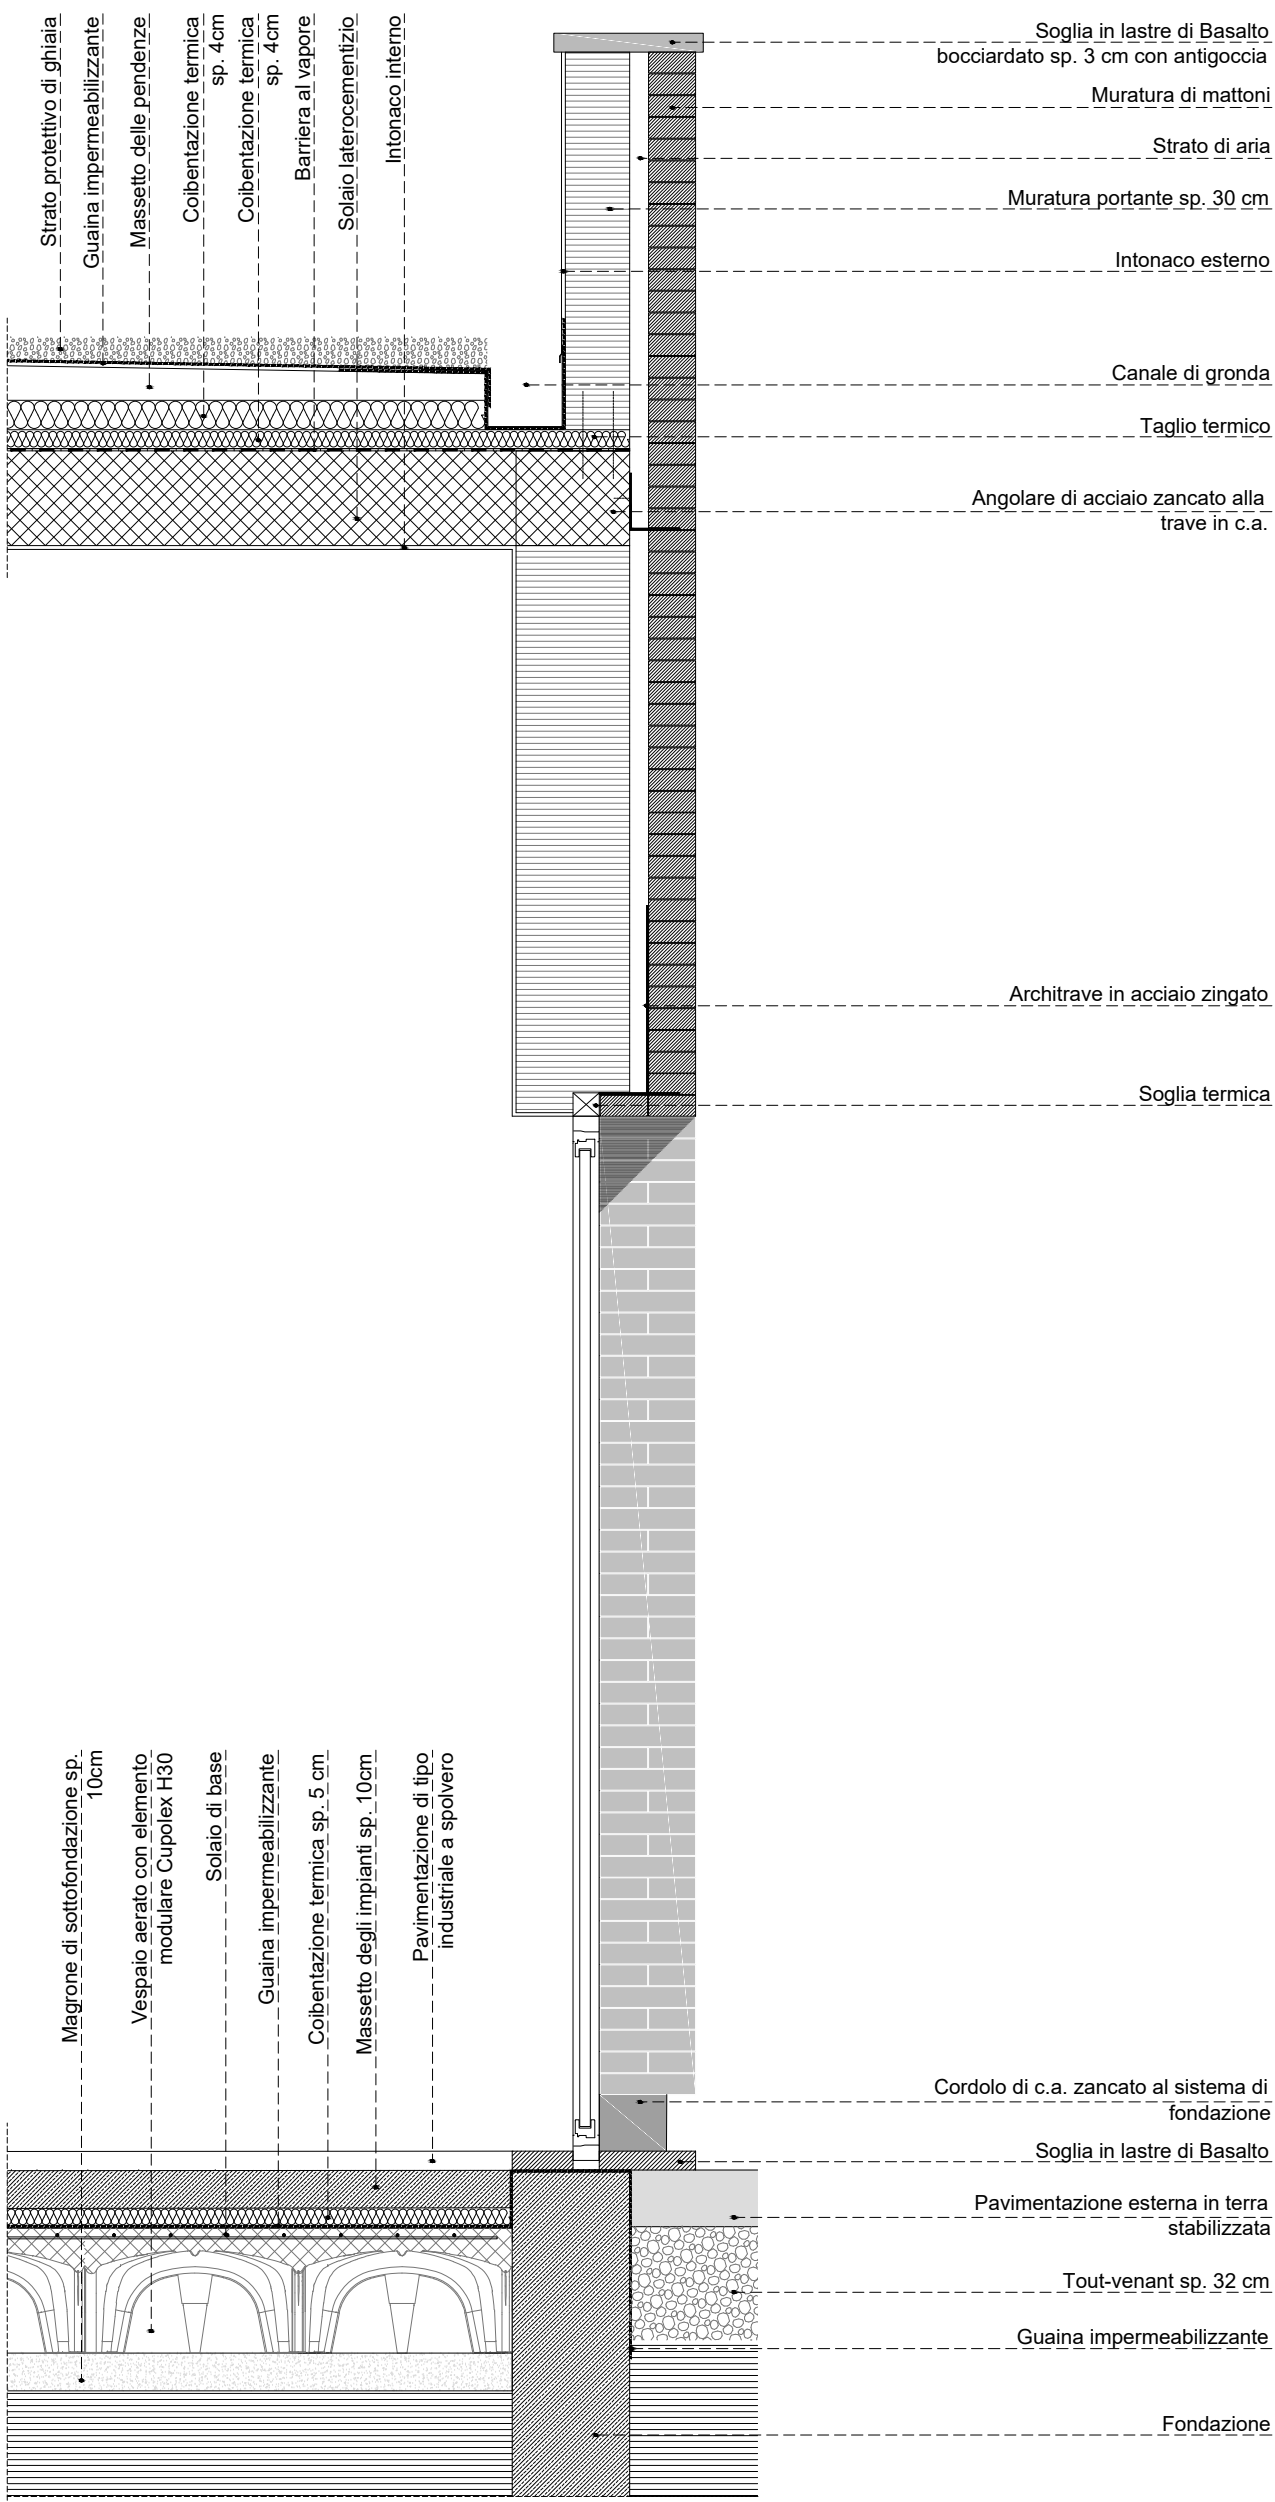

SEZIONE ARCHIVIO scala 1:20

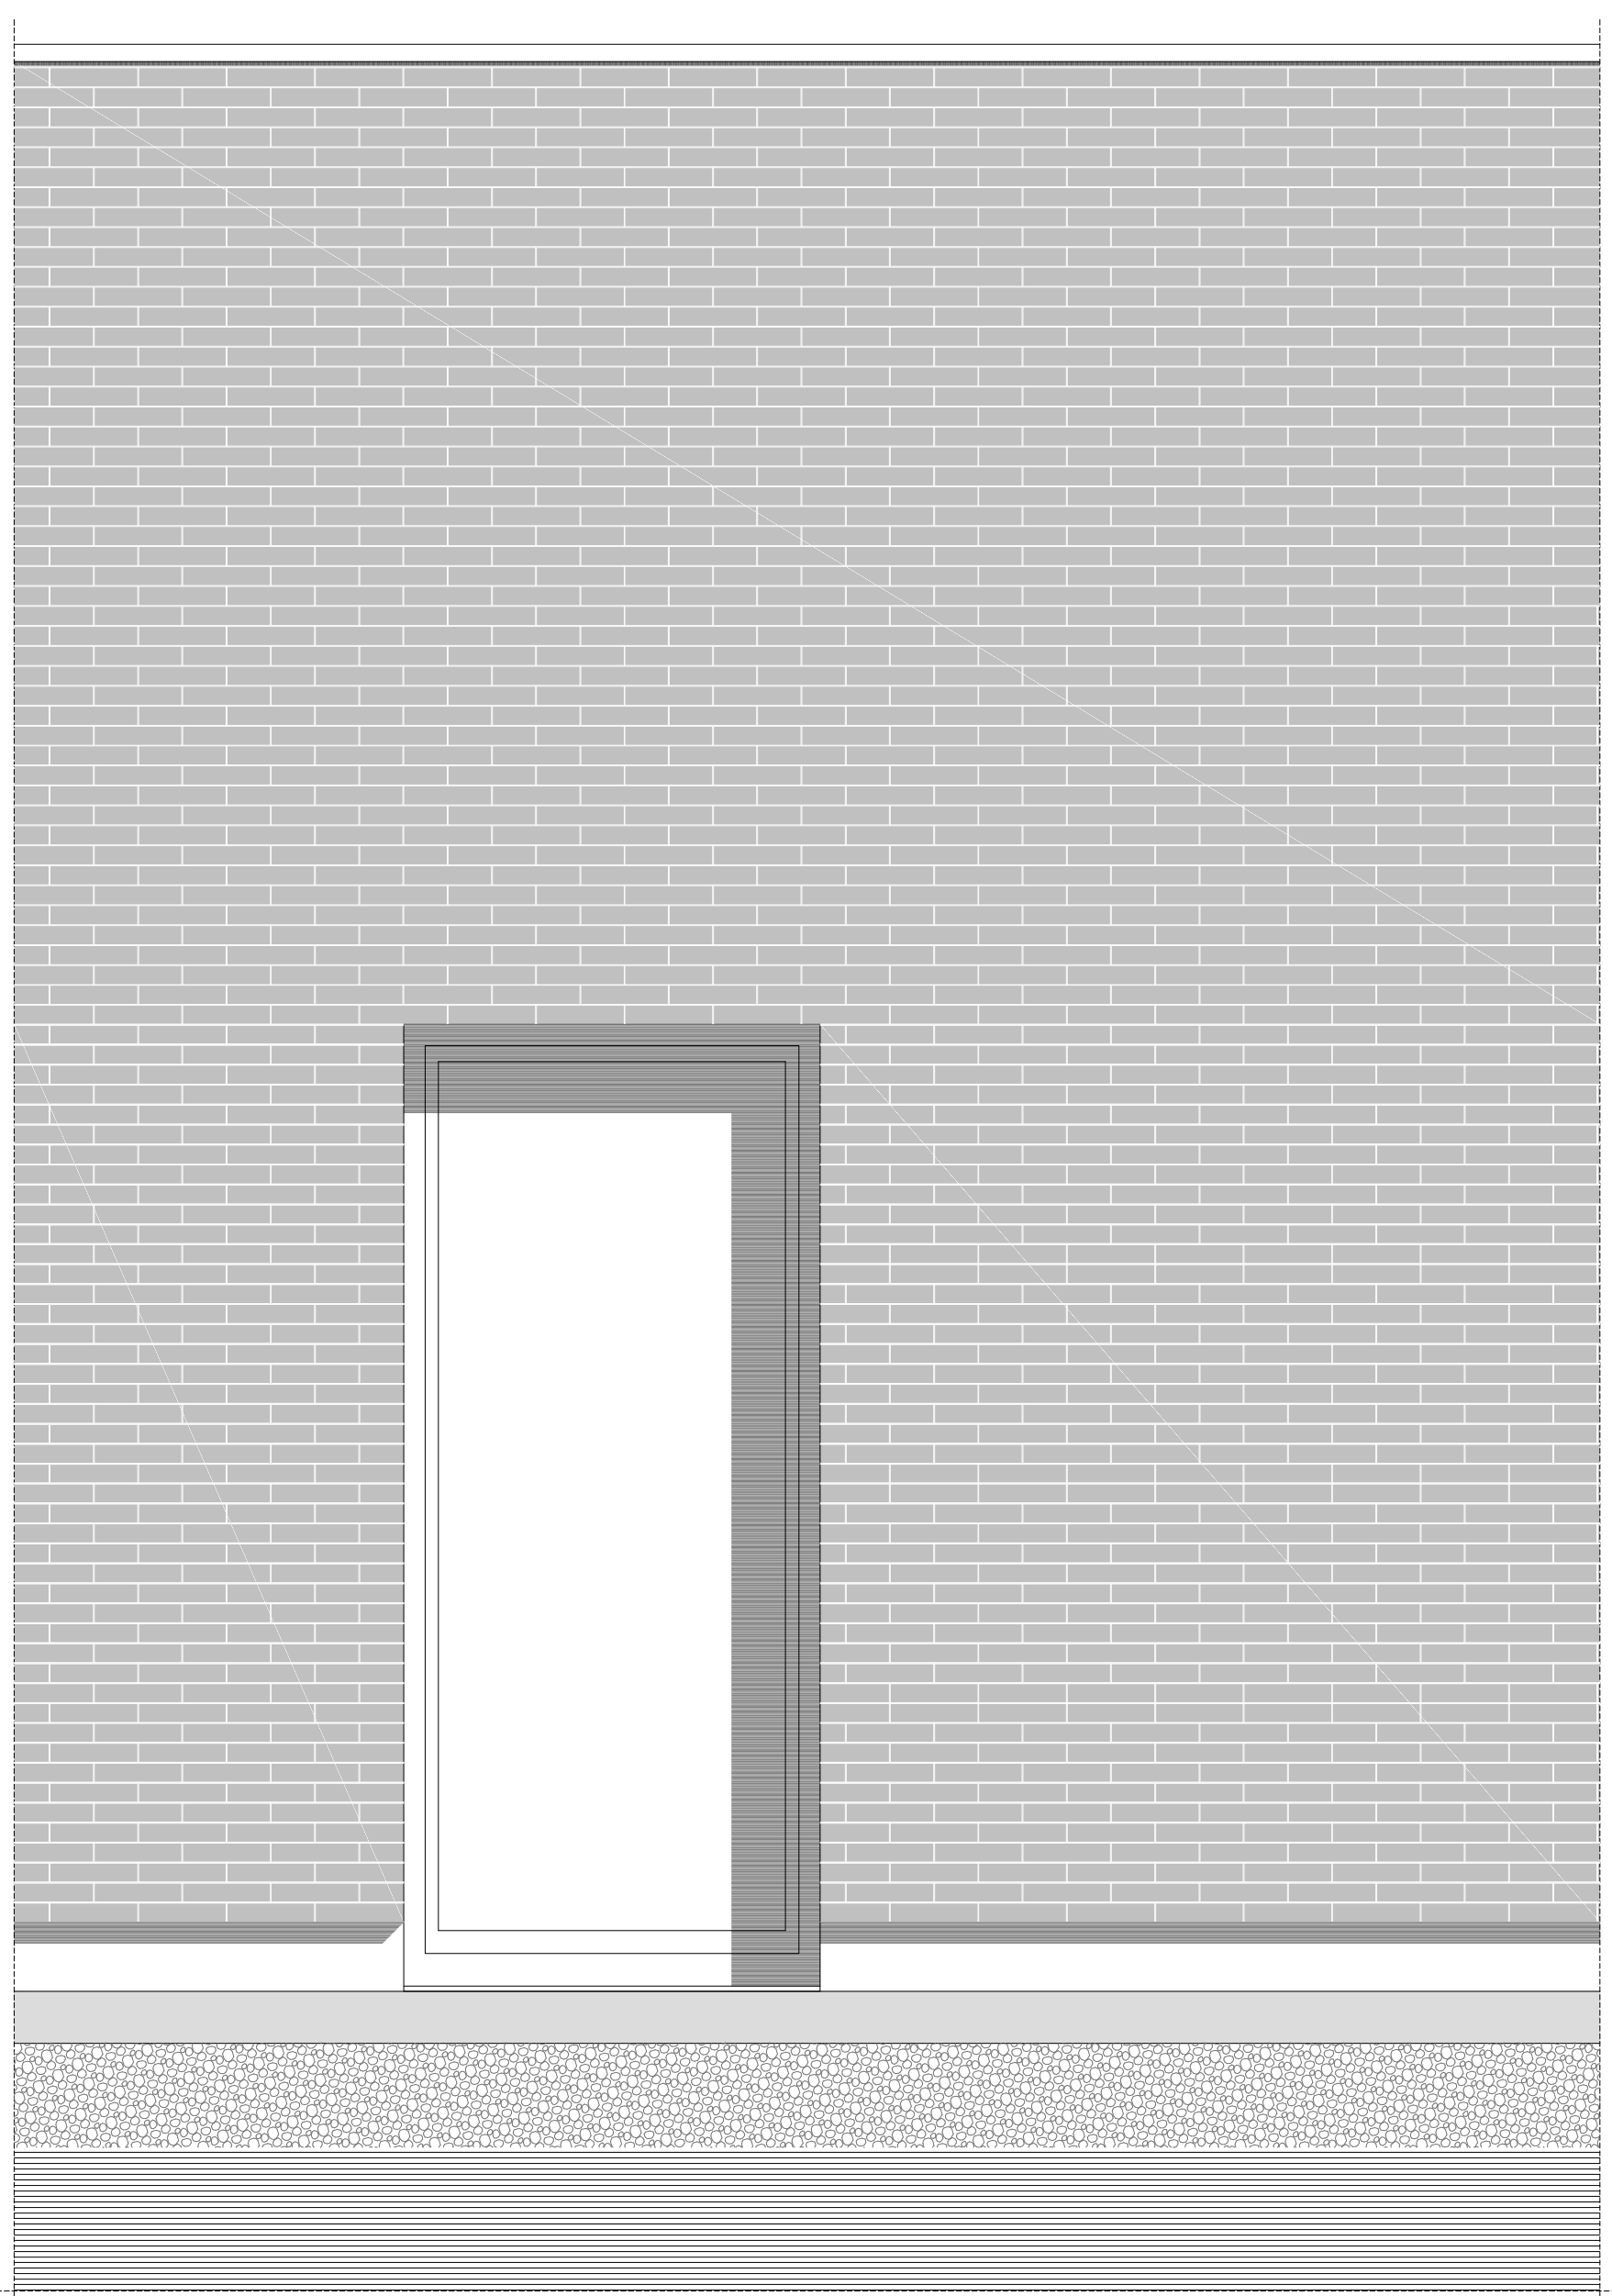

PROSPETTO ARCHIVIO scala 1:20

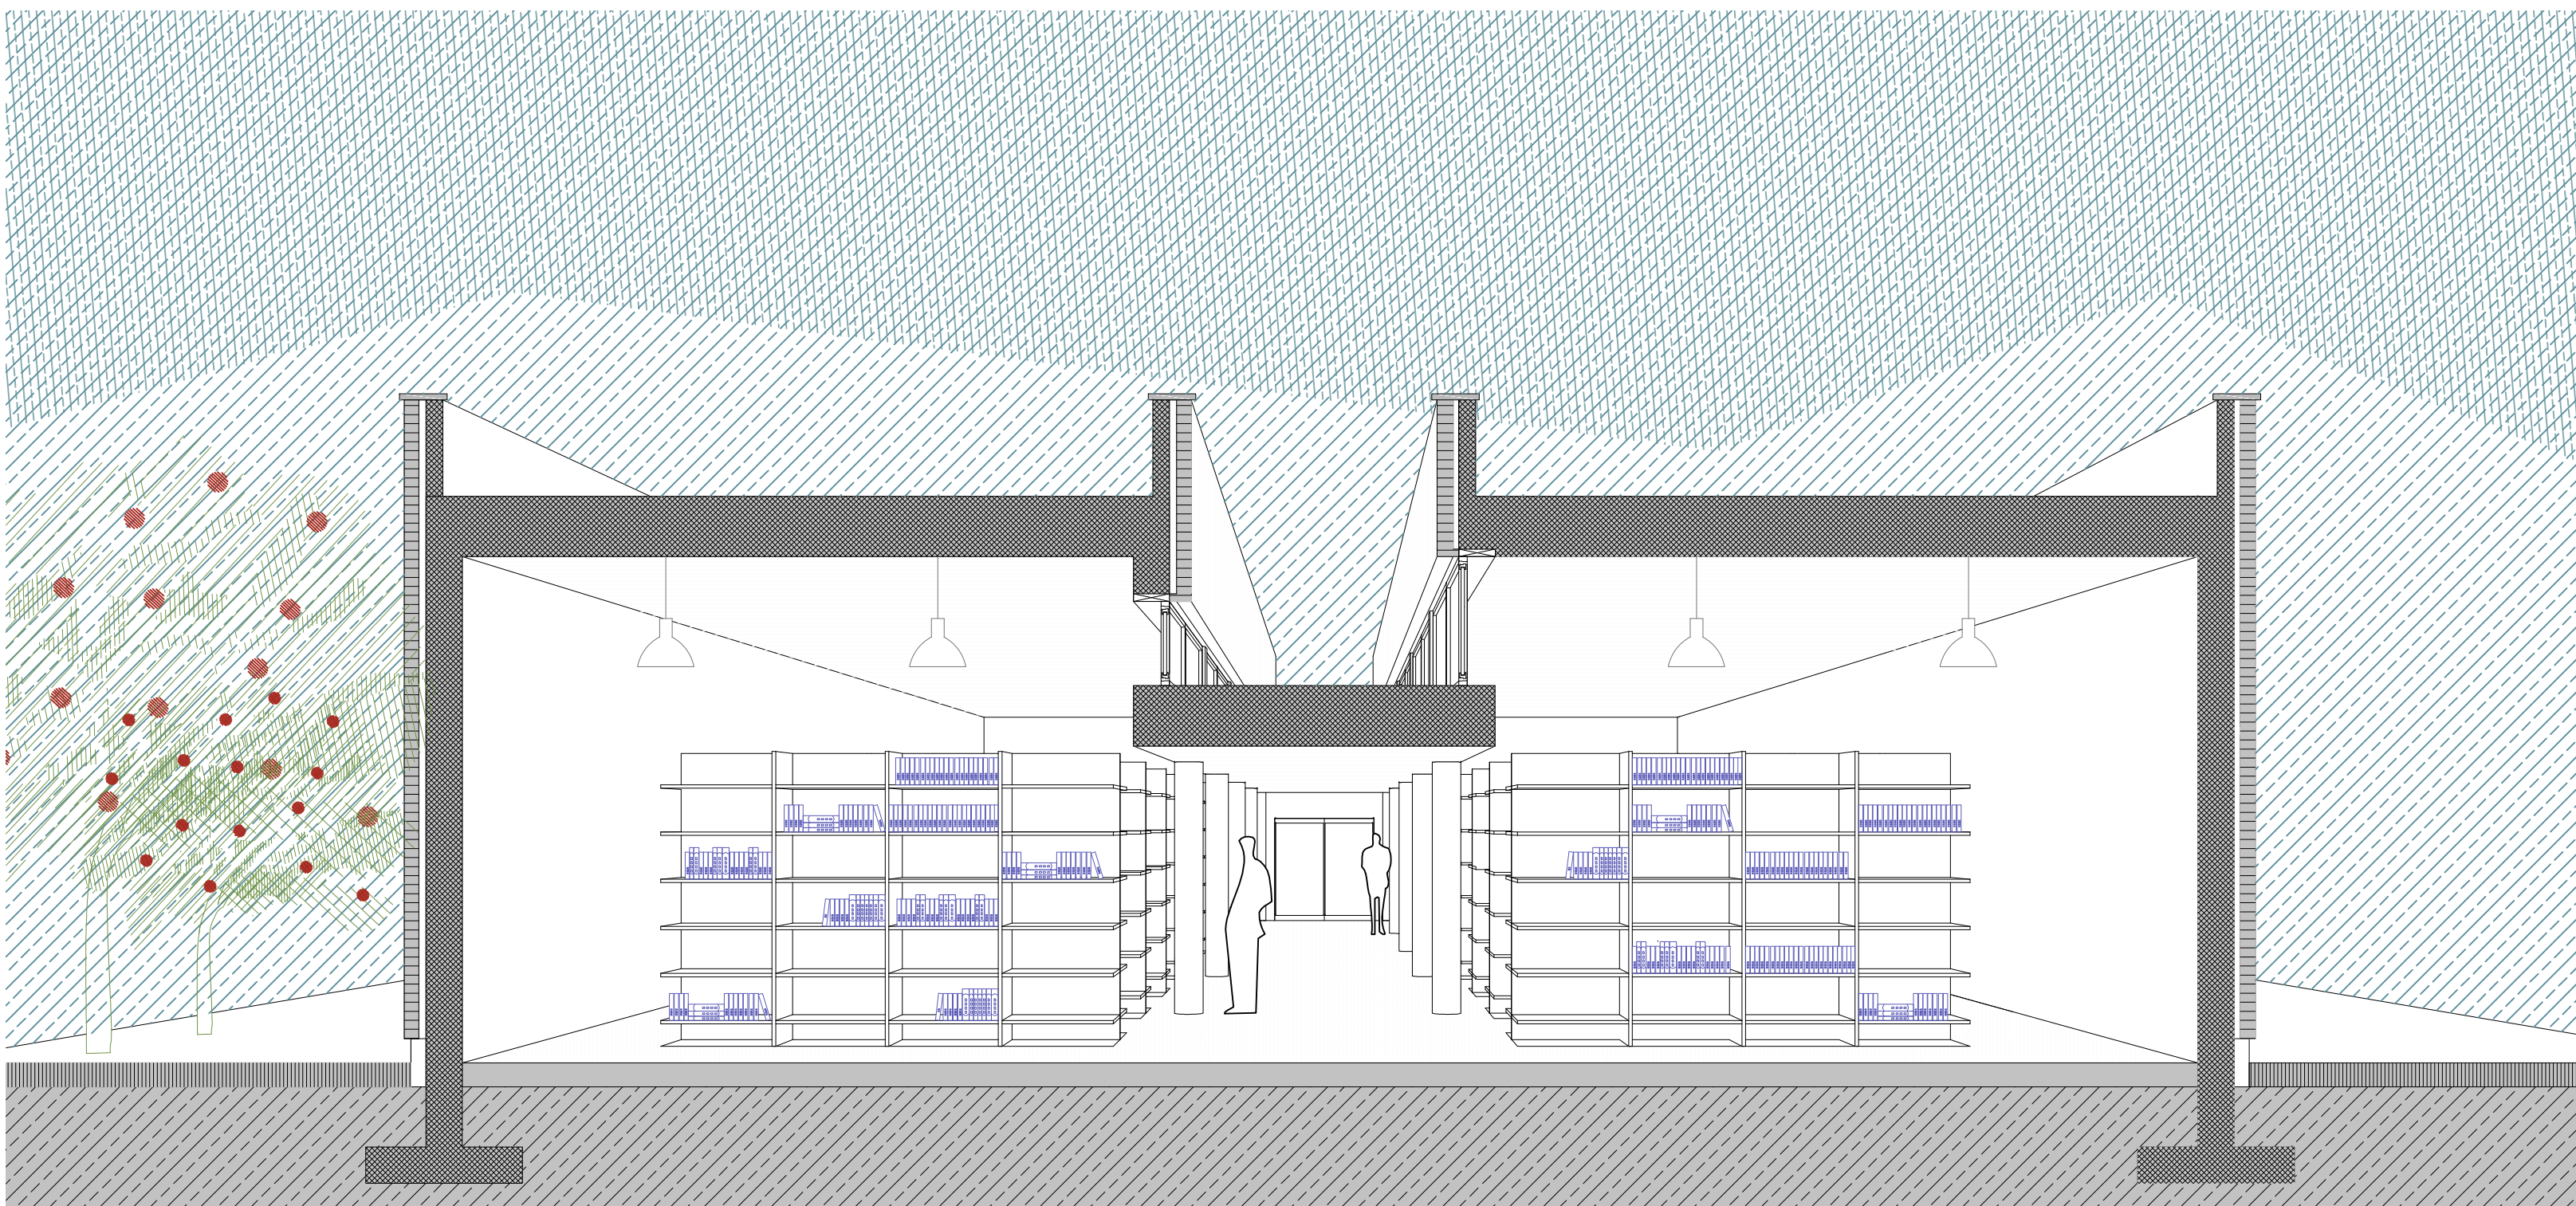

SEZIONE PROSPETTICA ARCHIVIO

PROGETTO PRELIMINARE
Valorizzazione area ASSL via Marconi
Realizzazione di un edificio con destinazione archivio cartaceo
(progetto stralcio funzionale esecutivo)
e di un parco didattico denominato "vecchio frutteto"



Comune di Oristano

COMMITTENTE
Comune di Oristano

RESPONSABILE DEL PROCEDIMENTO
Geom. Antonio Vacca

PROGETTISTI
Arch. Tonino Tola (Capogruppo)
Arch. Mario Casciu
Ing. Giamie Cabras

via Cagliari 165
09170 Oristano
Tel: +390783 300275
Fax: +390783 300275
e-mail: tonitola@gmail.com

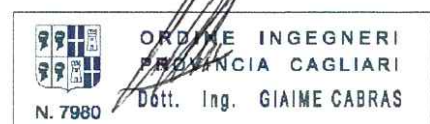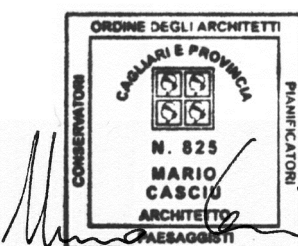

ASSONOMETRIA ARCHIVIO
- PARTICOLARI
COSTRUTTIVI
STATO DI
PROGETTO
scala 1:20

T07

MAGGIO 2017