


RILIEVO STRUMENTALE CON
STAZIONE TOTALE
SCALA 1:1500

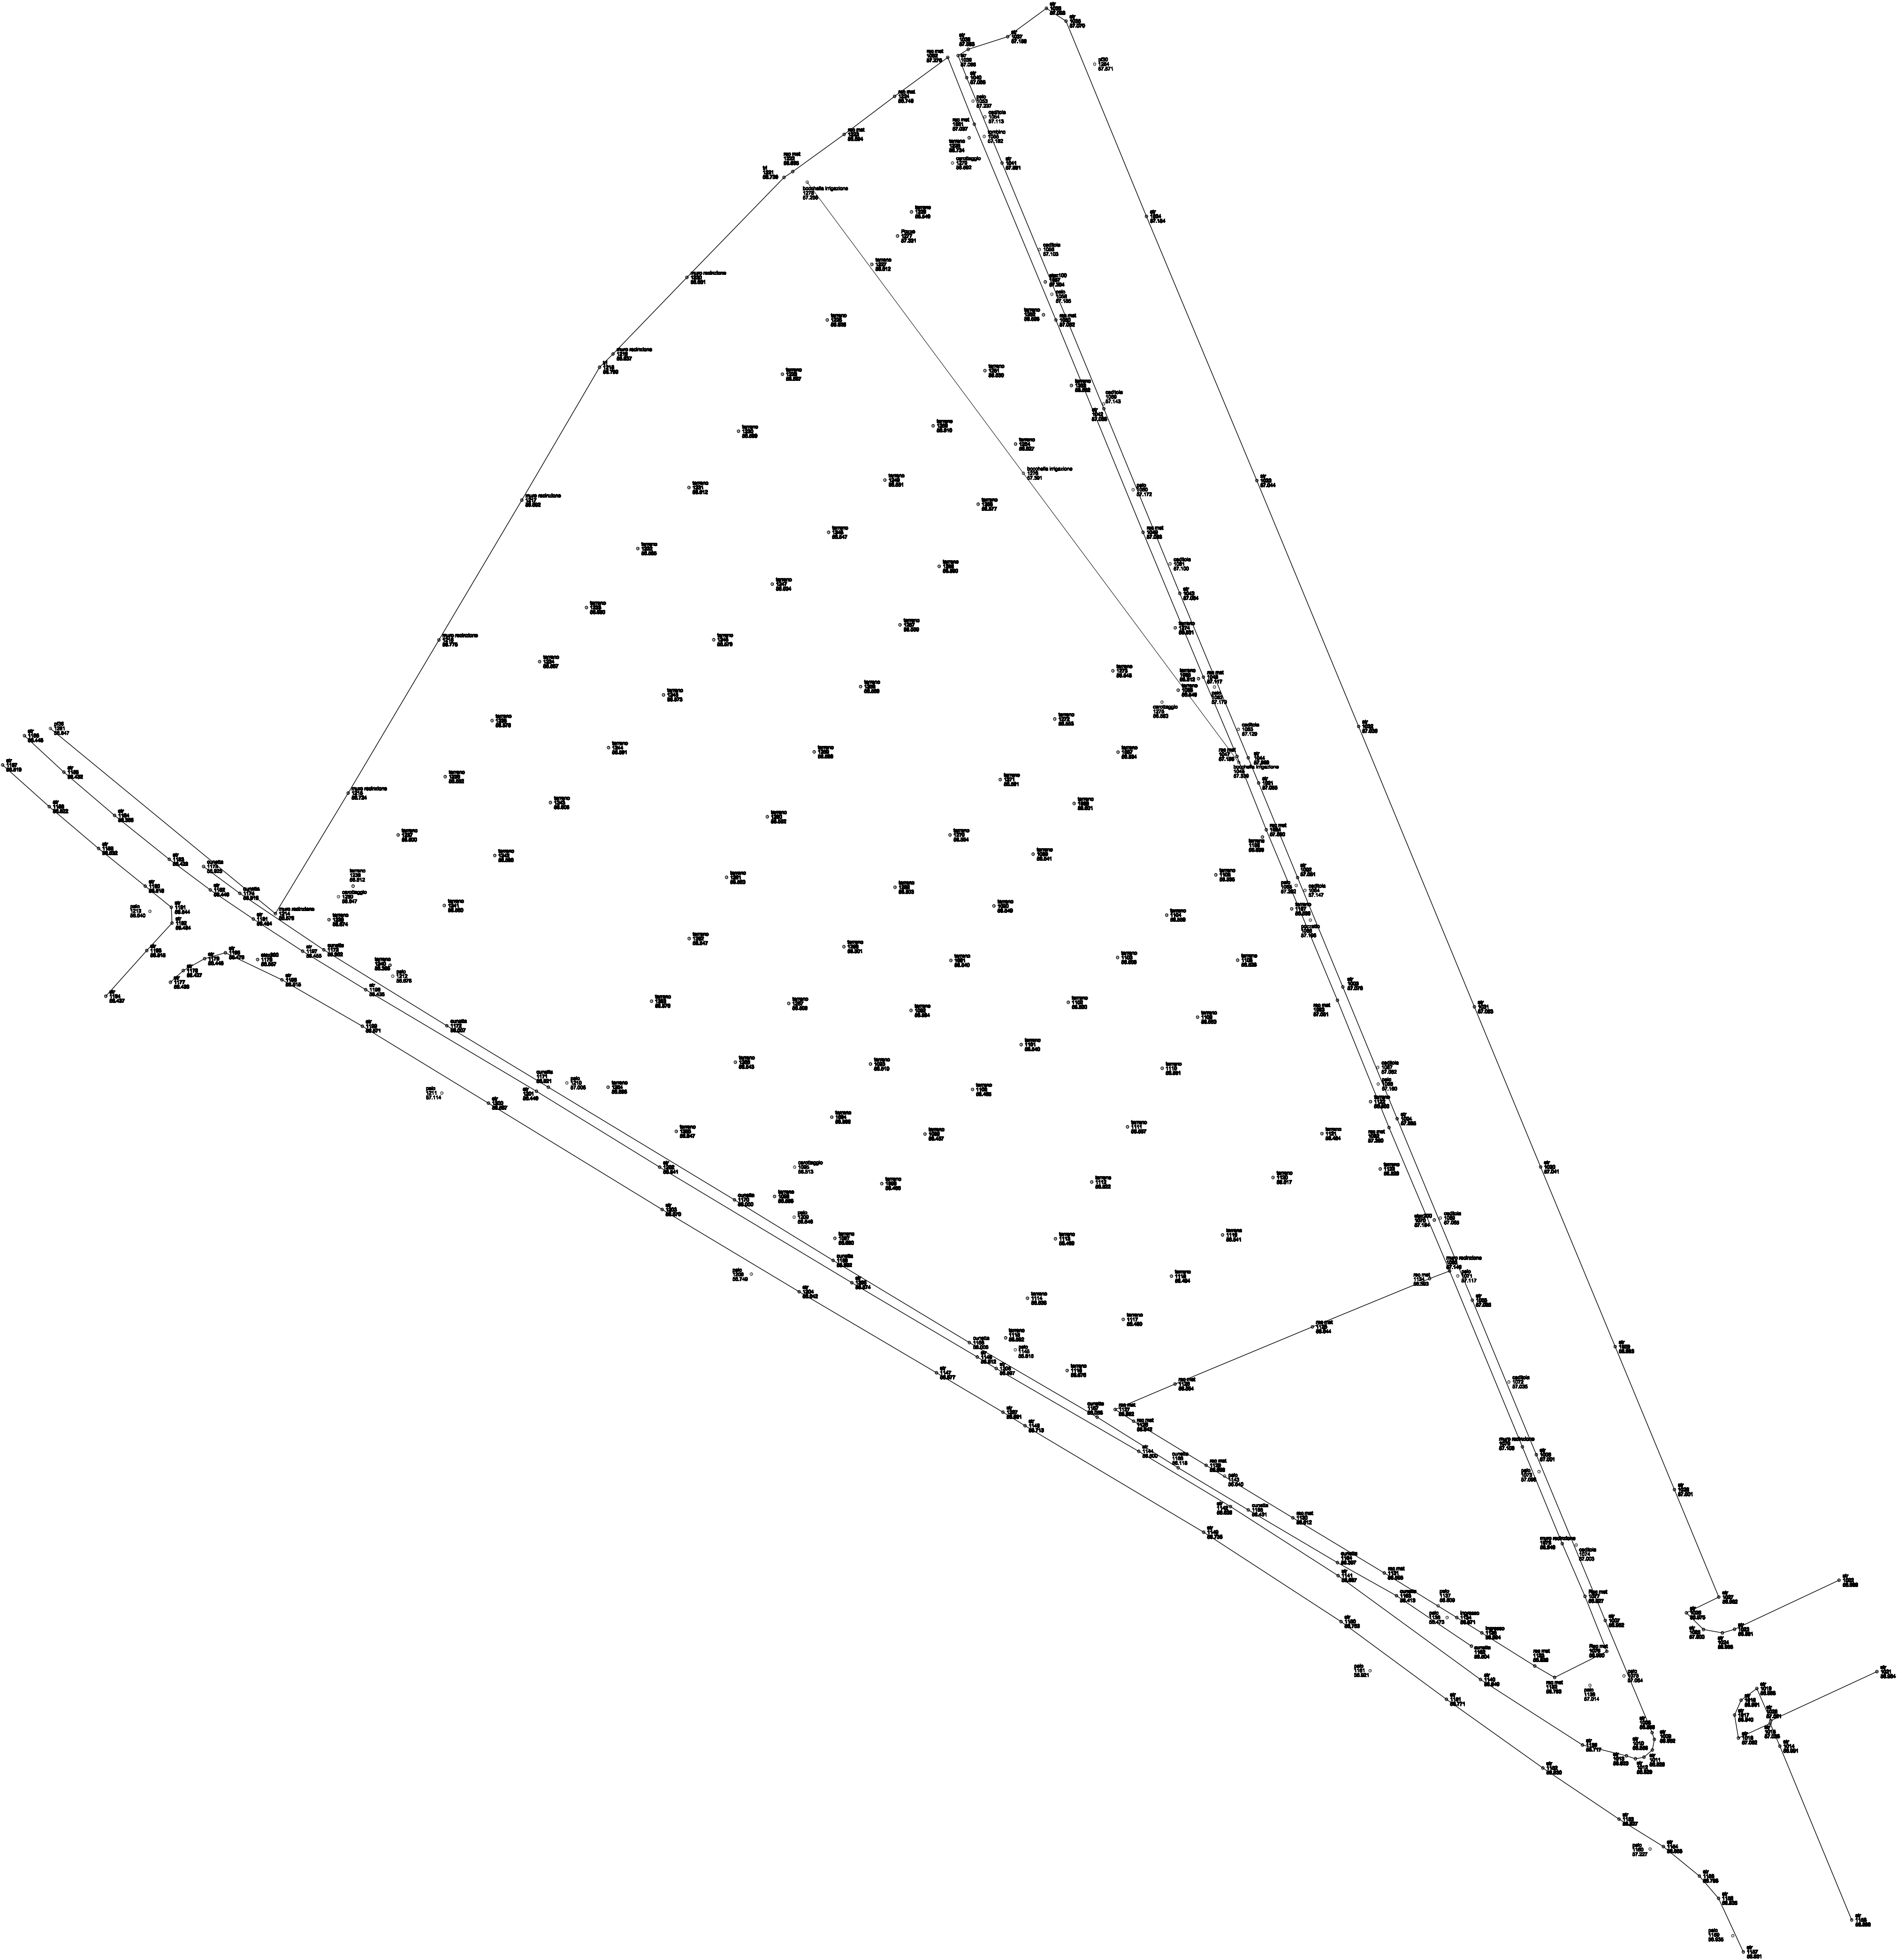

OGGETTO: PROGETTO DI LOTTIZZAZIONE F.LLI IBBA
PROLUNGAMENTO VIA CAMPANELLI -
ZONA "C" - SOTTOZONA "C2ru"

Regione Autonoma della Sardegna



Comune di Oristano

COMMITTENTI:
- Pitzalis Antonio Maria
- Ibba Raffaele
- Ibba Salvatore
- Ibba Fausto, Ibba Federico,
Ibba Stefania, Ligia Marinella
- Ibba Antonio Gaetano
- Ibba Giulio

PROGETTISTI:
Arch. FRANCESCO IBBA
C.so Italia n°28
Cabras (OR) 09072
tel/fax: 0783 461884
email: archibba@libero.it
posta certificata: f.ibba@anchor.it

Arch. FRANCESCO PIGA
Via T. Busachi n° 7
Oristano 09170
tel.: 0783 096965
email: arch.piga@gmail.com

Scala numerica di proiezioni cartacee e digitali

RILIEVO STRUMENTALE

SCALA 1:500

GIUGNO 2013

TAVOLA 2