

Piano Particolareggiato del Centro Storico di Oristano



Sviluppo dell'isolato 52

Sindaco | Guido Tendas  
Assessore all'Urbanistica | Filippo Uras  
Dirigente - RUP | Giuseppe Pinna

Progettisti del Piano

Massimo Carta  
Enrica Campus  
Alberto Loche  
Giuseppe Loche  
Stefania Rizzotti (LDP Studio)  
Emanuele Tendas

Consulenti

sistema informativo  
Luca Gentili (LDP Studio)  
assetto storico-culturale  
Silvia Oppo

partecipazione  
Anna Pittorru





assetto economico  
Paola Perseu

Collaboratori

Grazia Busio  
Giorgio Marongiu  
Claudia Meli  
Claudia Pintor

Giugno 2015	Approvazione Del. C.C. n. 27 del 22/03/2017	Revisione
-------------	------------------------------------------------	-----------

Comune di Oristano  
Settore Sviluppo del Territorio

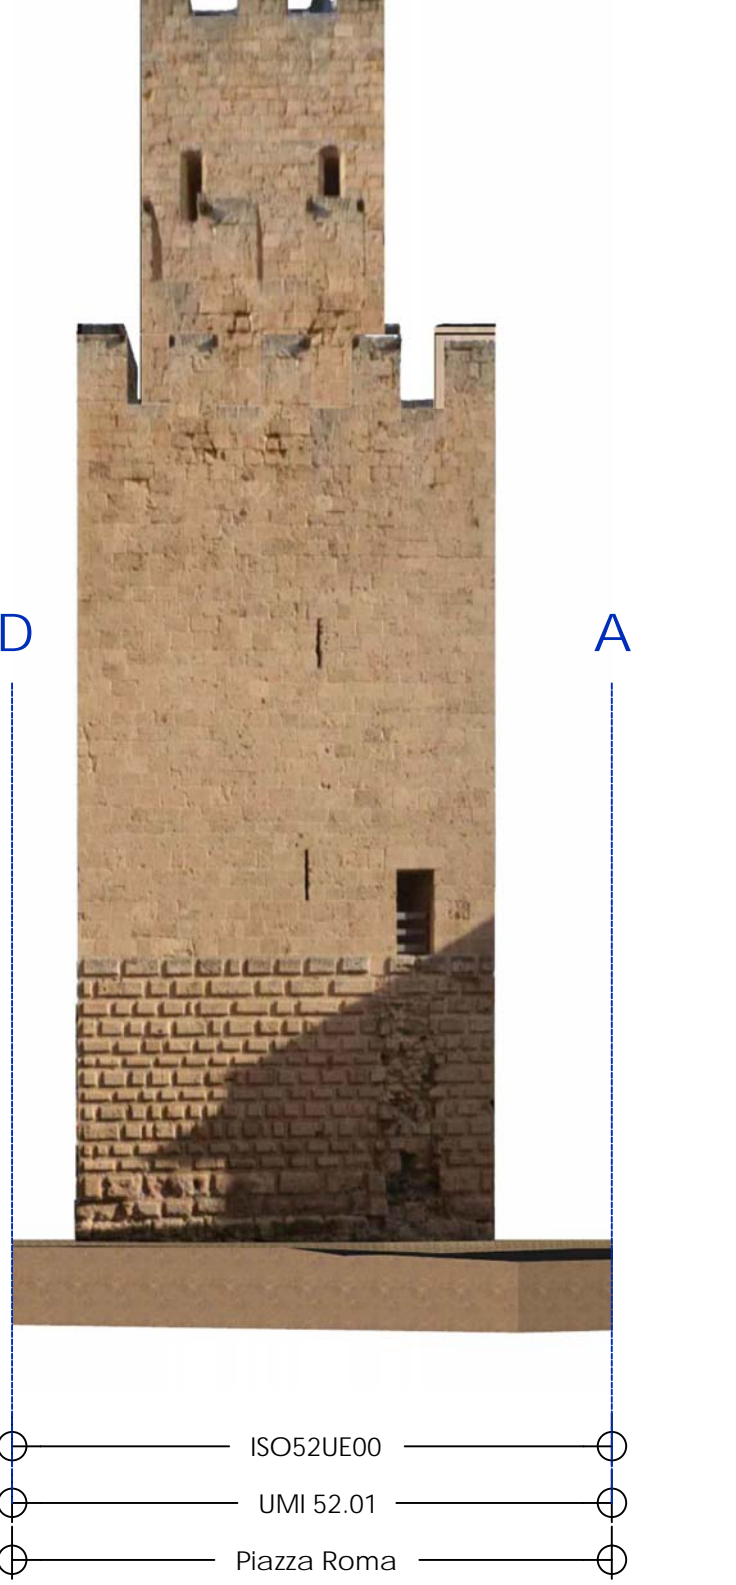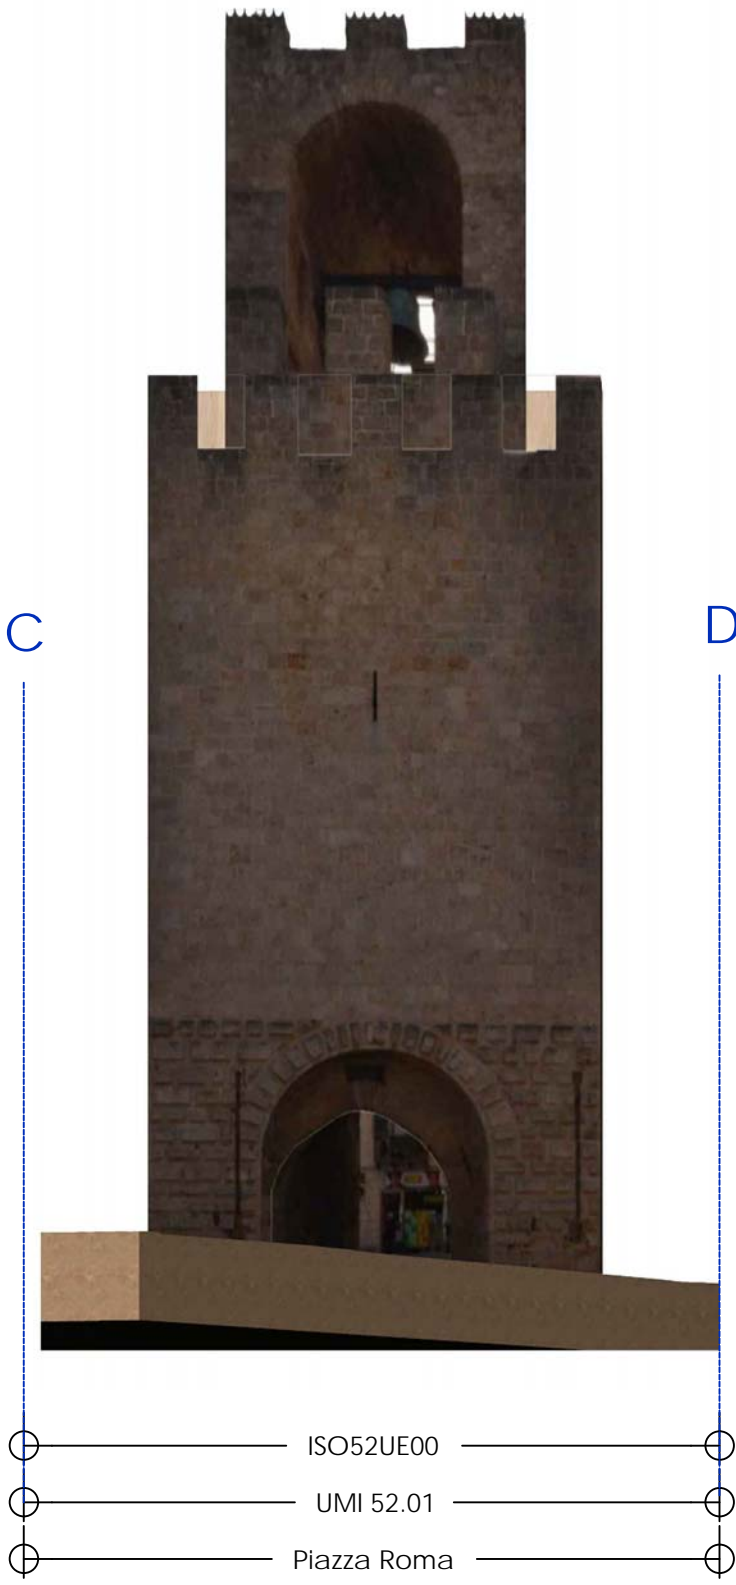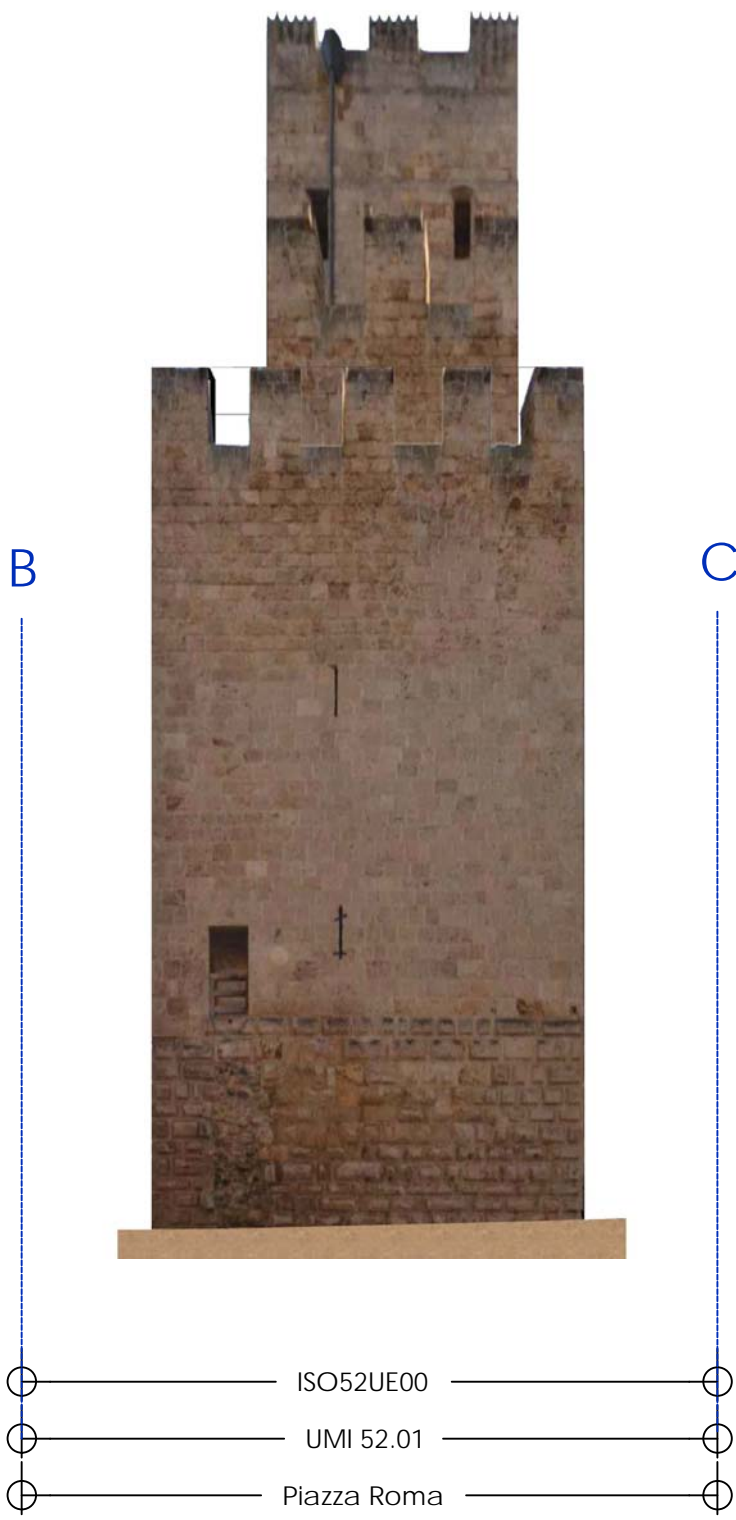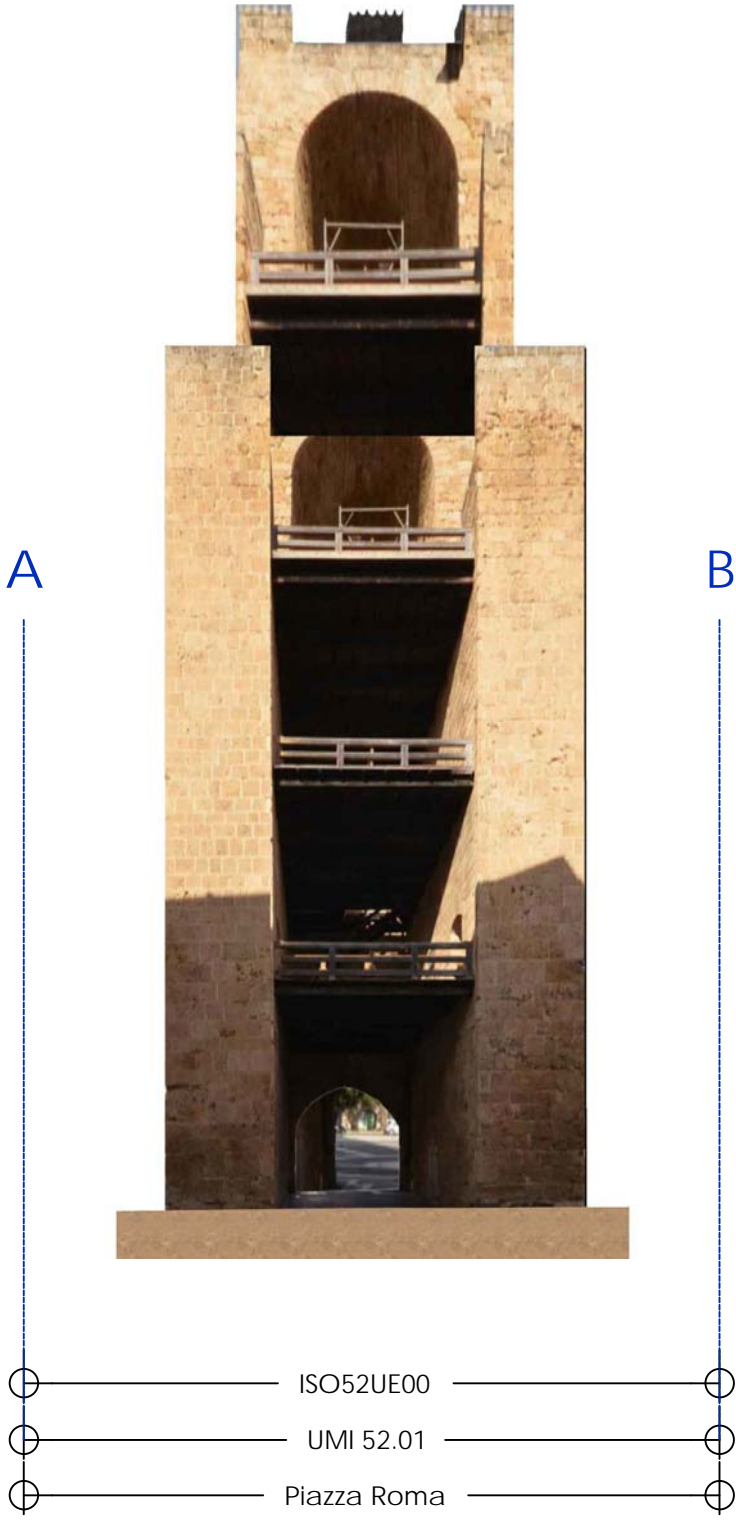


Isolato 52


DATI TECNICI ISOLATO 52

Superficie Totale (mq)	85.75
Superficie Coperta (mq)	85.75
Superficie non Coperta (mq)	0
Volume Totale (mc)	1868.11
Altezza massima (m)	30.67

ESTRATTO FOTO AEREA

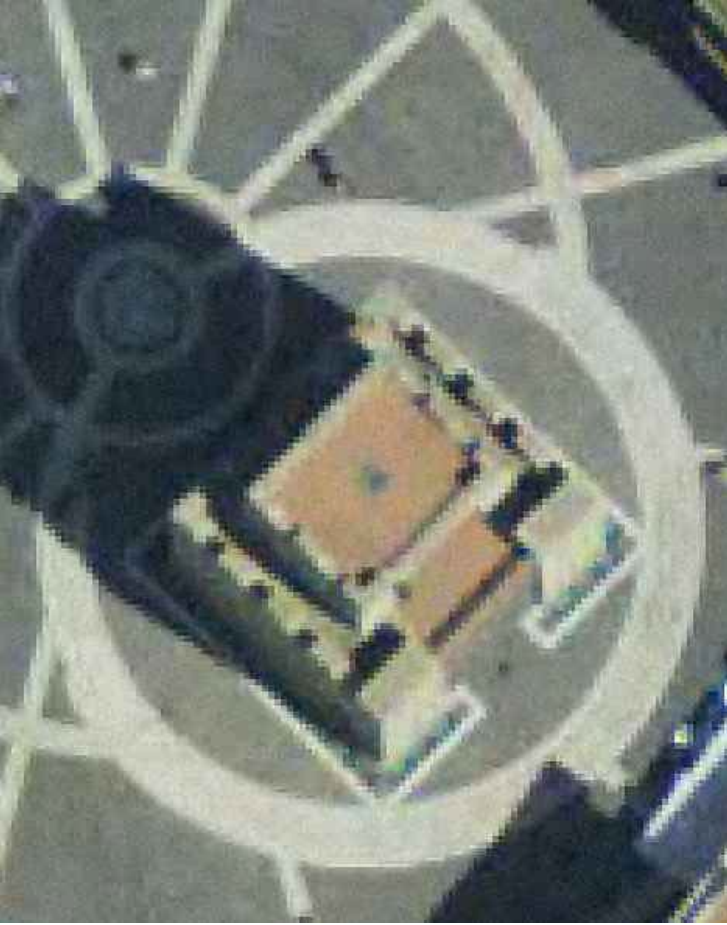


INDIVIDUAZIONE UMI-UE

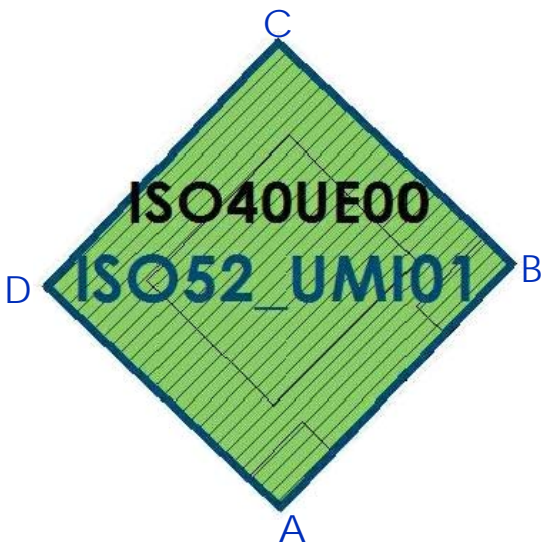

CATASTO STORICO 1900



CATASTO ATTUALE

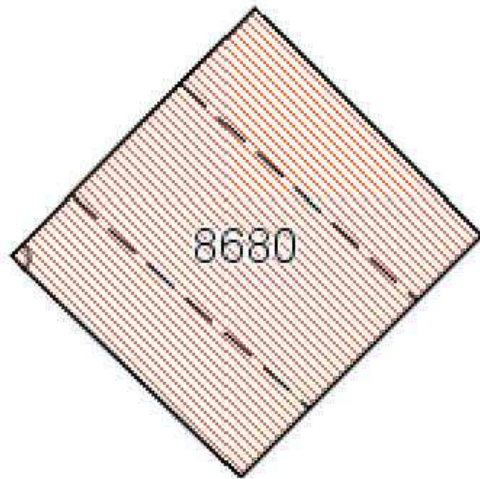

ELEMENTI DI VARIAZIONE

- Non piu' esistenti
- Superfici nuove e/o modificate

