


Piano Particolareggiato del Centro Storico di Oristano

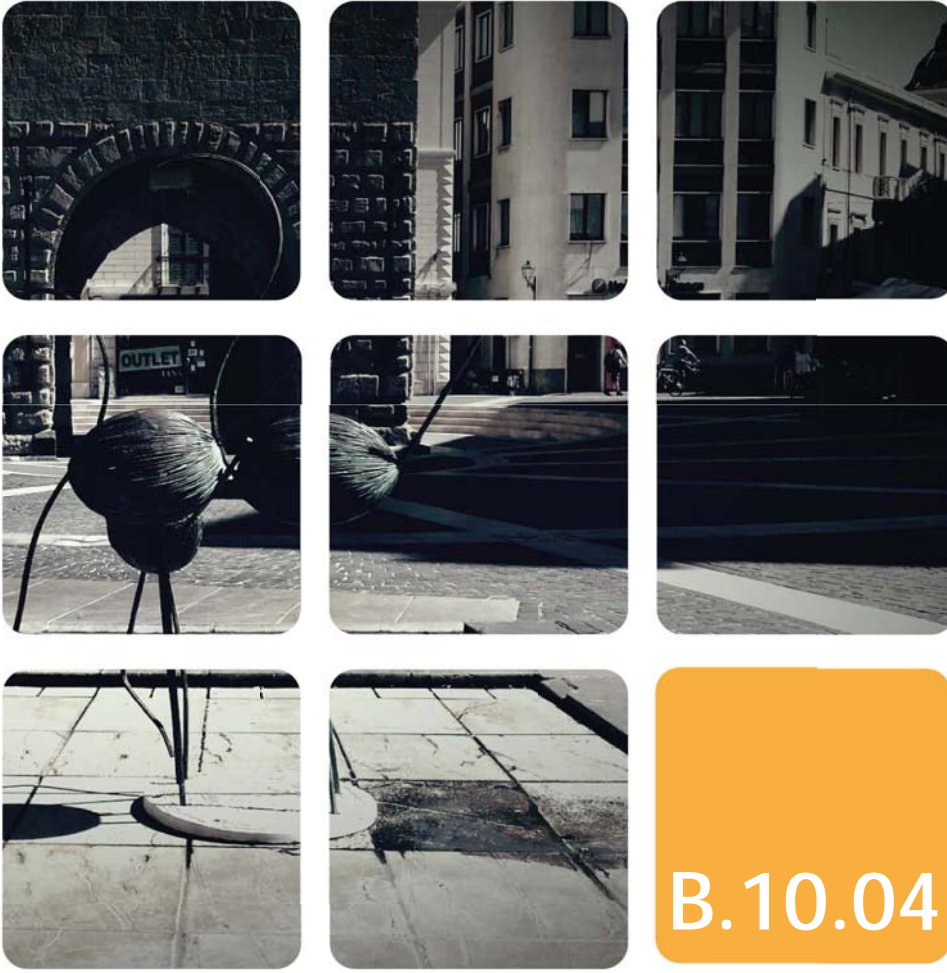

Sviluppo dell'isolato 04

Sindaco | Guido **Tondas**  
Assessore all'Urbanistica | Filippo **Uras**  
Dirigente - RUP | Giuseppe **Pinna**

Progettisti del Piano

Massimo **Carla**  
Enrica **Campus**  
Alberto **Loche**  
Giuseppe **Loche**  
Stefania **Rizzotti** (LDP Studio)  
Emanuele **Tendas**

Consulenti

sistema informativo  
Luca **Gentili** (LDP Studio)  
assetto storico-culturale  
Silvia **Oppo**  
partecipazione  
Anna **Pitloru**  
assetto economico  
Paola **Perseu**

Collaboratori

Grazia **Busio**  
Giorgio **Marongiu**  
Claudia **Meli**  
Claudia **Pintor**


Giugno 2015	Approvazione Del. C.C. n.27 del 22/03/2017	Revisione
-------------	---	-----------

Comune di Oristano  
Settore Sviluppo del Territorio



Fonti e Riferimenti  
Elaborazione rilievo fotografico, restituzione fronti, dati numerici  
Compuart, 2012  
Restituzione grafica: G. Busio, G. Marongiu, C. Pintor, 2015

A

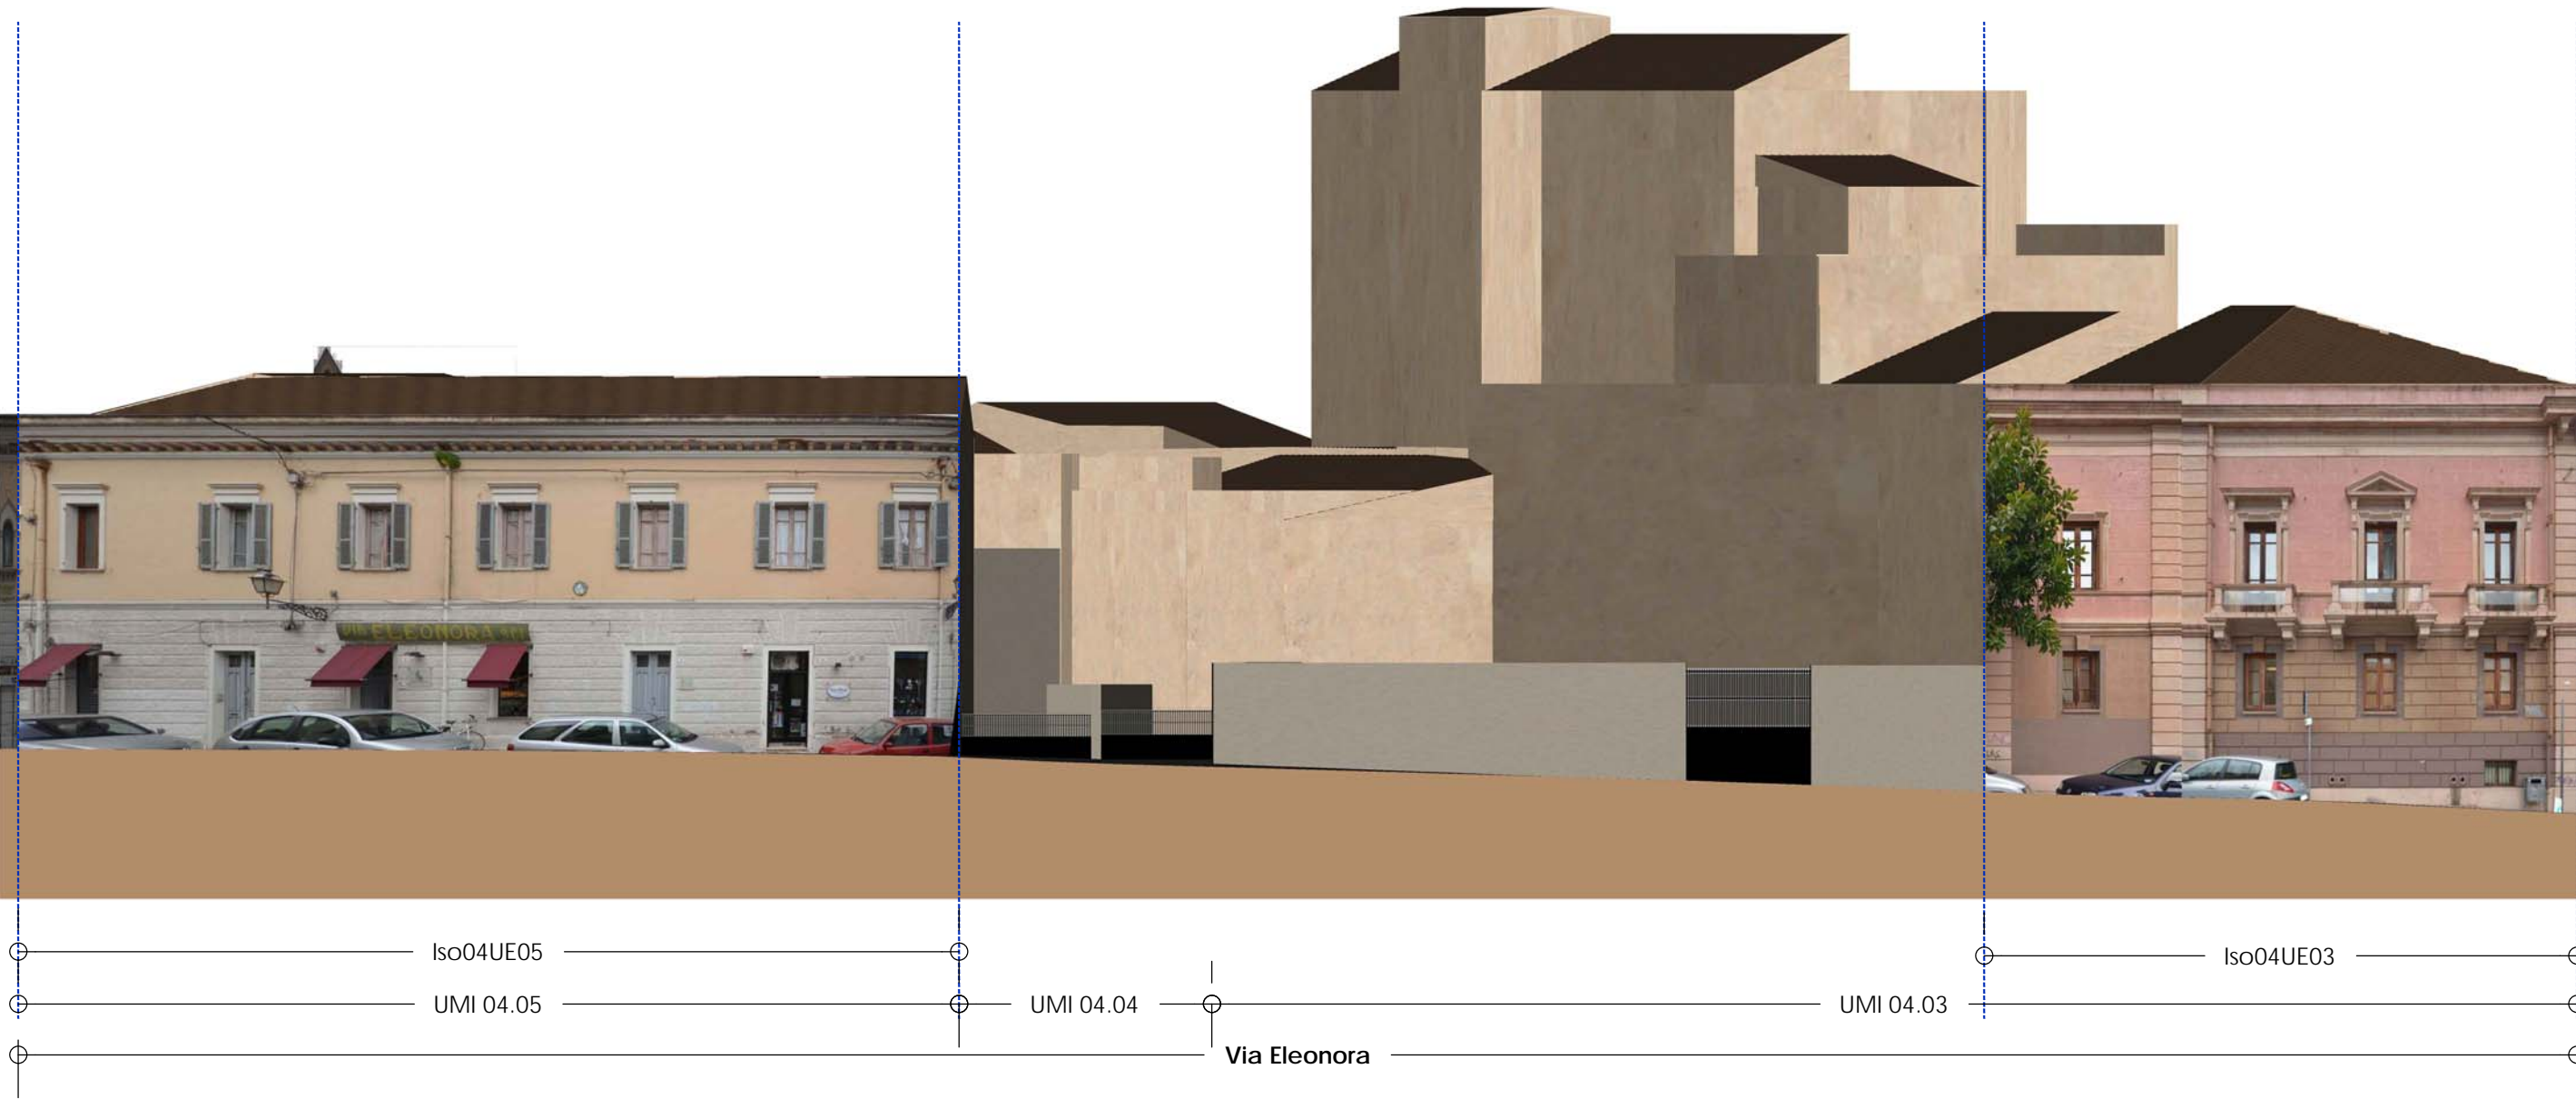


B

B



C

C

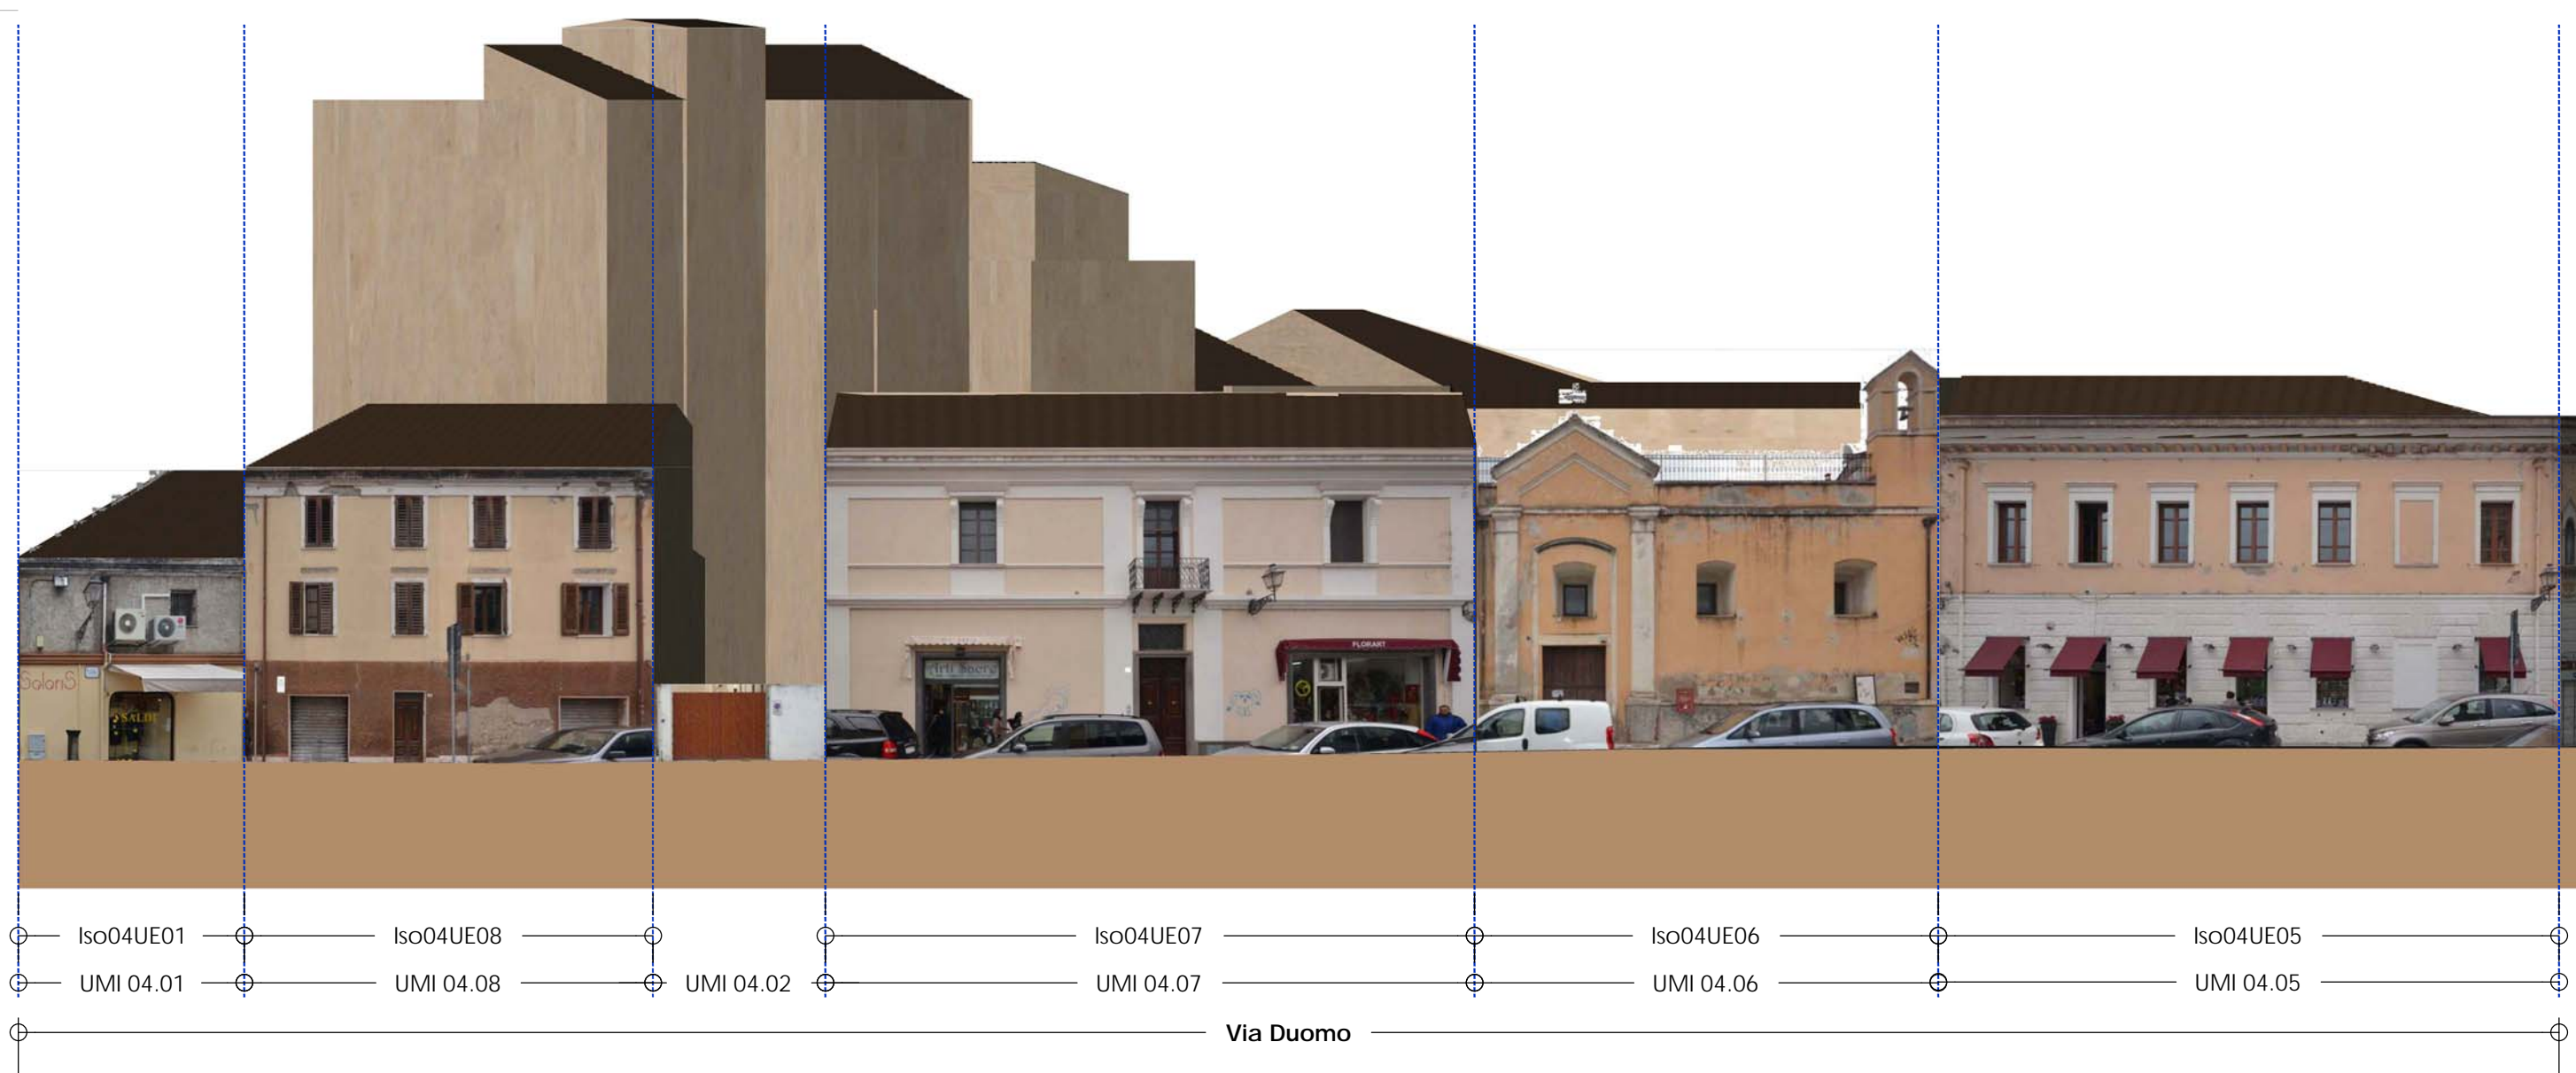

A



Isolato 04


DATI TECNICI ISOLATO 04

Superficie Totale (mq)	4599.00
Superficie Coperta (mq)	2100.44
Superficie non Coperta (mq)	2498.56
Volume Totale (mc)	22436.37
Altezza massima (m)	22.84


ESTRATTO FOTO AEREA



INDIVIDUAZIONE UMI-UE

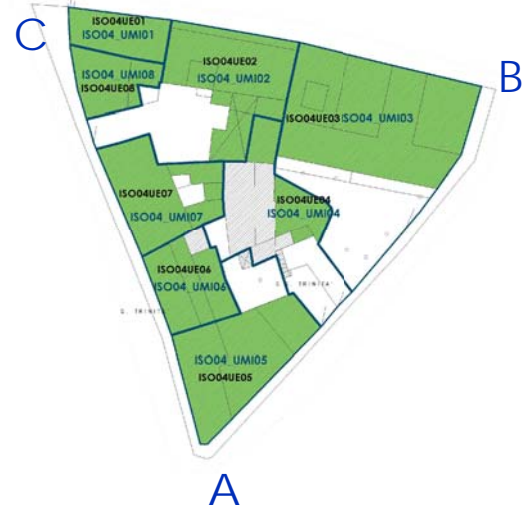

CATASTO STORICO 1900

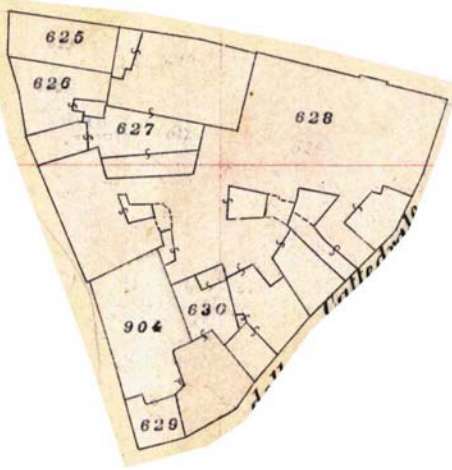

CATASTO ATTUALE



ELEMENTI DI VARIAZIONE

- Non piu' esistenti
- Superfici nuove e/o modificate

