


Piano Particolareggiato del Centro Storico di Oristano

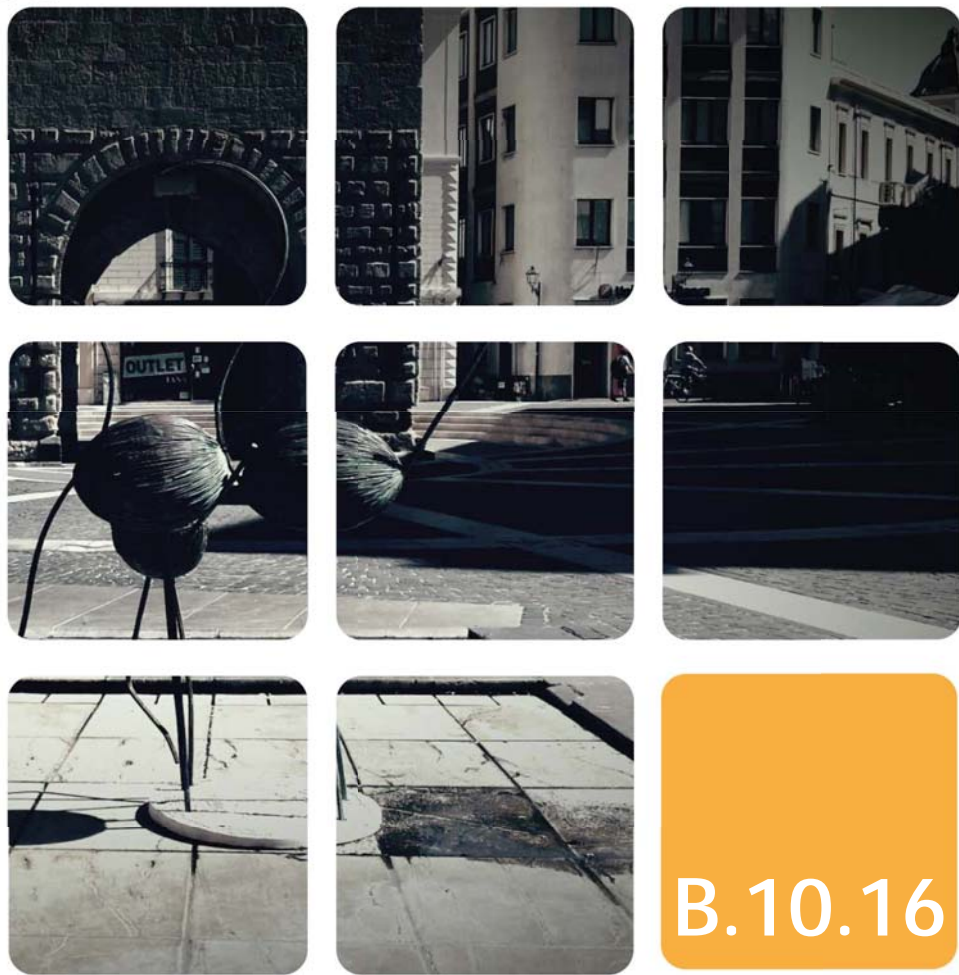

Sviluppo dell'isolato 16

Sindaco | Guido Tendas
Assessore all'Urbanistica | Filippo Uras
Dirigente - RUP | Giuseppe Pinna





Progettisti del Piano
Massimo Carta
Enrica Campus
Alberto Loche
Giuseppe Loche
Stefania Rizzotti (LDP Studio)
Emanuele Tendas

Consulenti
sistema informativo
Luca Gentili (LDP Studio)
assetto storico-culturale
Silvia Oppo
partecipazione
Anna Pittorru
assetto economico
Paola Perseu

Collaboratori
Grazia Busio
Giorgio Marongiu
Claudia Melli
Claudia Pintor

| | | |
|-------------|---|-----------|
| Giugno 2015 | Approvazione Del. C.C. n.27 del 22/03/2017 | Revisione |
|-------------|---|-----------|

Comune di Oristano
Settore Sviluppo del Territorio

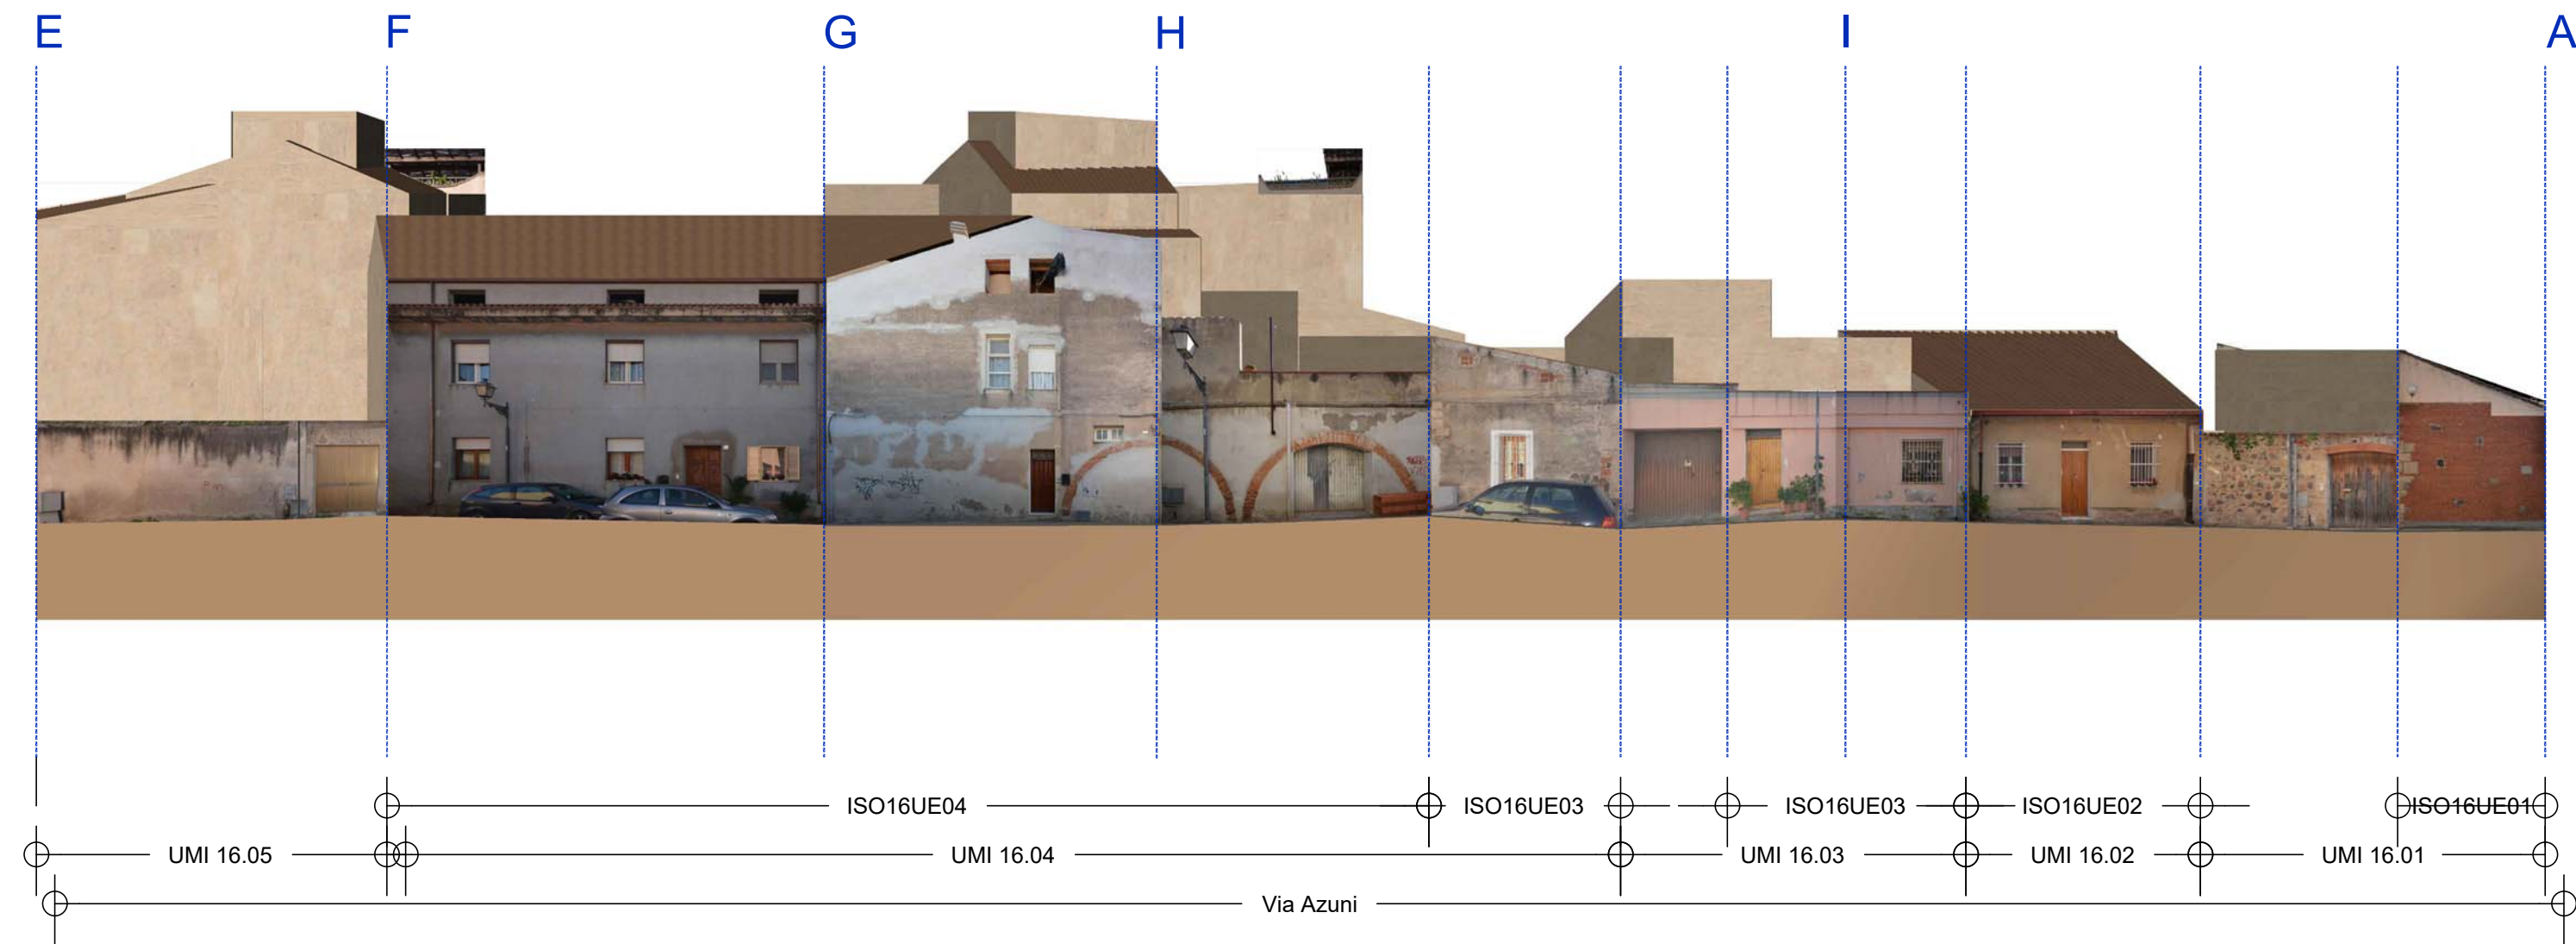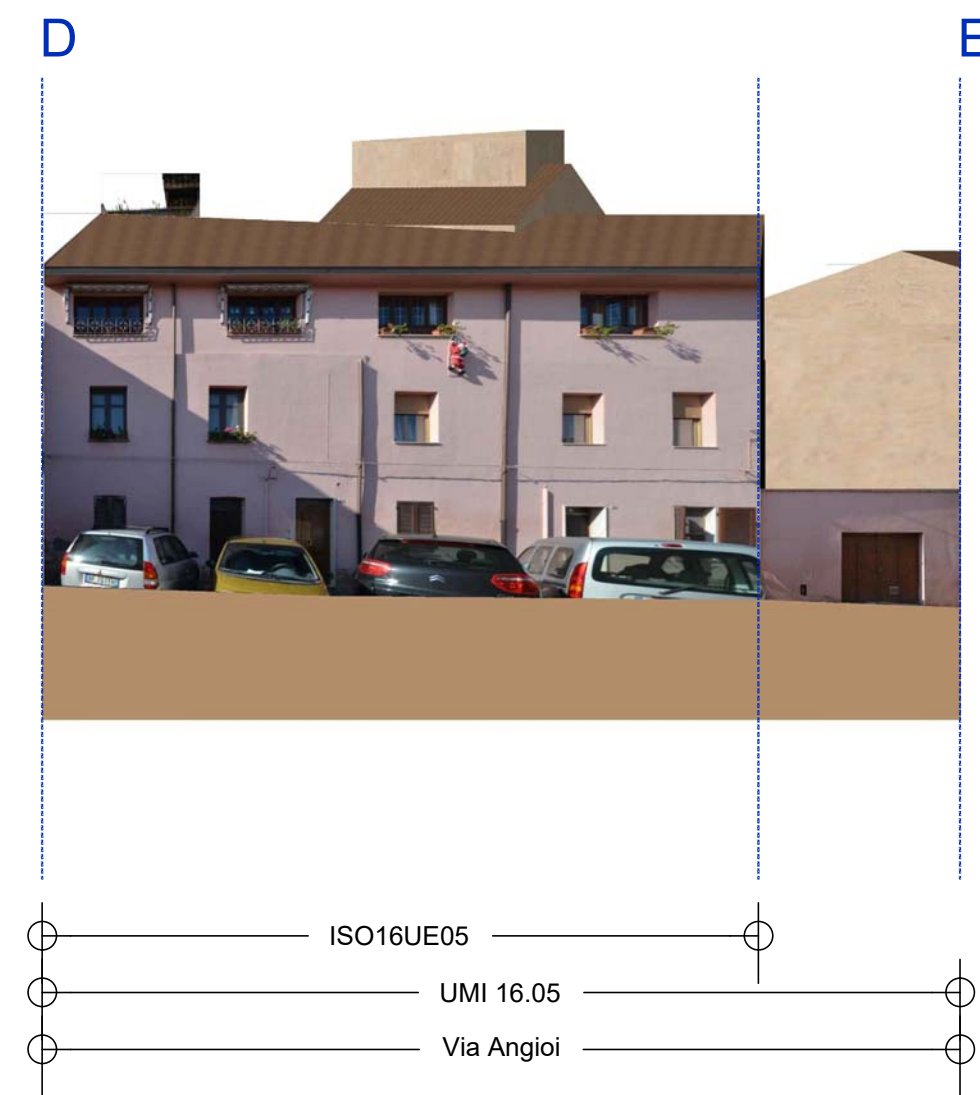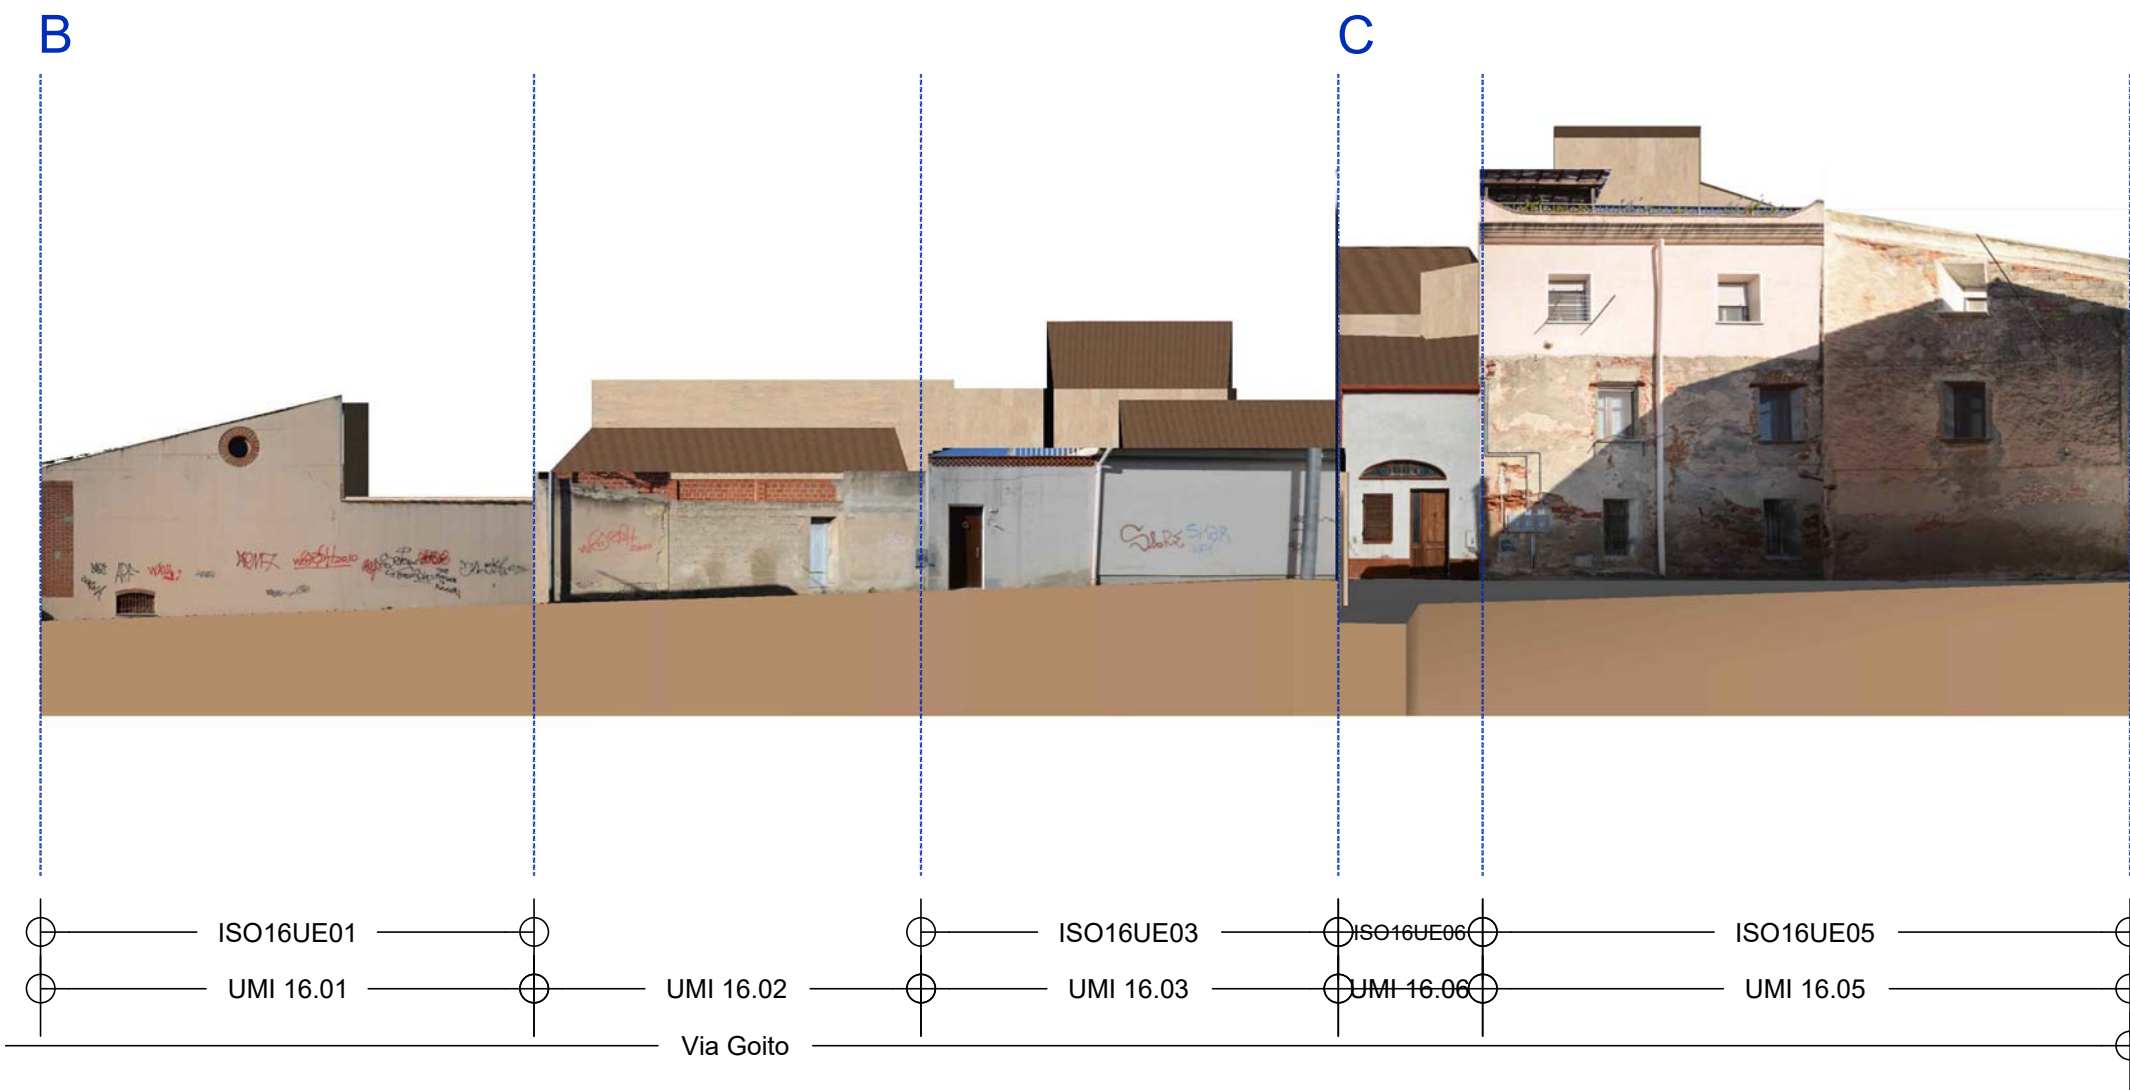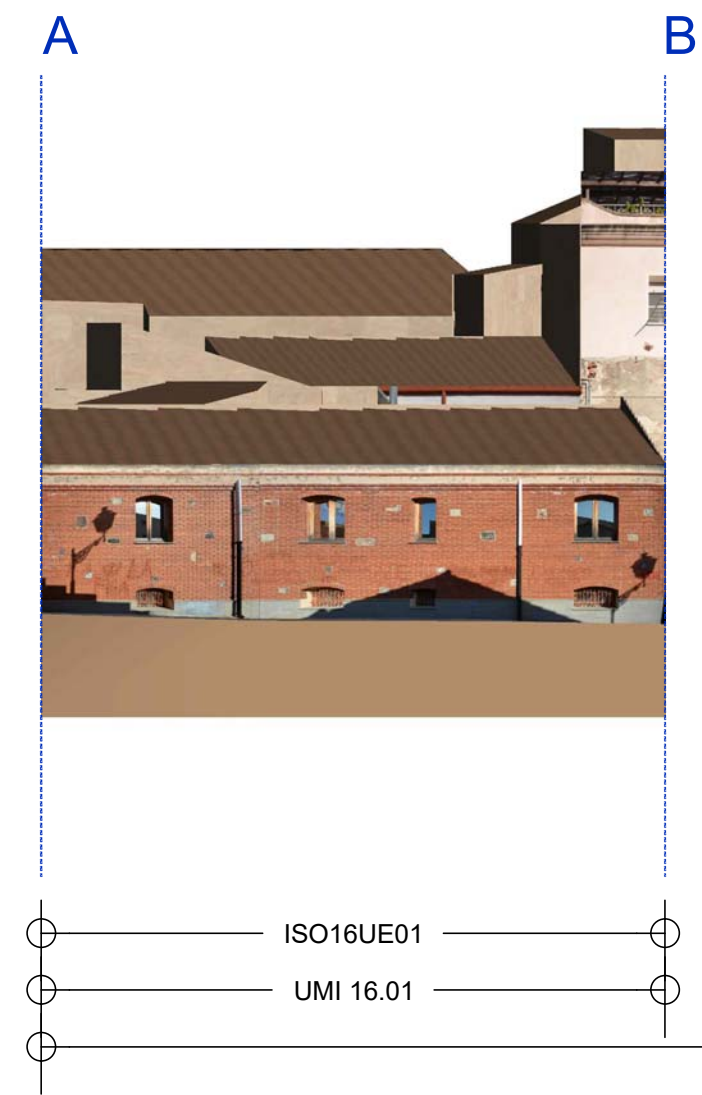

Fonti e Riferimenti
Elaborazione rilievo fotografico, restituzione fronti, dati numerici
Compucart, 2012
Restituzione grafica: G. Busio, G. Marongiu, C. Pintor, 2015



DATI TECNICI ISOLATO 16

| | |
|-----------------------------|---------|
| Superficie Totale (mq) | 2105.57 |
| Superficie Coperta (mq) | 916.57 |
| Superficie non Coperta (mq) | 1143.87 |
| Volume Totale (mc) | 5714.95 |
| Altezza massima (m) | 12.10 |

