

Piano Particolareggiato del Centro Storico di Oristano



Sviluppo dell'isolato 51

Sindaco | Guido Tendas  
Assessore all'Urbanistica | Filippo Uras  
Dirigente - RUP | Giuseppe Pinna

Progettisti del Piano

Massimo Carta  
Enrica Campus  
Alberto Leche  
Giuseppe Leche  
Stefania Rizzotti (LDP Studio)  
Emanuele Tendas

Consulenti


sistema informativo  
Luca Gentili (LDP Studio)  
gestione spaziale-culturale  
Silvia Oppo  
partecipazione  
Anna Pittoru  
registro socio-economico  
Paola Perseu

Collaboratori

Gratia Busio  
Giorgio Marongiu  
Claudia Melli  
Claudia Pintor

Giugno 2015	Approvazione Del. C.C. n. 27 del 22/03/2017	Risultato post-osservazioni maggio 2017
-------------	--	--

Comune di Oristano  
Settore Sviluppo del Territorio

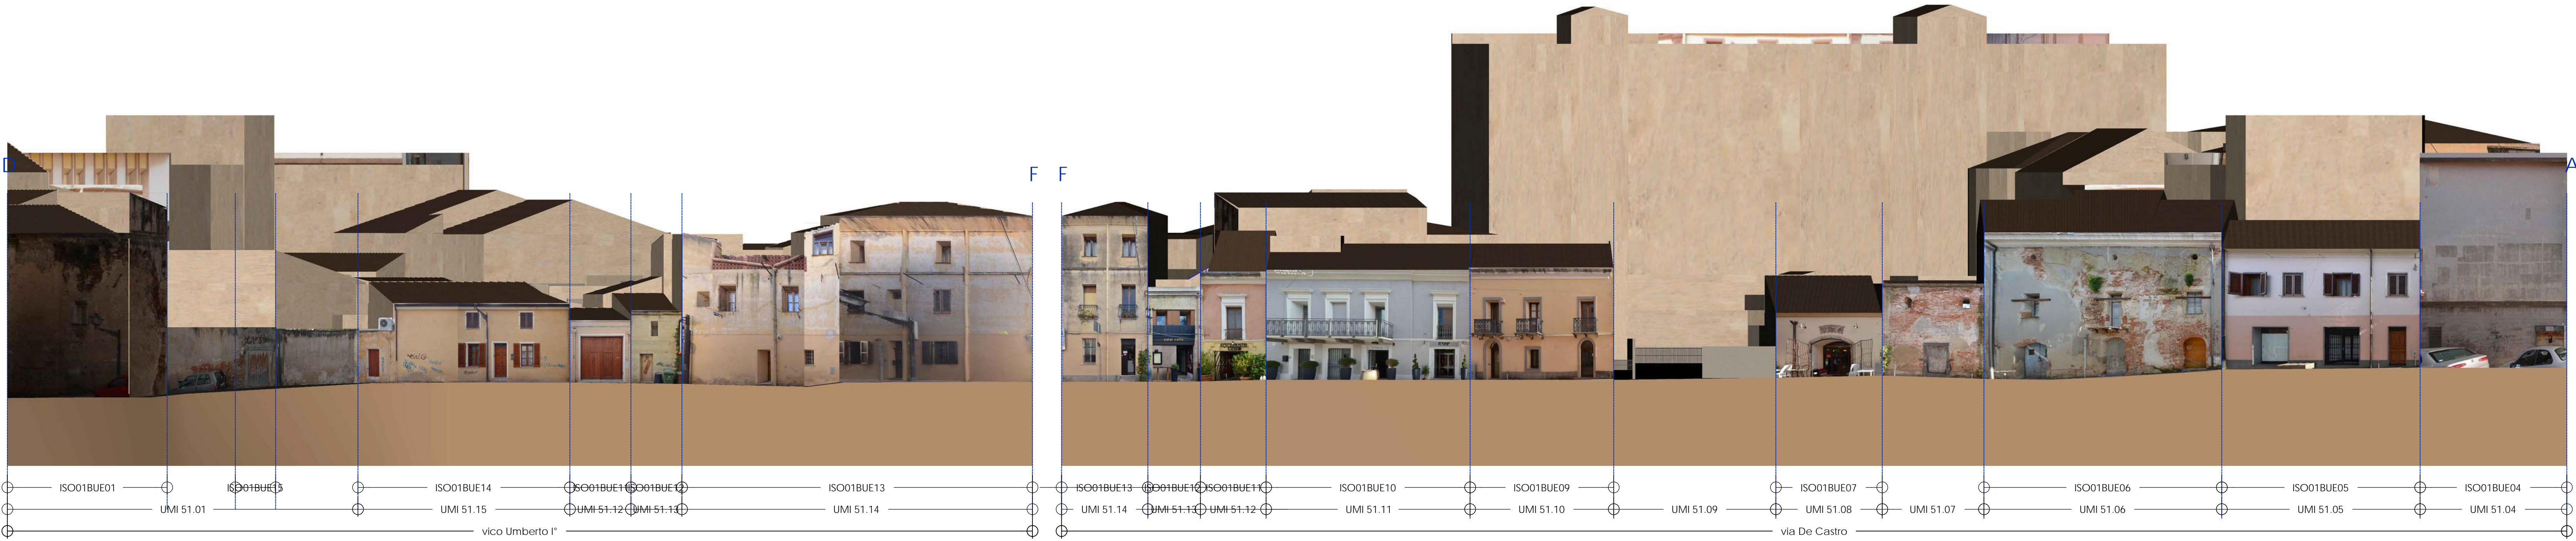

Fonti e Riferimenti  
Elaborazione rilievo fotografico, restituzione fronti, dati numerici  
Compuart, 2012  
Restituzione grafica: G. Busio, G. Marongiu, C. Pintor, 2015




DATI TECNICI ISOLATO 58

Superficie Totale (mq)	9849.00
Superficie Coperta (mq)	5294.62
Superficie non Coperta (mq)	4554.38
Volume Totale (mc)	62691.08
Altezza massima (m)	25.98


ESTRAITTO FOTO AEREA



INDIVIDUAZIONE UMI-UE

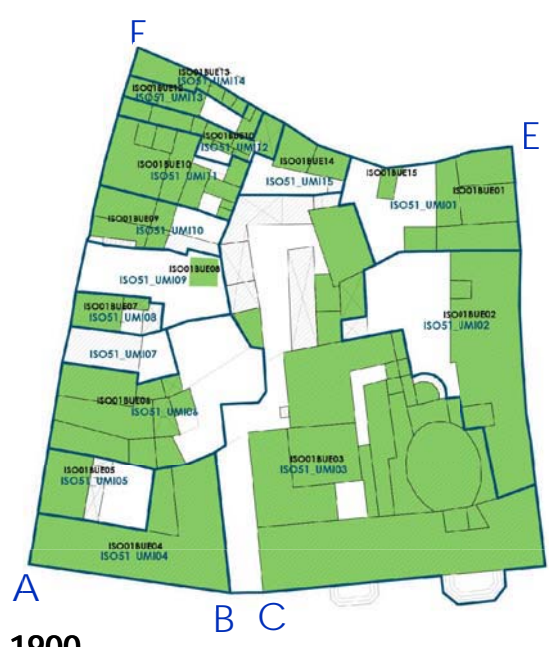

CATASTO STORICO 1900

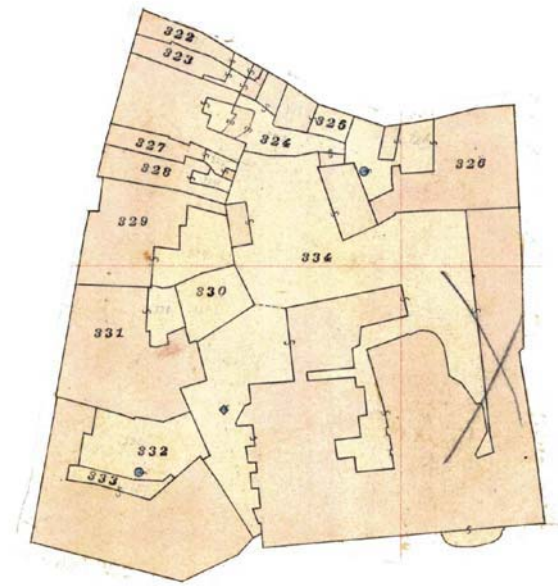

CATASTO ATTUALE



ELEMENTI DI VARIAZIONE

- Non più esistenti
- Superfici nuove e/o modificate

