


LOTTIZZAZIONE BORGO VERDE - TAVOLA 09 - SCHEMA IMPIANTO SCARICO ACQUE BIANCHE

PLANIMETRIA GENERALE RETE ACQUE BIANCHE

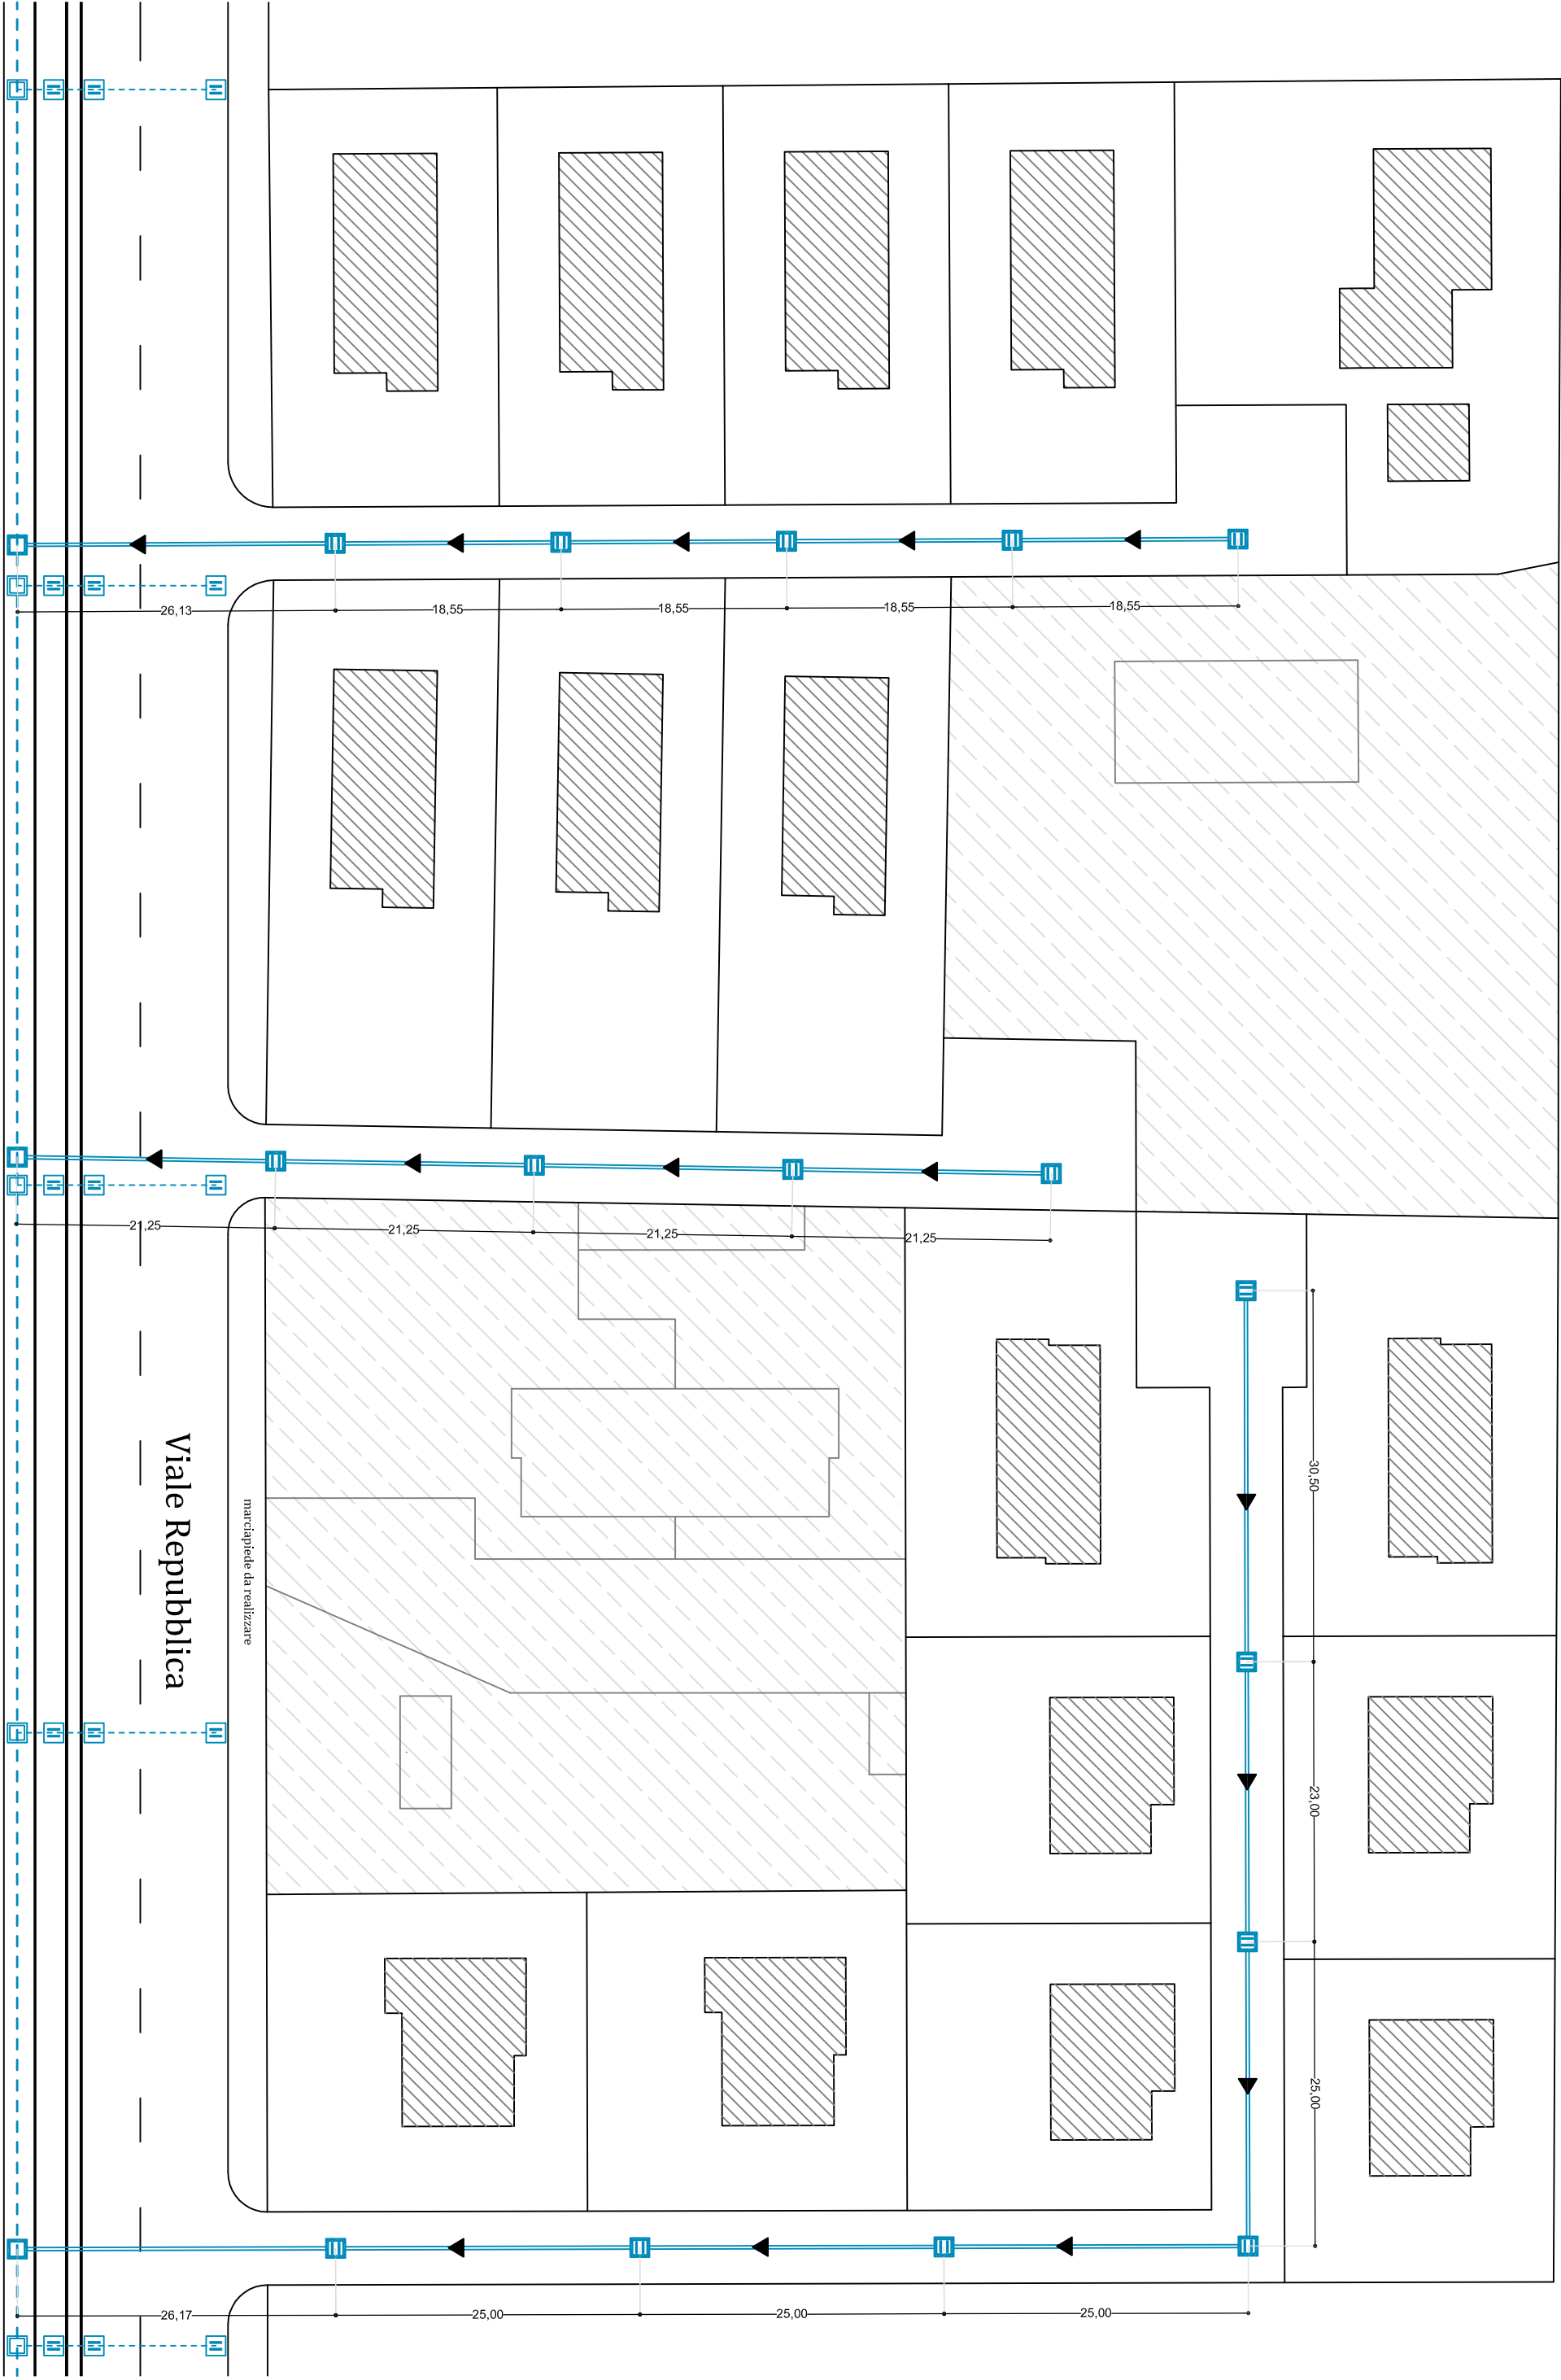

LEGENDA:

- RETE ACQUE METEORICHE Ø 300 (VALE REPUBBLICA)

ESISTENTE
- POZZETTO RETE ACQUE METEORICHE

ESISTENTE
- CADITOIA RETE ACQUE METEORICHE

ESISTENTE
- NUOVA RETE ACQUE METEORICHE Ø 315 TIPO SN

IN PROGETTO
- NUOVO POZZETTO RETE ACQUE METEORICHE


IN PROGETTO
- NUOVO POZZETTO 60 X 60 CON CADITOIA

IN PROGETTO
- VERSO DEFLUSSO


IN PROGETTO

PARTICOLARI COSTRUTTIVI POZZETTO ISPEZIONE
IN LINEA IMMISSIONE CADITOIA RETE ESISTENTE
SU VIALE REPUBBLICA


SEZIONE LONGITUDINALE

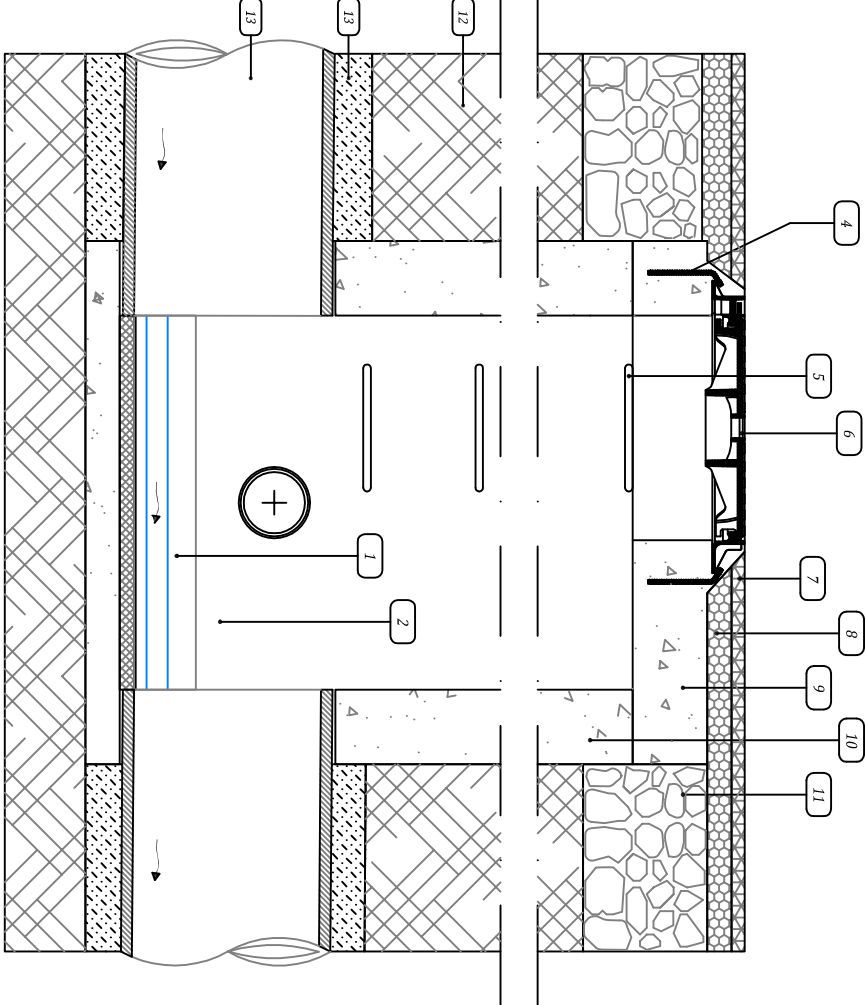


SEZIONE TRASVERSALE

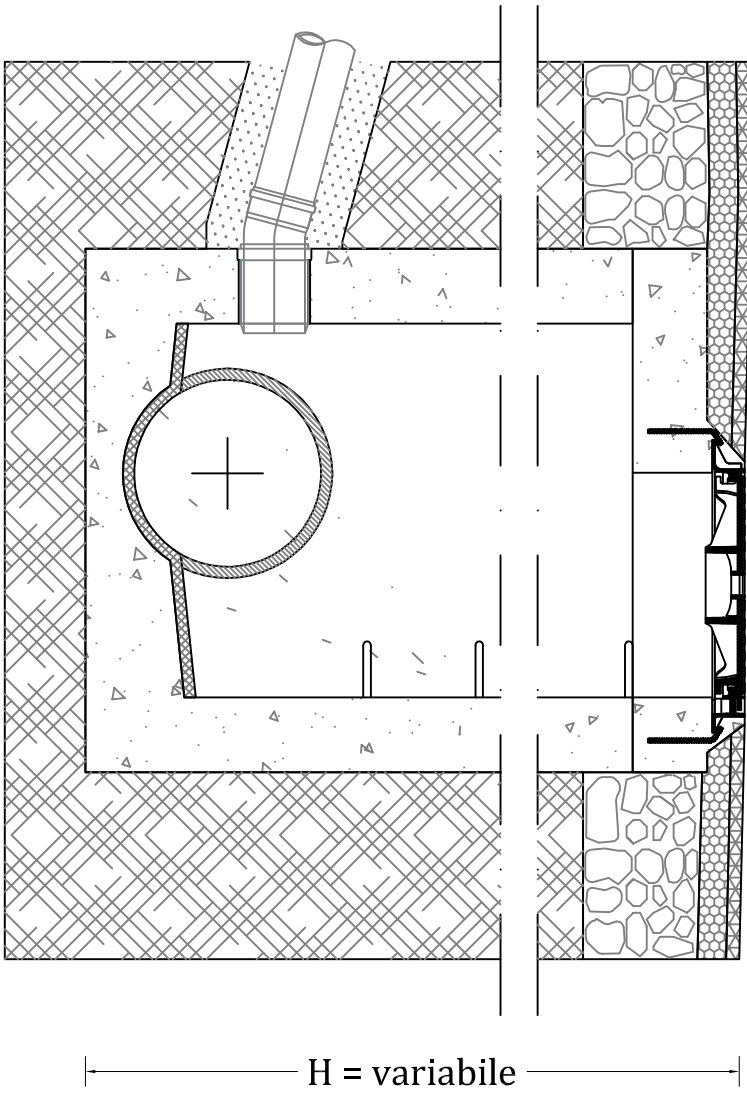

PARTICOLARI COSTRUTTIVI CADITOIA STRADA PRIVATA
(NUOVA CONDOTTA DI SCARICO ACQUE METEORICHE IN PROGETTO)

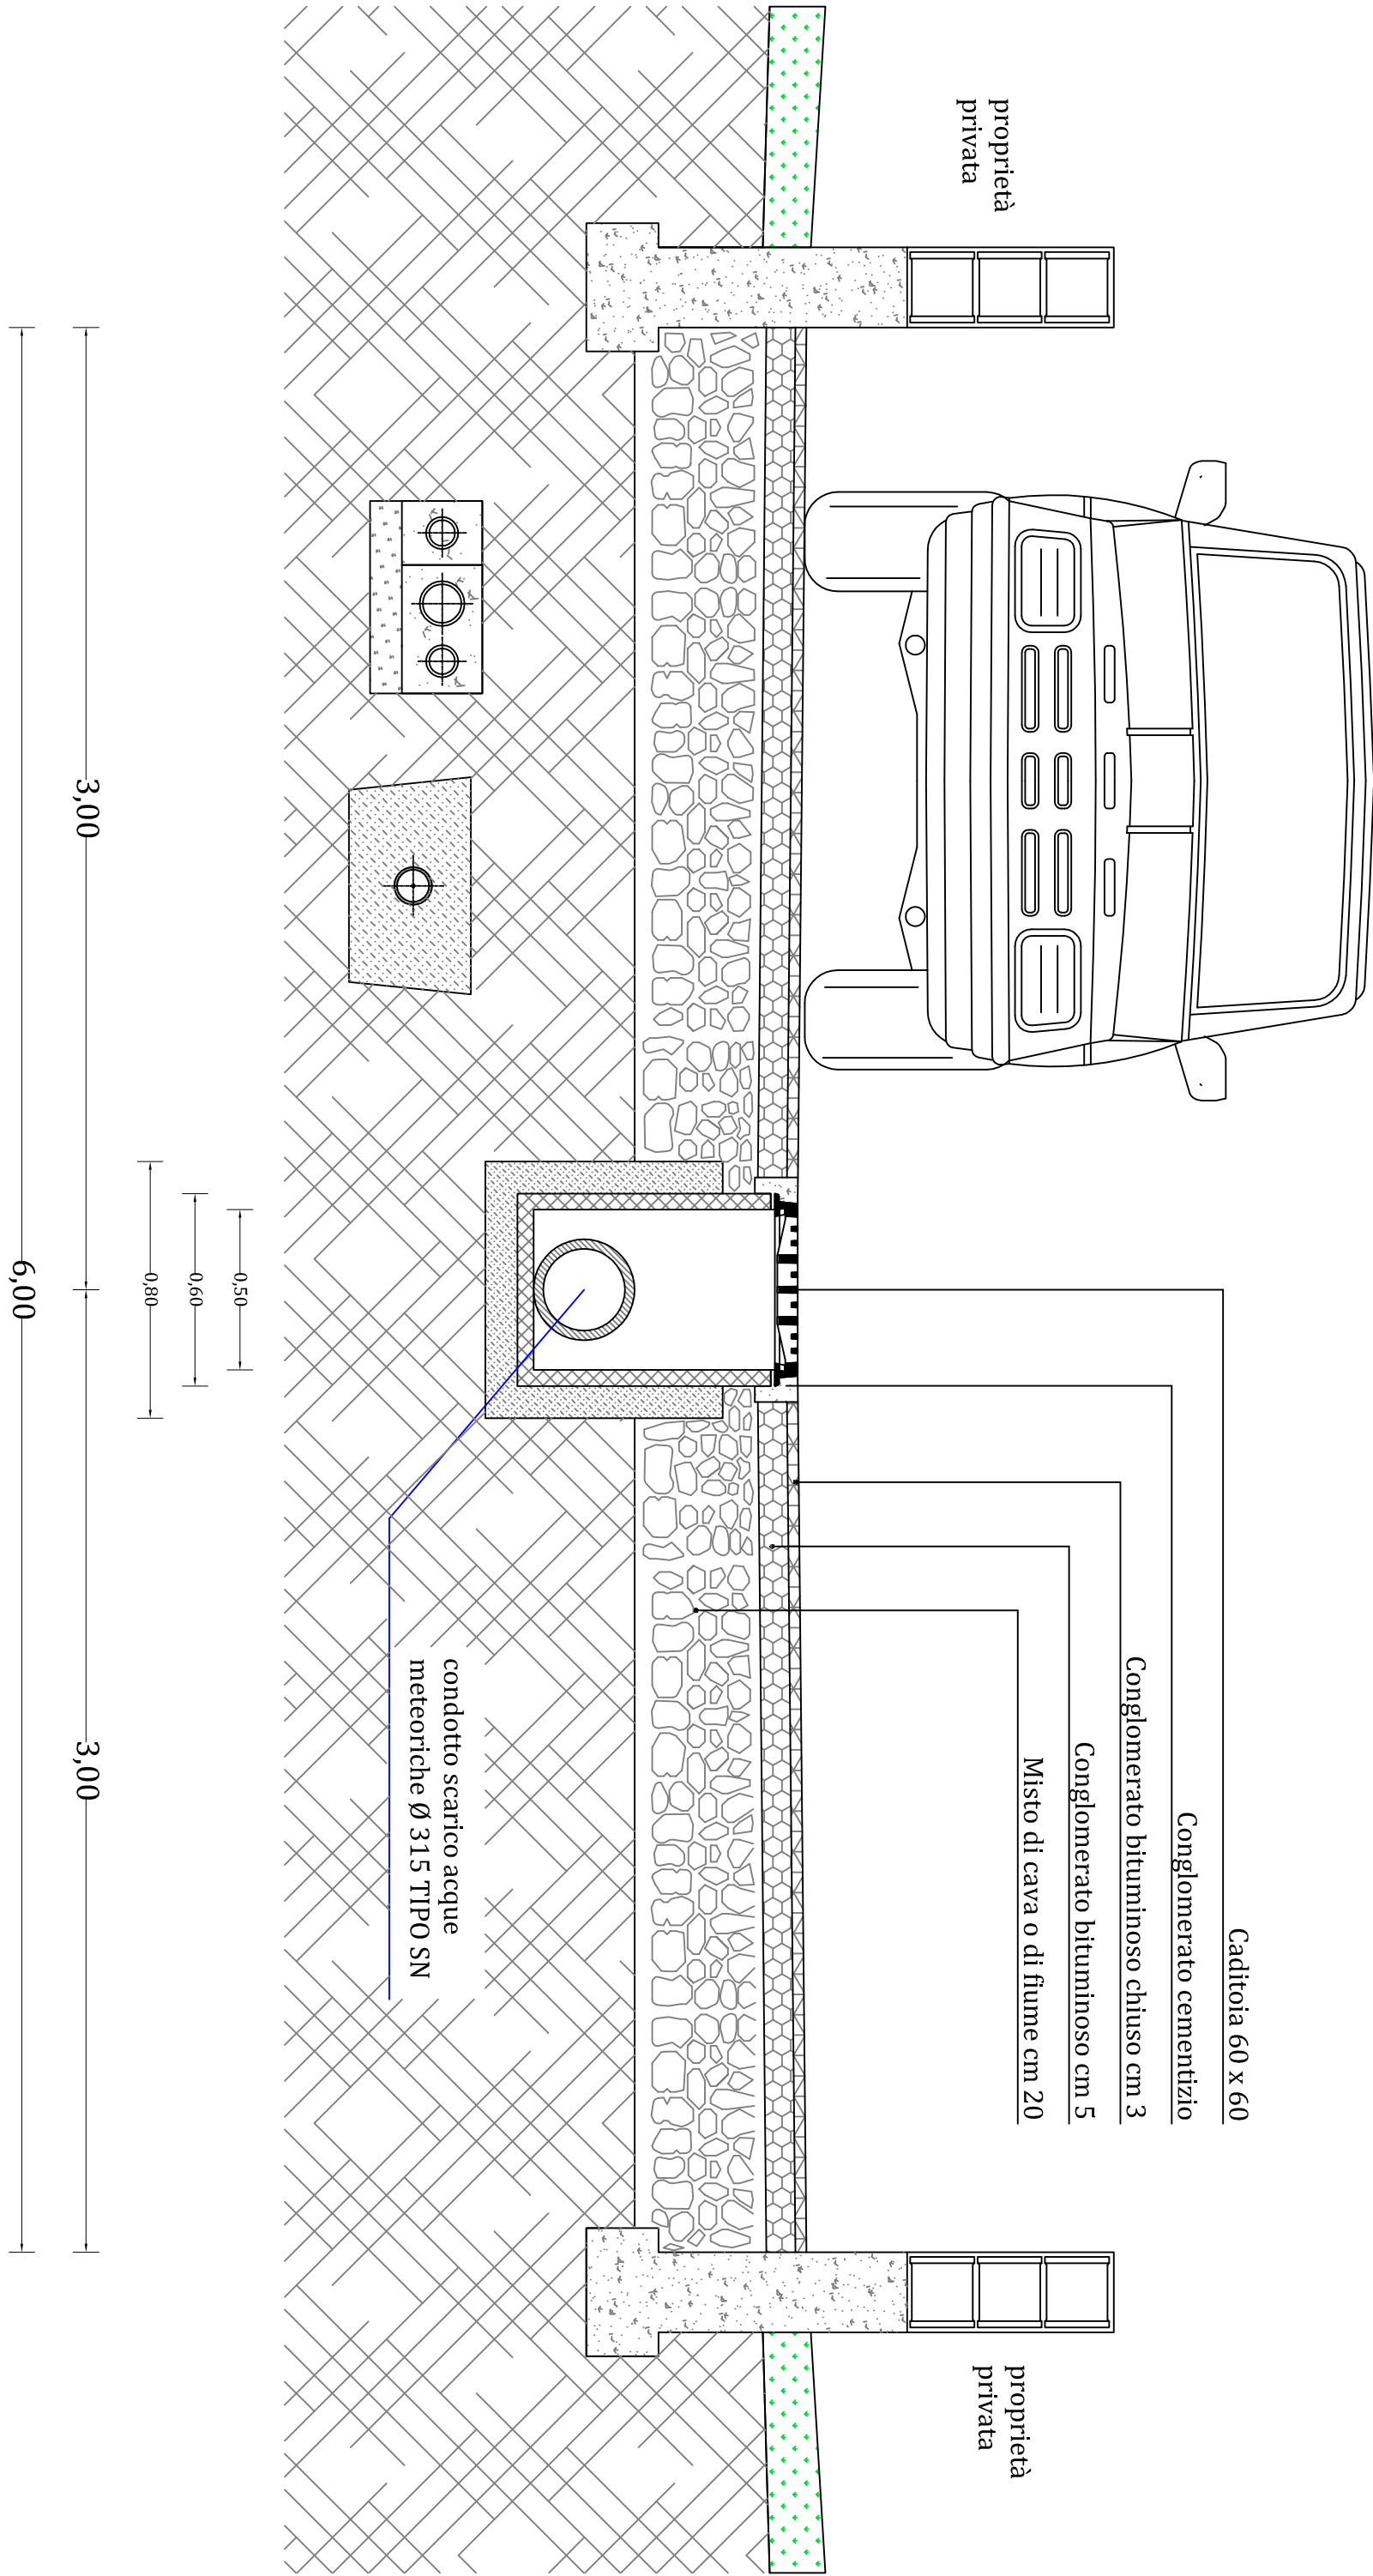

PIANTA

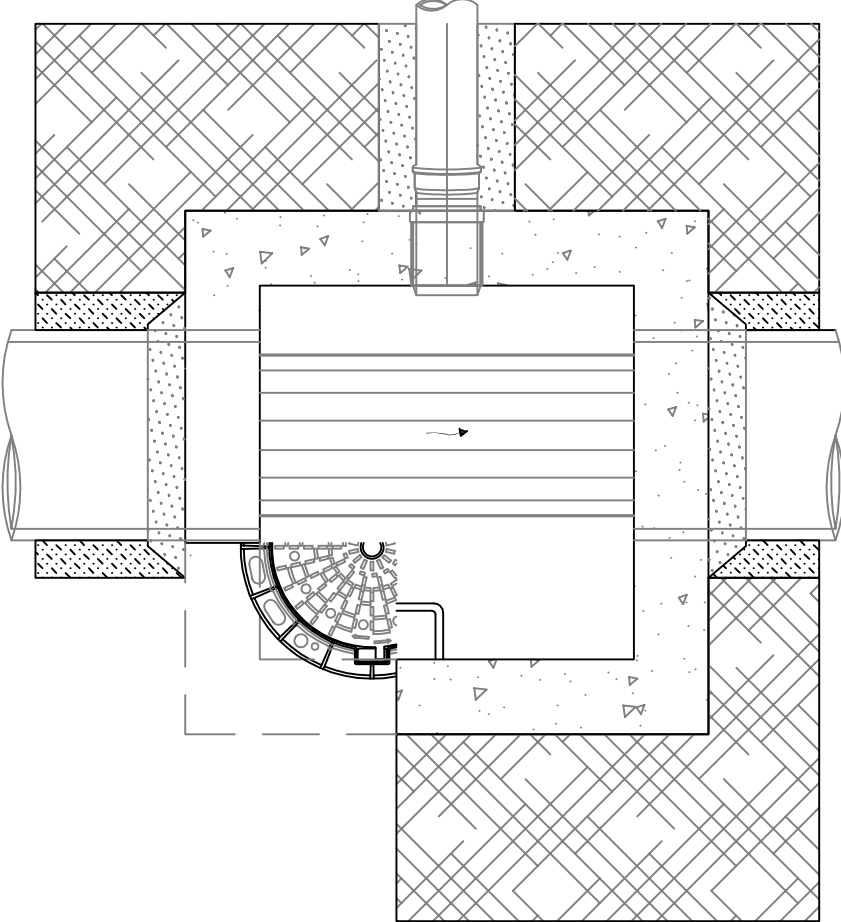

Progettista	Titolo e Firma del Progettista		
ST5 Studio Tecnico via Torbeto Falliti n. 14 - 09170 Oristano (OR) Tel. 340.9938608 sts.studio.or@gmail.com Arch. Avon Murgia via Cagliari n. 165 - 09170 Oristano (OR) Tel. 328.0532861 aromurgia@hotmail.com			
Comittente	Firma Committenti		
- Sig. Giorgio FIGUS _____ - Sig. Antonio DESSI _____ - Sig. Ivan ARANGINO _____ - Sig.ra Cristiana MELIS _____ - Sig. Sandro MELIS _____			
Progetto			
PIANO DI LOTTIZZAZIONE CONVENZIONATA, DENOMINATO BORGO VERDE, "ABBITO AD IMPIANTO ZERO", AREA ORISTANO NORD-OVEST - VIALE REPUBBLICA - ORISTANO			
Oggetto Tavola	Tavola		
SCHEMA IMPIANTO SCARICO ACQUE BIANCHE - planimetria generale - sezione stradale - particolari costruttivi pozzetti acque bianche			
Collaboratori			
- Geom. Davide Pulisci			
Codice Documento	Scala di Progetto	Data emissione	
- 003,lot1-Sa.Roda.2016	1:500 - 1:200 - 1:100	28.06.2016	