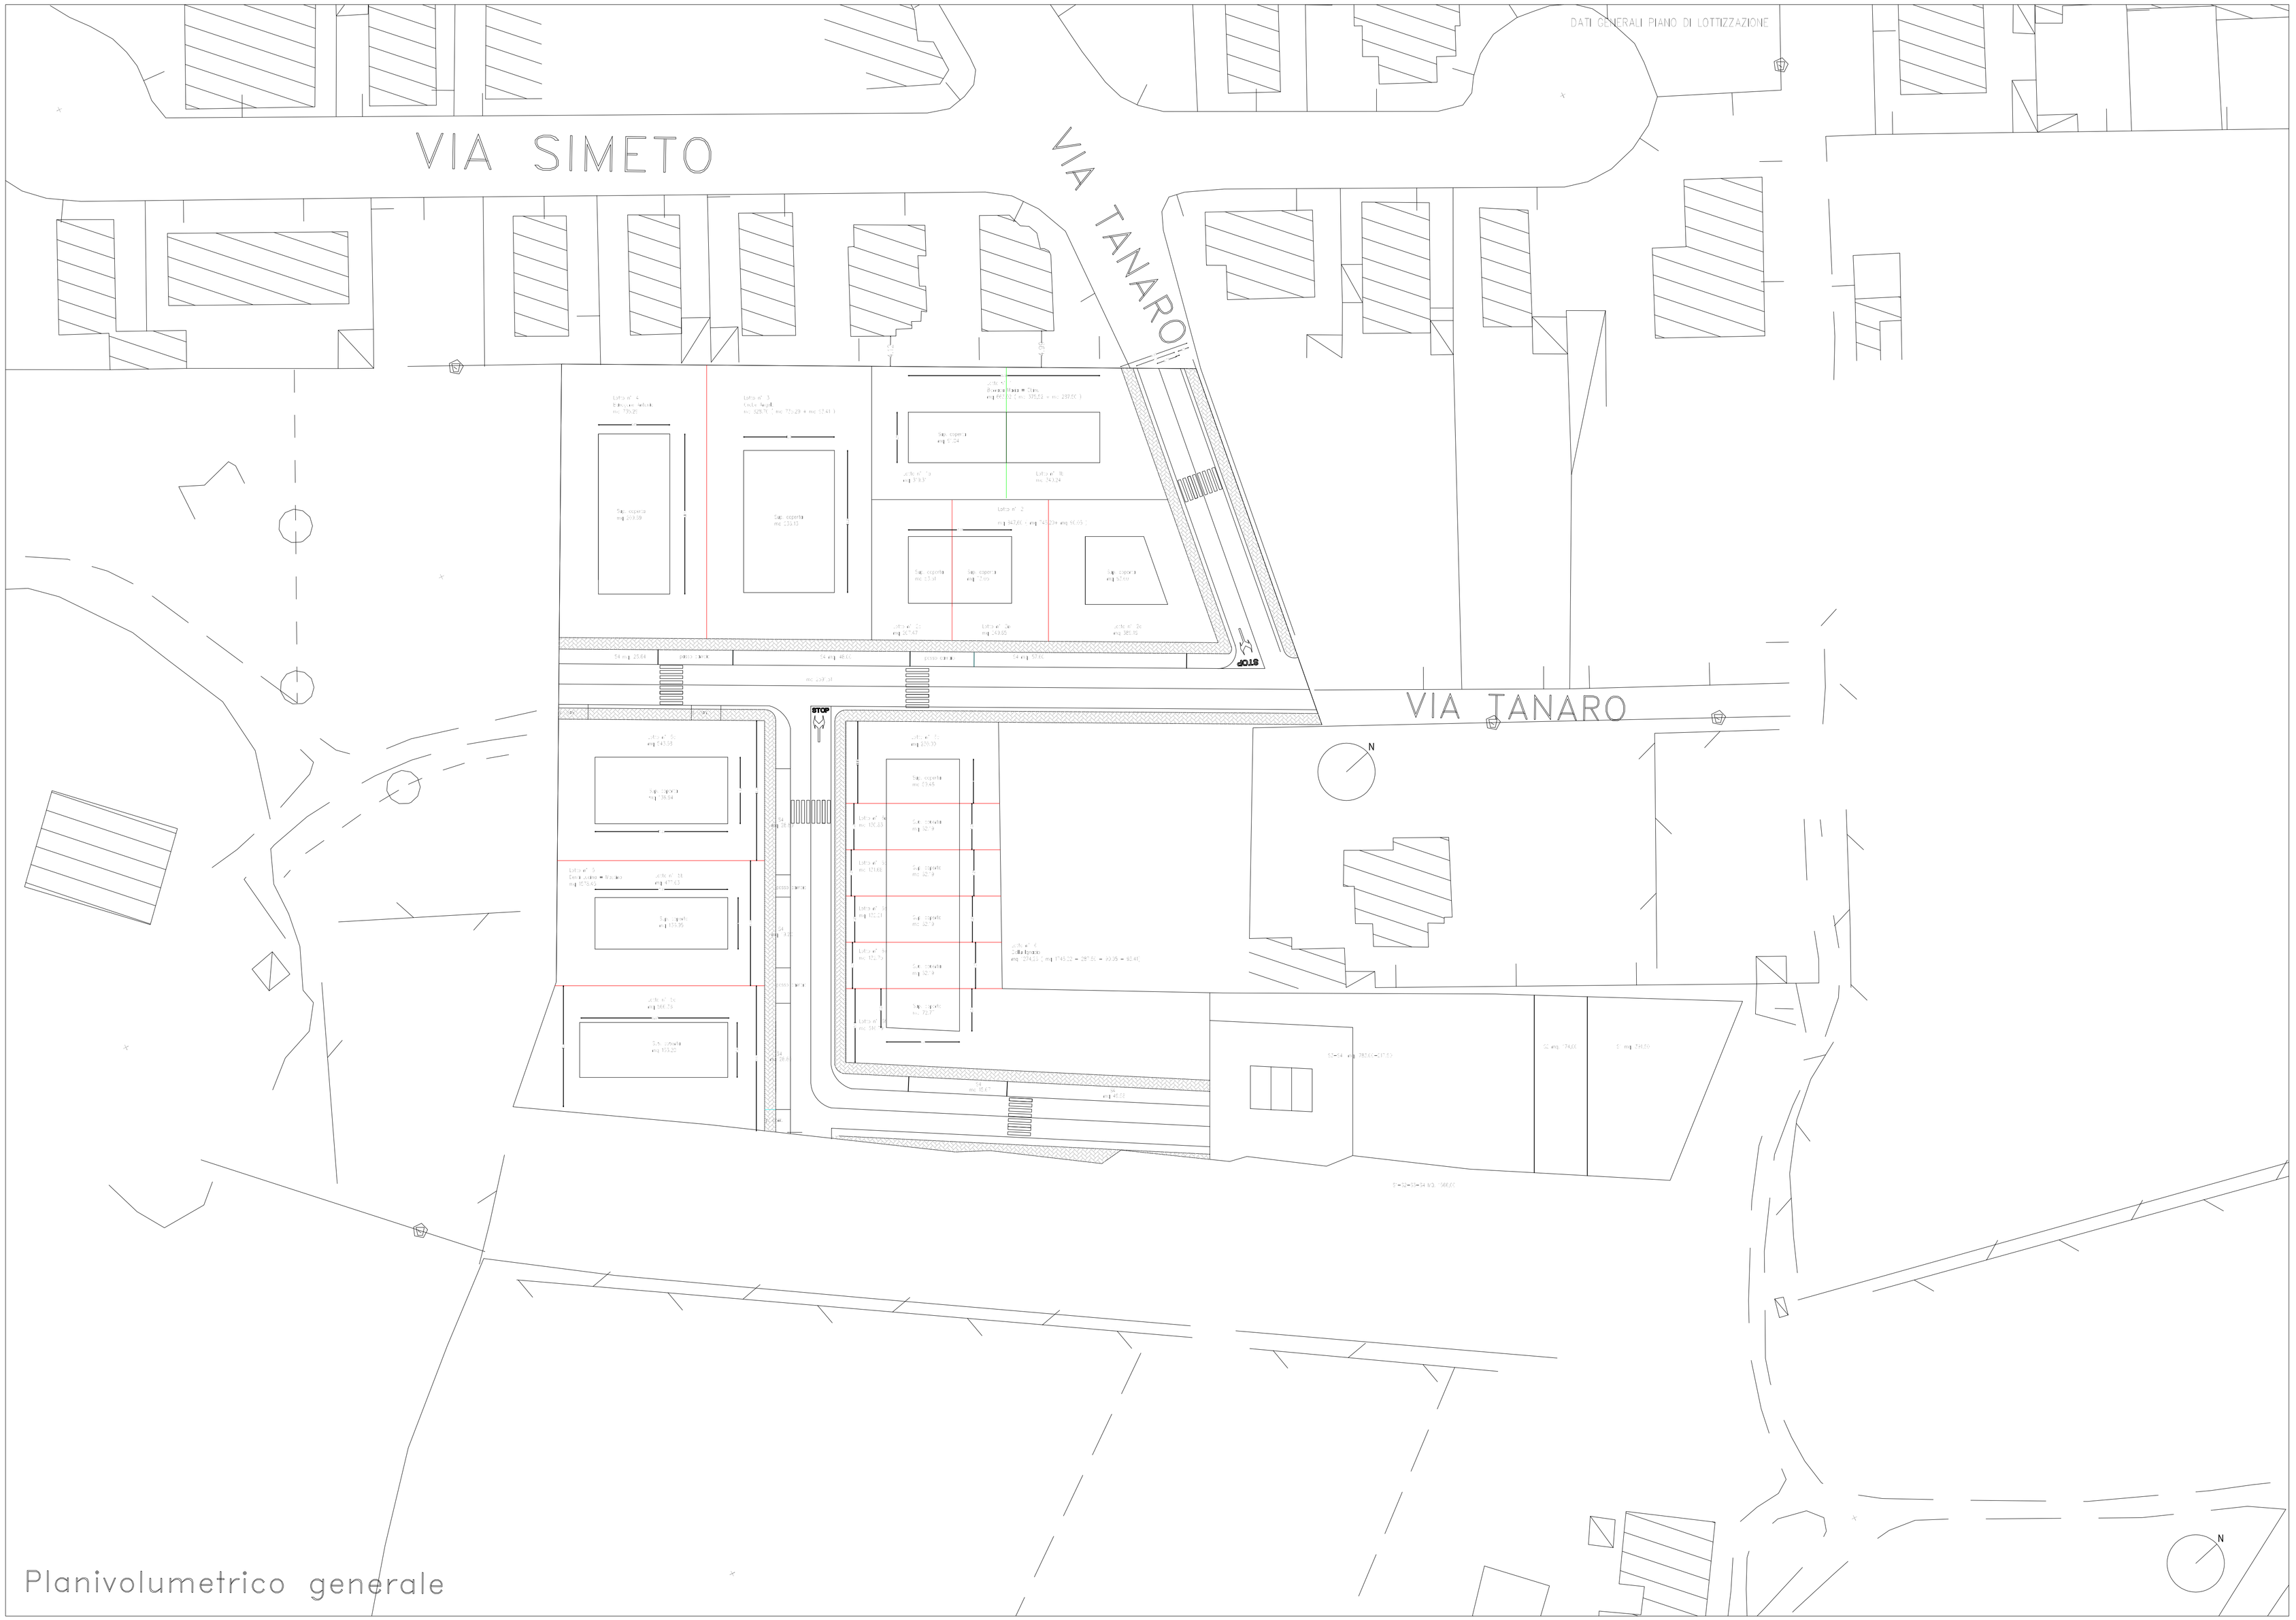

Planivolumetrico generale

COMUNE DI ORISTANO

PROGETTO
PROGETTO DI LOTTIZZAZIONE SITA IN VIA TANARO AD ORISTANO

COMMITTENTE
SIG. RI
Obinu, Serra, Crobe, Baragone, Mastinu, Collu

PROGETTISTI
Arch. Aron Murgia
Via Cagliari 165 Oristano
tel/fax 0783300375 cell. 3280552861
e-mail aronmurgia@hotmail.com a.murgia@archor.it

Parte idrogeologica
ing. Massimo Sanna

Parte impiantistica e strutturale e rilievi
P.I. Roberto Contu

ELABORATO
PLANIVOLUMETRICO

COMMITTENTE

PROGETTISTI

SCALA	DATA	ELABORATO
1:400	GENNAIO 2014	04