

PROGETTAZIONE URBANISTICA Dott.Geom. Valterio Ezio Delugas
Studio Tecnico - Via Nazario Sauro n.11 - Fordongianus (OR) - tel. 0783 030154 - 328517249



COMUNE DI ORISTANO

Provincia di OR

PROGETTAZIONE URBANISTICA

PIANO DI LOTTIZZAZIONE "CHIRIGHEDDU"

PROGETTO ESECUTIVO

TAVOLA 9 PLANIMETRIA FOGNATURE ACQUE BIANCHE

Progettista:
Dott.Geom. Valterio E. DELUGAS

Committenti:
Raimondo MUGHEDDU

Andrea MANCA

Laura SICHINTU

Fabrizio CROBU

Renzo LEDDA

Ivo BULLEZAS


Responsabile dell'Urbanistica:
Ing. Michele SCANU

Sindaco:
Giulio TENDAS

Data: OTTOBRE 2014

PLANIMETRIA

Sc.1:500

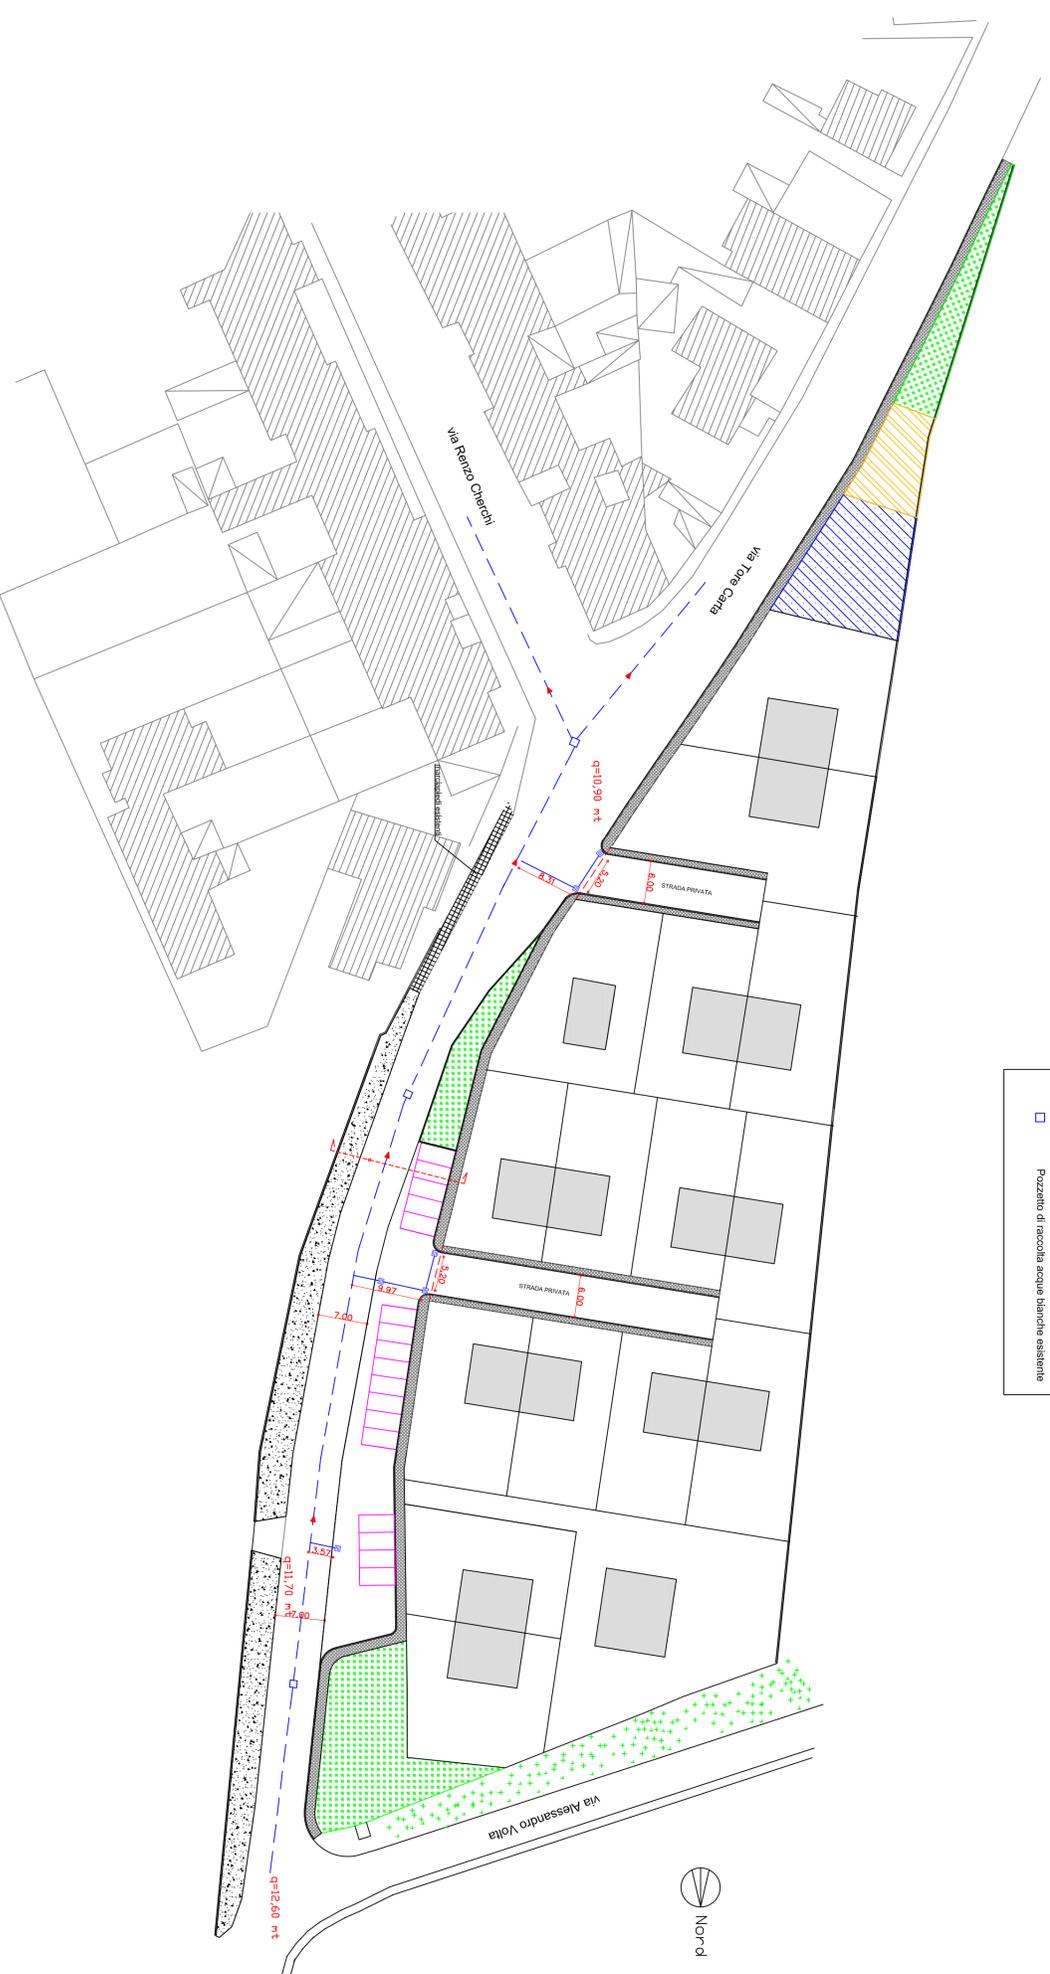

LEGENDA

RETE ACQUE BIANCHE

-  Collettore acque bianche in PVC Ø 200
-  Collettore acque bianche assistite
-  Canicola in progetto (n° 6)
-  Pozzetto di raccolta acque bianche assistite