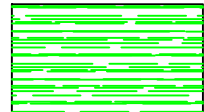
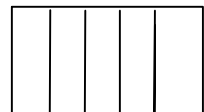
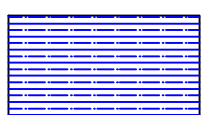


LEGENDA


- 


AREA VERDE PUBBLICA - FIGURA A
SUPERFICIE TOTALE = 385,00 MQ
- 

AREA PARCHEGGI - FIGURA B
SUPERFICIE TOTALE = 78,00 MQ
- 

AREA CABINA ELETTRICA - ENEL - FIGURA C
SUPERFICIE TOTALE = 65,00 MQ
- 

AREA DESTINATA A MARCIAPIEDE
SUPERFICIE TOTALE = 827,00 MQ
- 

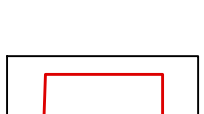
AREA DESTINATA A STRADA
SUPERFICIE TOTALE = 1794,00 MQ
- 

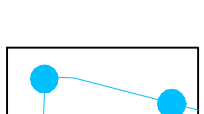EDIFICI PRIVATI LOTTIZZAZIONE (ABITAZIONI)
- 

CONFINE LOTTIZZAZIONE

PLANIMETRIA LOTTIZZAZIONE ZONIZZAZIONE SITUAZIONE IN VARIANTE

SCALA 1:300

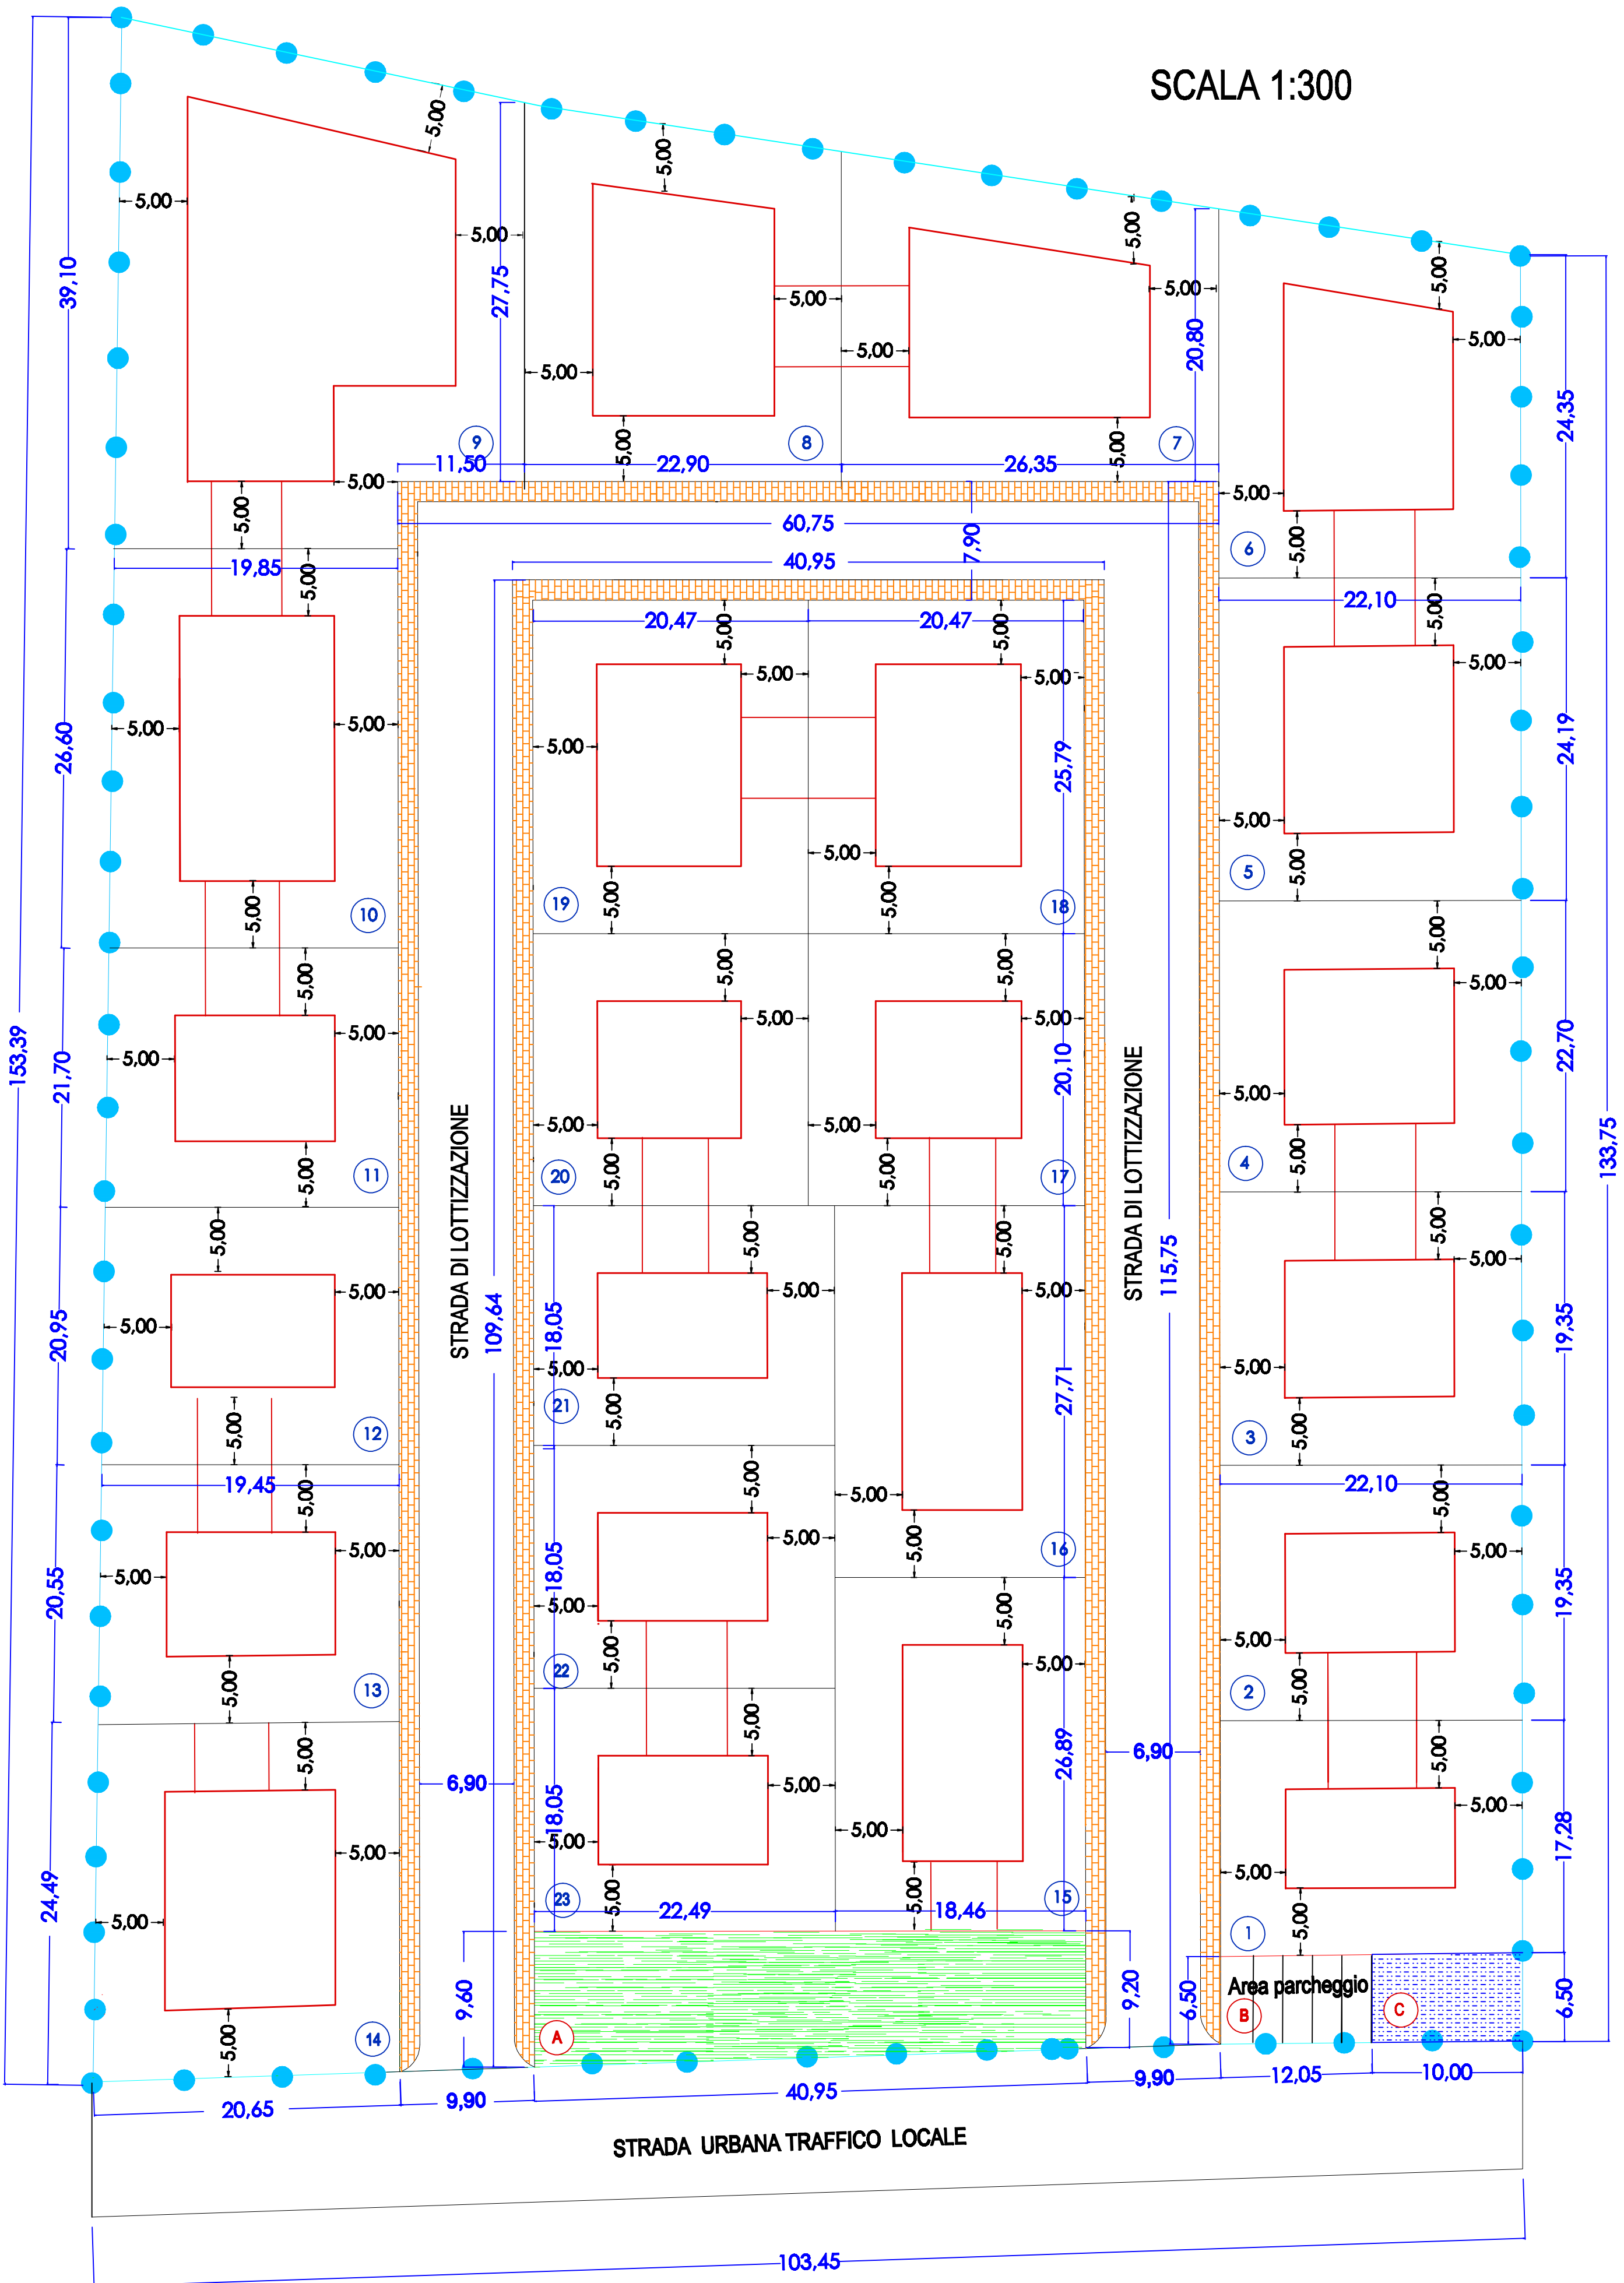

STUDI TECNICI ASSOCIATI TEMPORANEAMENTE

GIUSEPPE SARA INGEGNERE - Ordine Ingegneri di Cagliari n. 458
SALVATORE PINNA GEOMETRA - Collegio Geometri di Cagliari n. 458

COMUNE DI
ORISTANO
PROVINCIA DI ORISTANO

Piano di Lottizzazione privata
Variante in corso d'opera
Prolungamento via Campanelli
In zona C2ru - PUC_OR

Proprietà:	FALCHI Antonino
ATZENI Lucia	FALCHI Carlo
CAMPO Pietro Orazio	GIACOMINA M. Paola
SERCI Matteo	MELIS Fabio
CARTA Greca	MISCALI Marinella
BOGO Giancarlo	MURU Gesualdo
COZZULA Gianluigi	CERA Ilenia
CROBU Susanna	SPADA Alfonso
SADERI CARLA	
MEREU Teresa	

Oggetto:	Scala:	Elaborato n°:
PROGETTO ESECUTIVO	1: 300	2a
Titolo:		
PLANIMETRIA LOTTIZZAZIONE		
ZONIZZAZIONE		
Settembre 2024		
Timbro e firma tecnici progettisti:		