




PLANIMETRIA LOTTIZZAZIONE SISTEMAZIONI ESTERNE
SCALA 1: 300

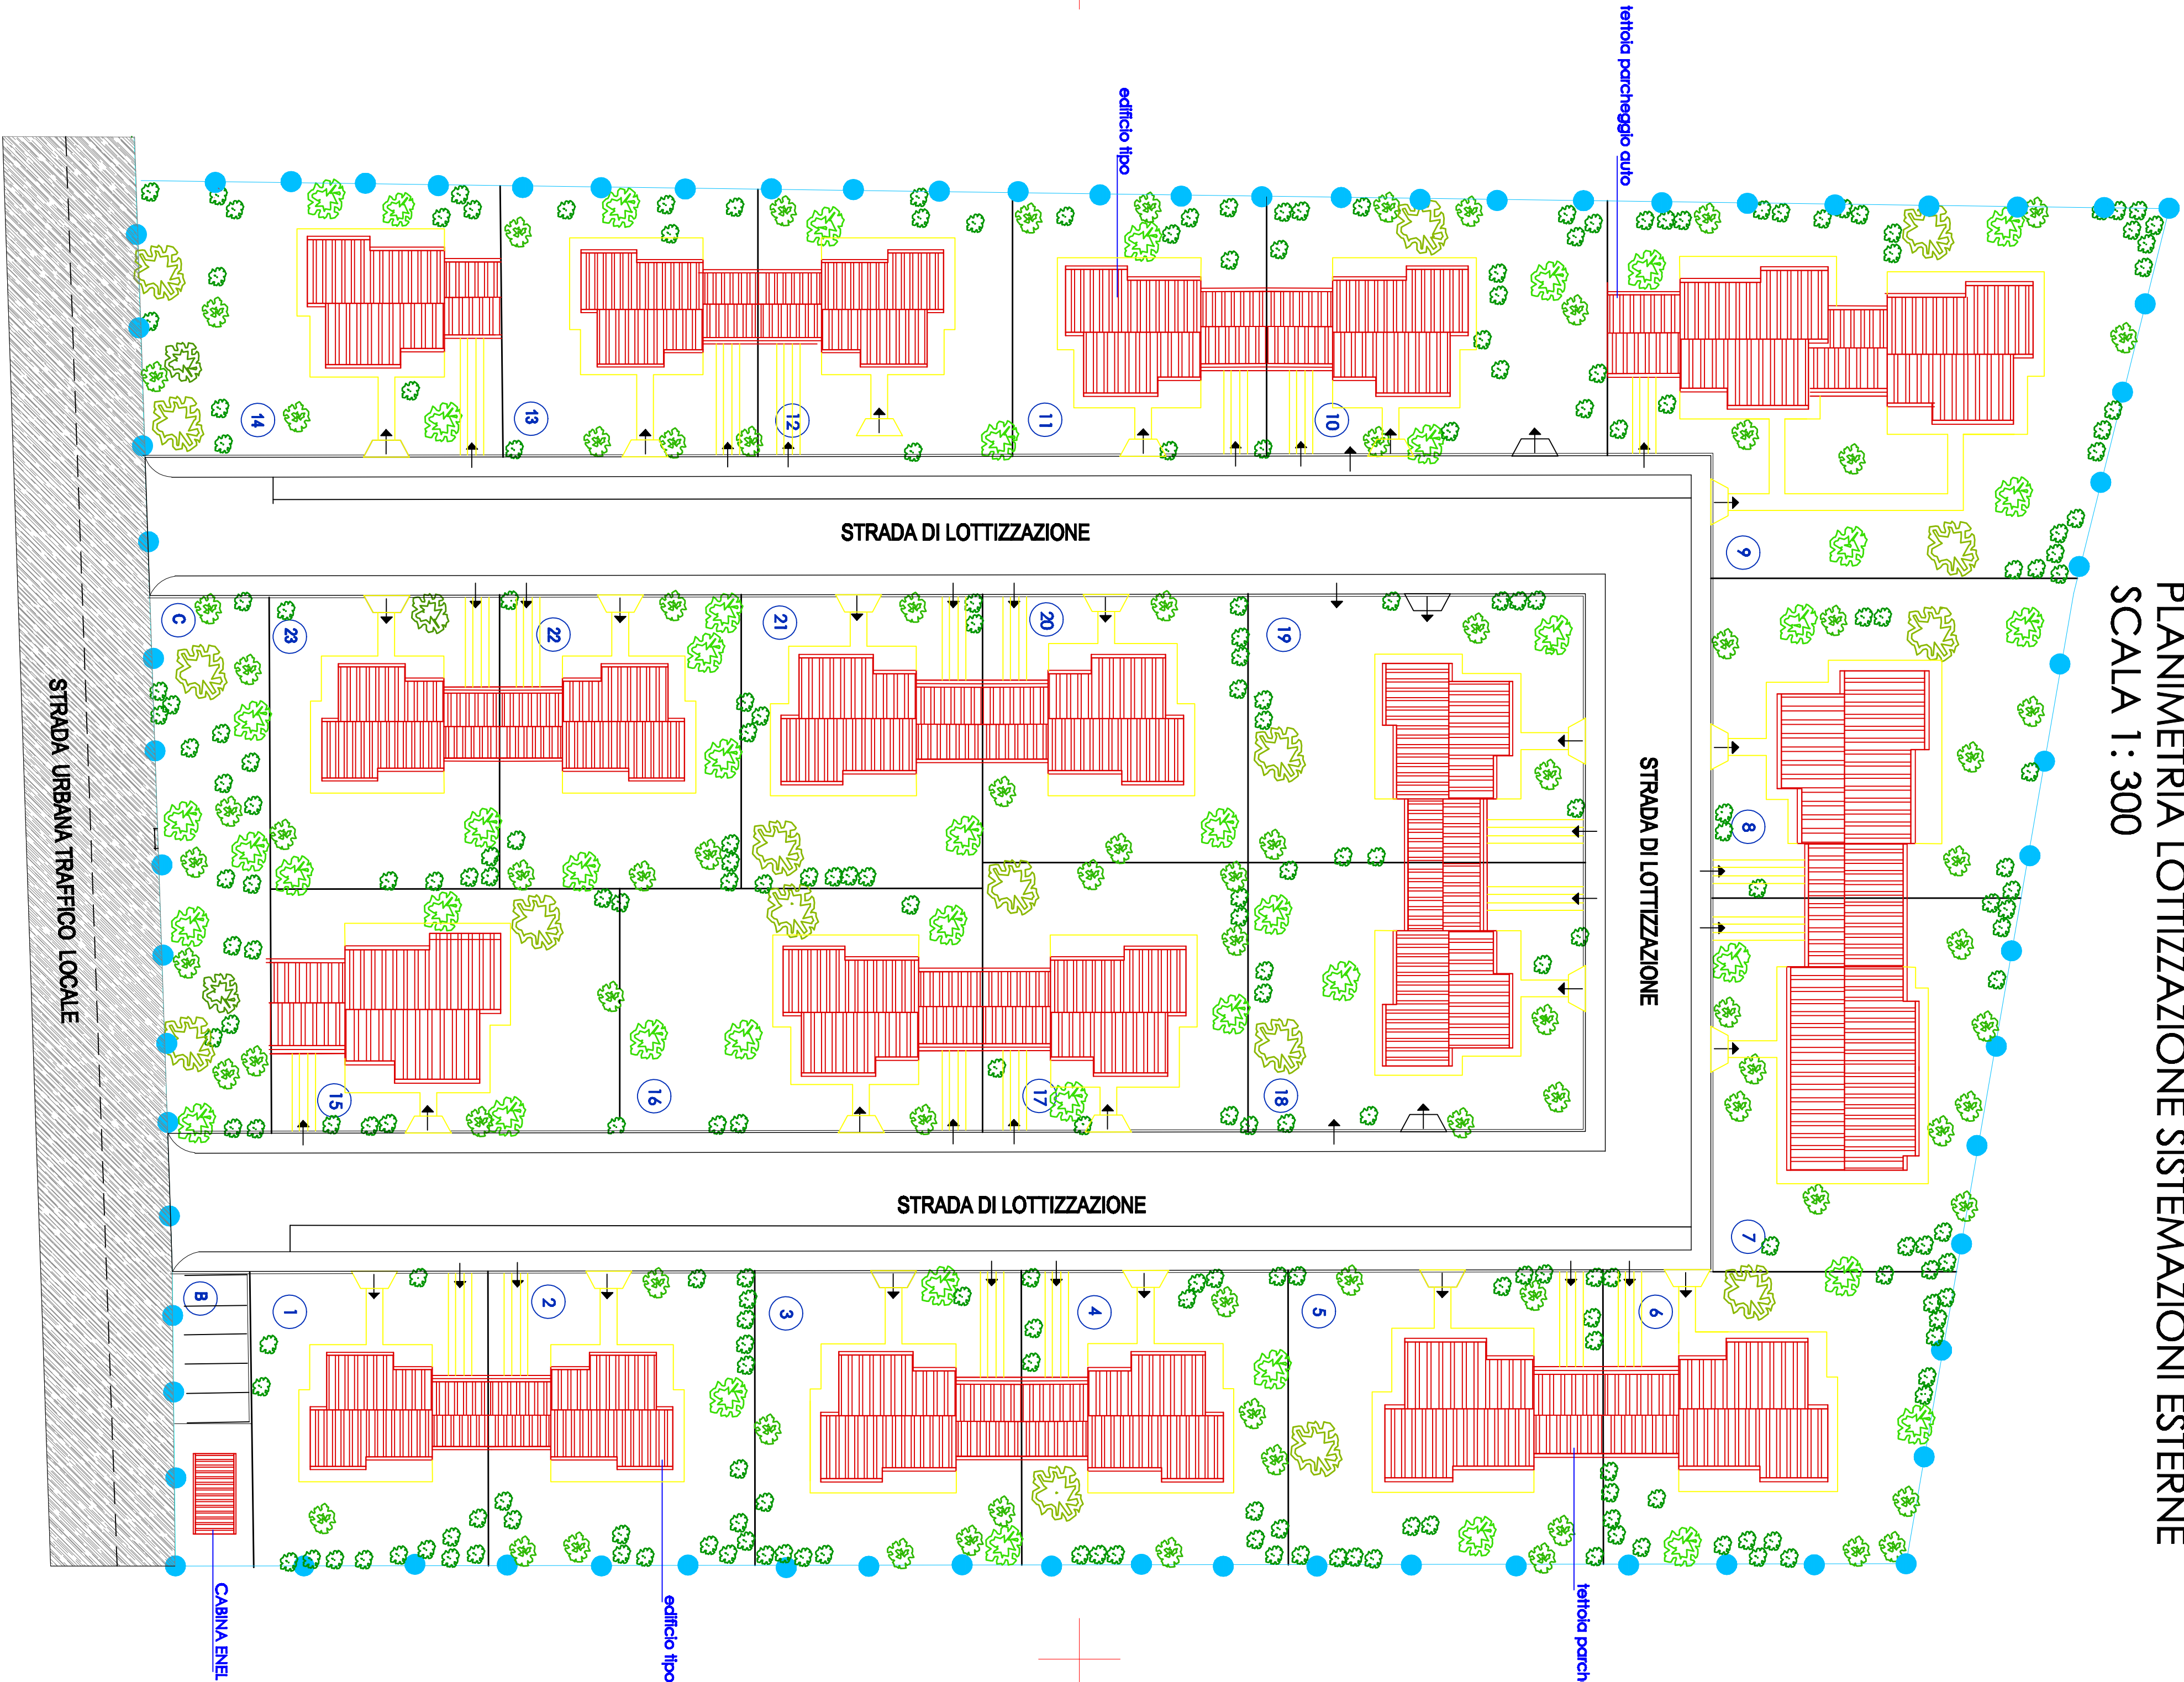

SCHEMA TIPO TIPOLOGIE EDILIZIE

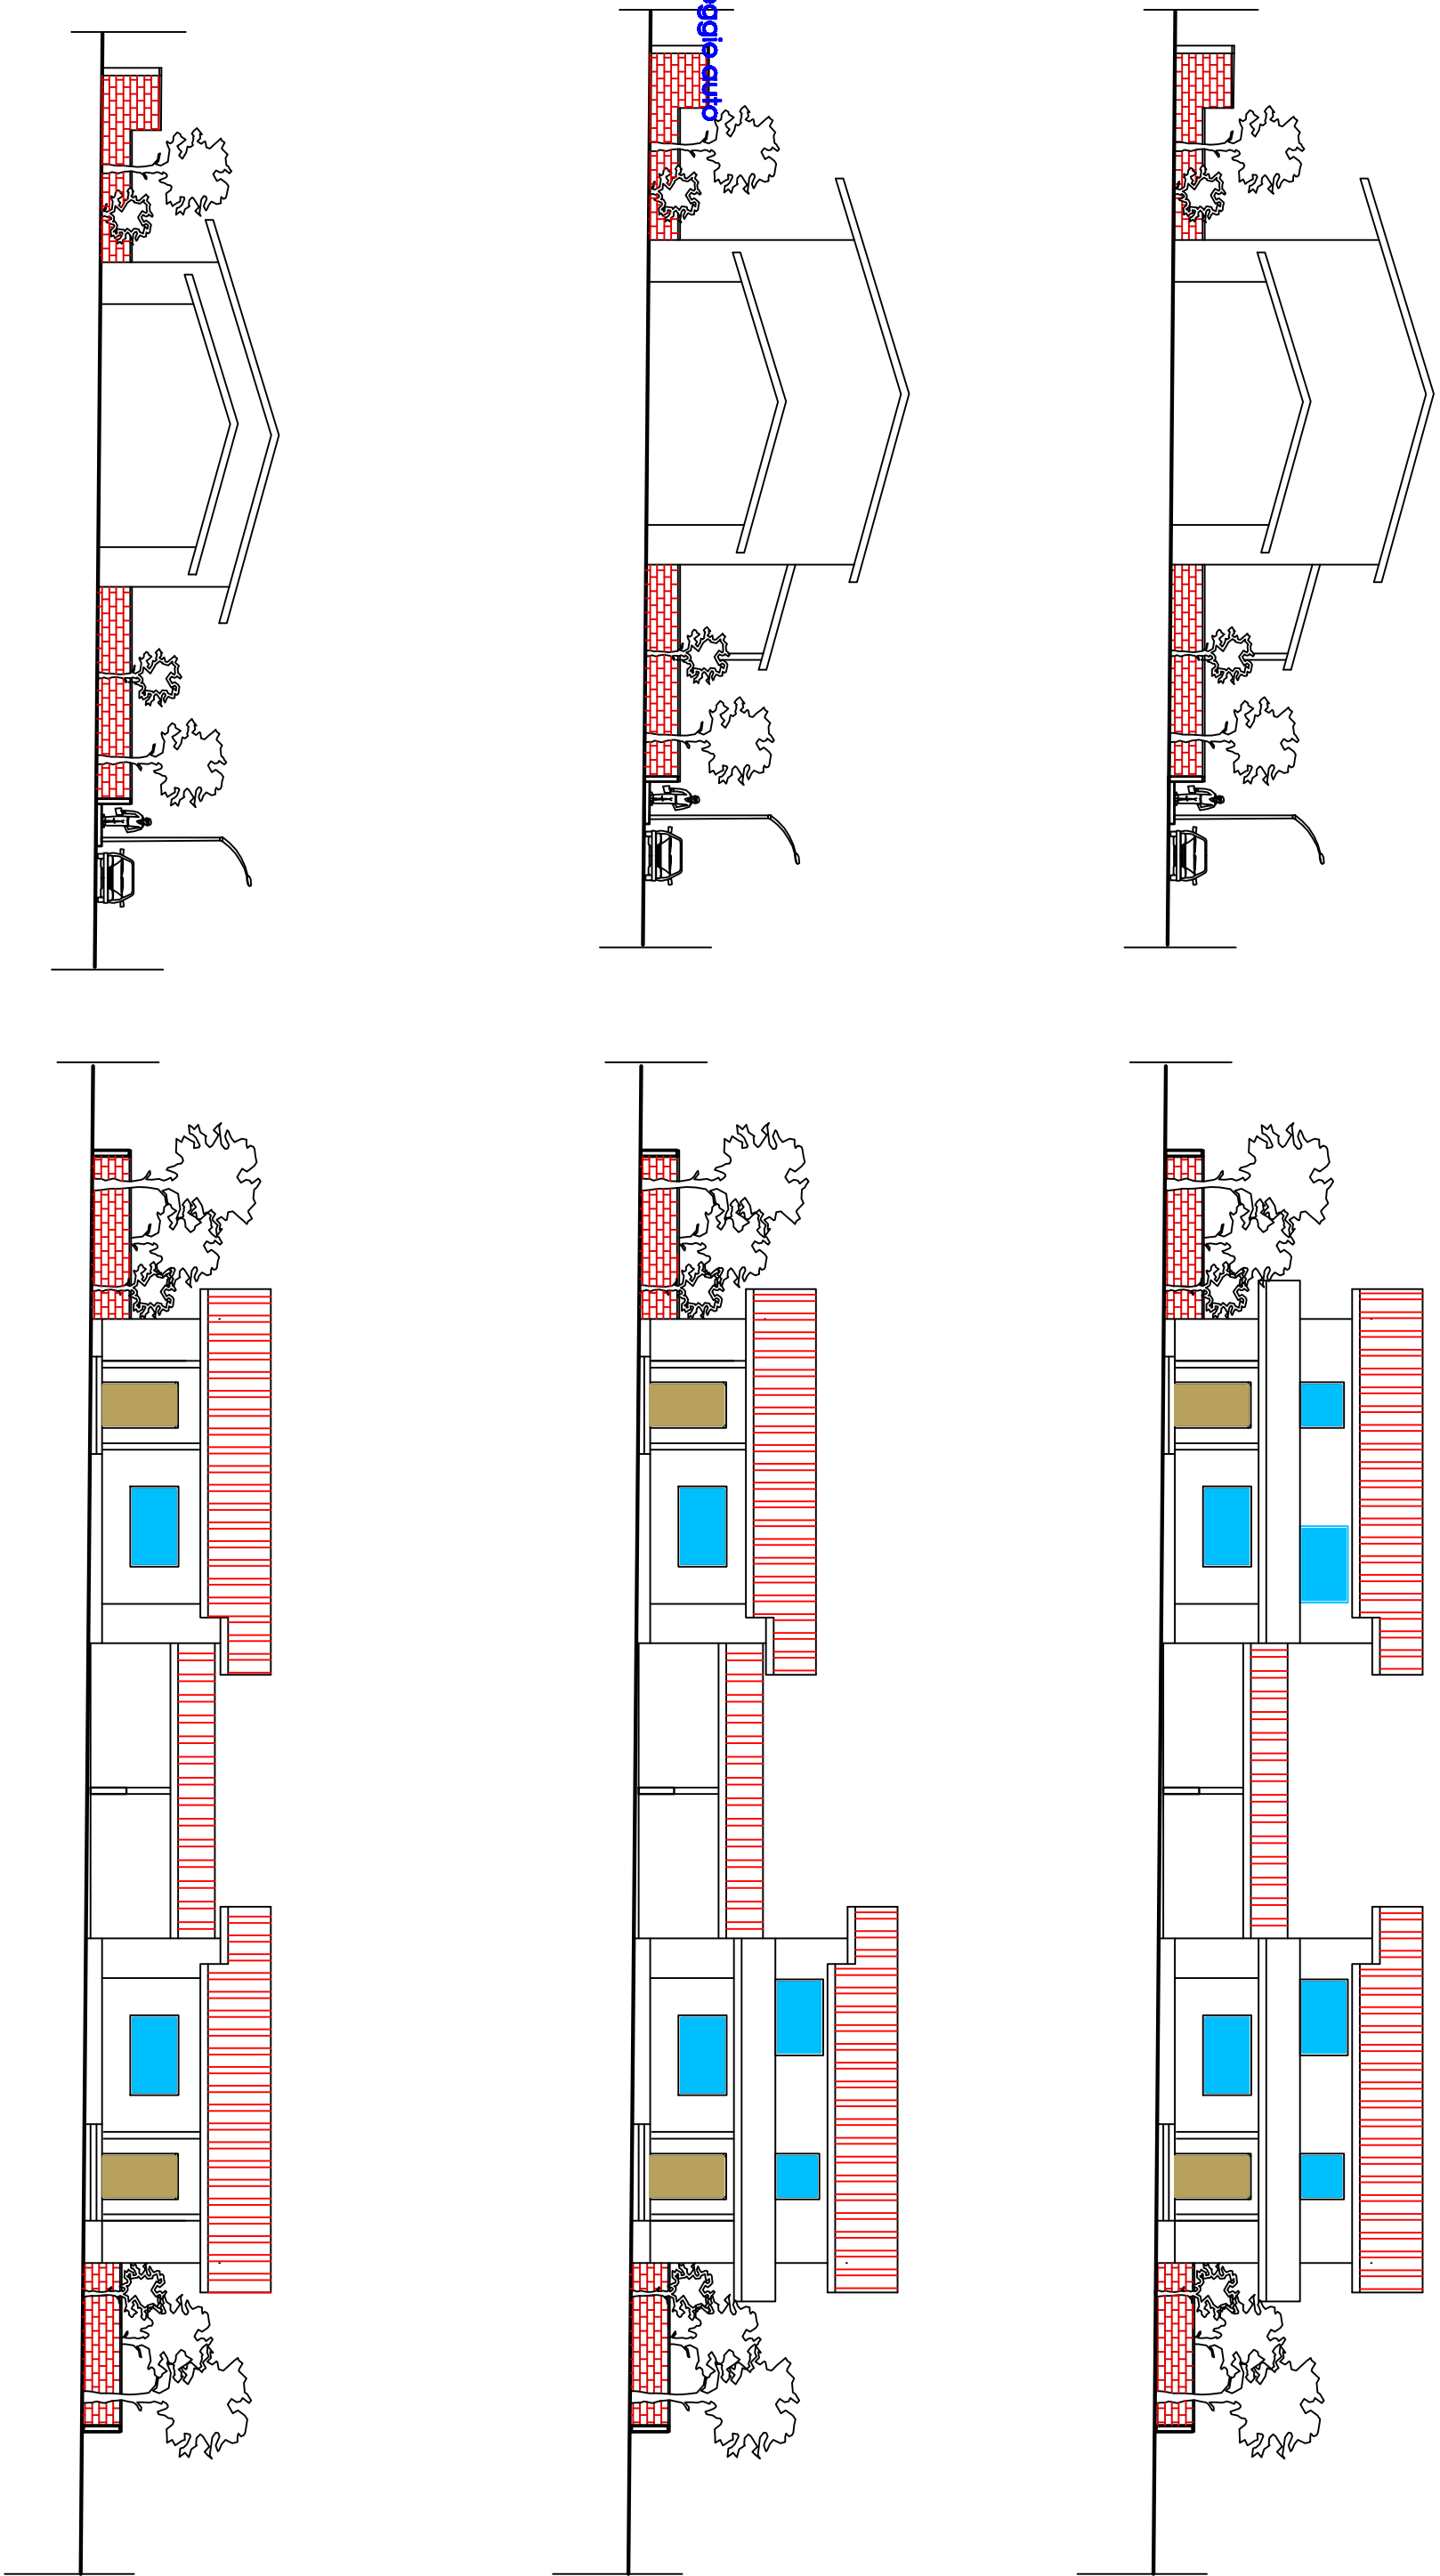

PARTICOLARI RECINZIONI E INGRESSI

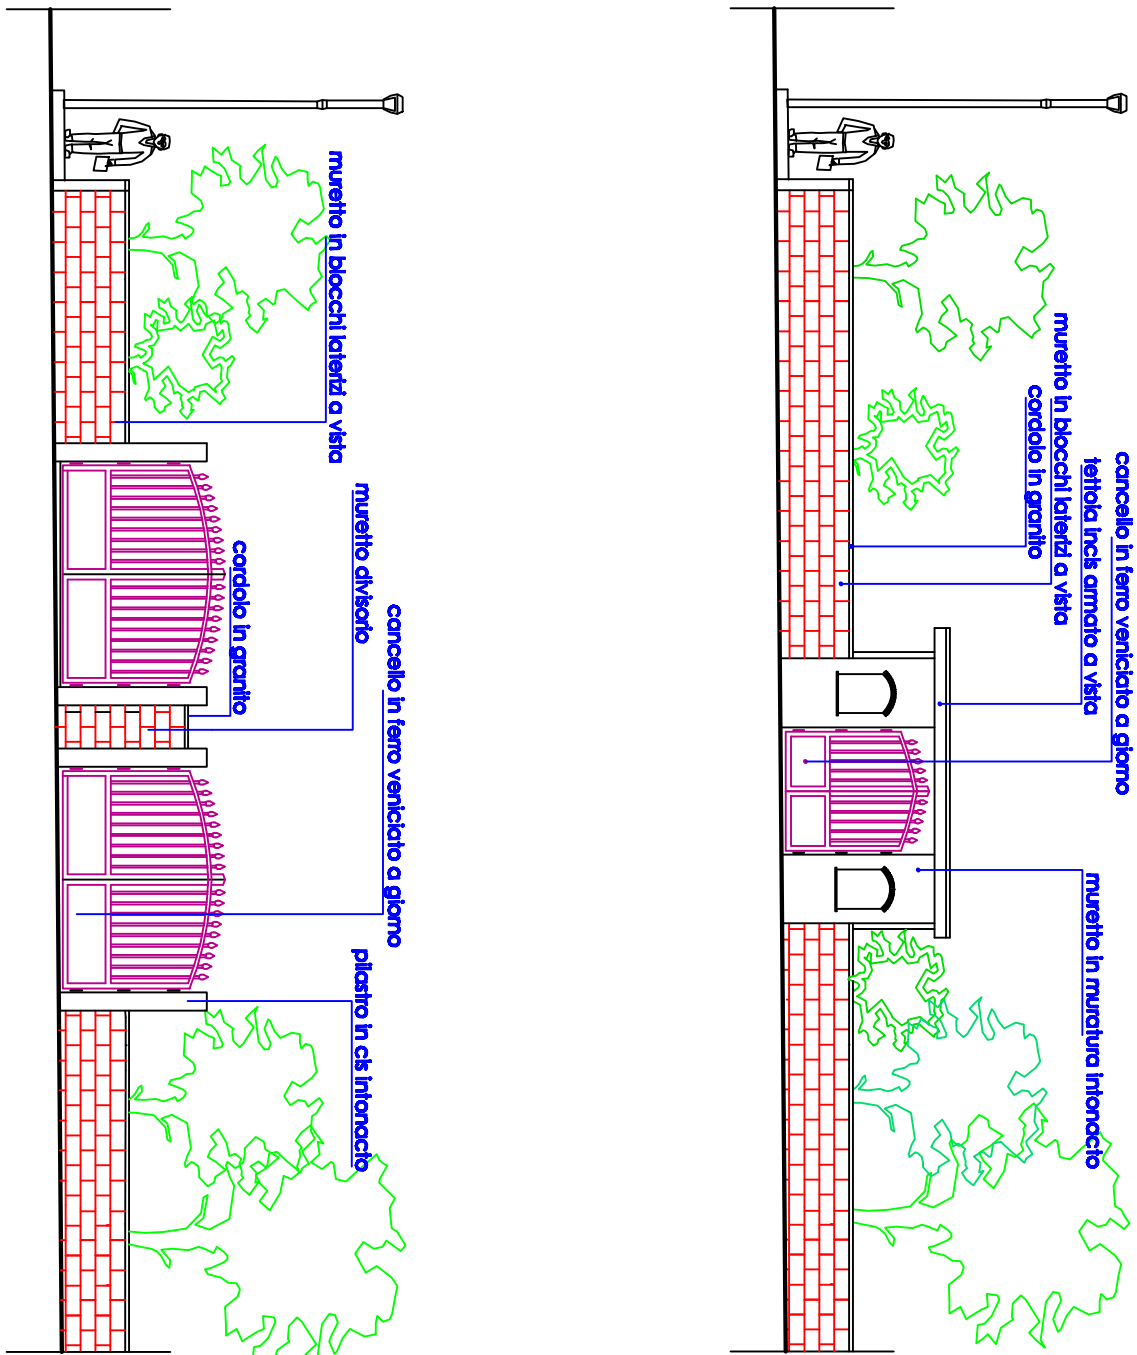

COMUNE DI
ORISTANO
PROVINCIA DI ORISTANO

Piano di Lottizzazione privata
Variante in corso d'opera
Prolungamento via Campanelli
In zona C2u - PUC_OR

Proprietà:	
AIZEN Lucia	FALCHI Antonio
CAMPO Pietro Oratio	FALCHI Corio
SERCI Matteo	GIACOMINA M. Paola
CARTA Greca	MELIS Paolo
BOGO Giancarlo	MISCAU Mariella
COZZULA Gianluigi	MURU Gesualdo
CROBU Susanna	CERA Ilenia
SADERI CARLA	SPADA Alfonso
MEREU Teresa	

Oggetto:	Scala:	Elaborato n°:
PROGETTO ESECUTIVO	VARE	2C
Titolo:		
PLANIMETRIA SISTEMAZIONI ESTERNE		
TIPOLOGIE EDILIZIE E PARTICOLARI INGRESSI		
Timbro e firma tecnici progettisti:		