
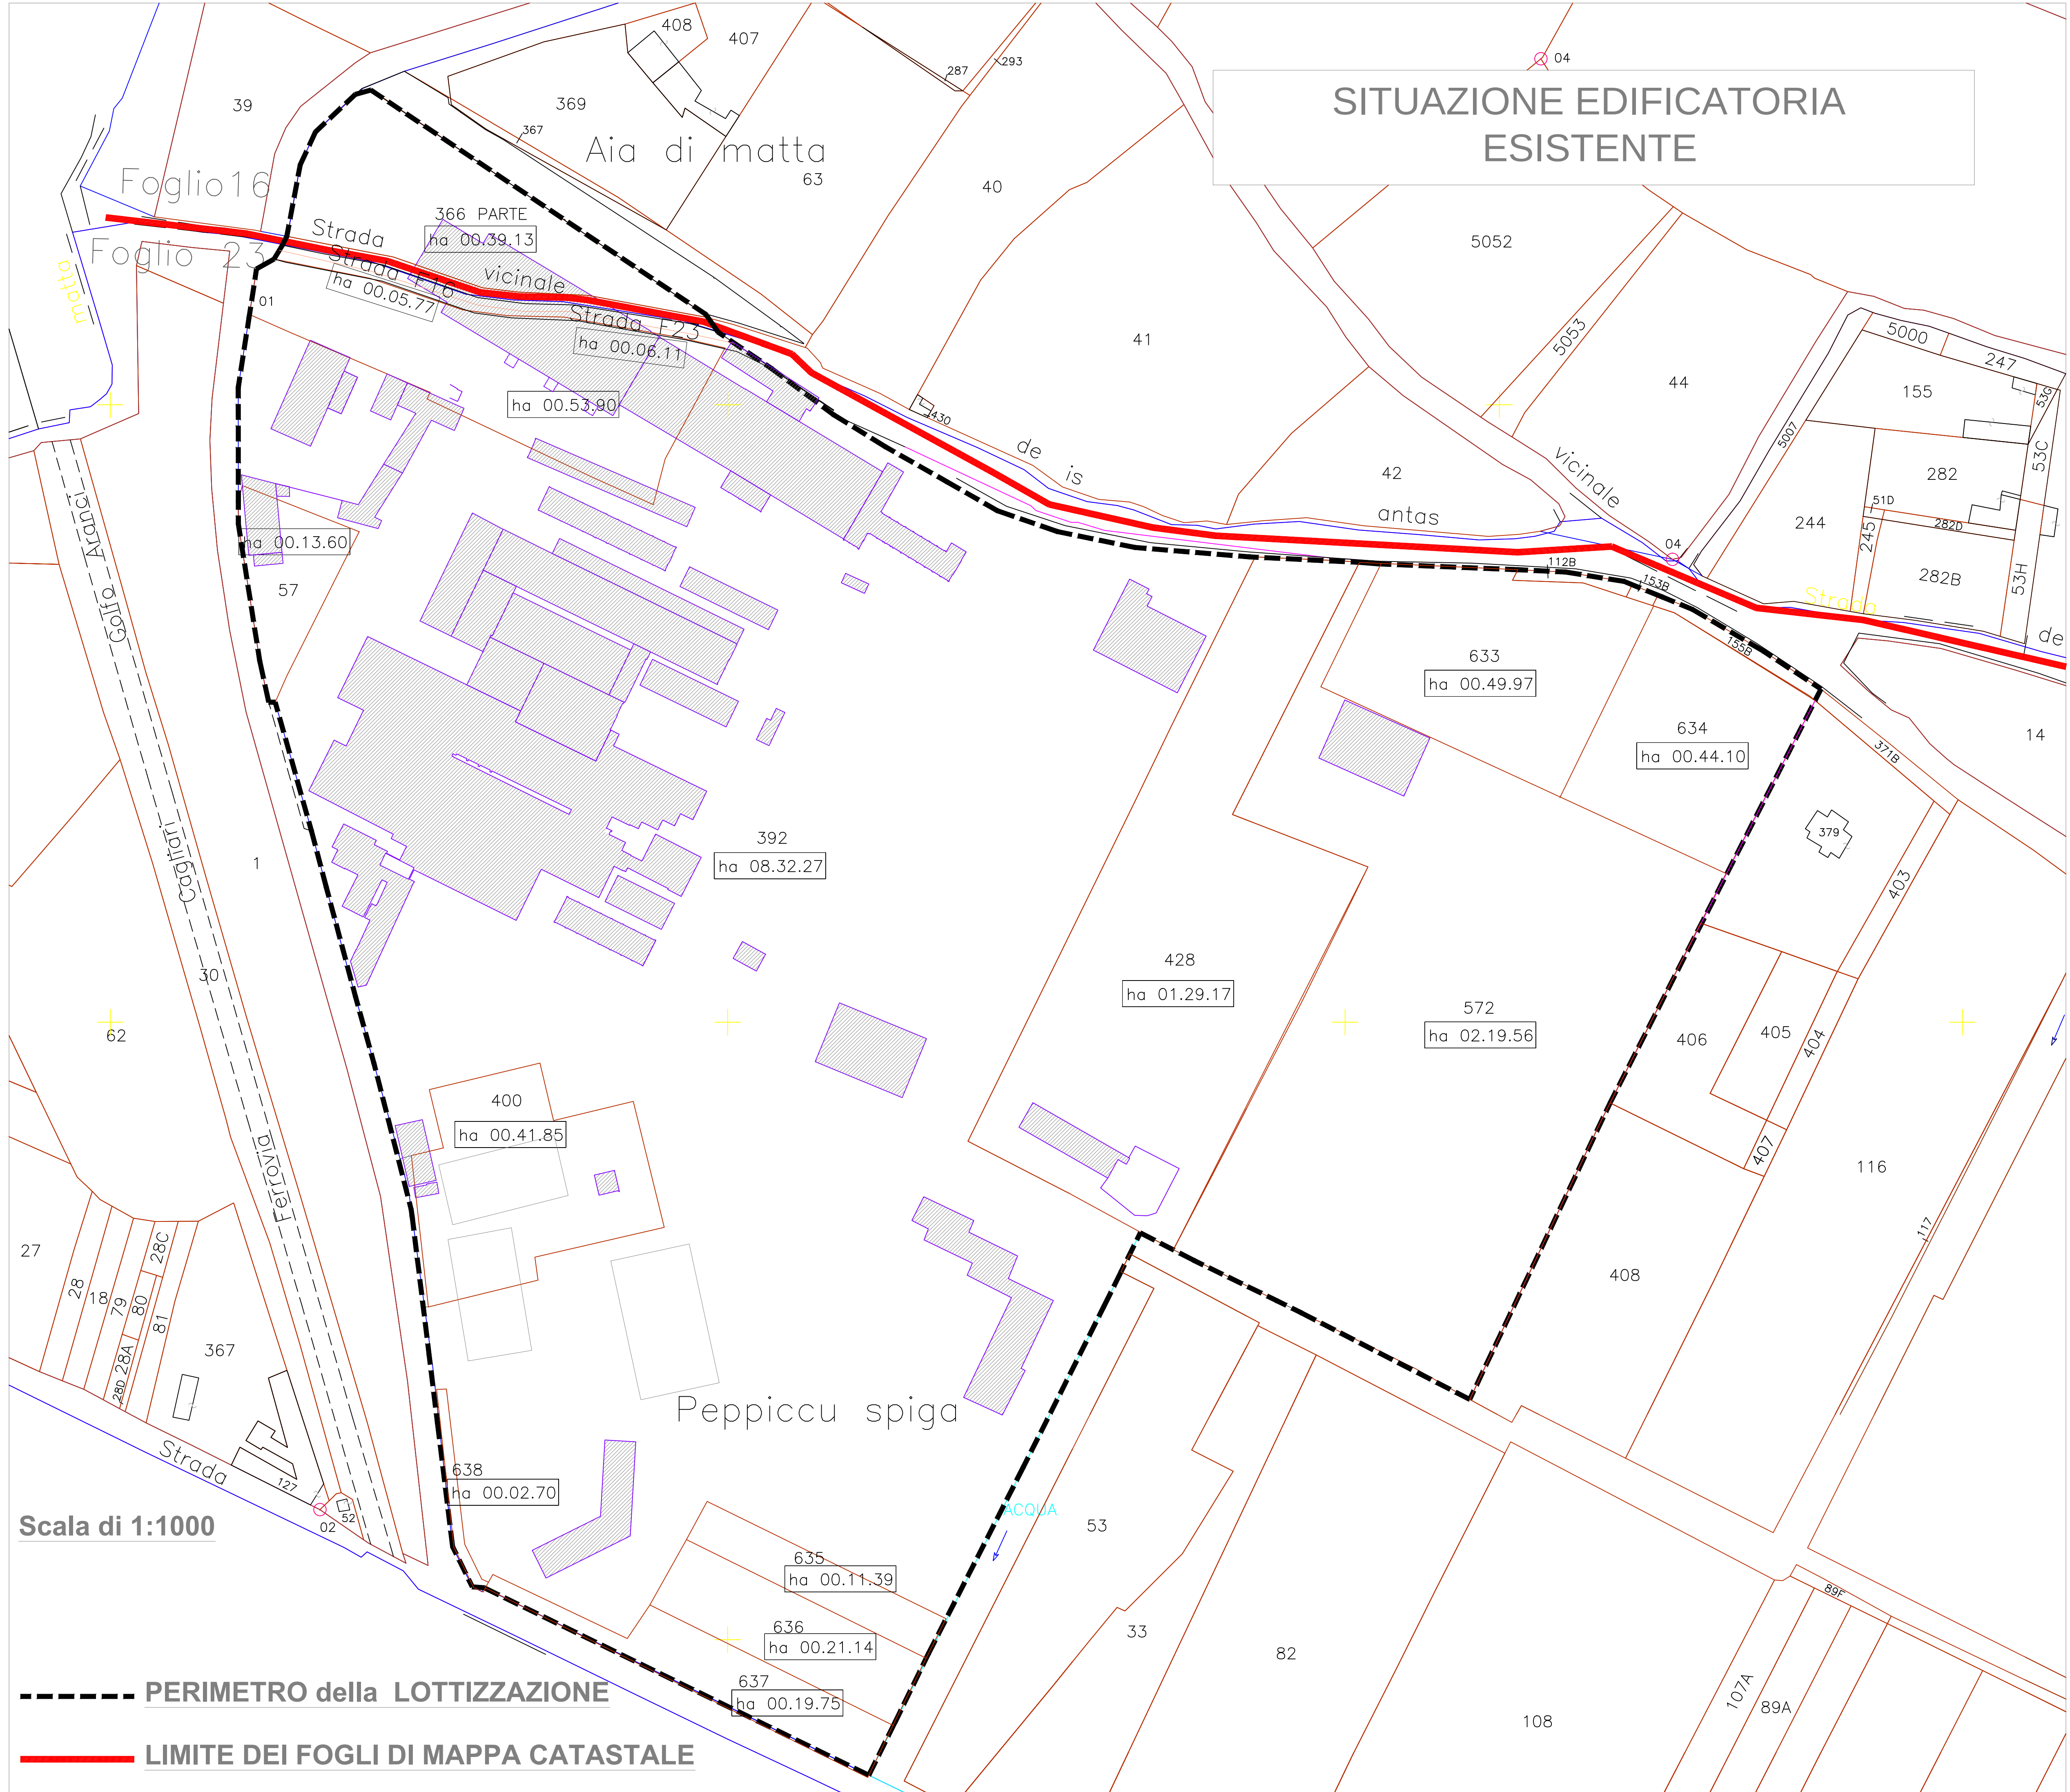
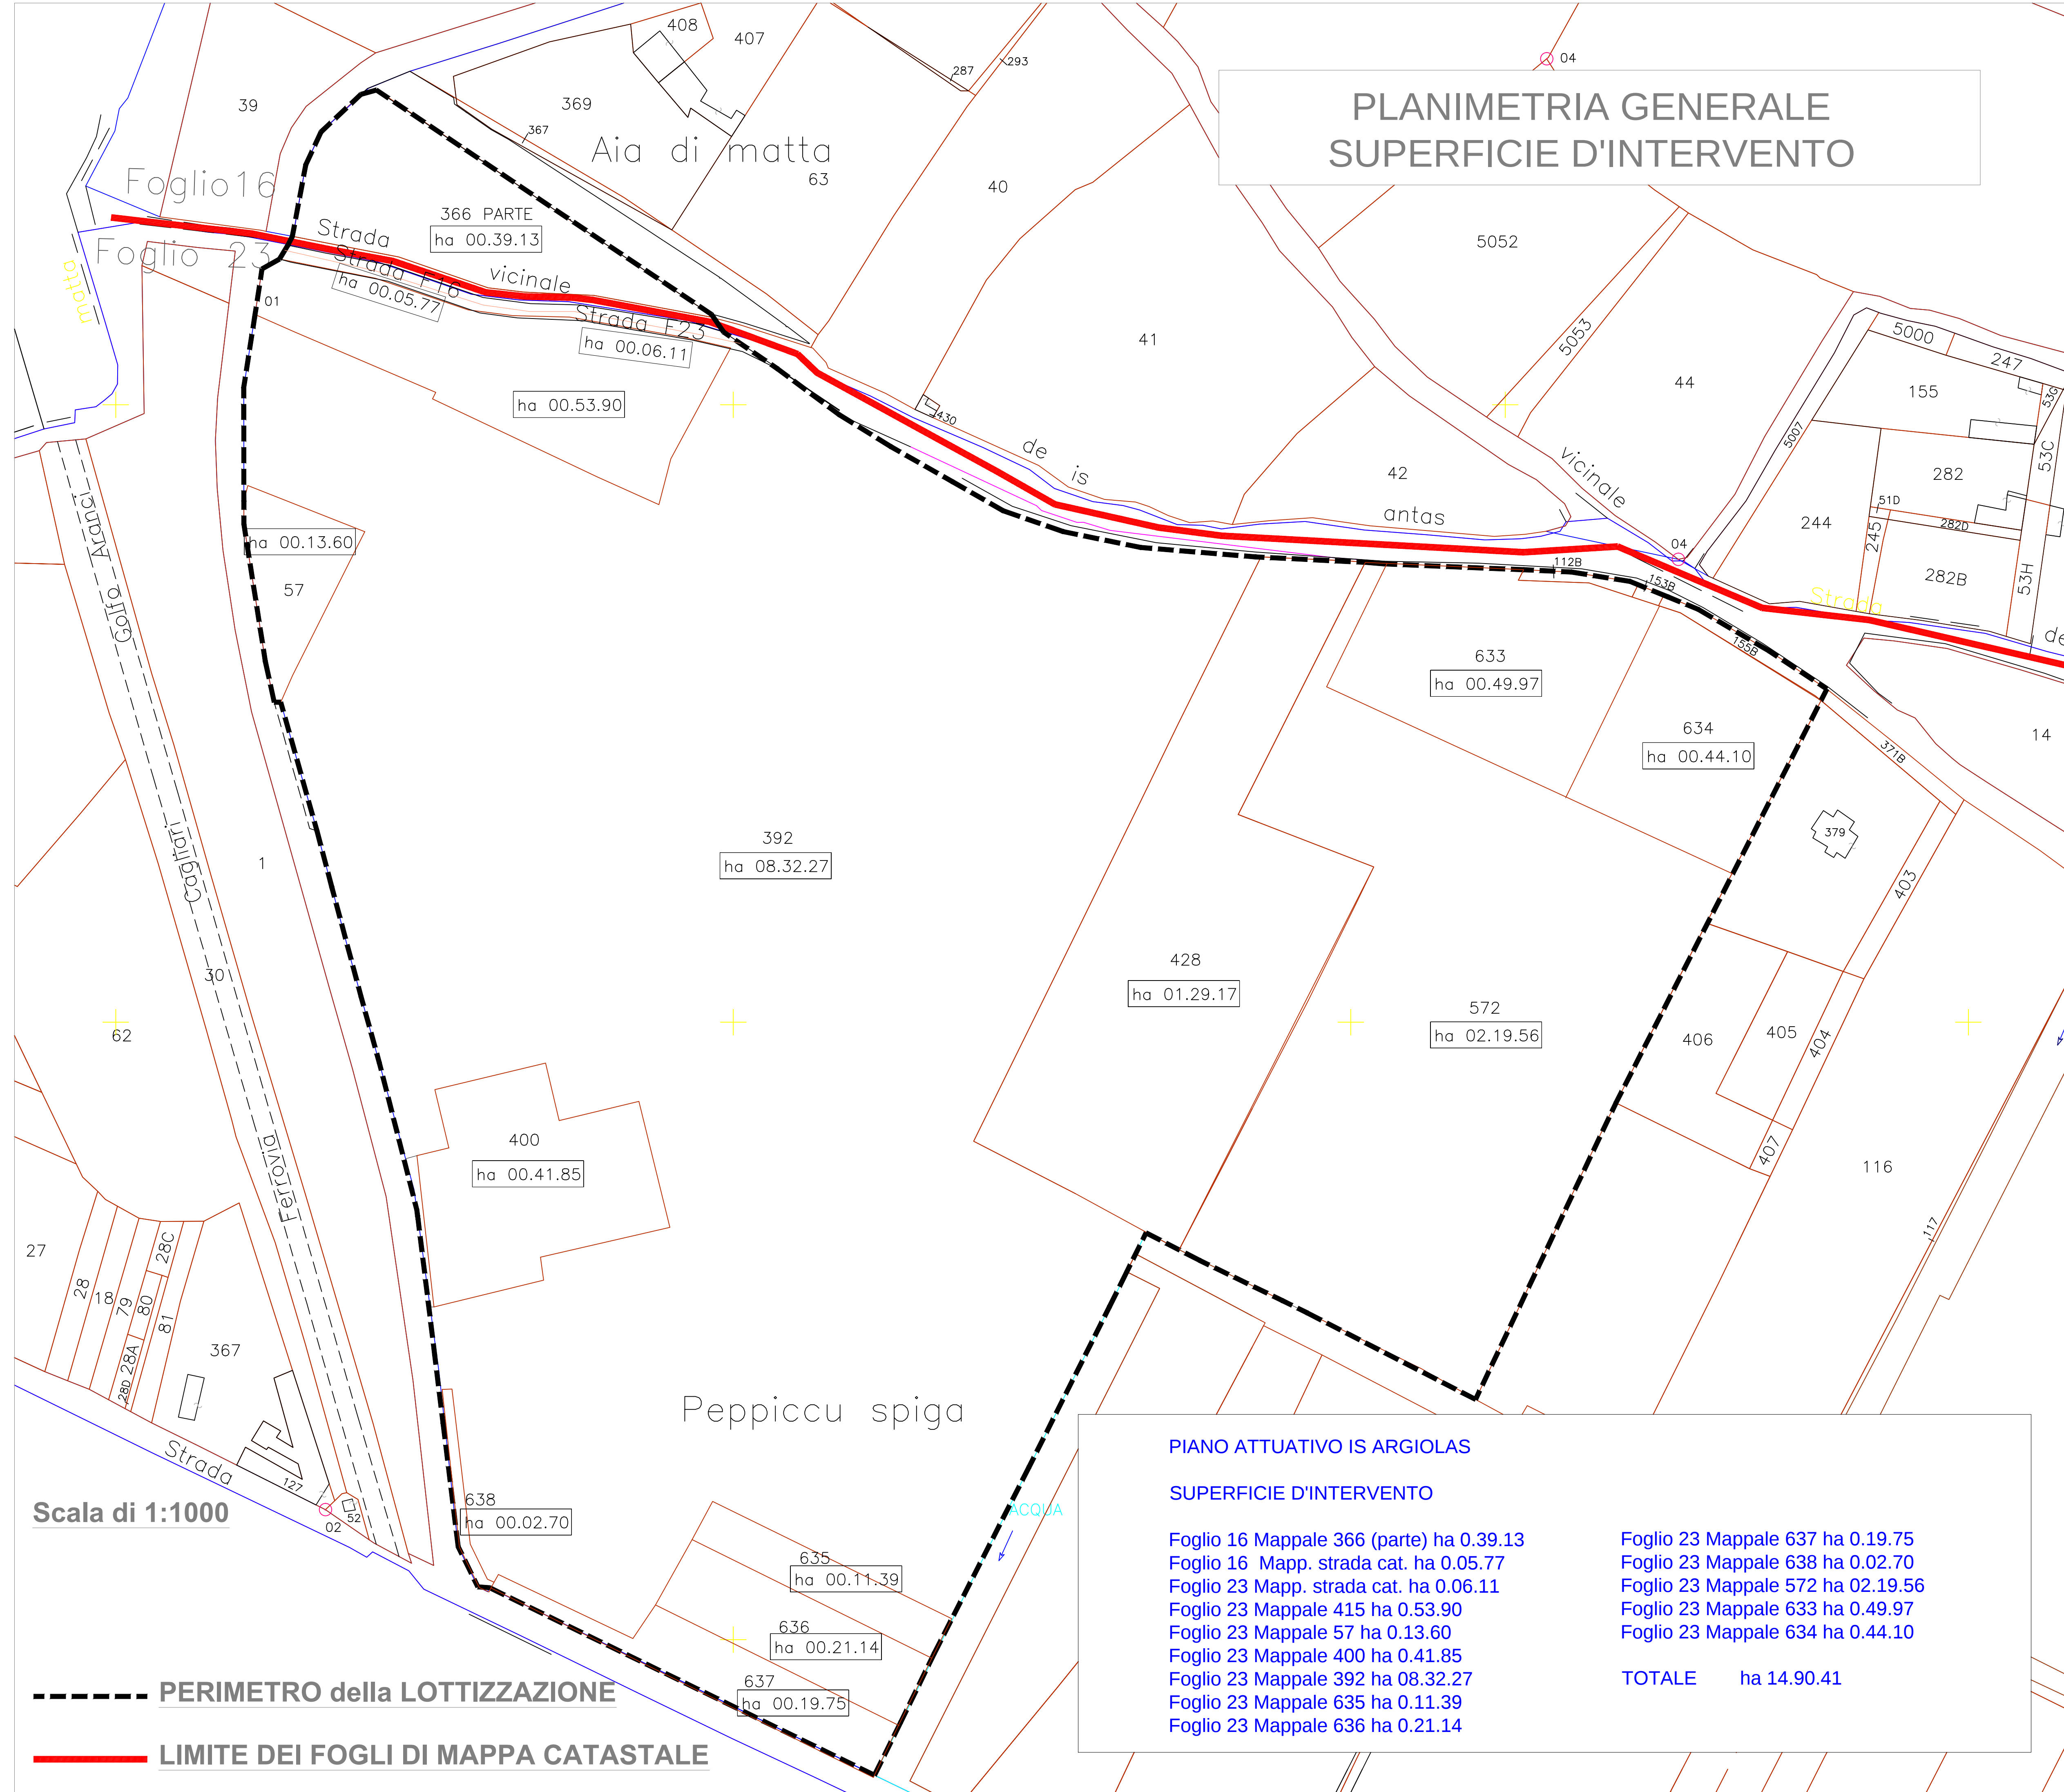
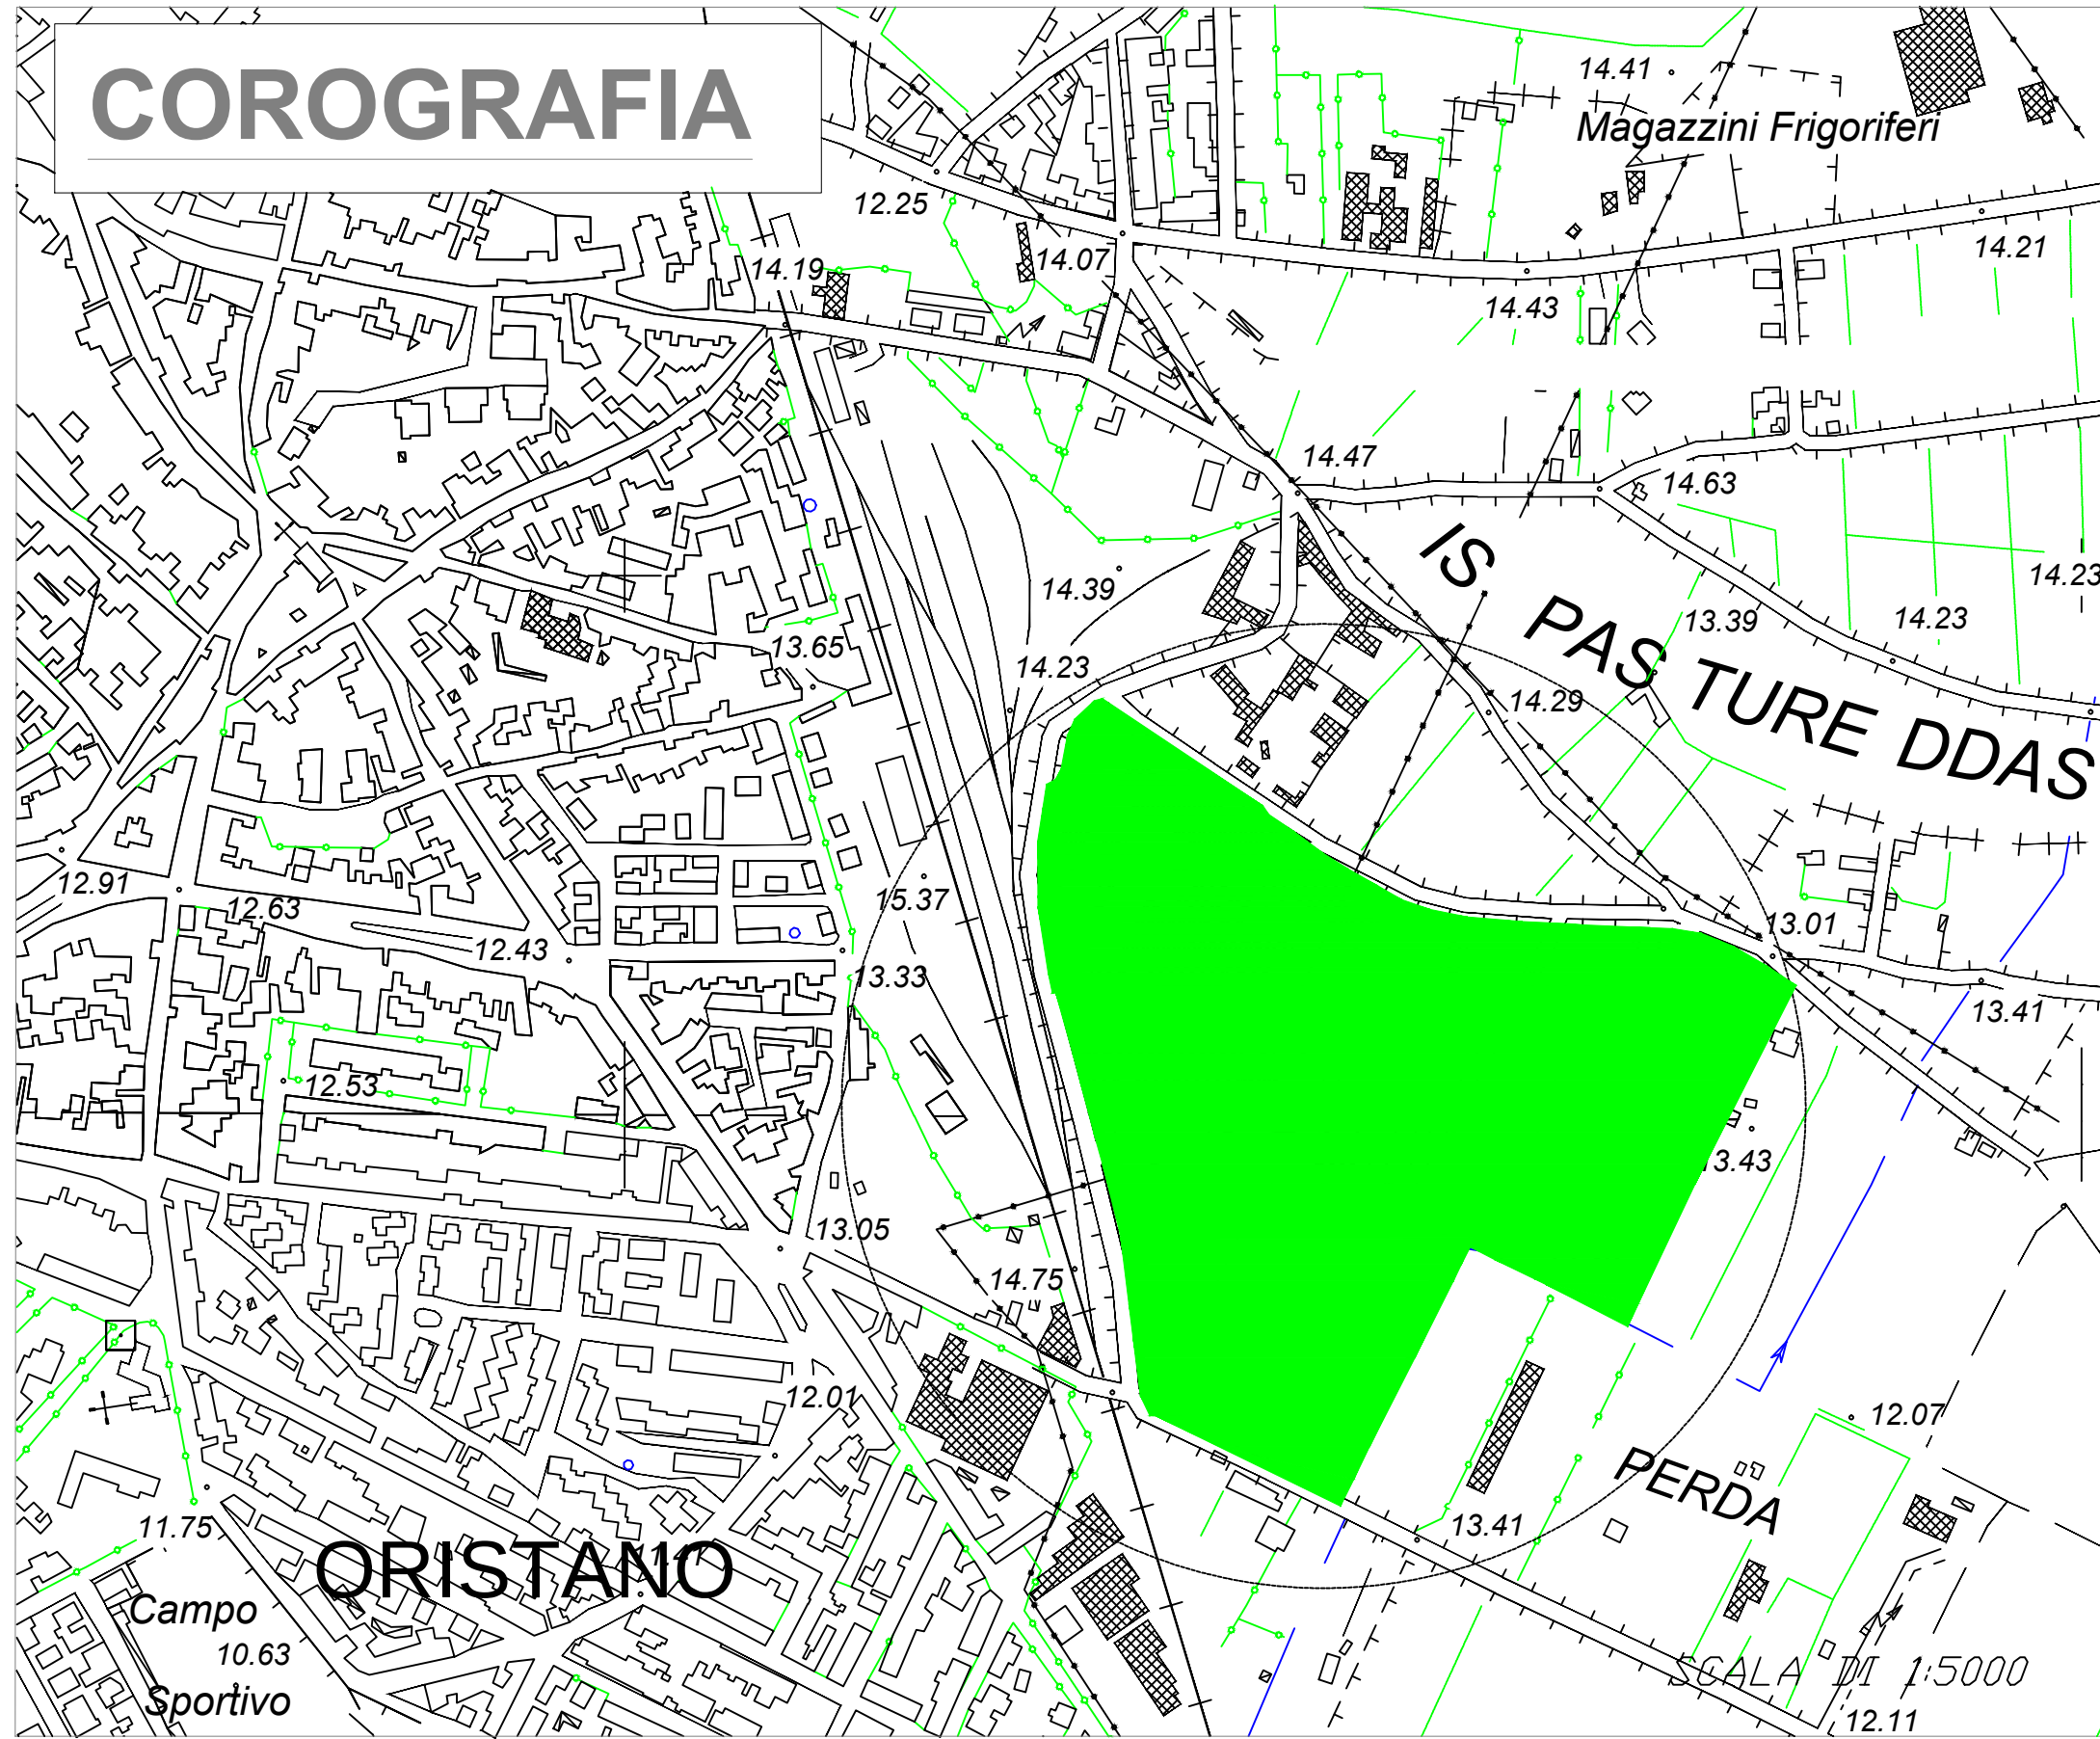


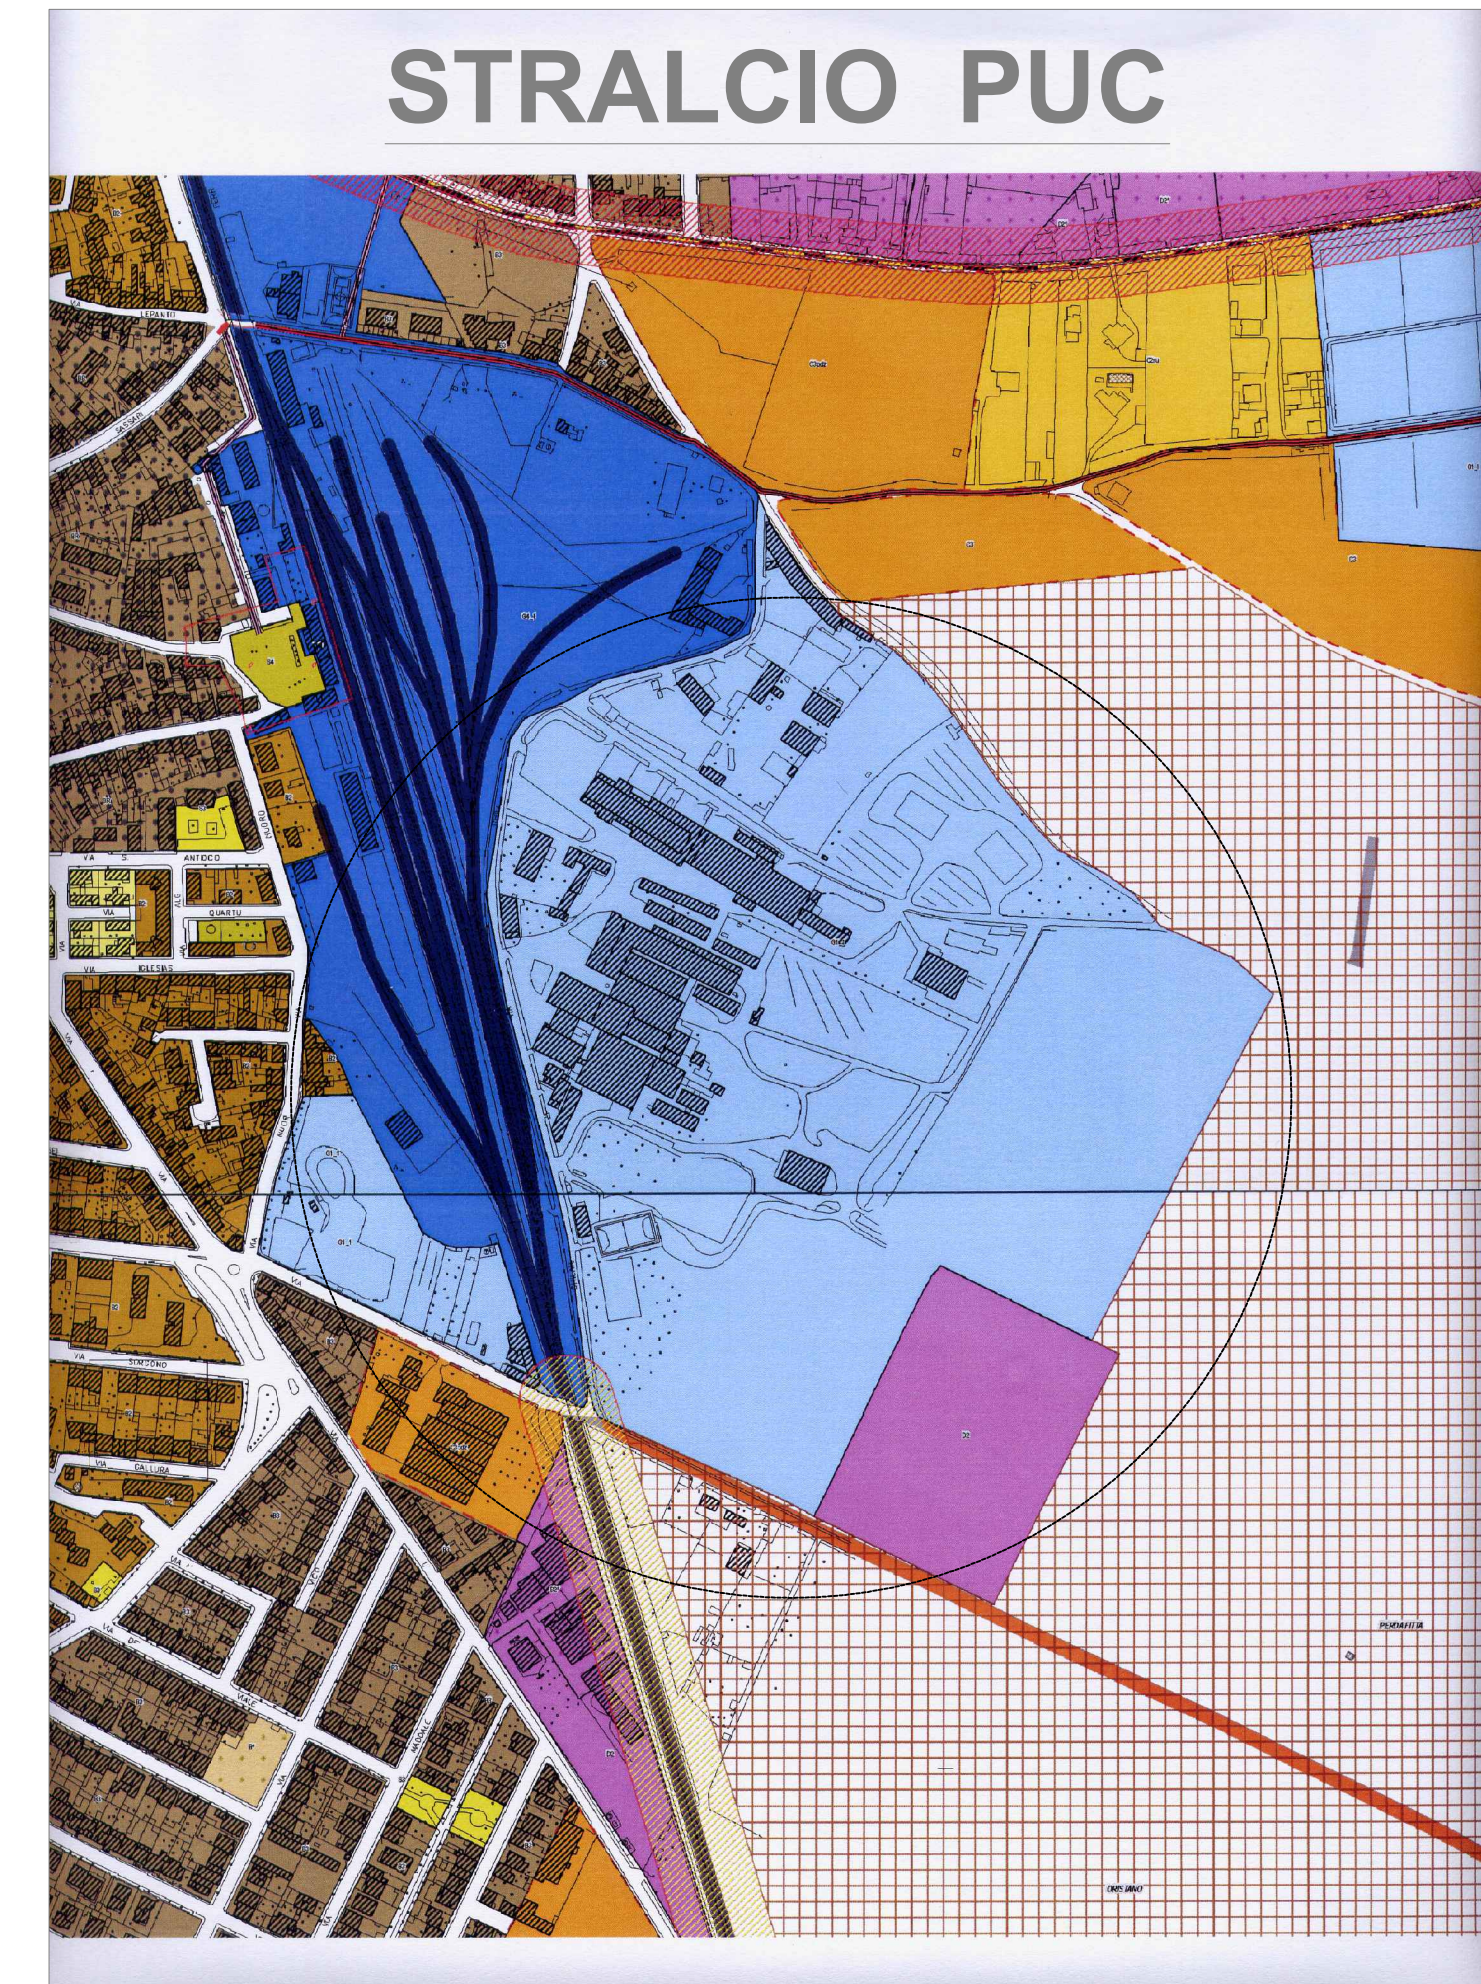

FONDIARIA ESTATE S.R.L.

Progetto:
VARIANTE AL PIANO DI LOTTIZZAZIONE CONVENZIONATA "IS ARGIOLAS" IN ZONA G SOTTOZONA G1_1

Elaborato:
Corografia - Stralcio PUC - Stralcio PPR - Planimetria catastale - Superficie d'intervento - Situazione degli edifici esistenti.

Oristano, li 5 di Ottobre del 2025

Tavola **1**

Il Progettista
Dott. Ing. Ernesto Pia

FONDIARIA ESTATE SRL

