


PLANIMETRIA SCALA 1:5000

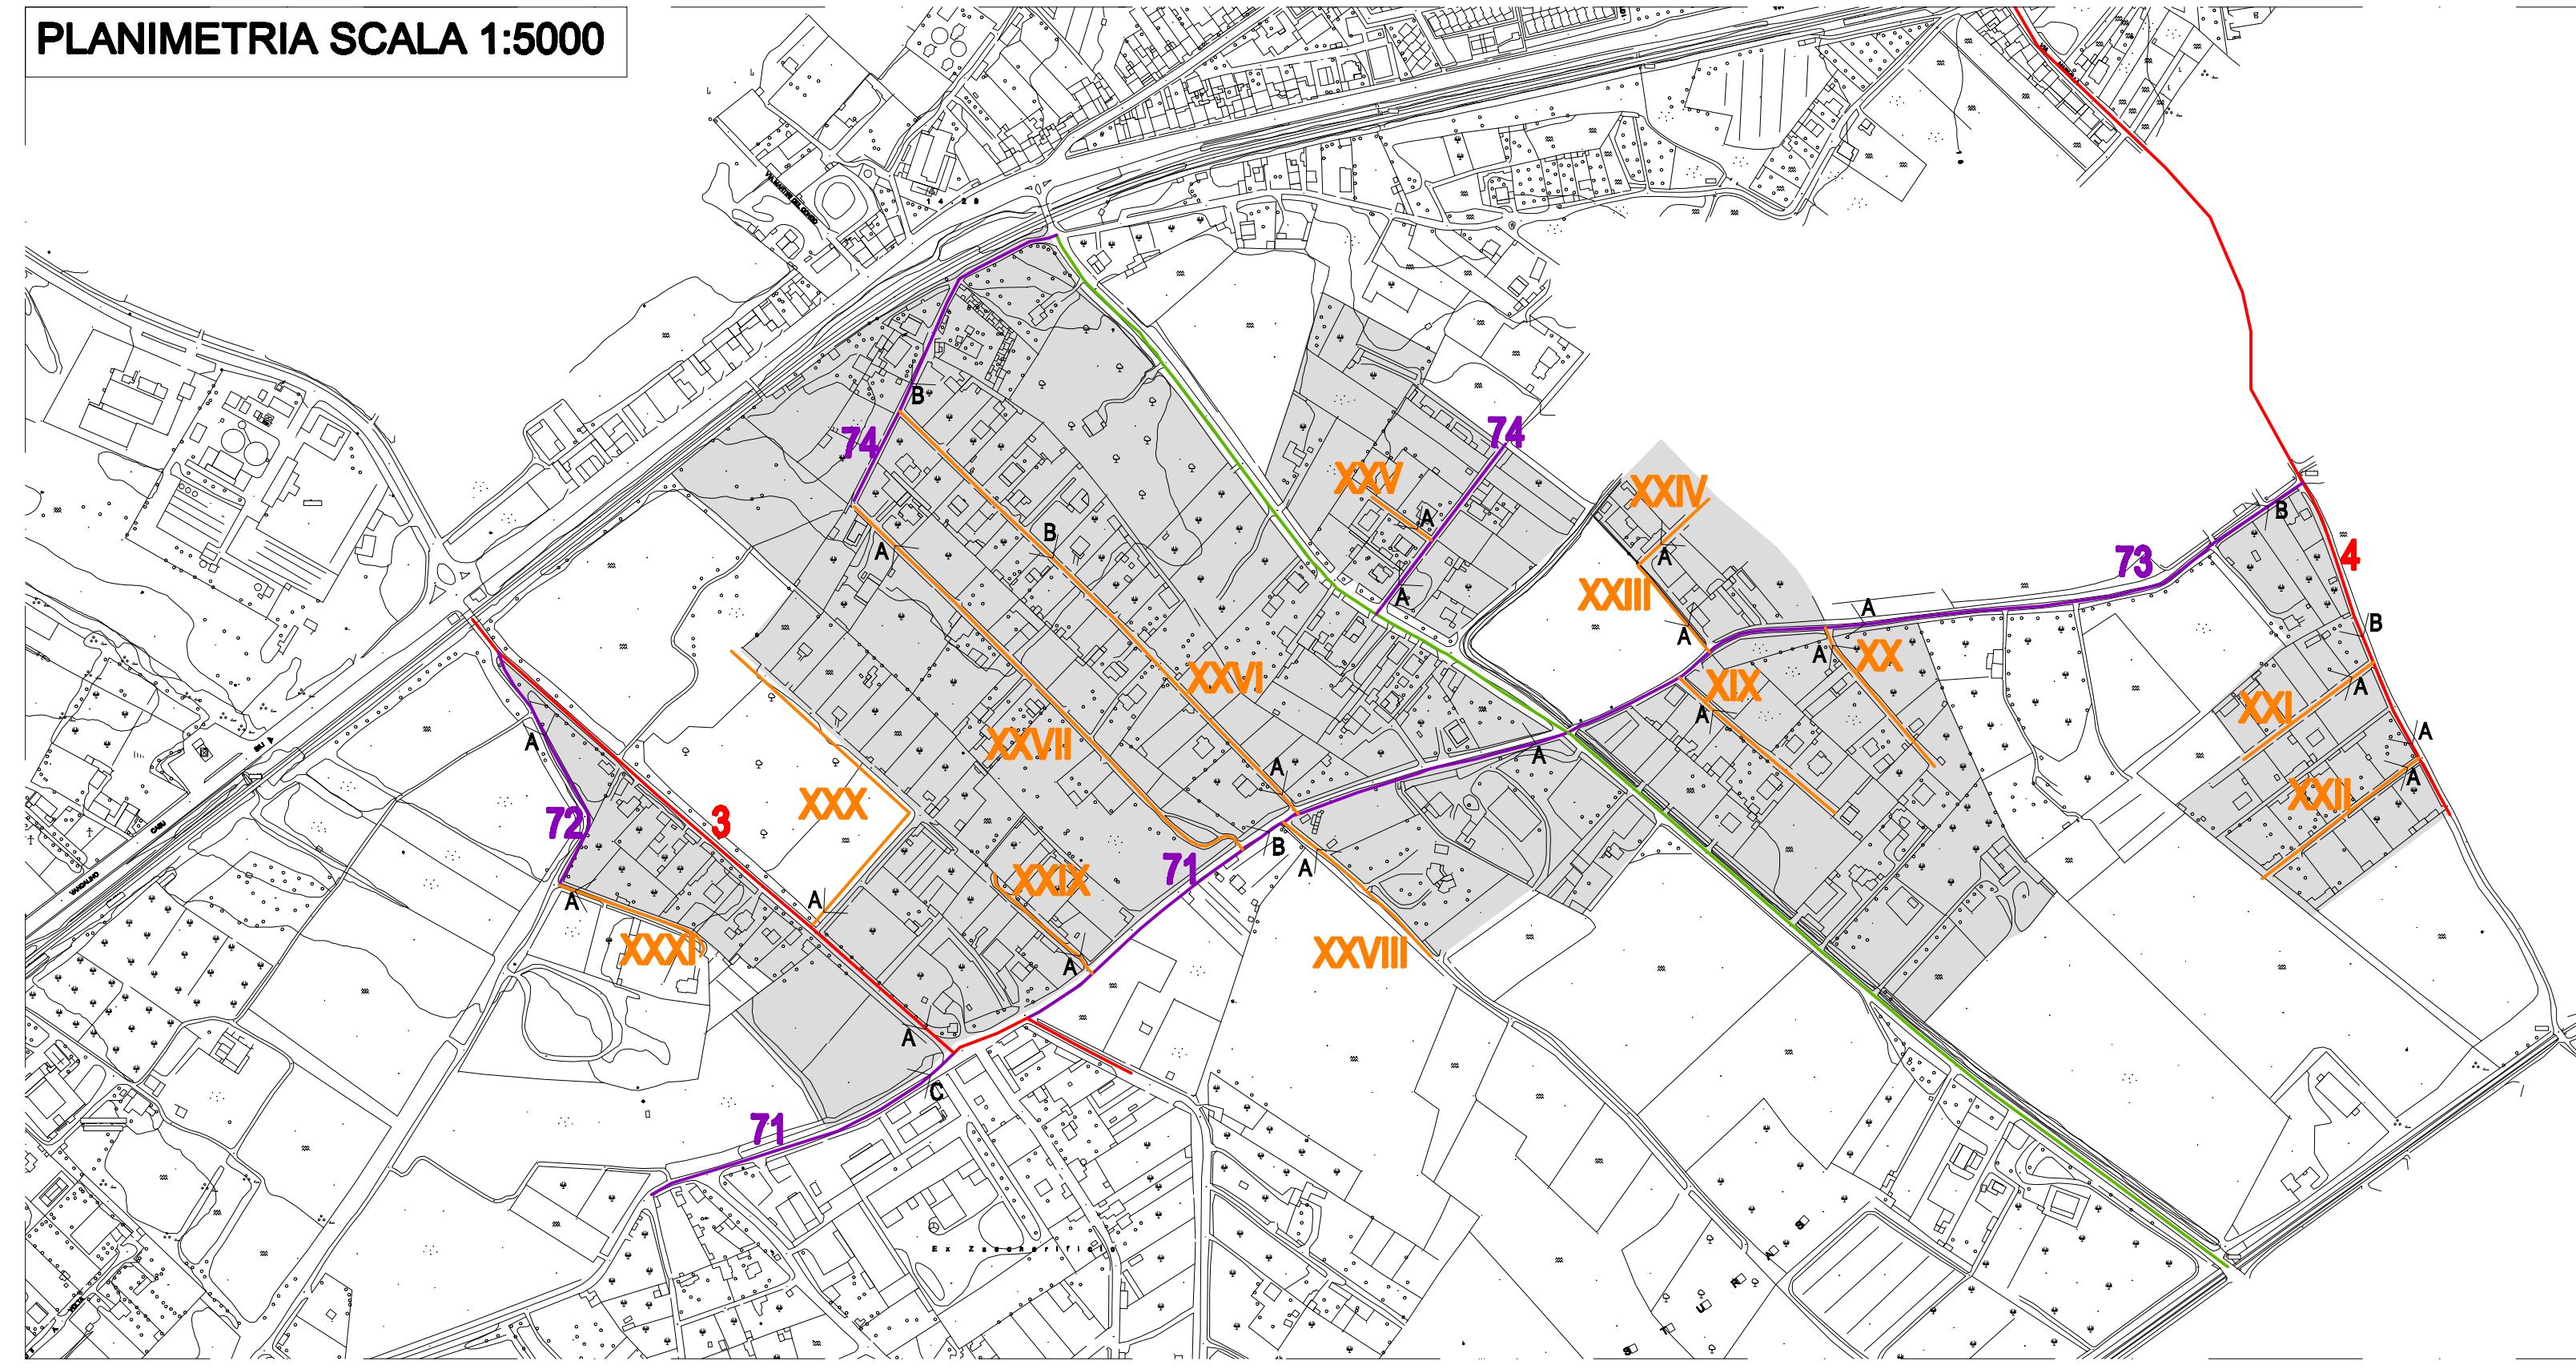

STRADE COMUNALI
 STRADE VICINALI
 STRADA PROVINCIALE N.57
 STRADE PRIVATE AD USO PUBBLICO

Estratto Delibera Consiliare dell'11.11.1968

STRADE COMUNALI

N°	Denominazione della strada	Estremi capisaldi e percorrenza
3	SANTA GIUSTA - Sili'	Dalla Cristiano - Villaurbana (2) alla statale SS. 388
4	Sili' - PALMAS ARBOREA	Dalla Maddalena alla comunale Oristano - Villaurbana (2)



Strada comunale 3 sezione A



Strada vicinale 71 sezione C



Strada privata XX sezione A



Strada privata XXVI sezione B

6,20

Strada privata XXVI sezione B



Strada vicinale 72 sezione A



Strada vicinale 73 sezione A



Strada privata XXI sezione A



Strada privata XXVIII sezione A

2,00

Strada privata XXVIII sezione A



Strada comunale 4 sezione A



Strada vicinale 73 sezione B



Strada privata XXIII sezione A



Strada privata XXX sezione A

2,00

Strada privata XXX sezione A



Strada vicinale 71 sezione A



Strada vicinale 74 sezione B




Strada privata XXV sezione A



Strada privata XXXI sezione A

2,00

Strada privata XXXI sezione A

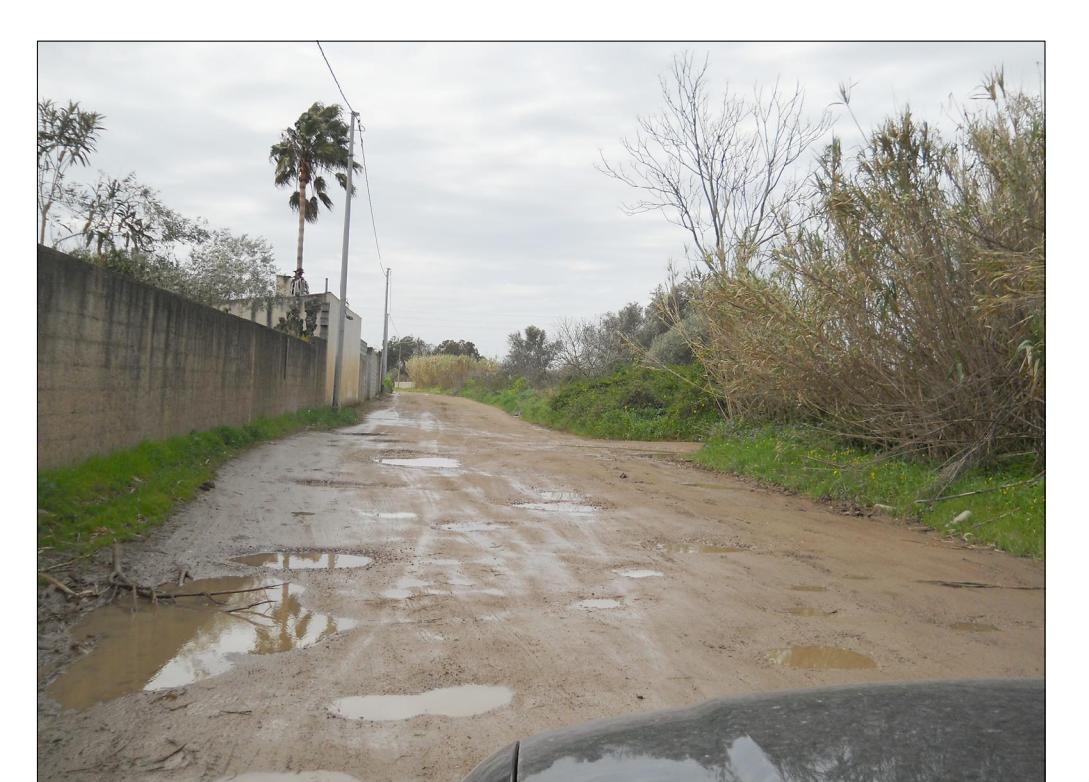

Strada vicinale 71 sezione B



Strada privata XIX sezione A



Strada privata XXVI sezione A

6,20

Strada privata XXVI sezione A

COMUNE DI ORISTANO
 Provincia di Oristano
 PUC
 SINDACO
 Dott.ssa Angela Nomis
 ASSESSORE URBANISTICA
 Don Salvatore Ladda
 UFFICIO TECNICO
 Ing. Giuseppe Pinna
 Ing. Massimo Scandurra
 Ing. Yoh Iannuzzi
 COLLABORATORE
 Ing. David Loy

 LINEE GUIDA
 Per la redazione dei Piani di Riqualificazione
 Urbanistica nelle aree C2ru, C2ru.f

 Tav. 2
 Planimetria stato di fatto Oristano - Sili'
 Aprile 2011

 DIRIGENTE
 Ing. Giuseppe Pinna