



PLANIMETRIA LAYOUT DI CANTIERE FASE 1

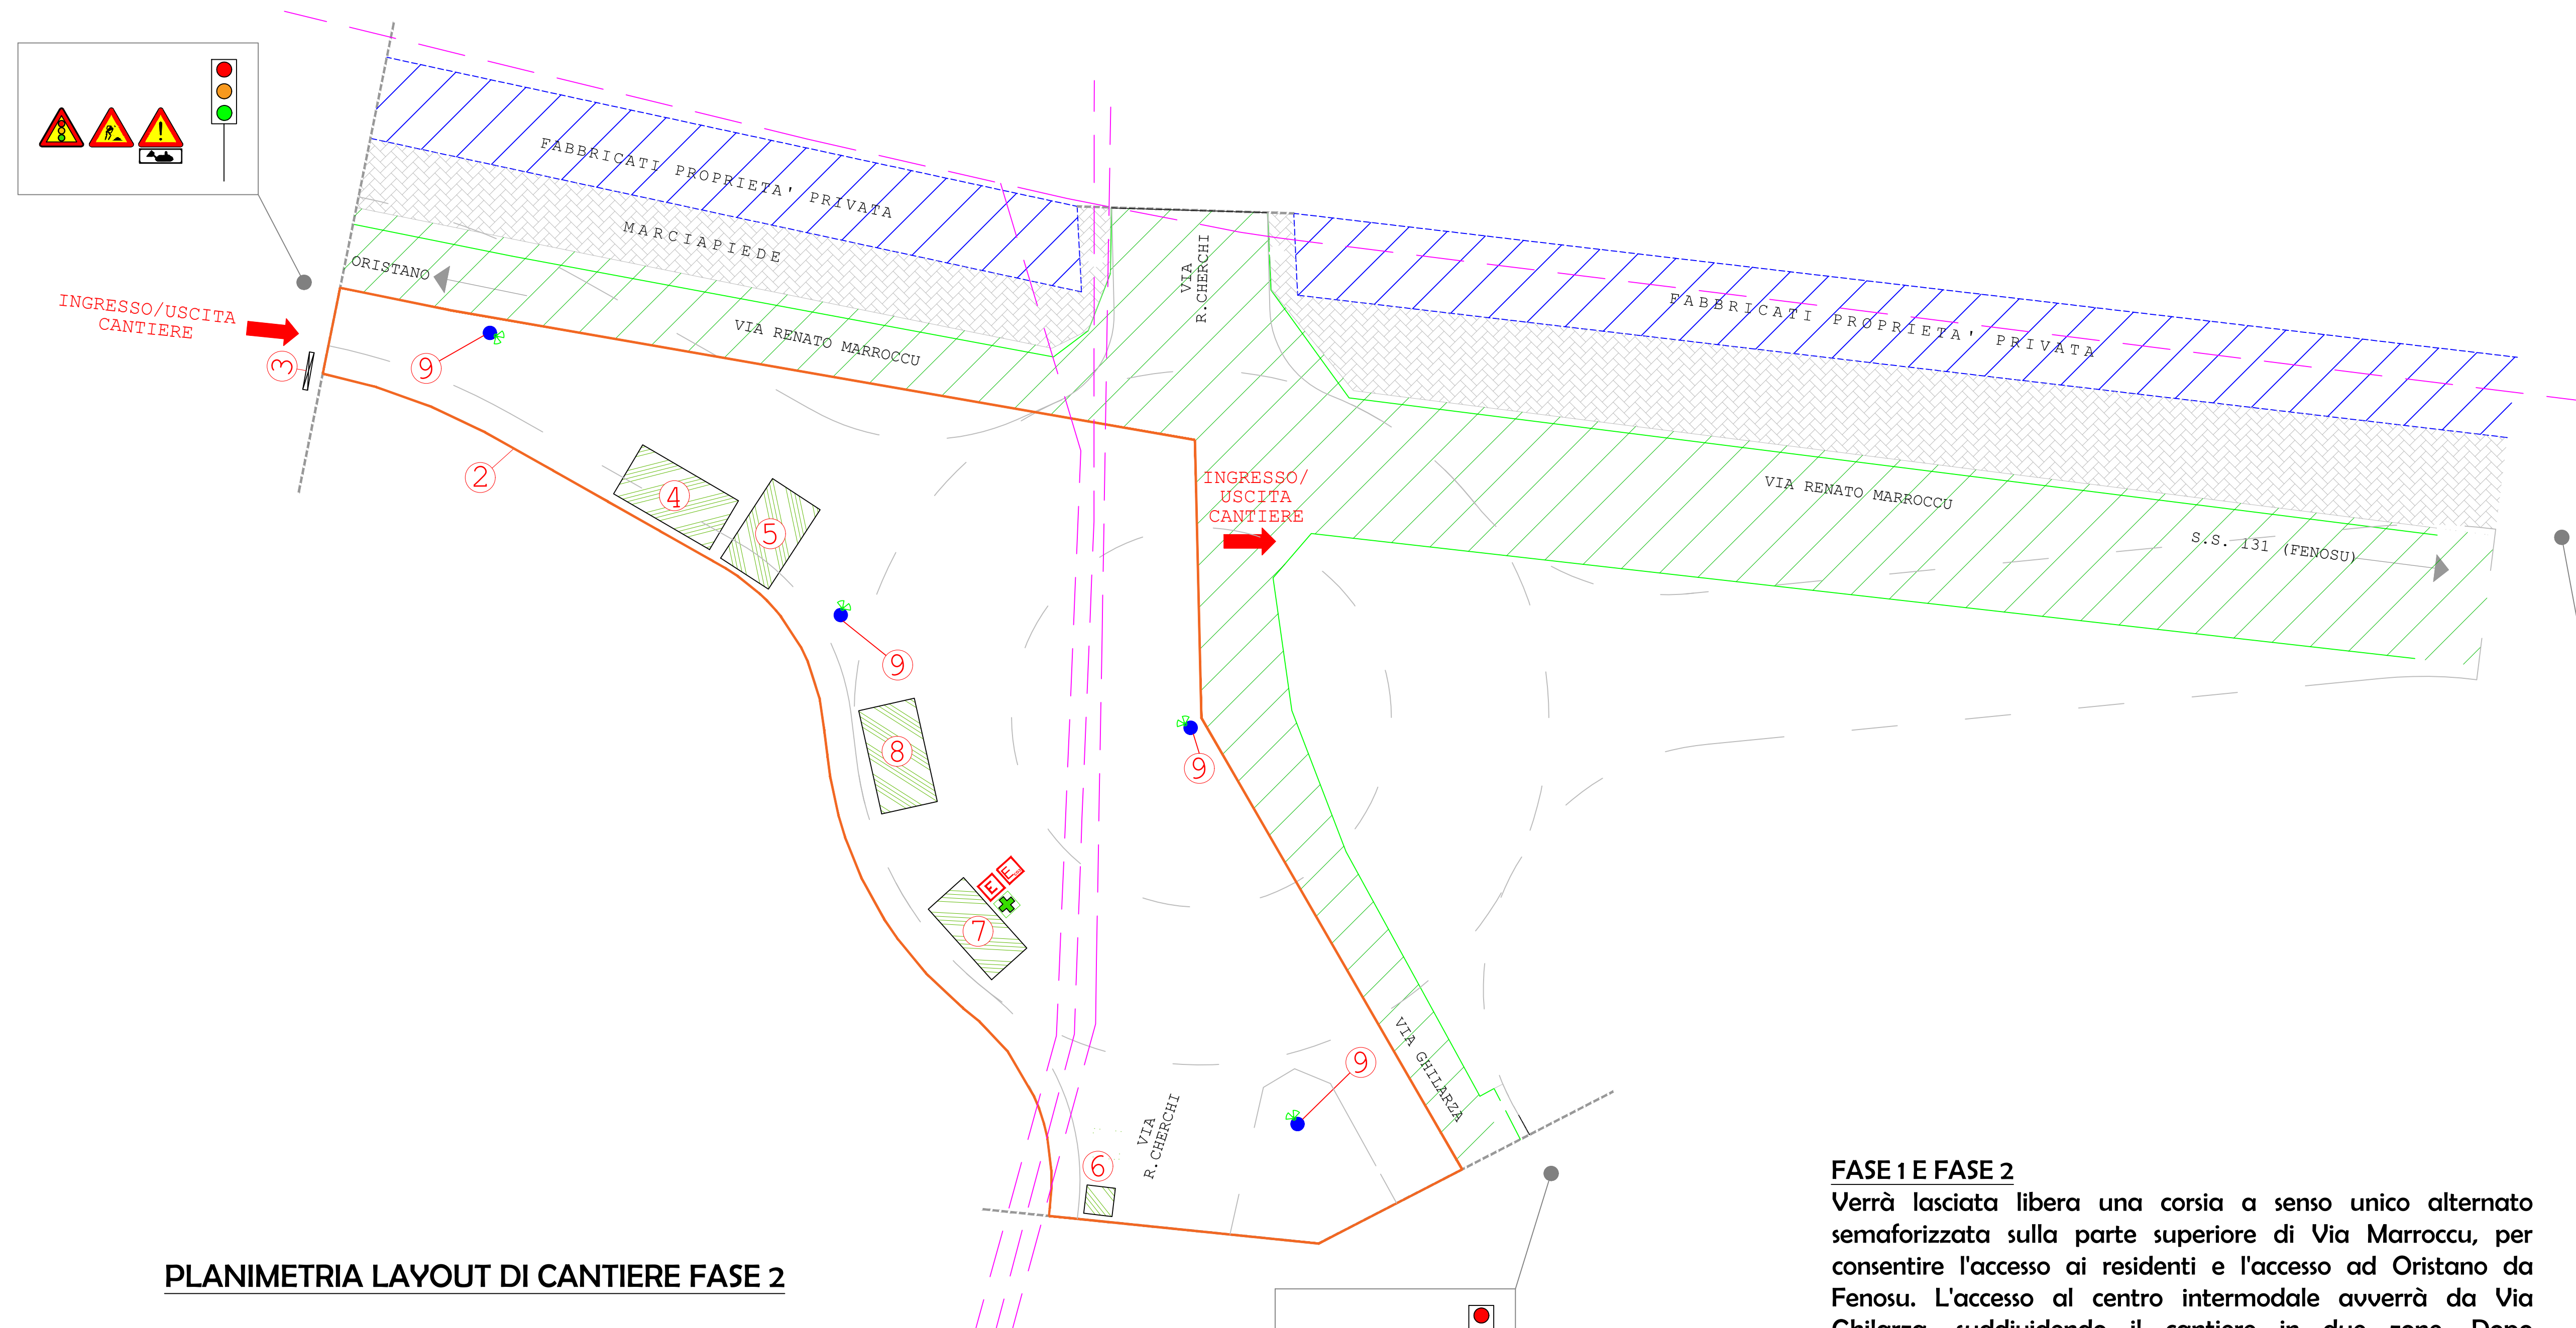


PLANIMETRIA LAYOUT DI CANTIERE FASE 2

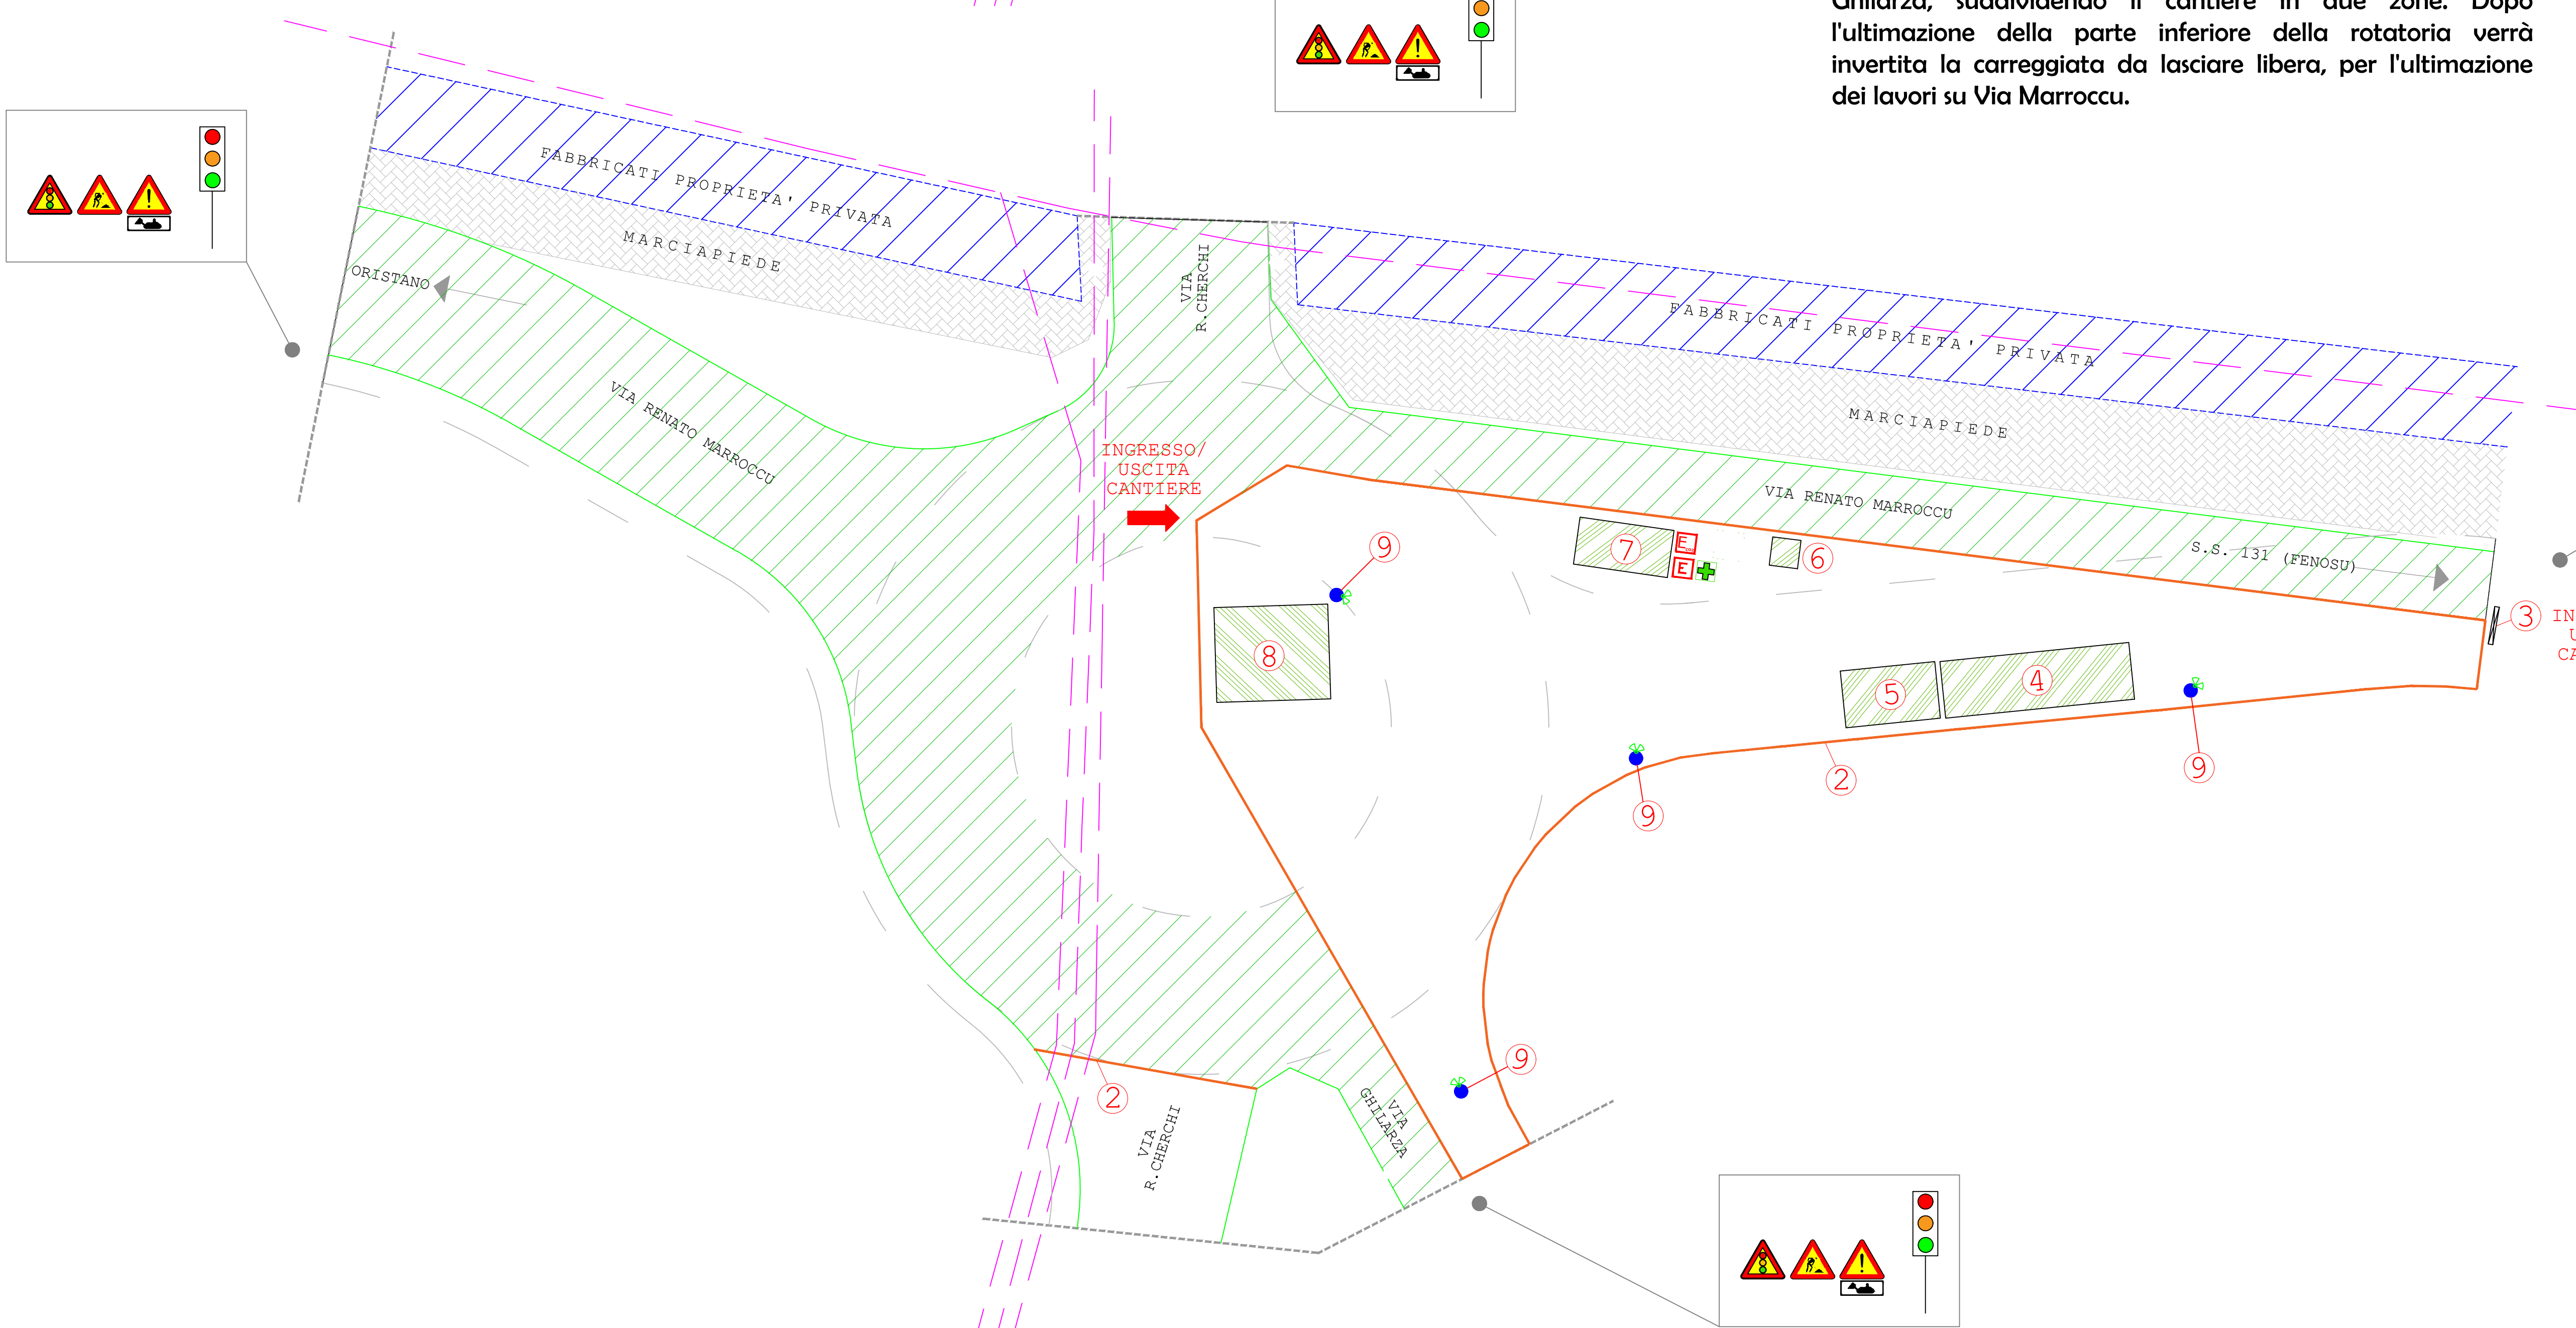

FASE 1 E FASE 2
Verrà lasciata libera una corsia a senso unico alternato semaforizzato sulla parte superiore di Via Marroccu, per consentire l'accesso ai residenti e l'accesso ad Oristano da Fenu. L'accesso al centro intermodale avverrà da Via Ghilarza, suddividendo il cantiere in due zone. Dopo l'ultimazione della parte inferiore della rotatoria verrà invertita la carreggiata da lasciare libera, per l'ultimazione dei lavori su Via Marroccu.

PLANIMETRIA LAYOUT DI CANTIERE FASE 3

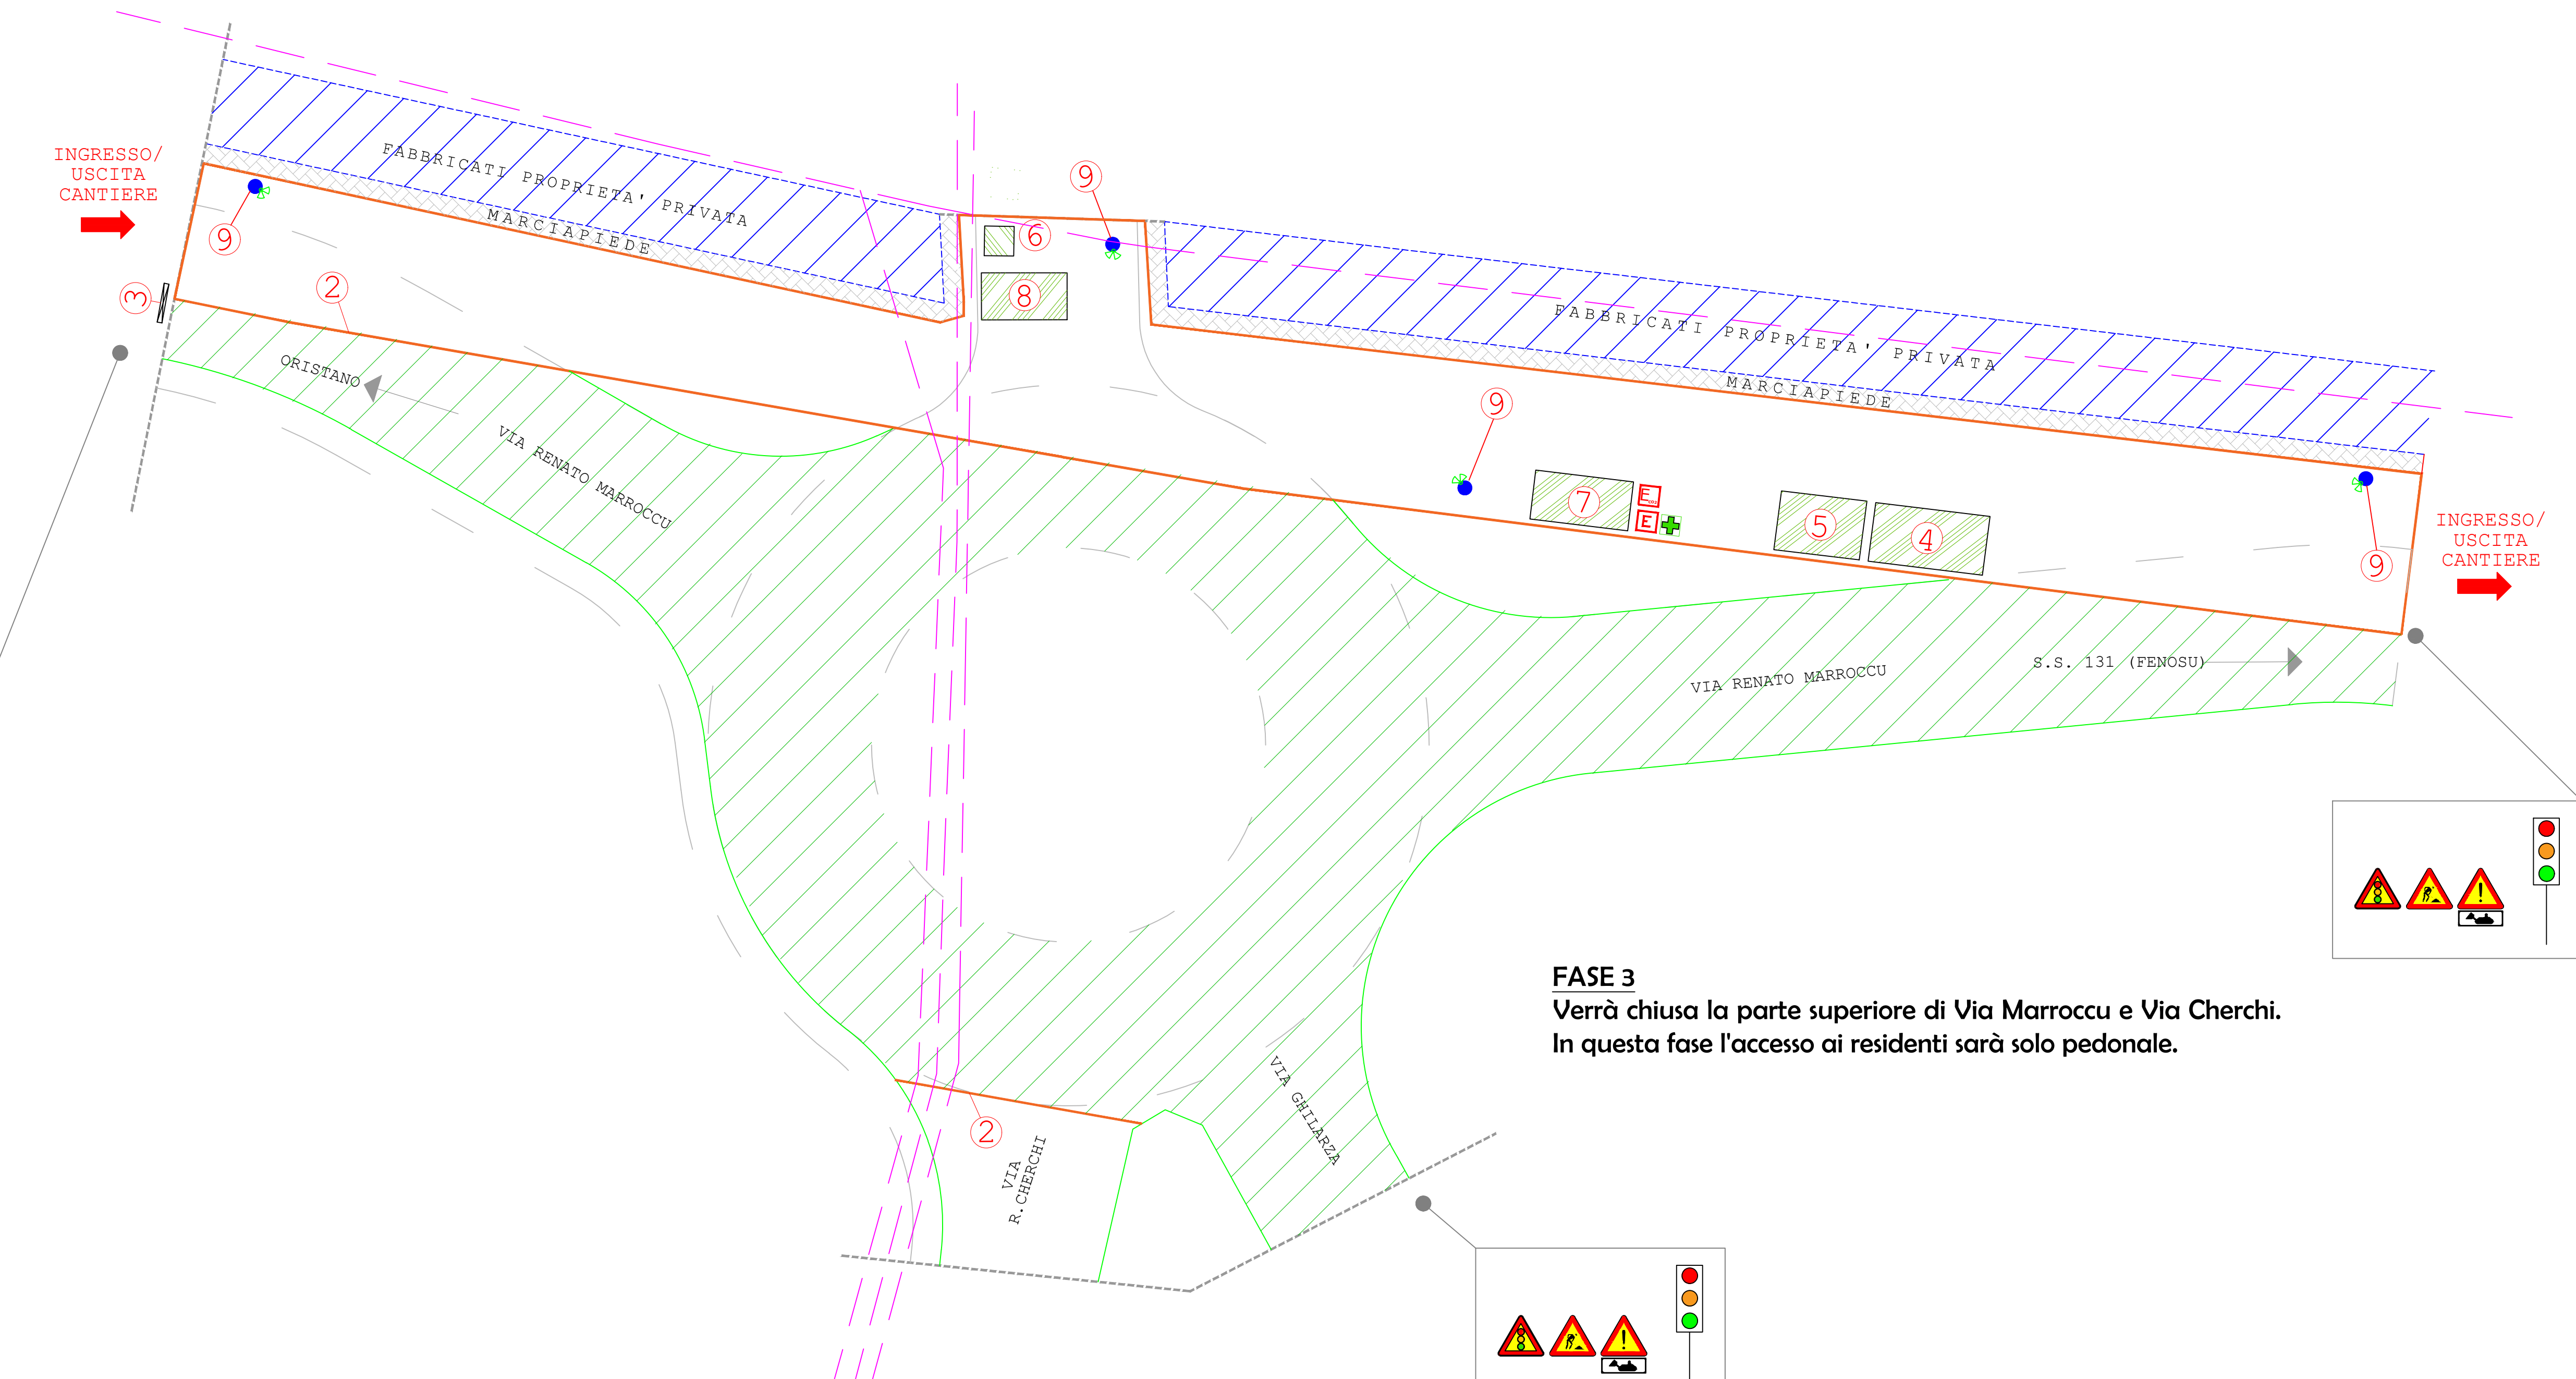

FASE 3
Verrà chiusa la parte superiore di Via Marroccu e Via Chierchi. In questa fase l'accesso ai residenti sarà solo pedonale.

- ① OGGETTO DI INTERVENTO
② RECINZIONE AREA DI CANTIERE
③ CARTELLO DI CANTIERE
Con segnaletica di sicurezza (da S1 ad S8)
④ ZONA DI CARICO E SCARICO
⑤ ZONA DEPOSITO MATERIALI
⑥ SERVIZI IGIENICI
⑦ BOX UFFICI E MENSA
⑧ ZONA STOCCAGGIO RIFIUTI
⑨ ILLUMINAZIONE DI EMERGENZA
E ESTINTORE
+ CASSETTA PRONTO SOCCORSO
SEMAFORO PER TRAFFICO
ALTERNATO A 30 M DALL'AREA
DI CANTIERE
VIABILITA' LIBERA ESTERNA
AL CANTIERE
LINEE ELETTRICHE BT
INTERRATE A 1,20m DI
PROFONDITA'

- VIETATO L'ACCESSO
AI NON ADDETTI
AI LAVORI
S1
È OBBLIGATORIO
L'USO DI
GUANTI PROTETTIVI
S2
È OBBLIGATORIO
L'USO DEL
CASCO PROTETTIVO
S3
È OBBLIGATORIO
L'USO DI
SCARPE DI SICUREZZA
S4
È OBBLIGATORIO
L'USO DI
OTOPROTETTORI
S5
VEICOLI
A PASSO
D'UOMO
S6
È OBBLIGATORIO
PROTEGGERE
GLI OCCHI
S7
ATTENZIONE
AI CARICHI SOSPESI
S8



PROGETTO:
Realizzazione della viabilità di accesso al centro intermodale passeggeri di Oristano
- 3° stralcio.

PROGETTO DEFINITIVO - ESECUTIVO

OGGETTO: ELABORATO GRAFICO
- Planimetria di cantiere

COMMITTENTE: COMUNE DI ORISTANO Settore Sviluppo del Territorio Via Cittadella de Manarca n° 19 09170 Oristano (OR)	IL PROGETTISTA: ORDINE INGEGNERI VIA S. GIUSEPPE 10 09124 Oristano (OR) Ing. Luca Crobu P.E.C. luca.crobu@ingecro.eu
VERSIONI:	TAVOLA: DES/EG/00/00 REV.01 NS. REF.: DES-00/00.00
ALLEGATO:	SCALA: 1:200
DATA: 19 Febbraio 2025	COLLABORATORI:

Studio di Ingegneria Ing. Luca Crobu	Indirizzo: Piazza del Renato n° 9 09124 Oristano (OR)	Tel. e Fax: 079 436241 Mobile: 328 404796	FAX/VA: 09124 07901 email: luca.crobu@ingecro.eu PEC: luca.crobu@ingecro.eu
--	---	---	--