


RECINZIONE DI CANTIERE



CARTELLONISTICA DI CANTIERE

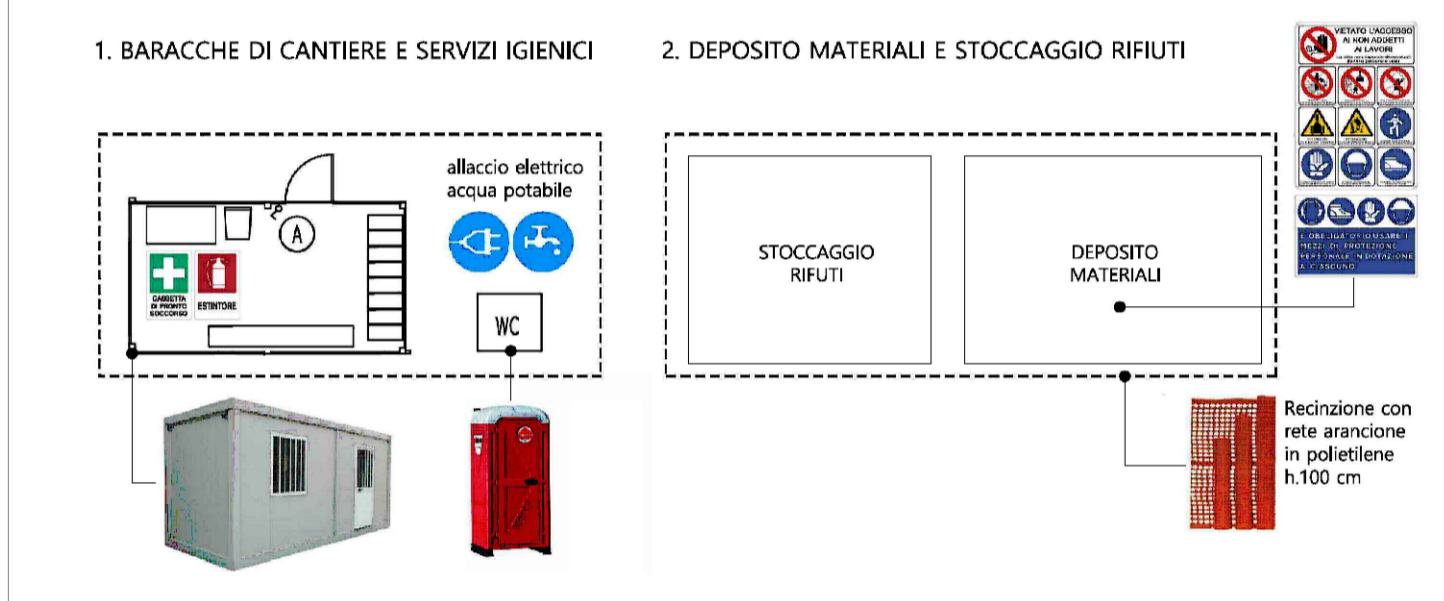

ALLESTIMENTO CANTIERE

**COMUNE DI ORISTANO**
  
 Provincia di Oristano

**RIQUALIFICAZIONE URBANA DEL CENTRO STORICO DI ORISTANO**

**COMMITTENTE:** COMUNE DI ORISTANO  
 Piazza Eleonora d'Arborea 44 - Oristano (OR)

**PROFESSIONISTI INCARICATI**  
 RTP: (Capogruppo mandatario)  
 studio | soddu  
 architettura & sostenibilità  
 ING. COSTANTINO SODDU  
 BORORE, Via Risorgimento, n°5 - T. 3932946517  
 www.studiosoddu.com


(Mandante)  
 DOTT.SSA GEOL. GIULIA PIRODDI

Il dirigente del settore lavori pubblici e manutenzioni: **Ing. Alberto Soddu**  
 Il Responsabile unico del procedimento: **Geom. Massimo Pira**

ALL. **L3** LAYOUT DI CANTIERE : VIA CARMINE

Data: GIUGNO 2023 Resp. Progetto: C. SODDU  
 Archivio:  
 File:  
 Agg:

**PROGETTO ESECUTIVO**

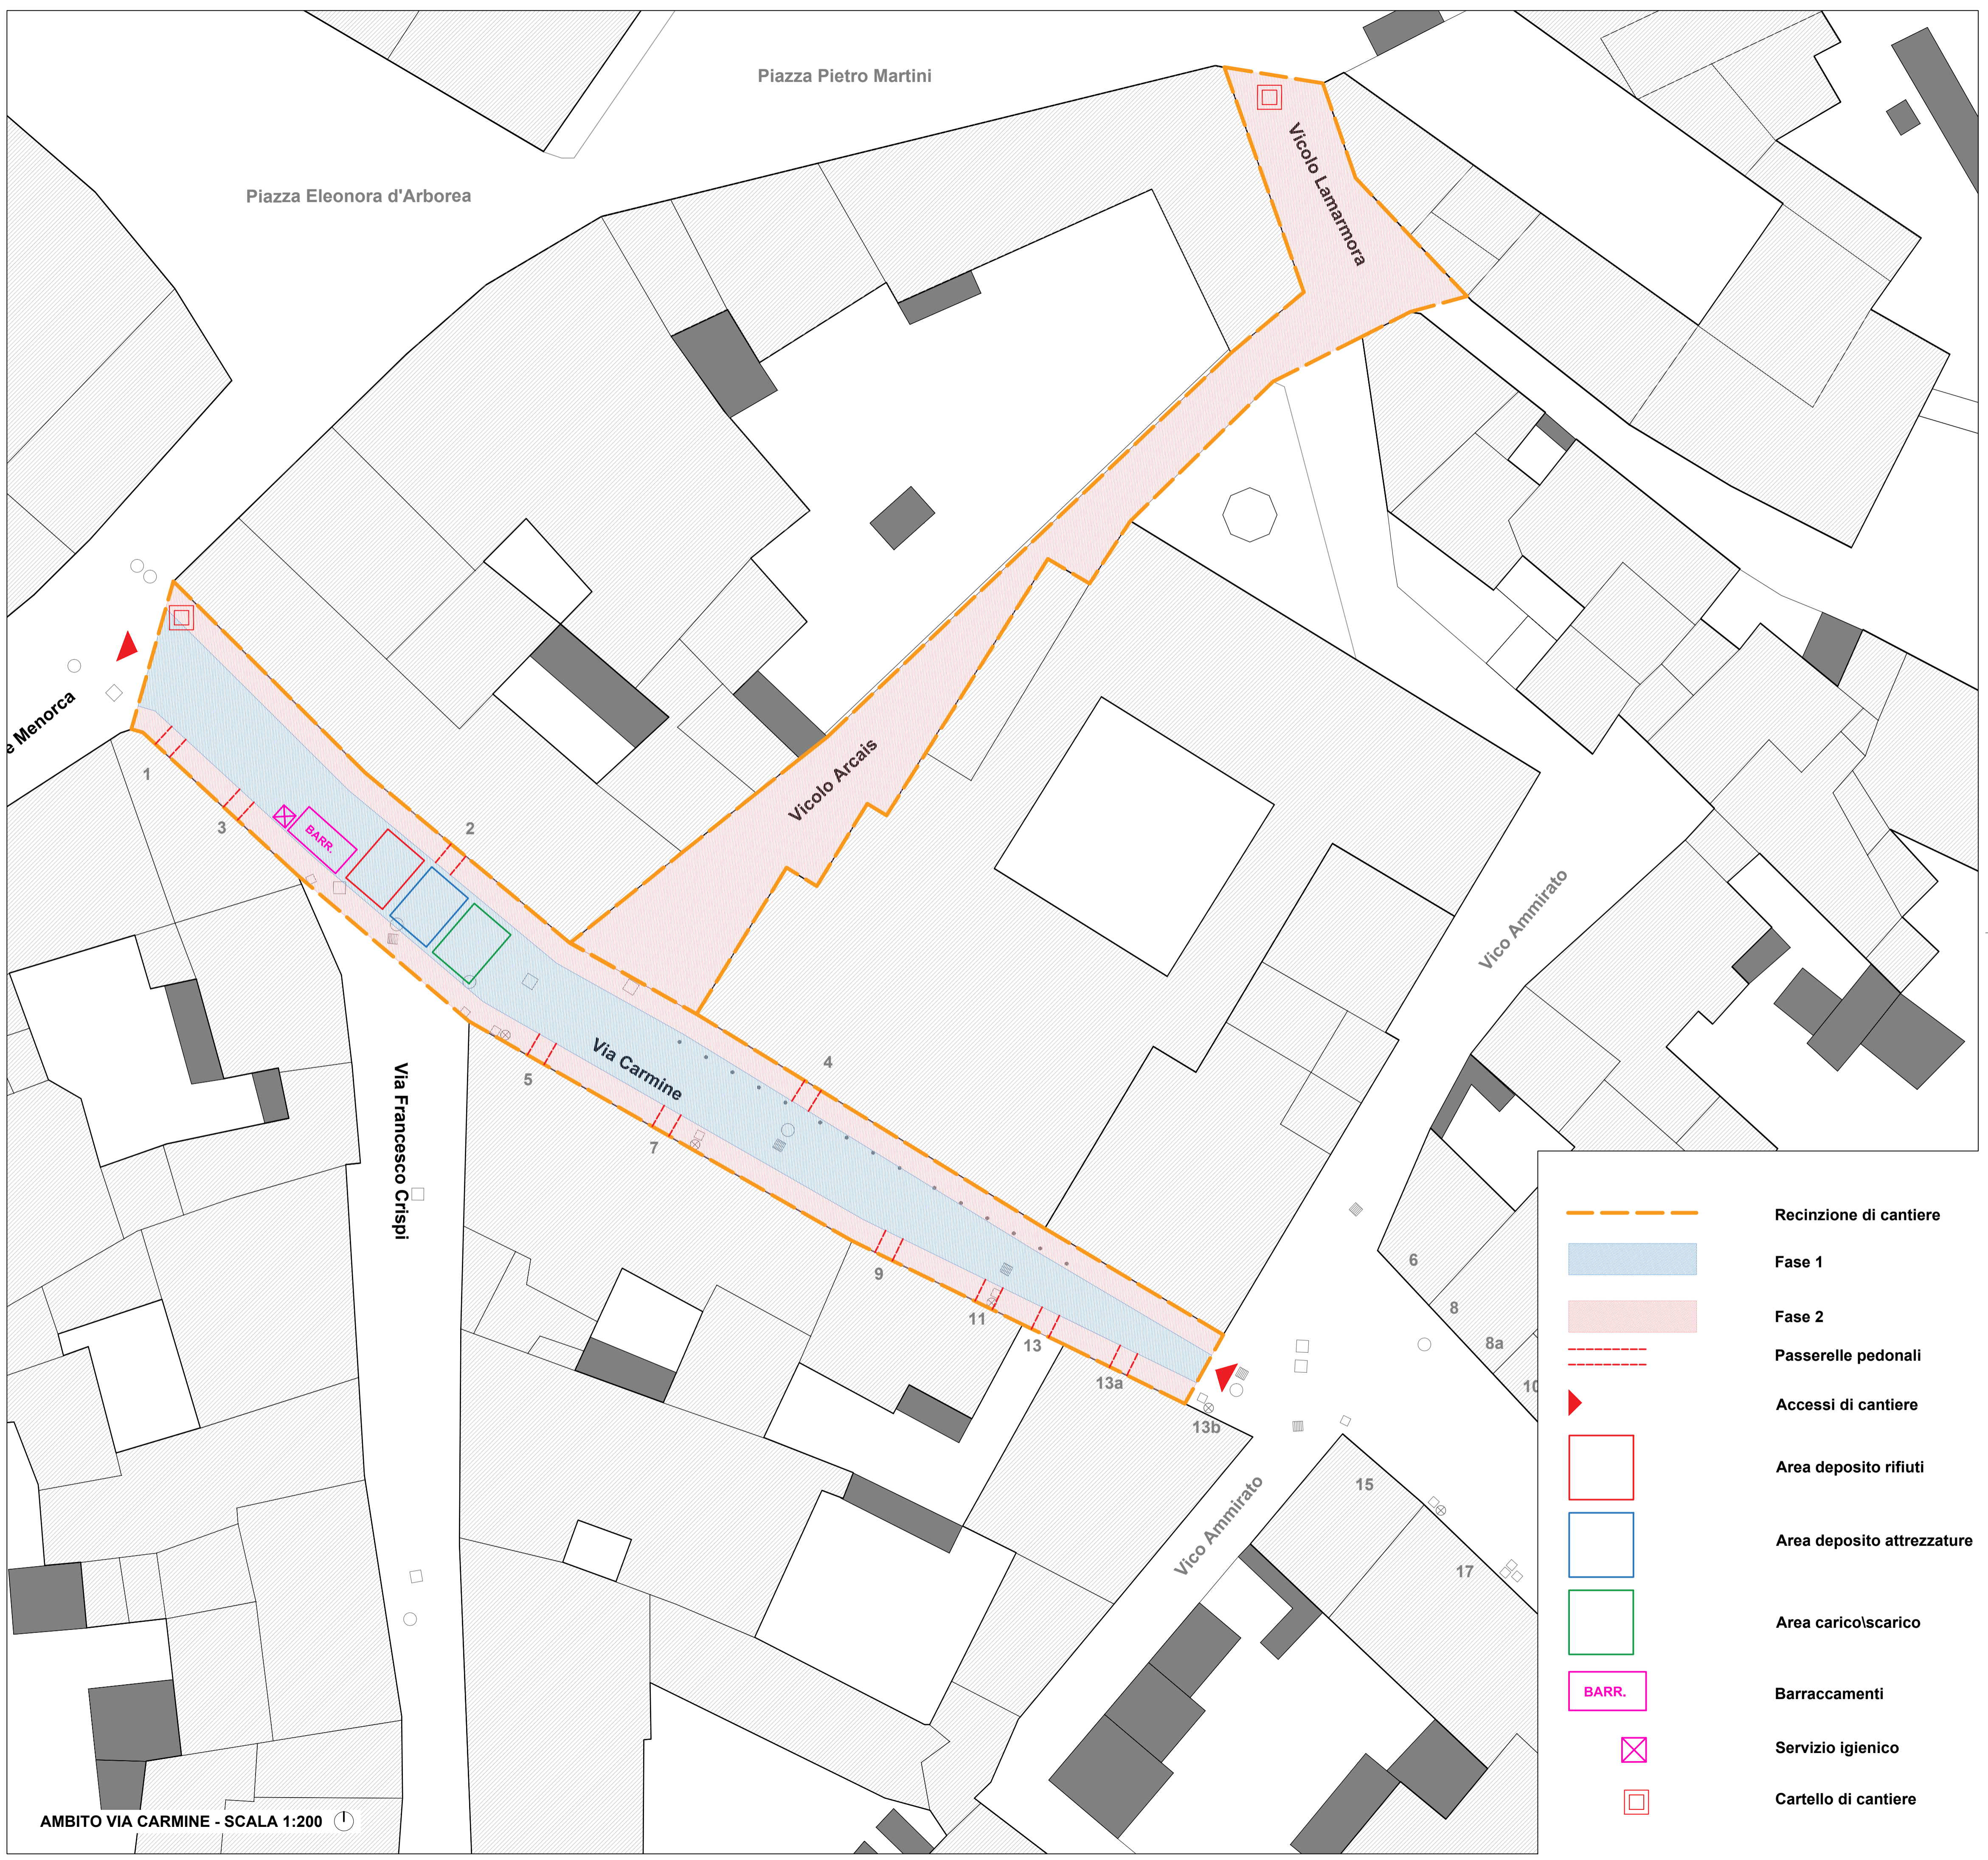

AMBITO VIA CARMINE - SCALA 1:200

- Recinzione di cantiere
- Fase 1
- Fase 2
- Passerelle pedonali
- Accessi di cantiere
- Area deposito rifiuti
- Area deposito attrezzature
- Area carico/scarico
- Barraccamenti
- Servizio igienico
- Cartello di cantiere