


Ingresso Parco Archeologico Phoinix

SHARING

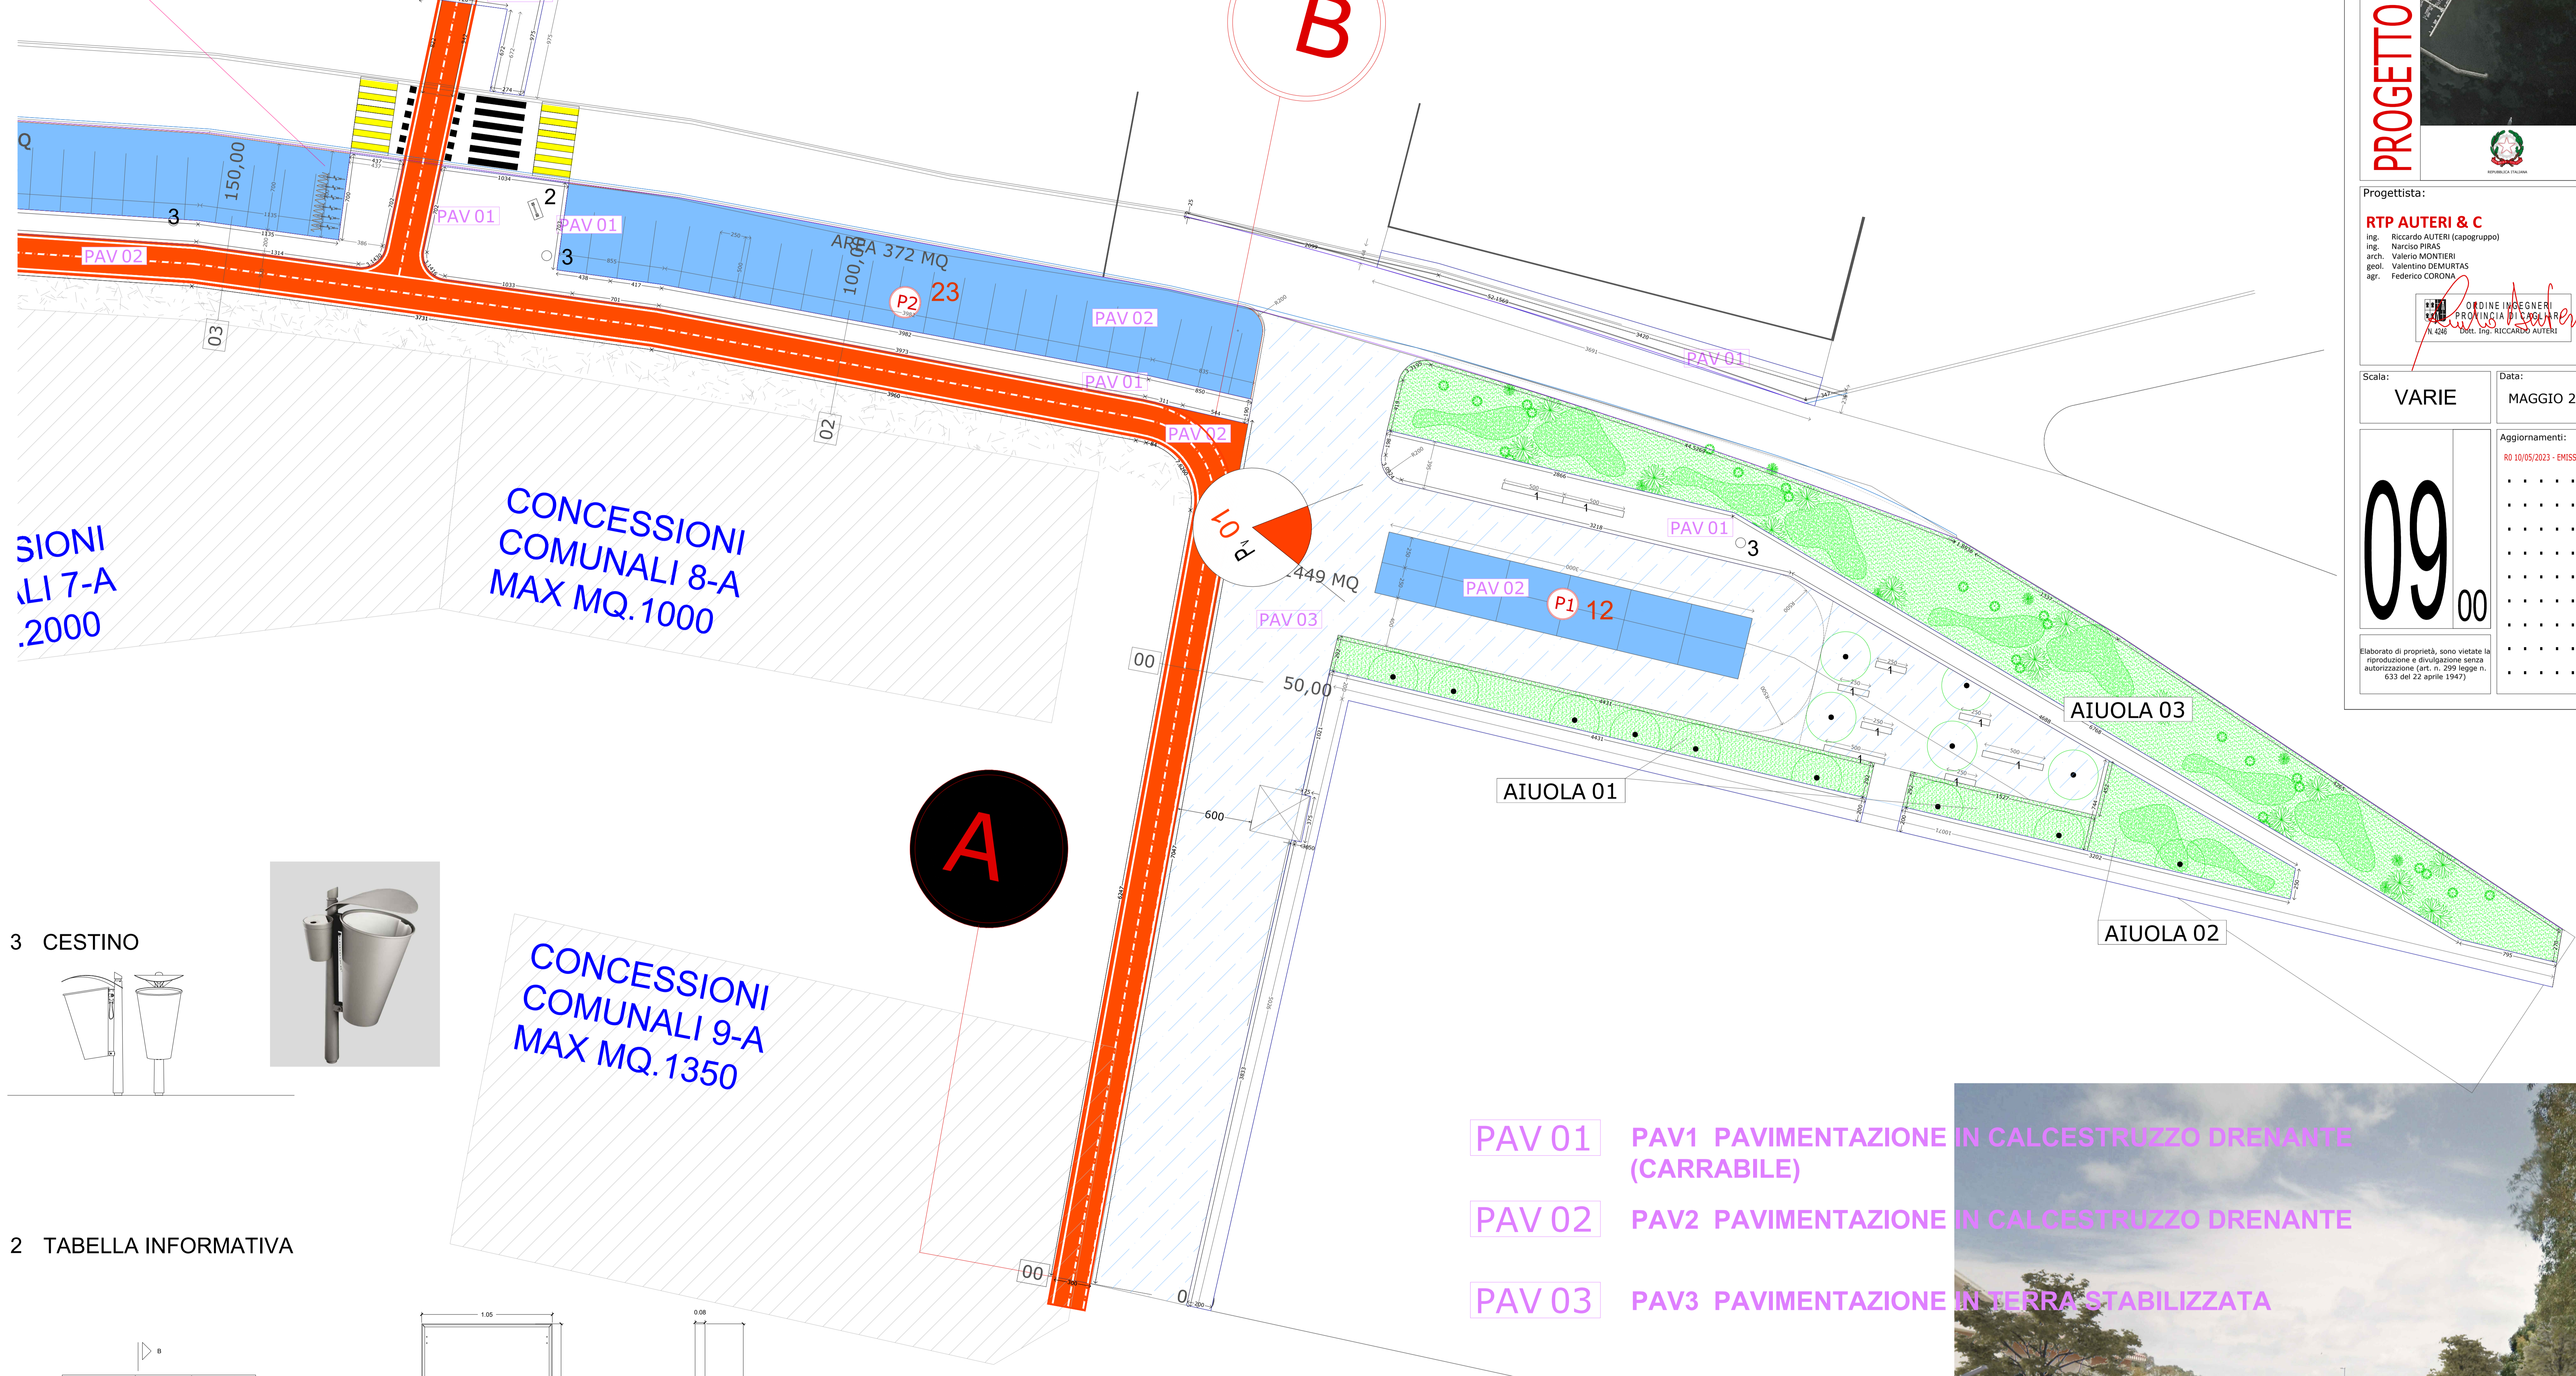

CONCESSIONI
COMUNALI 7-A
MAX MQ. 2000




CONCESSIONI
COMUNALI 8-A
MAX MQ. 1000

CONCESSIONI
COMUNALI 9-A
MAX MQ. 1350

3 CESTINO



2 TABELLA INFORMATIVA

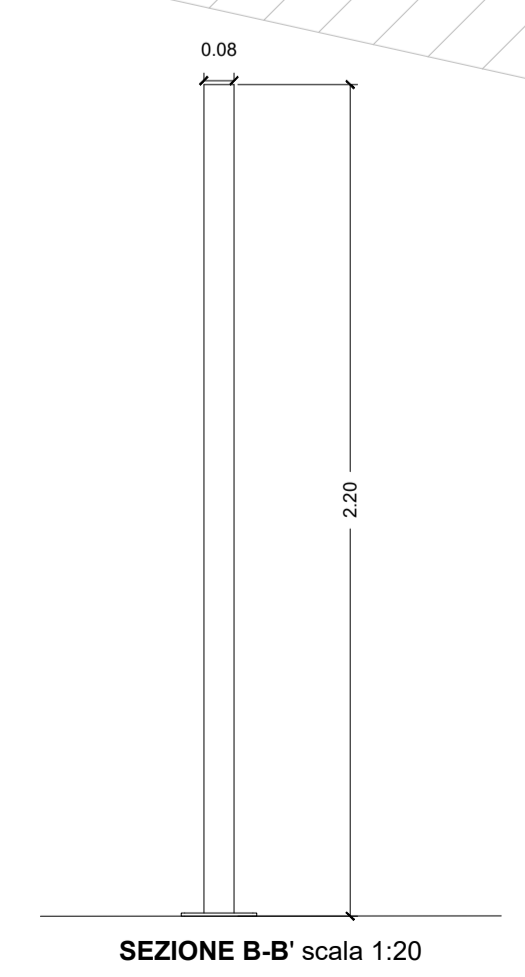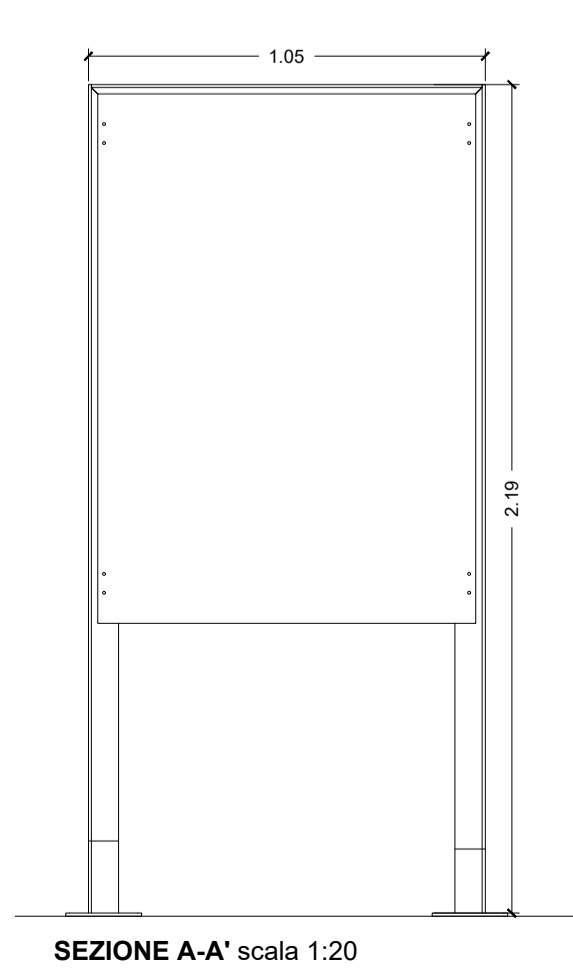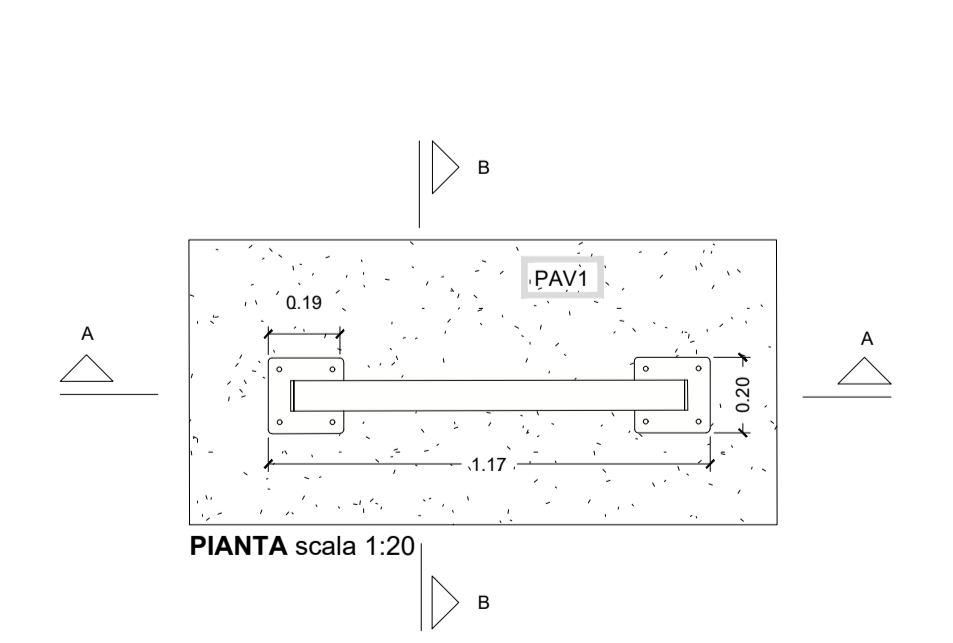

- PAV 01 PAV1 PAVIMENTAZIONE IN CALCESTRUZZO DRENANTE (CARRABILE)
- PAV 02 PAV2 PAVIMENTAZIONE IN CALCESTRUZZO DRENANTE
- PAV 03 PAV3 PAVIMENTAZIONE IN TERRA STABILIZZATA

1 PANCHINA MONOLITICA



PV -- 1

PROGETTO ESECUTIVO

COMUNE DI ORISTANO
PROVINCIA DI ORISTANO

<p>Progettista: RTP AUTERI & C ing. Riccardo AUTERI (capogruppo) ing. Narciso FIRAS arch. Valerio MONTIERI geol. Valentino DEMURTAS agr. Federico CORONA</p>	<p>Committente: COMUNE DI ORISTANO Piazza E. d'Arbores, 44 - 09170 Oristano</p>
<p>Scala: VARIE</p>	<p>Data: MAGGIO 2023</p>
<p>09 00</p> <p><small>Elaborato di proprietà, sono vietate la riproduzione e divulgazione senza autorizzazione (art. n. 295 legge n. 633 del 22 aprile 1947)</small></p>	<p>Il Rip: ing. Sara Angius</p> <p>Opera: LAVORI DI "REALIZZAZIONE PISTA CICLABILE E SERVIZI ANNESSI NELLA BORGATA DI TORREGRANDE"</p> <p>Oggetto: ARREDO URBANO STATO MODIFICATO</p> <p>Ente Autorizzatore:</p>