






LEGENDA DEMOLIZIONI E RIMOZIONI

-  MURO DI CONFINE E RECINZIONE DA DEMOLIRE
-  MANUFATTI DA RIMUOVERE
-  VOLUMI DA DEMOLIRE
-  ALBERI DA RIMUOVERE



PROGETTO DEFINITIVO - ESECUTIVO

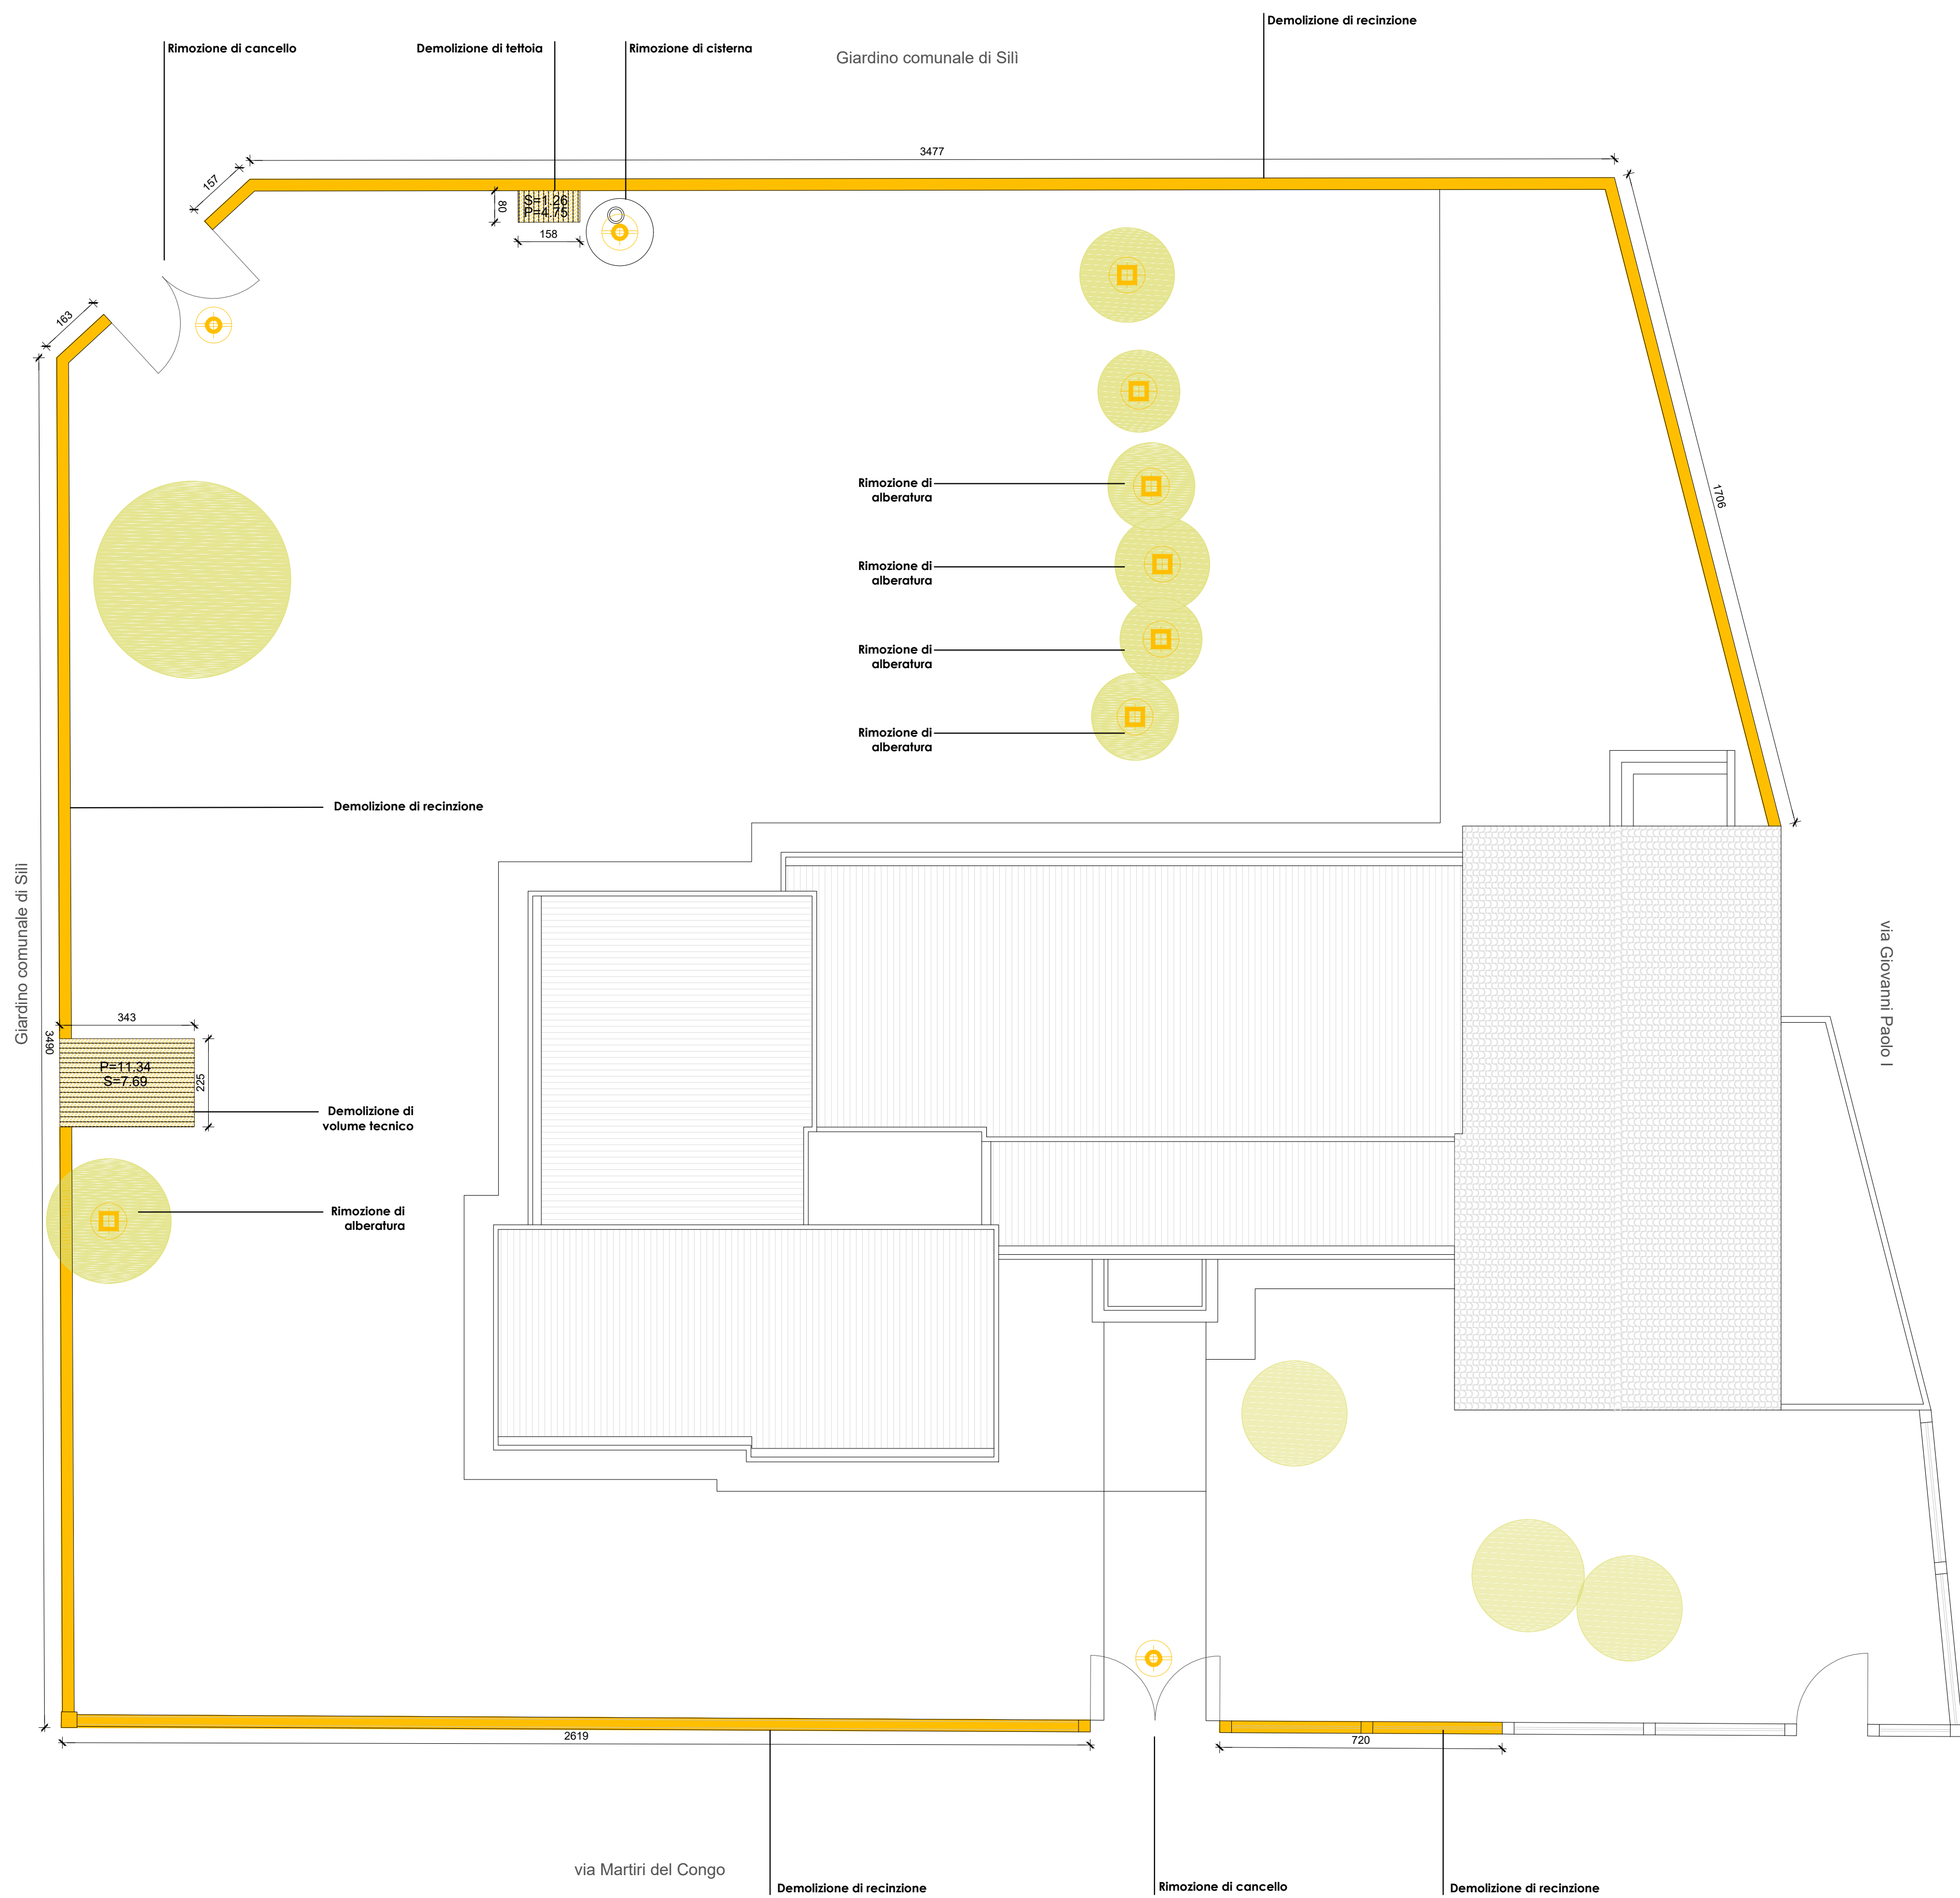


COMUNE DI ORISTANO
PROVINCIA DI ORISTANO



Progettista:
RTP AUTERI & C
ing. Riccardo AUTERI (capogruppo)
arch. Giovanni OLIVERI
geol. Mara CALLIA
agr. Federico CORONA

Committente:
COMUNE DI ORISTANO
Piazza E. d'Arborea, 44
09170 Oristano

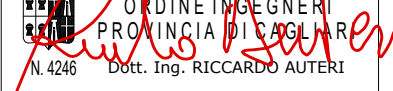
ORDINE INGEGNERI
PROVINCIA DI ORISTANO
N. 426 - Dott. Ing. RICCARDO AUTERI

Il Rup:
ing. Stefano LOCHI

Scala:
1:100

Data:
APRILE 2023

Aggiornamenti:
RO 20/04/2023 - EMISSIONE

Opera:
PROGRAMMA INNOVATIVO NAZIONALE PER LA QUALITÀ DELL'ABITARE - QUARTIERE NZEB.
CUP: H19J21000360001

Oggetto:
**PLANIMETRIA GENERALE DEMOLIZIONI
STATO ATTUALE
EX ASILO ESMAS E LUDOTECA**

06
01

Ente Autorizzatore:

Elaborato di proprietà, sono vietate la riproduzione e divulgazione senza autorizzazione (art. n. 299 legge n. 633 del 22 aprile 1947)