



COMUNE DI ORISTANO

RIQUALIFICAZIONE AREE RICREATIVE NELLA BORGATA DI TORREGRANDE

CIG: 94922303FF - CUP: H17H21001550001



PROGETTO ESECUTIVO

PLANIMETRIA GENERALE DI PROGETTO

Il Responsabile del Procedimento
Ing. Yuri Iannuzzi

Il Dirigente del Settore
Lavori Pubblici e Manutenzioni
Ing. Alberto Soddu

Il Dirigente del Servizio Tecnico
Ing. Giuseppe Pinna

I COMPONENTI DELLA R.T.P.		
Dott. Arch. Bruno Sulis	Mandatario RTP	Coordinatore gruppo - Progettista - Direttore dei lavori
Dott. Ing. Moreno Cossu	Mandante RTP	Progettista - Studio compatibilità idraulica
Dott. Ing. Fabio Cubeddu	Mandante RTP	Progettista impianti tecnologici - Direttore operativo
Dott. Arch. Michela Tatti	Mandante RTP	Progettista - Coordinatore per la sicurezza
Dott. Arch. Letizia Tatti	Mandante RTP	Progettista - Direttore operativo
Dott. Arch. Mauro Tatti	Mandante RTP	Progettista - Direttore operativo
Dott. Geol. Roberta M. Sanna	Mandante RTP	Progettista - Studio compatibilità idraulica

Scala **1:500** Giugno 2023 Elaborato **TAV. 3**

LEGENDA INTERVENTI DI PROGETTO

- NUOVI PERCORSI PAVIMENTO CON AUTOBLOCCANTI**
- AREA STERRATA MULTIUSO**
- AIUOLE DA SISTEMARE A VERDE**
- AREA PAVIMENTATA IN BATTUTO DI CEMENTO**
- FABBRICATI DA DEMOLIRE**
- AREE PRIVATE**
- AREA ZONA SOSTA CAMPER**
- AREA PARCHEGGIO NON SOGGETTA A INTERVENTO**
- AREE INCOLTE NON SOGGETTE AD INTERVENTO**
- RECINZIONE ESISTENTE AREA GEV DA RIMUOVERE**
- RECINZIONE AREA CAMPER DA RIMUOVERE**
- NUOVA RECINZIONE AREA CAMPER**
- RECINZIONE AREA CAMPER DA MANTENERE**
- CORDONATE DA DEMOLIRE**
- LINEA ALLACCIO IDRICO**
- LINEA ALLACCIO FOGNARIO**
- LINEA ALLACCIO ELETTRICO**
- CANALE DI DRENO ESISTENTE**


Panoramica aerea del sito da sud ovest



Panoramica aerea del sito da nord est



Panoramica aerea dell'area Sosta Camper

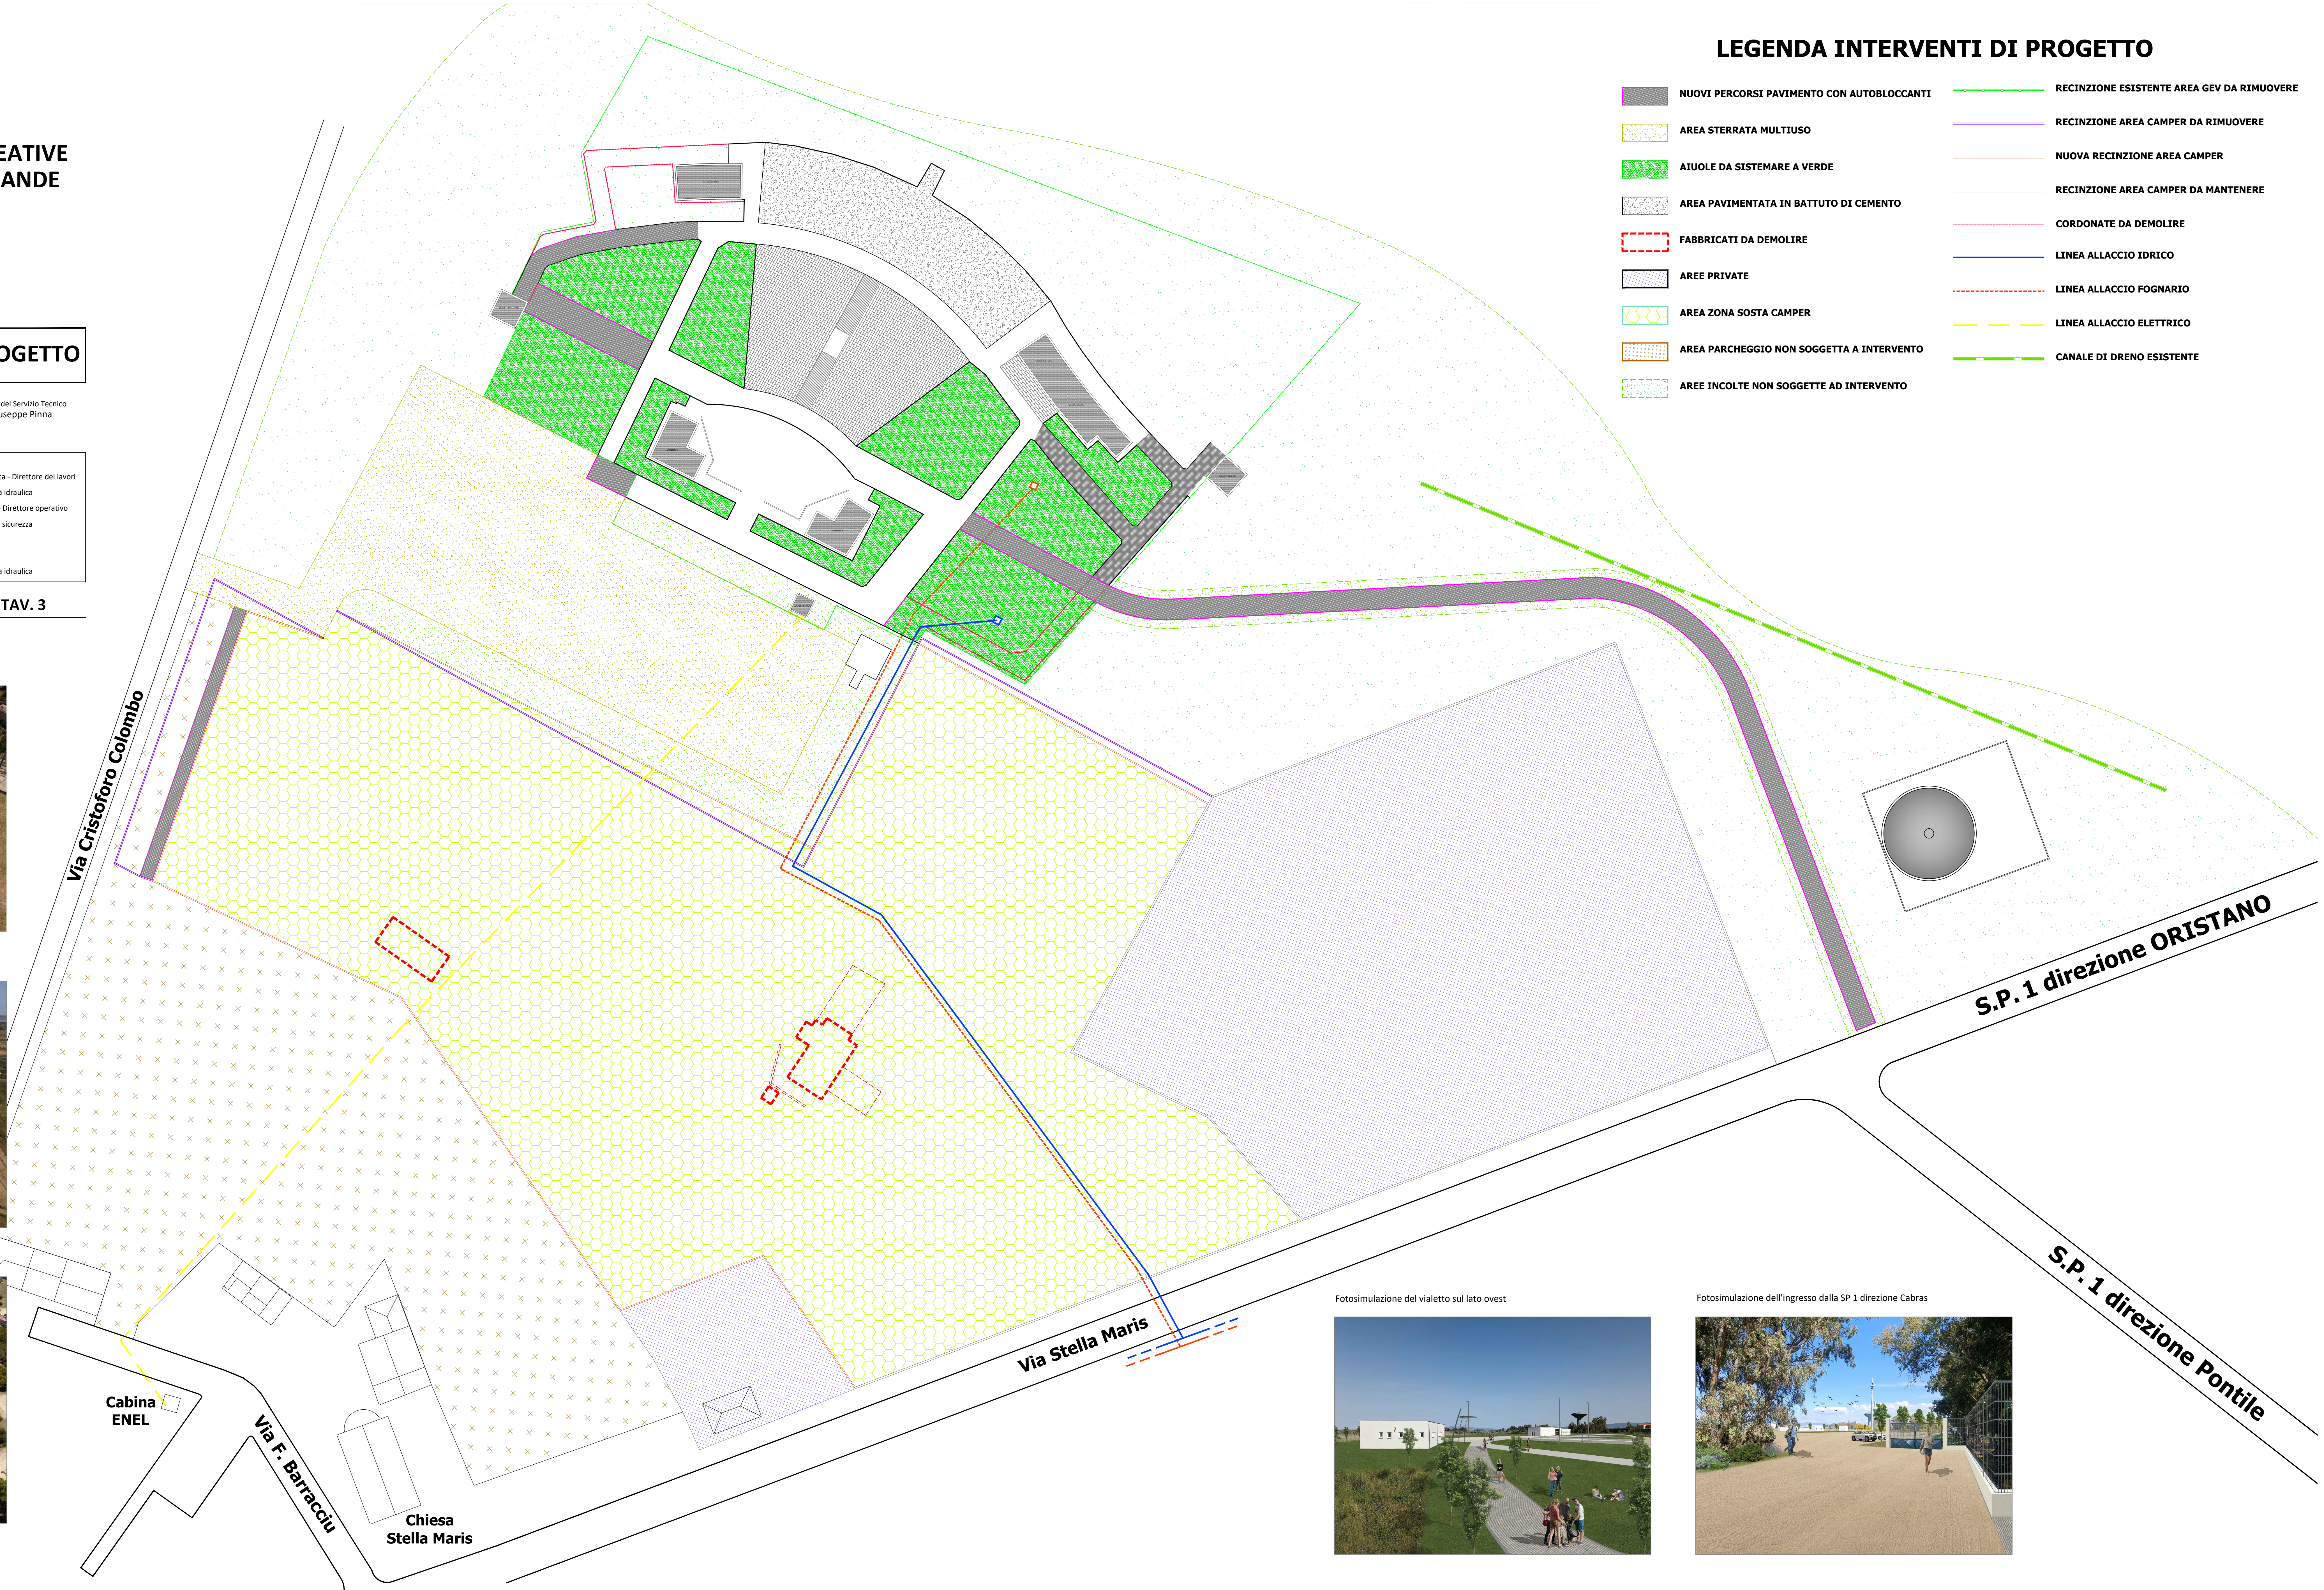

Fotosimulazione del vialetto sul lato ovest



Fotosimulazione dell'ingresso dalla SP 1 direzione Cabras

