


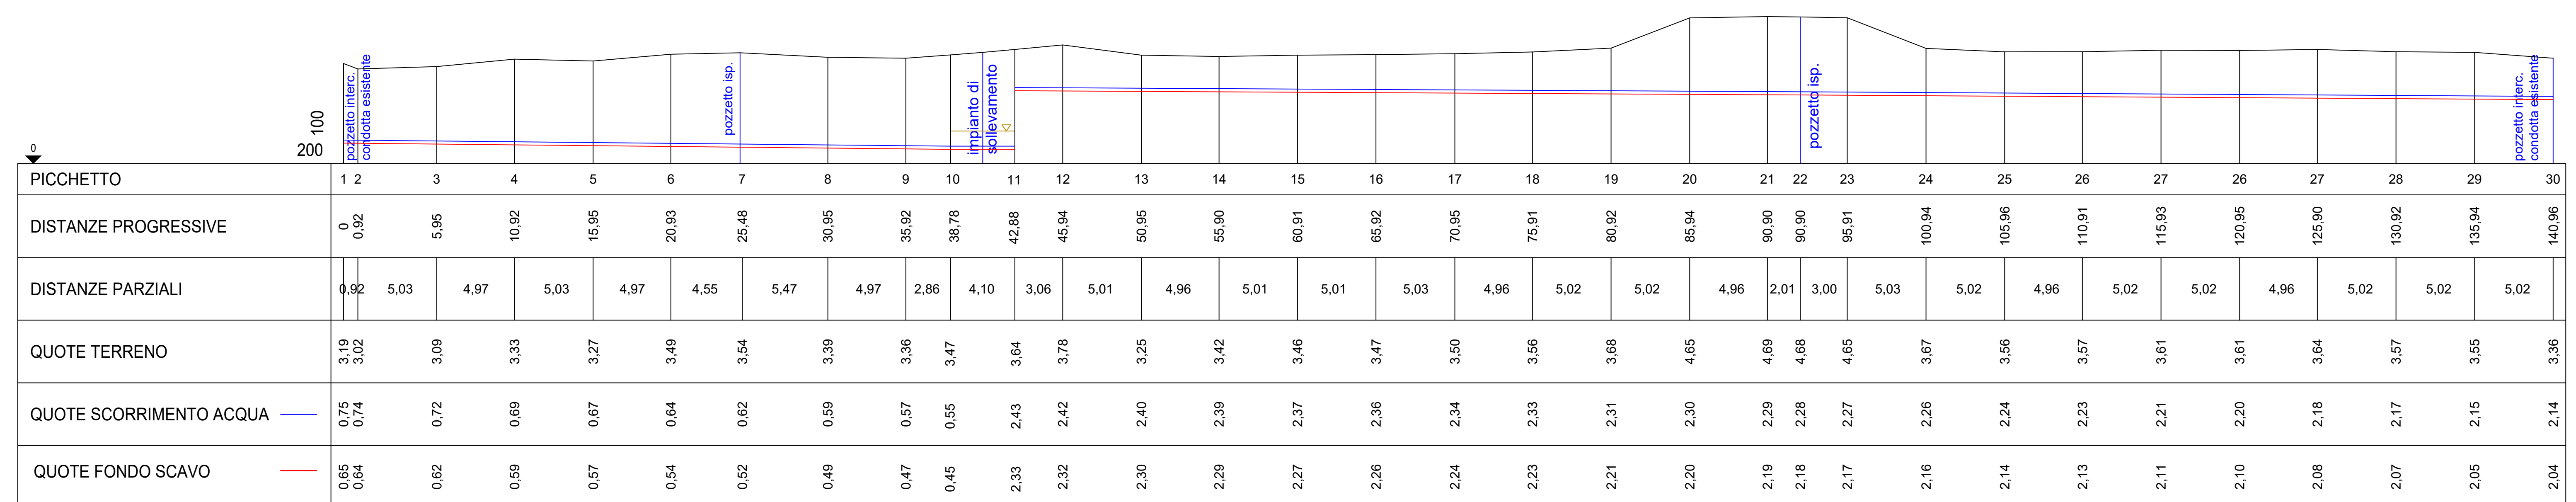

PROFILO CONDOTTA 2

- VERDE PUBBLICO
- STRADA / SPIAZZO STERRATO
- STRADA BITUMATA

PAVIMENTAZIONE STRADALE			
LIVELLETTA / q (l/s)	L = 37,78 m d = 0,20 m i = 0,52 % q = 10,70 l/s		L = 98,08 m d = 0,29 m i = 0,29 % q = 10,70
CONDOTTA	PVC DN 315 SN8 SDR 34		PREMENTE PEAD DN 110 PN16 SDR 11 PVC DN 315 SN8 SDR 34



REGIONE AUTONOMA DELLA SARDEGNA
PROVINCIA DI ORISTANO
COMUNE DI ORISTANO

PROGRAMMA DI RIGENERAZIONE URBANA ORISTANO - RIQUALIFICAZIONE URBANISTICA C2RU SA RODIA - SILI - LOTTO FUNZIONALE N° 1 SA RODIA

PROGETTO DI FATTIBILITA' TECNICA ED ECONOMICA

Comittente: Amministrazione Comunale di Oristano
Il Sindaco dott. Massimiliano SANNA
Il Responsabile Unico del Procedimento ing. Michele SCABU

T.2.2

Planimetria e profilo delle
rete delle acque nere
- tratto 2 -

scale 1:200 - 1:200 / 1:100

Elab. il progettista ing. Simone CUCCU
collaboratori dott. pianific. Alessandro MULLINU
geom. Gianfranco BRUNZU

sito: MAGGIO 2023
revisione: 1