
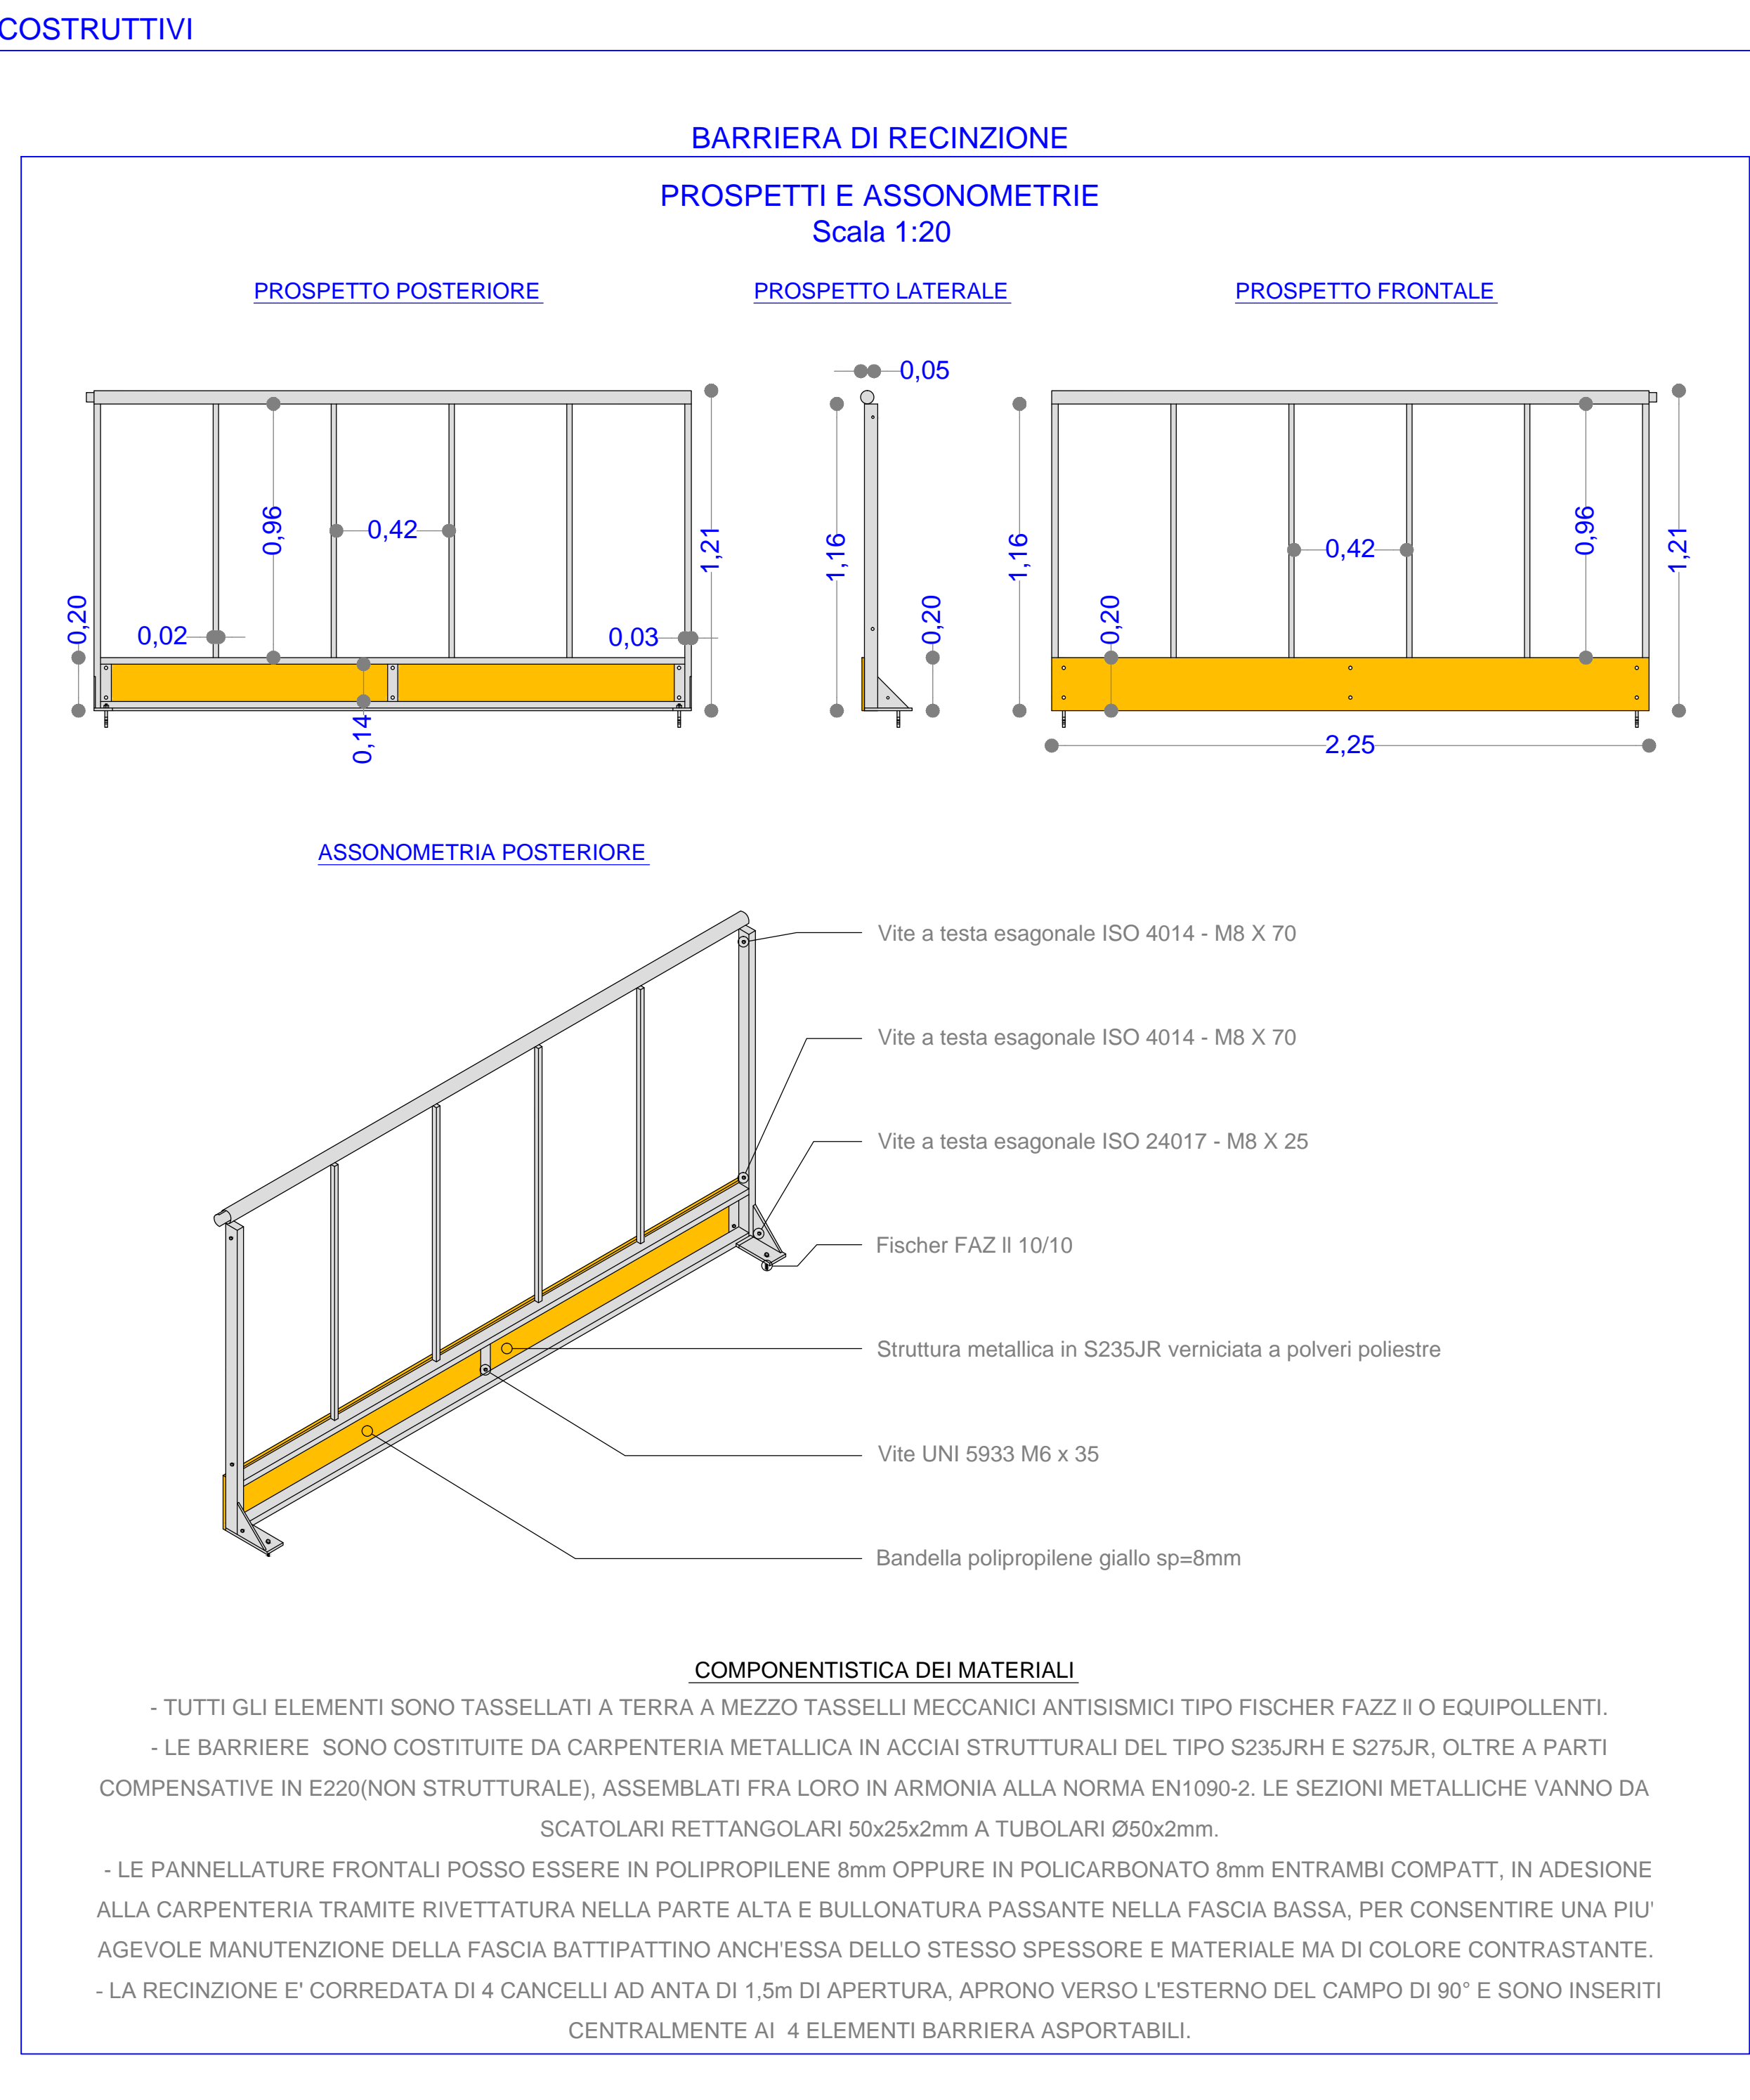
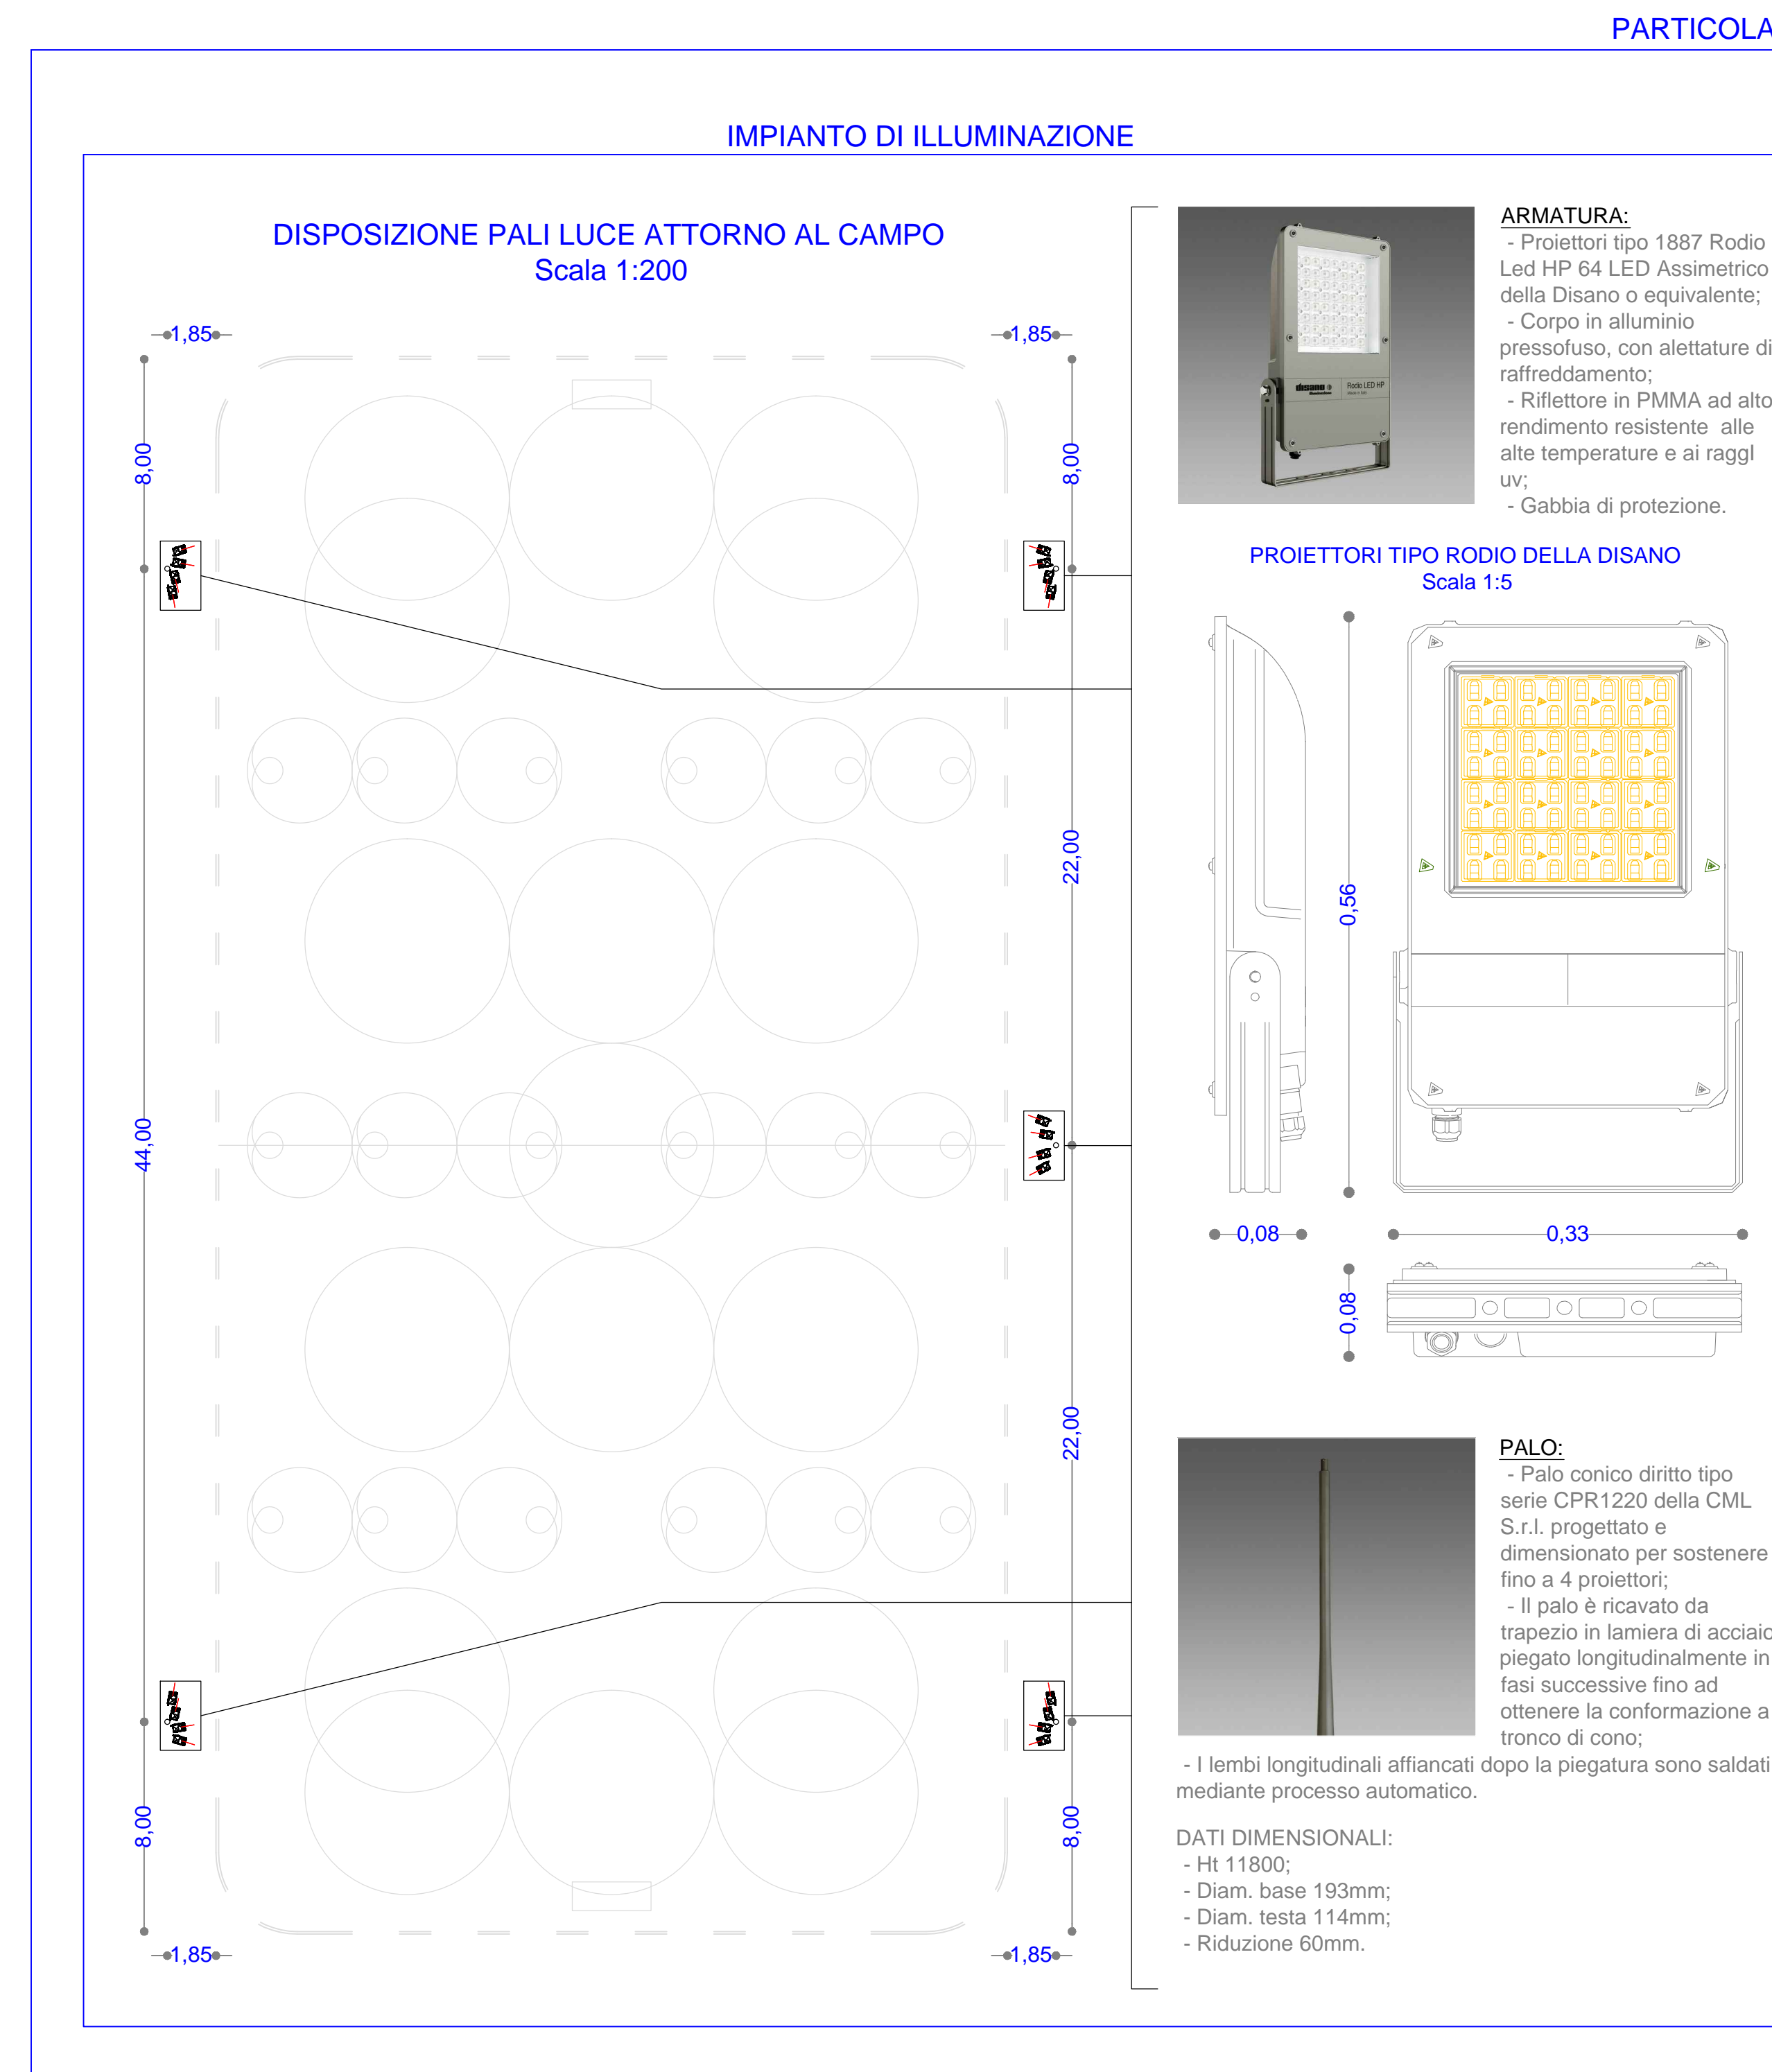
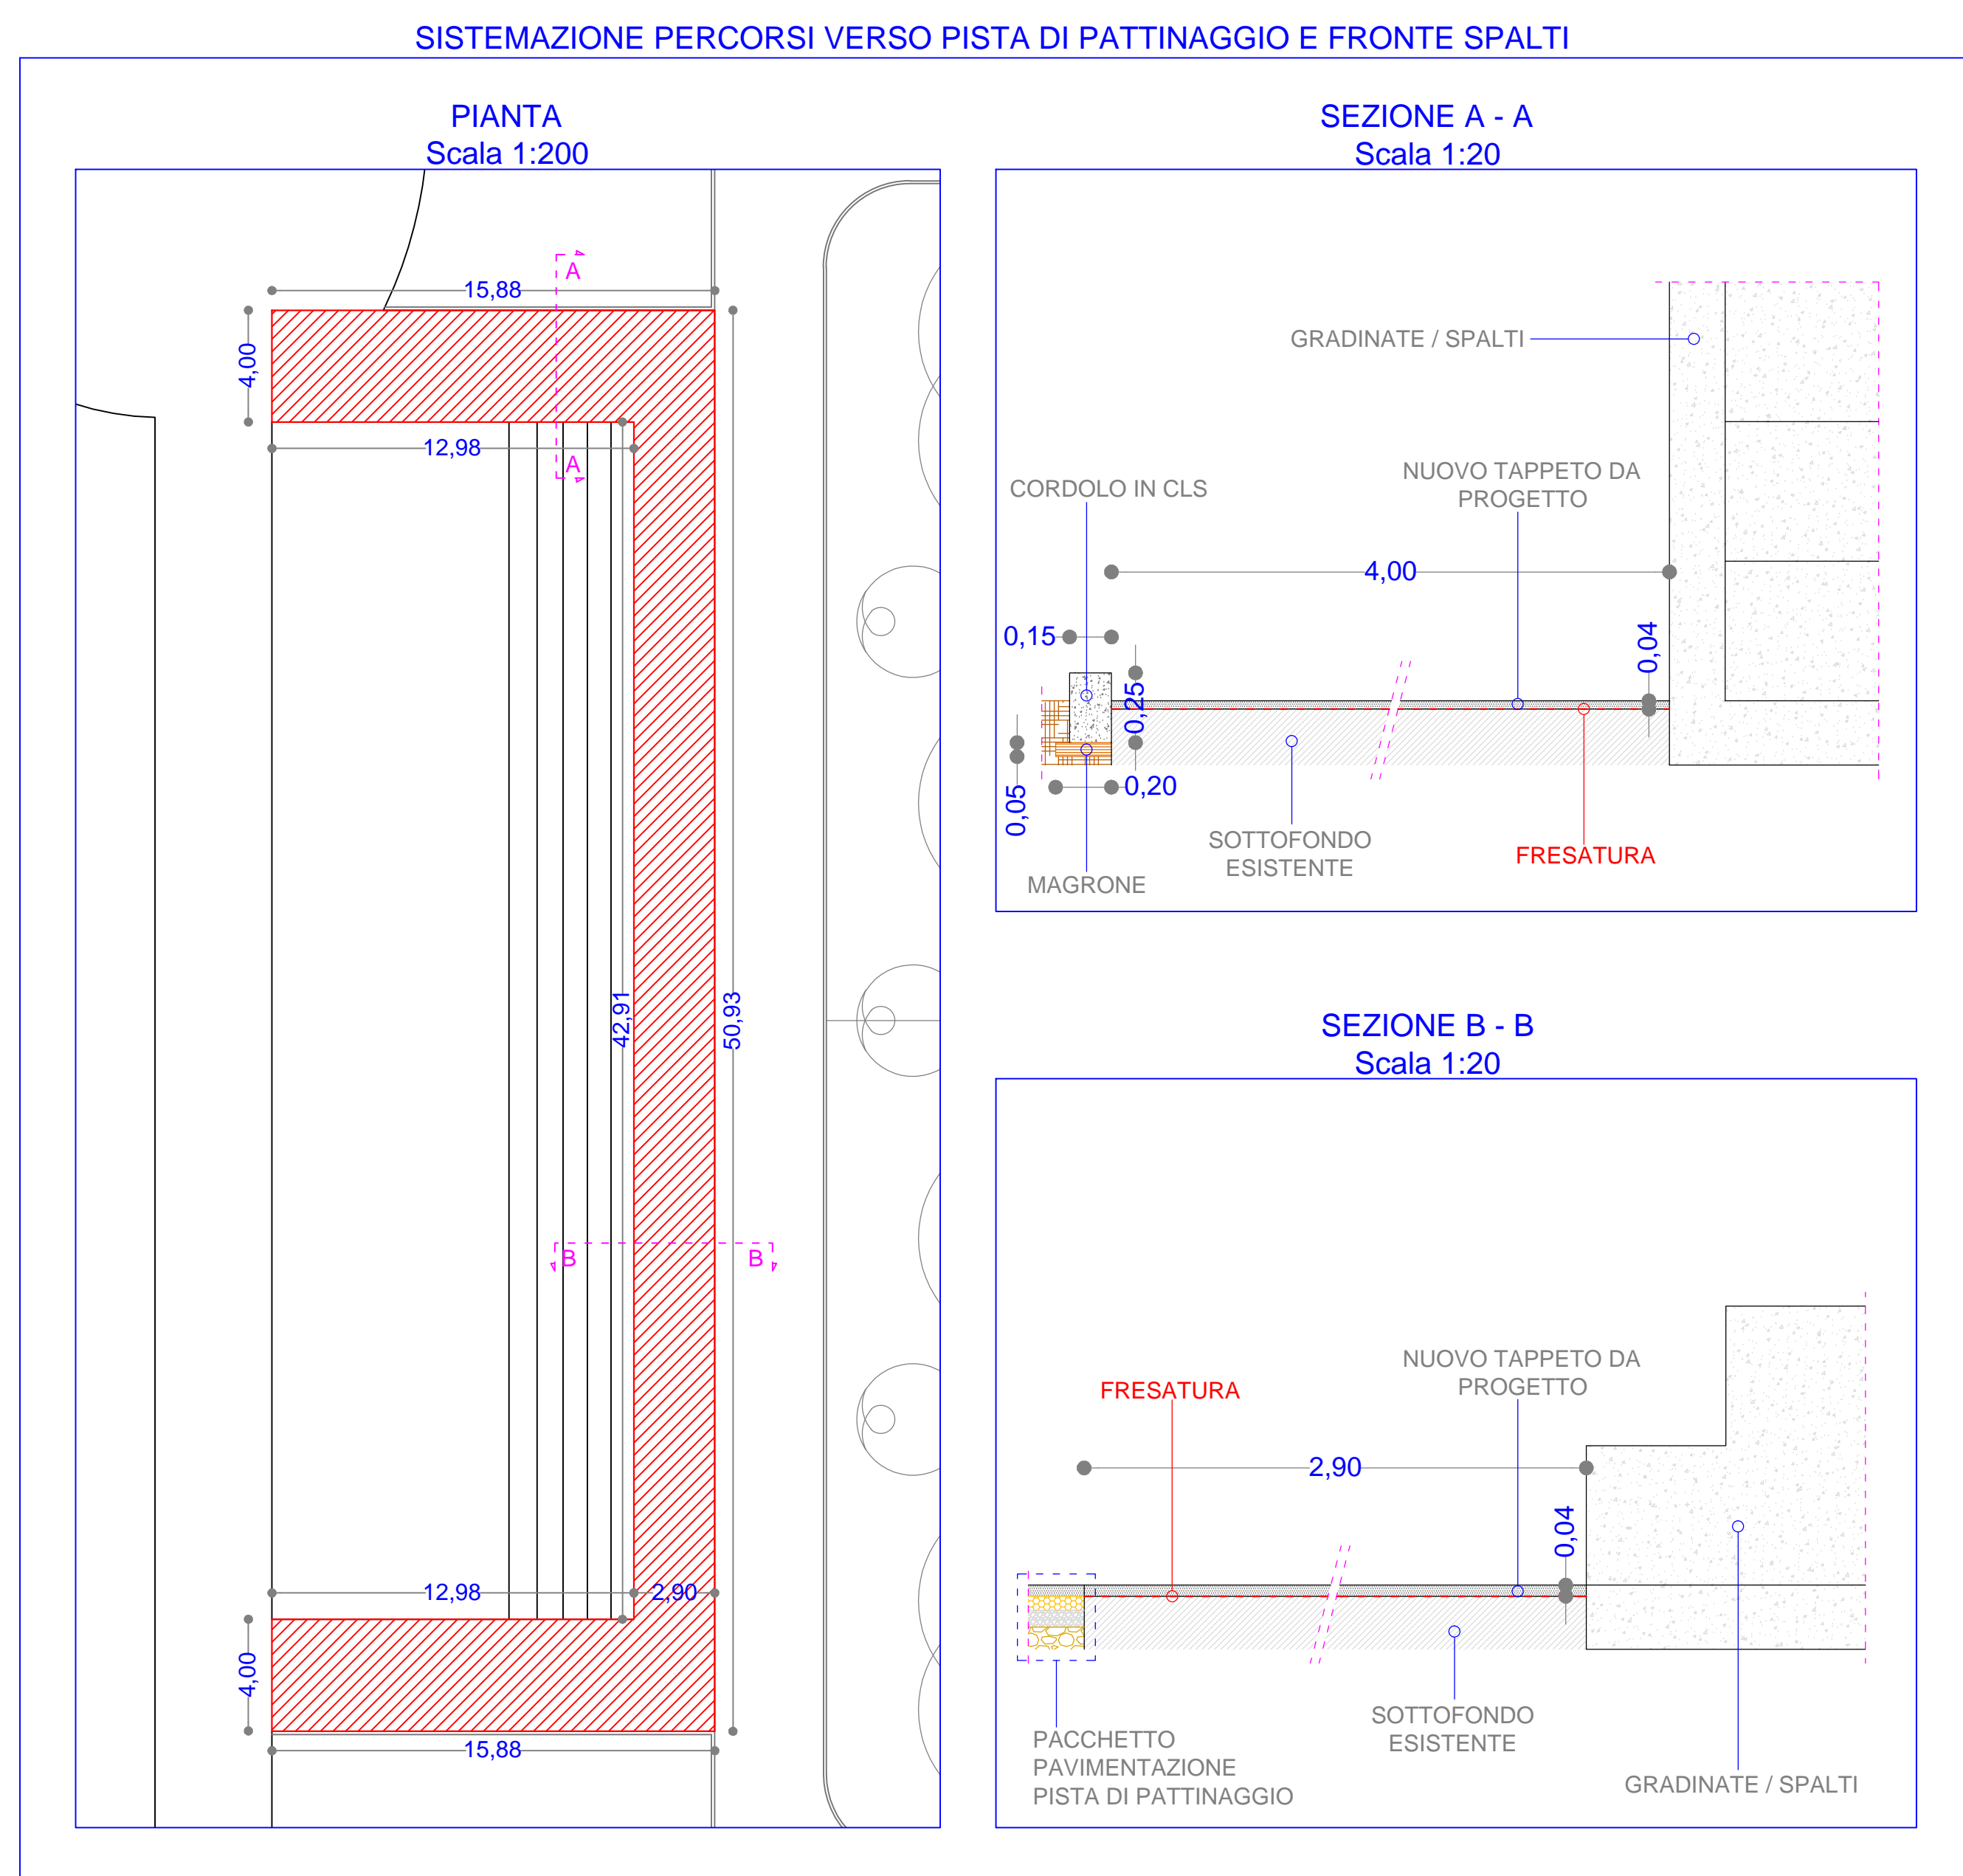
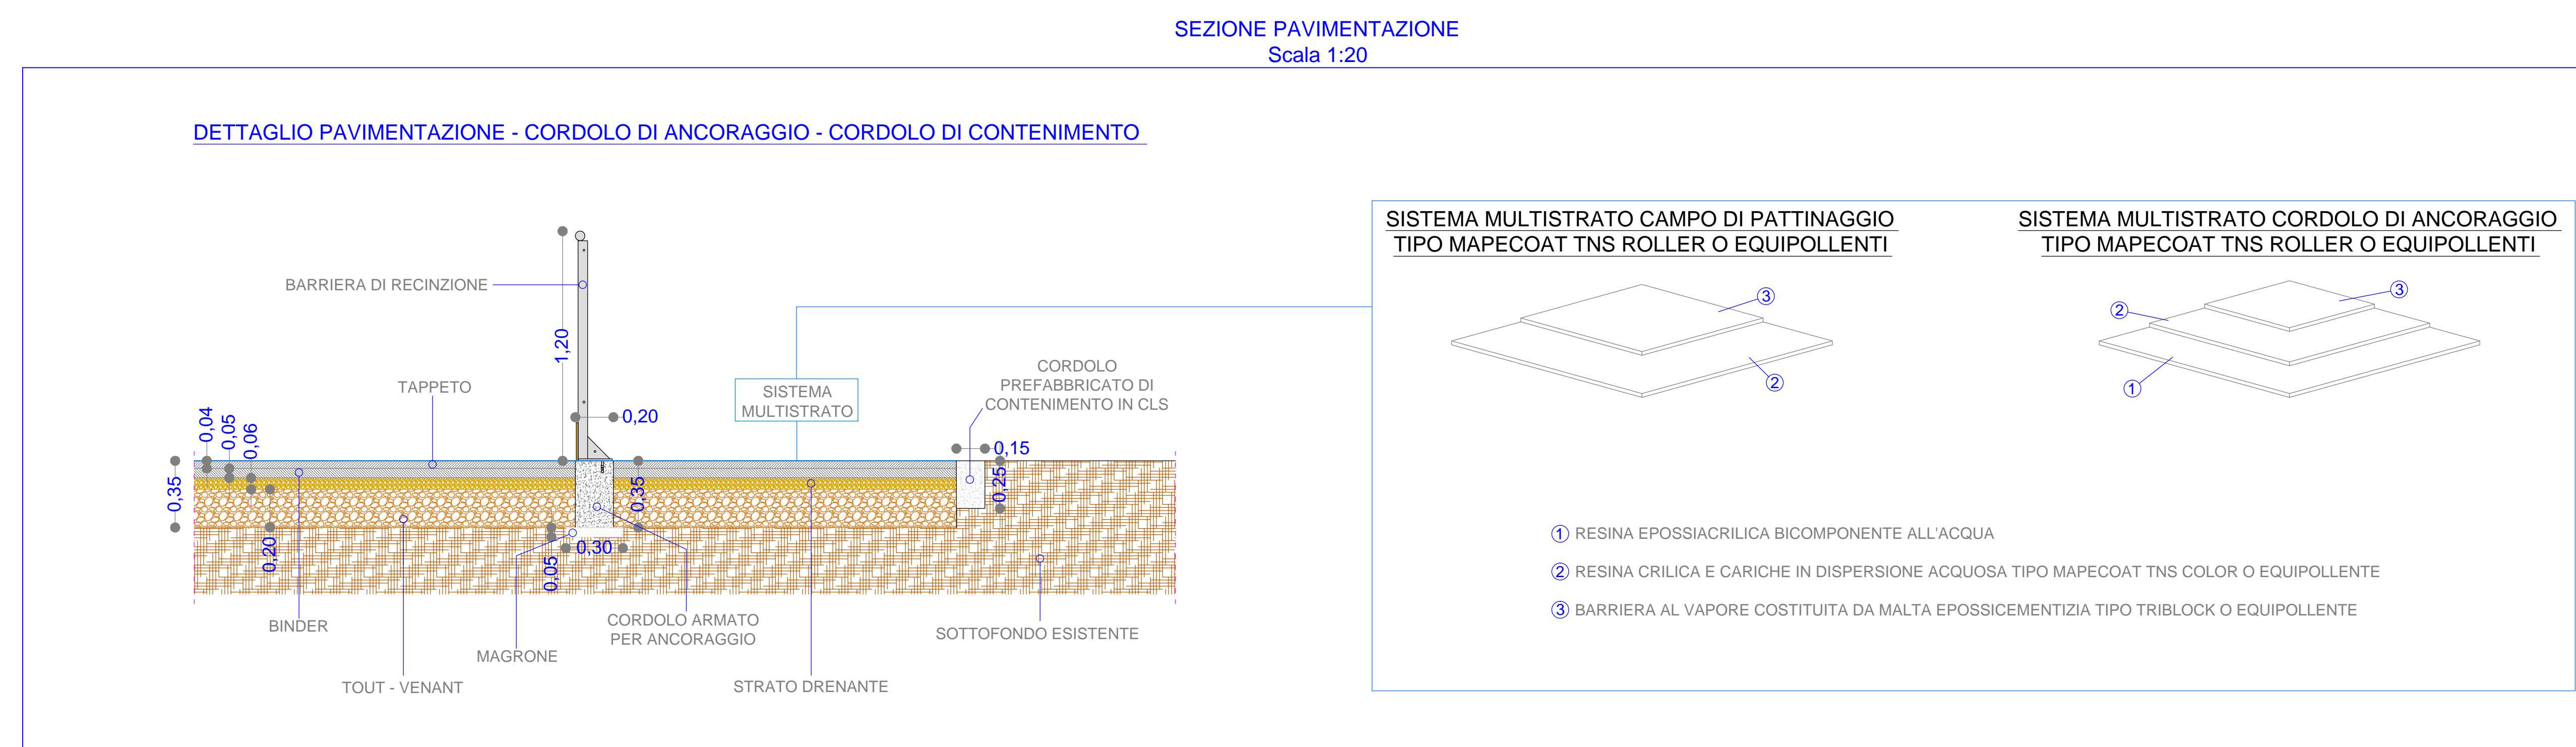
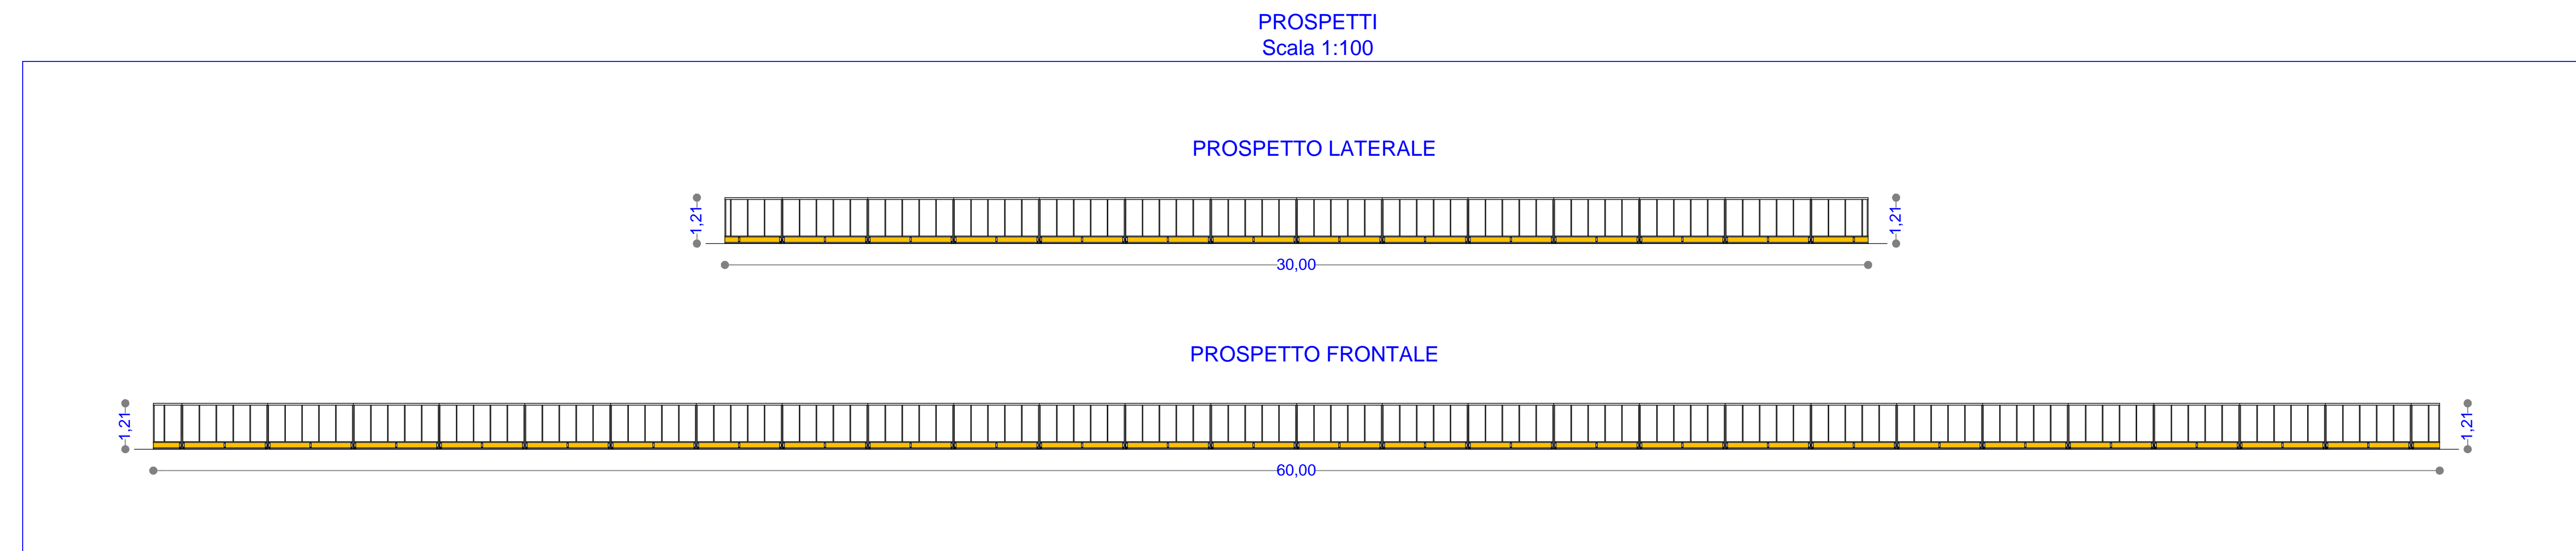
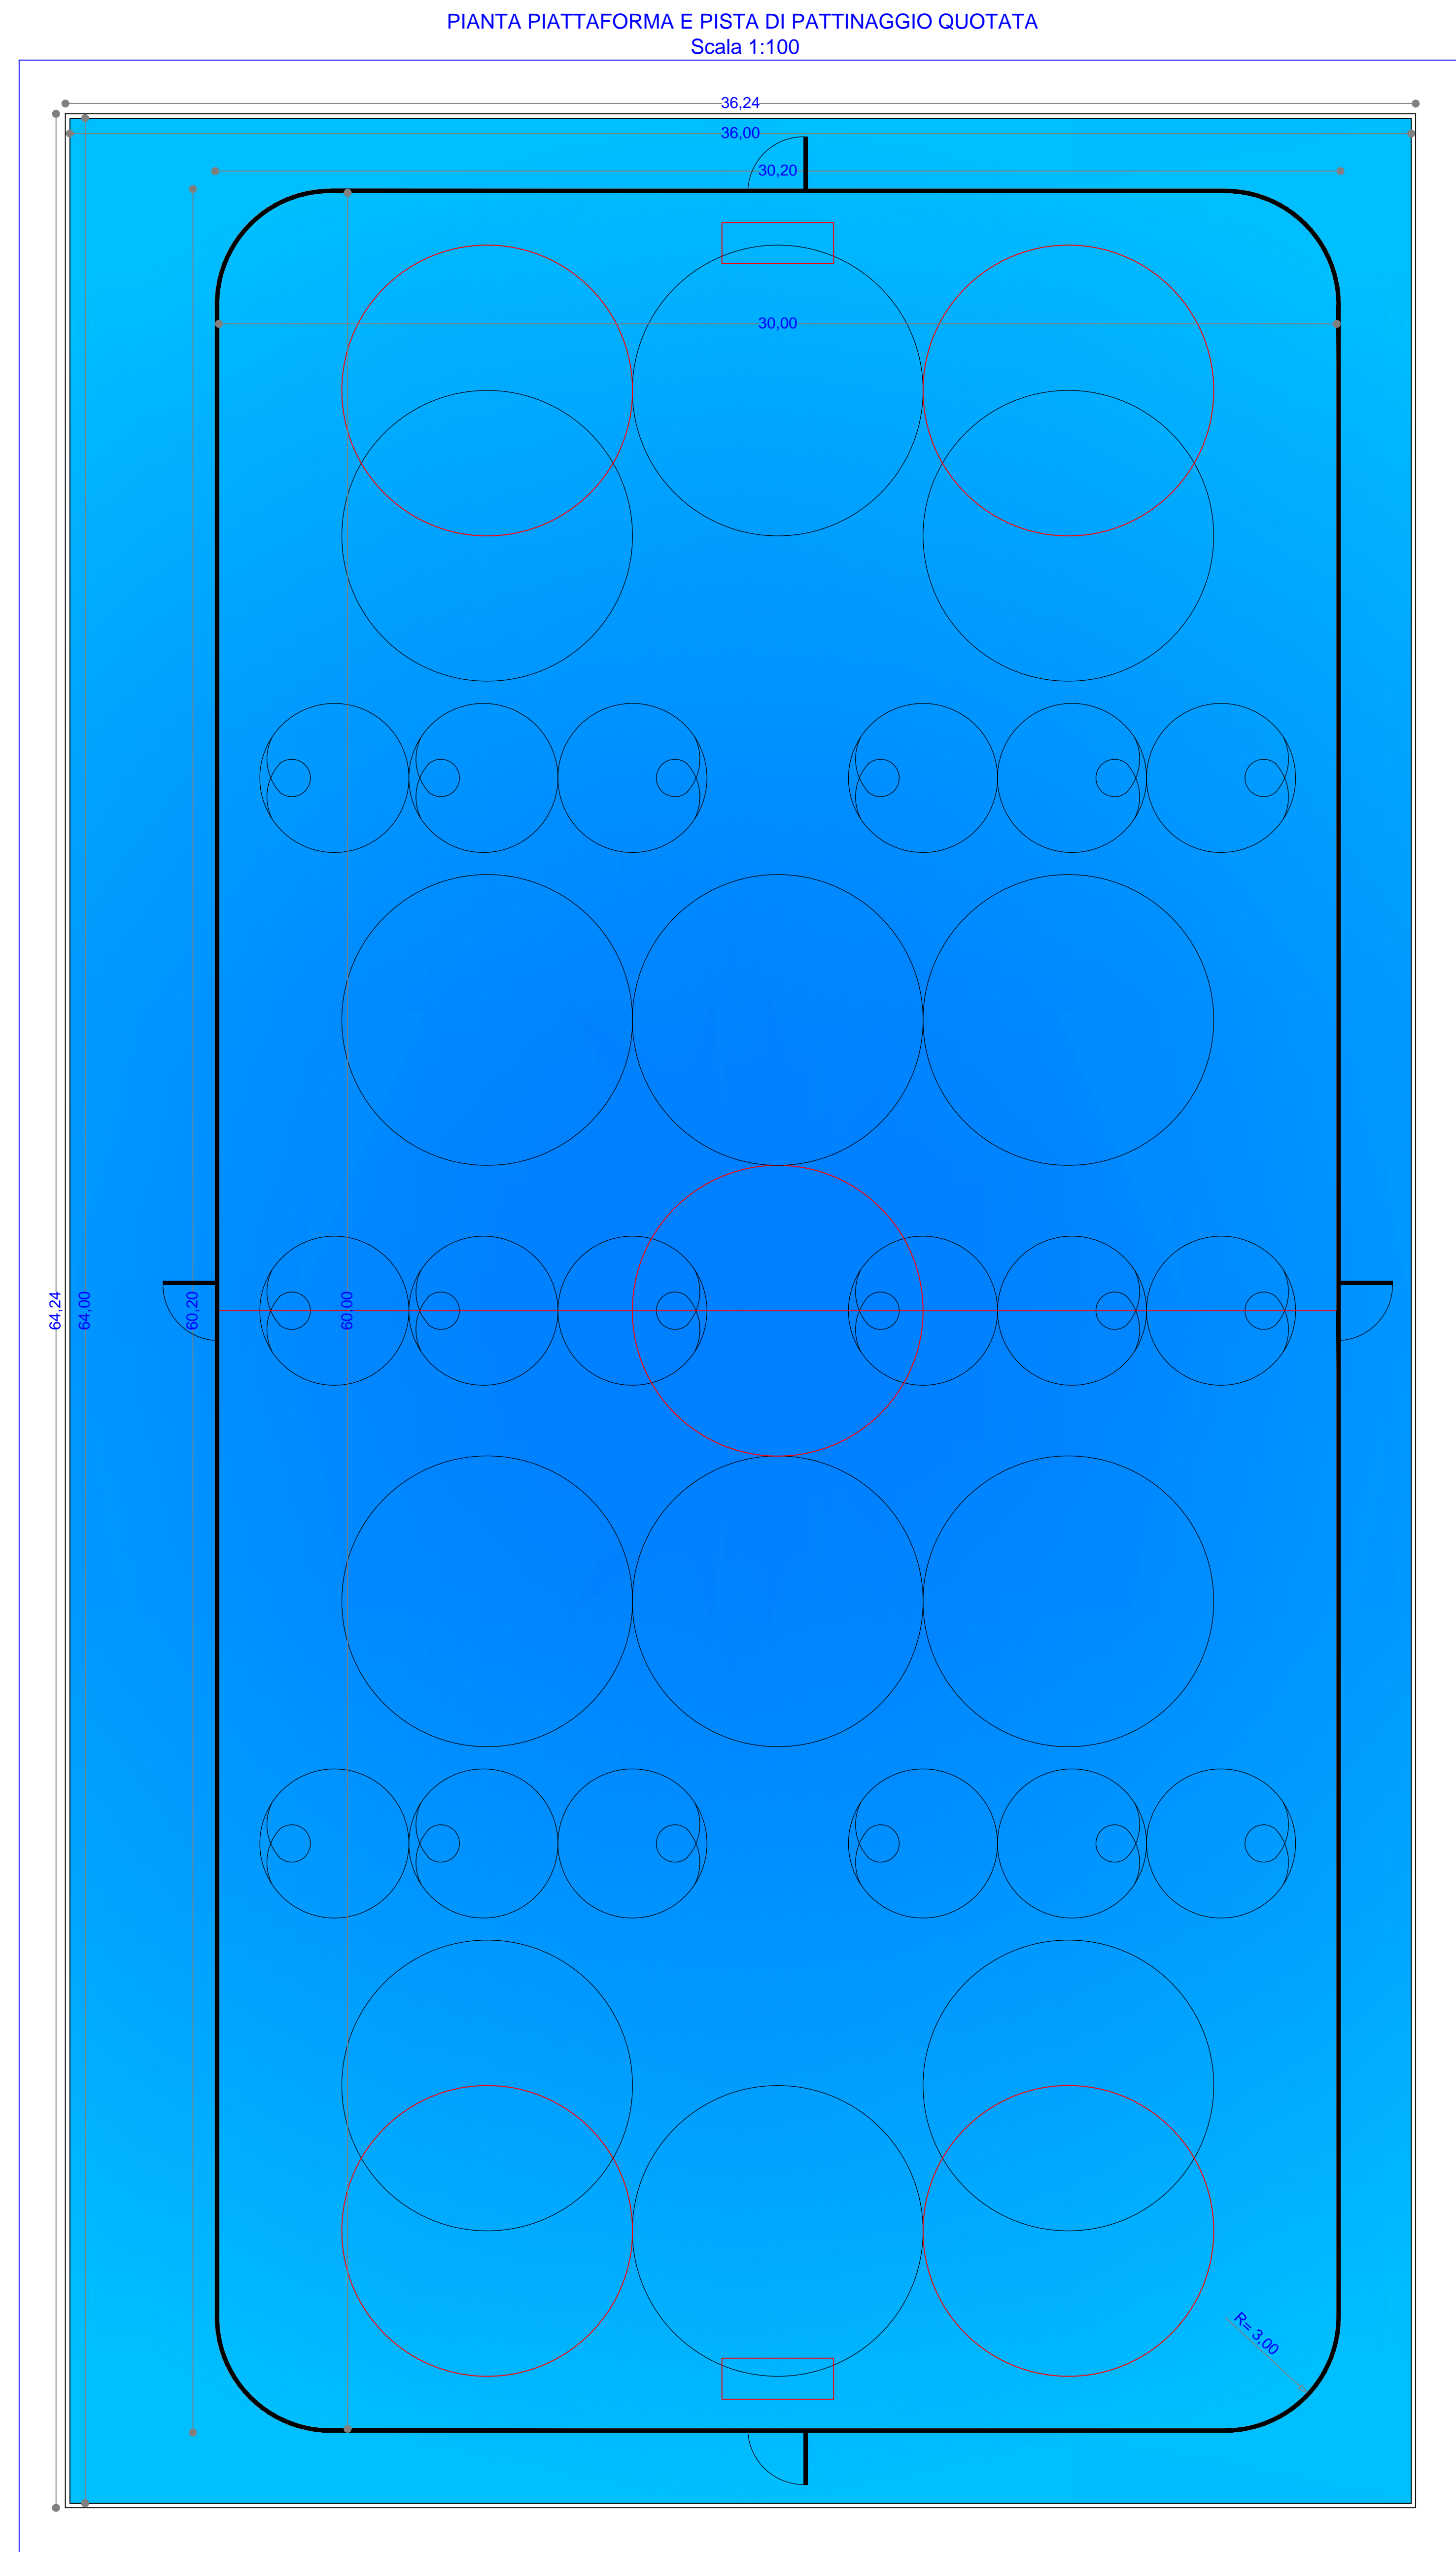


PISTA DI PATTINAGGIO

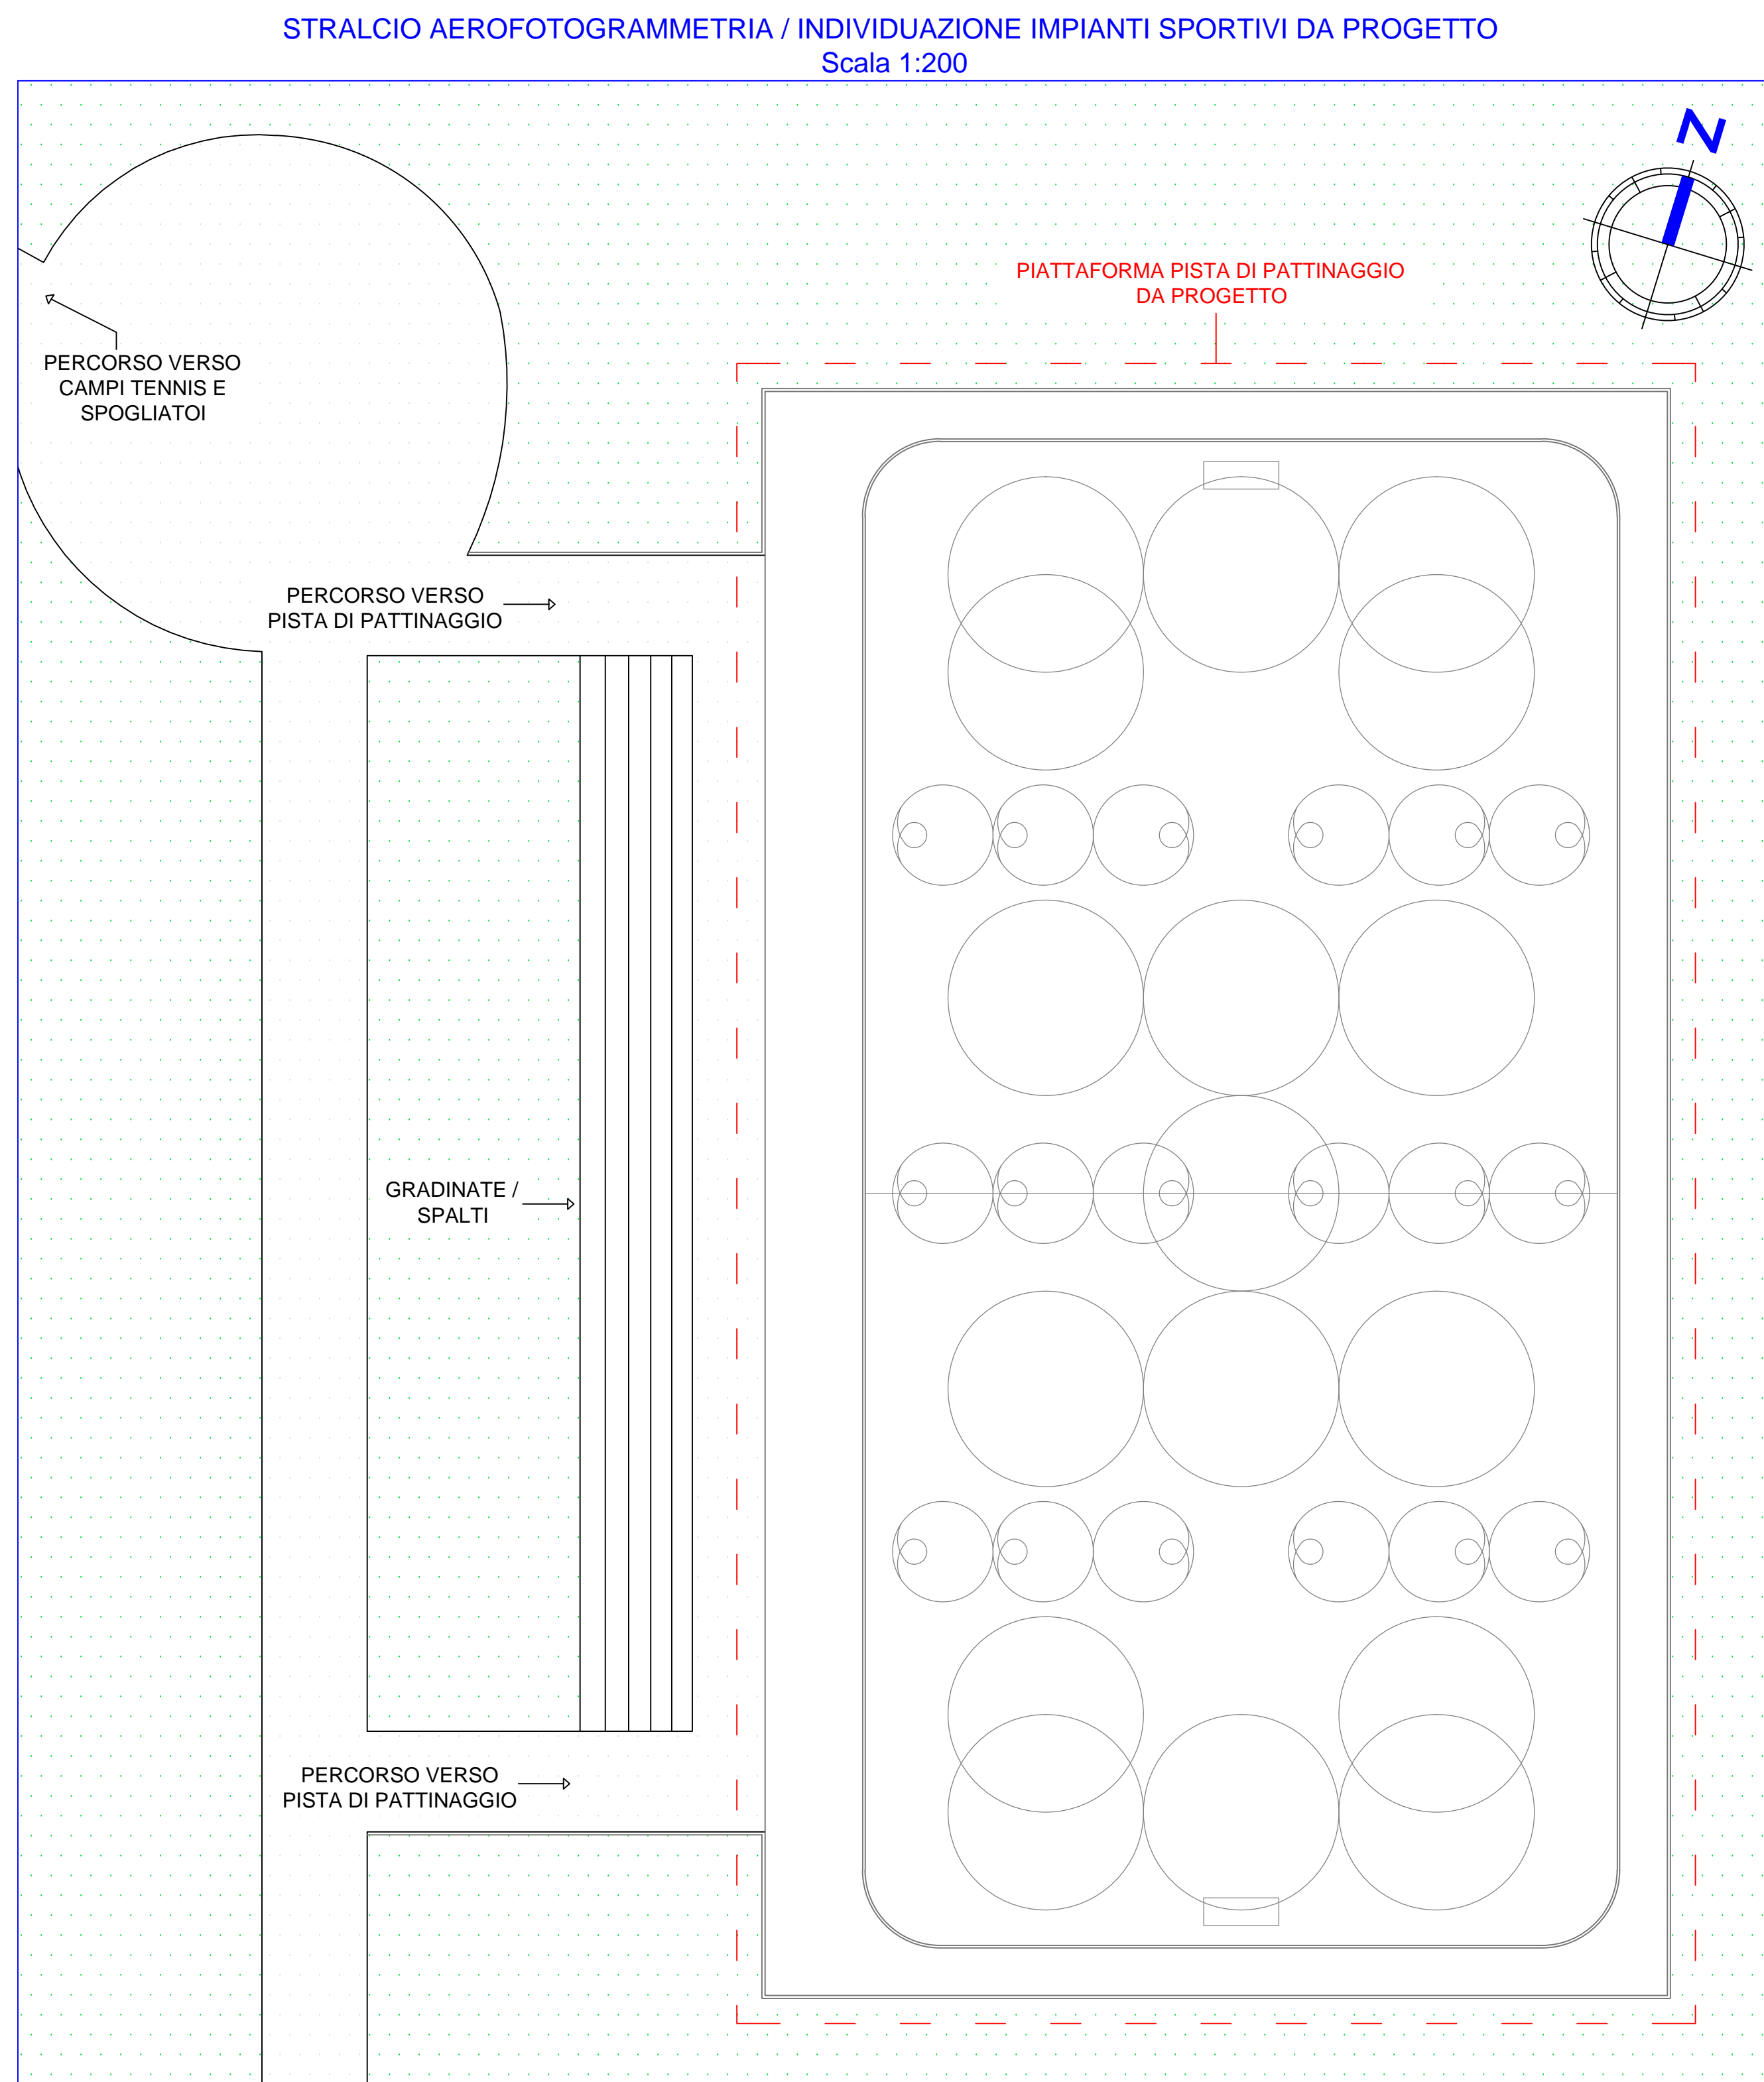

COMUNE DI ORISTANO
Provincia di Oristano

"LAVORI DI REALIZZAZIONE DI IMPIANTI SPORTIVI NEL QUARTIERE DI TORANGUS - CLUSTER 1" nell'ambito del PROGRAMMA PNRR, MISSIONE 5 - COMPONENTE 2 - MISURA 3, INVESTIMENTO 3.1 "SPORT E INCLUSIONE SOCIALE"
PROGETTO DEFINITIVO - ESECUTIVO
Pista di Pattinaggio

RTP: Ing. ANDREA TRONCI		Scala: 1:500
Geol. GIANLUCA MURGIA		
Geol. MATIA ALESSIO MELONI		
Collaboratori: GIUSEPPINA PIRAS	Data: 27/02/2023	Fav: 7

STUDIO TECNICO ING. ANDREA TRONCI
Via dei Gabbiani 3 Cagliari Cell. 330550997
E-mail: tecnica@tronci.it