



# CAMPO DI BEACH VOLLEY


STRALCIO AEROFOTOGRAMMETRIA / INDIVIDUAZIONE IMPIANTI SPORTIVI DA PROGETTO  
Scala 1:200

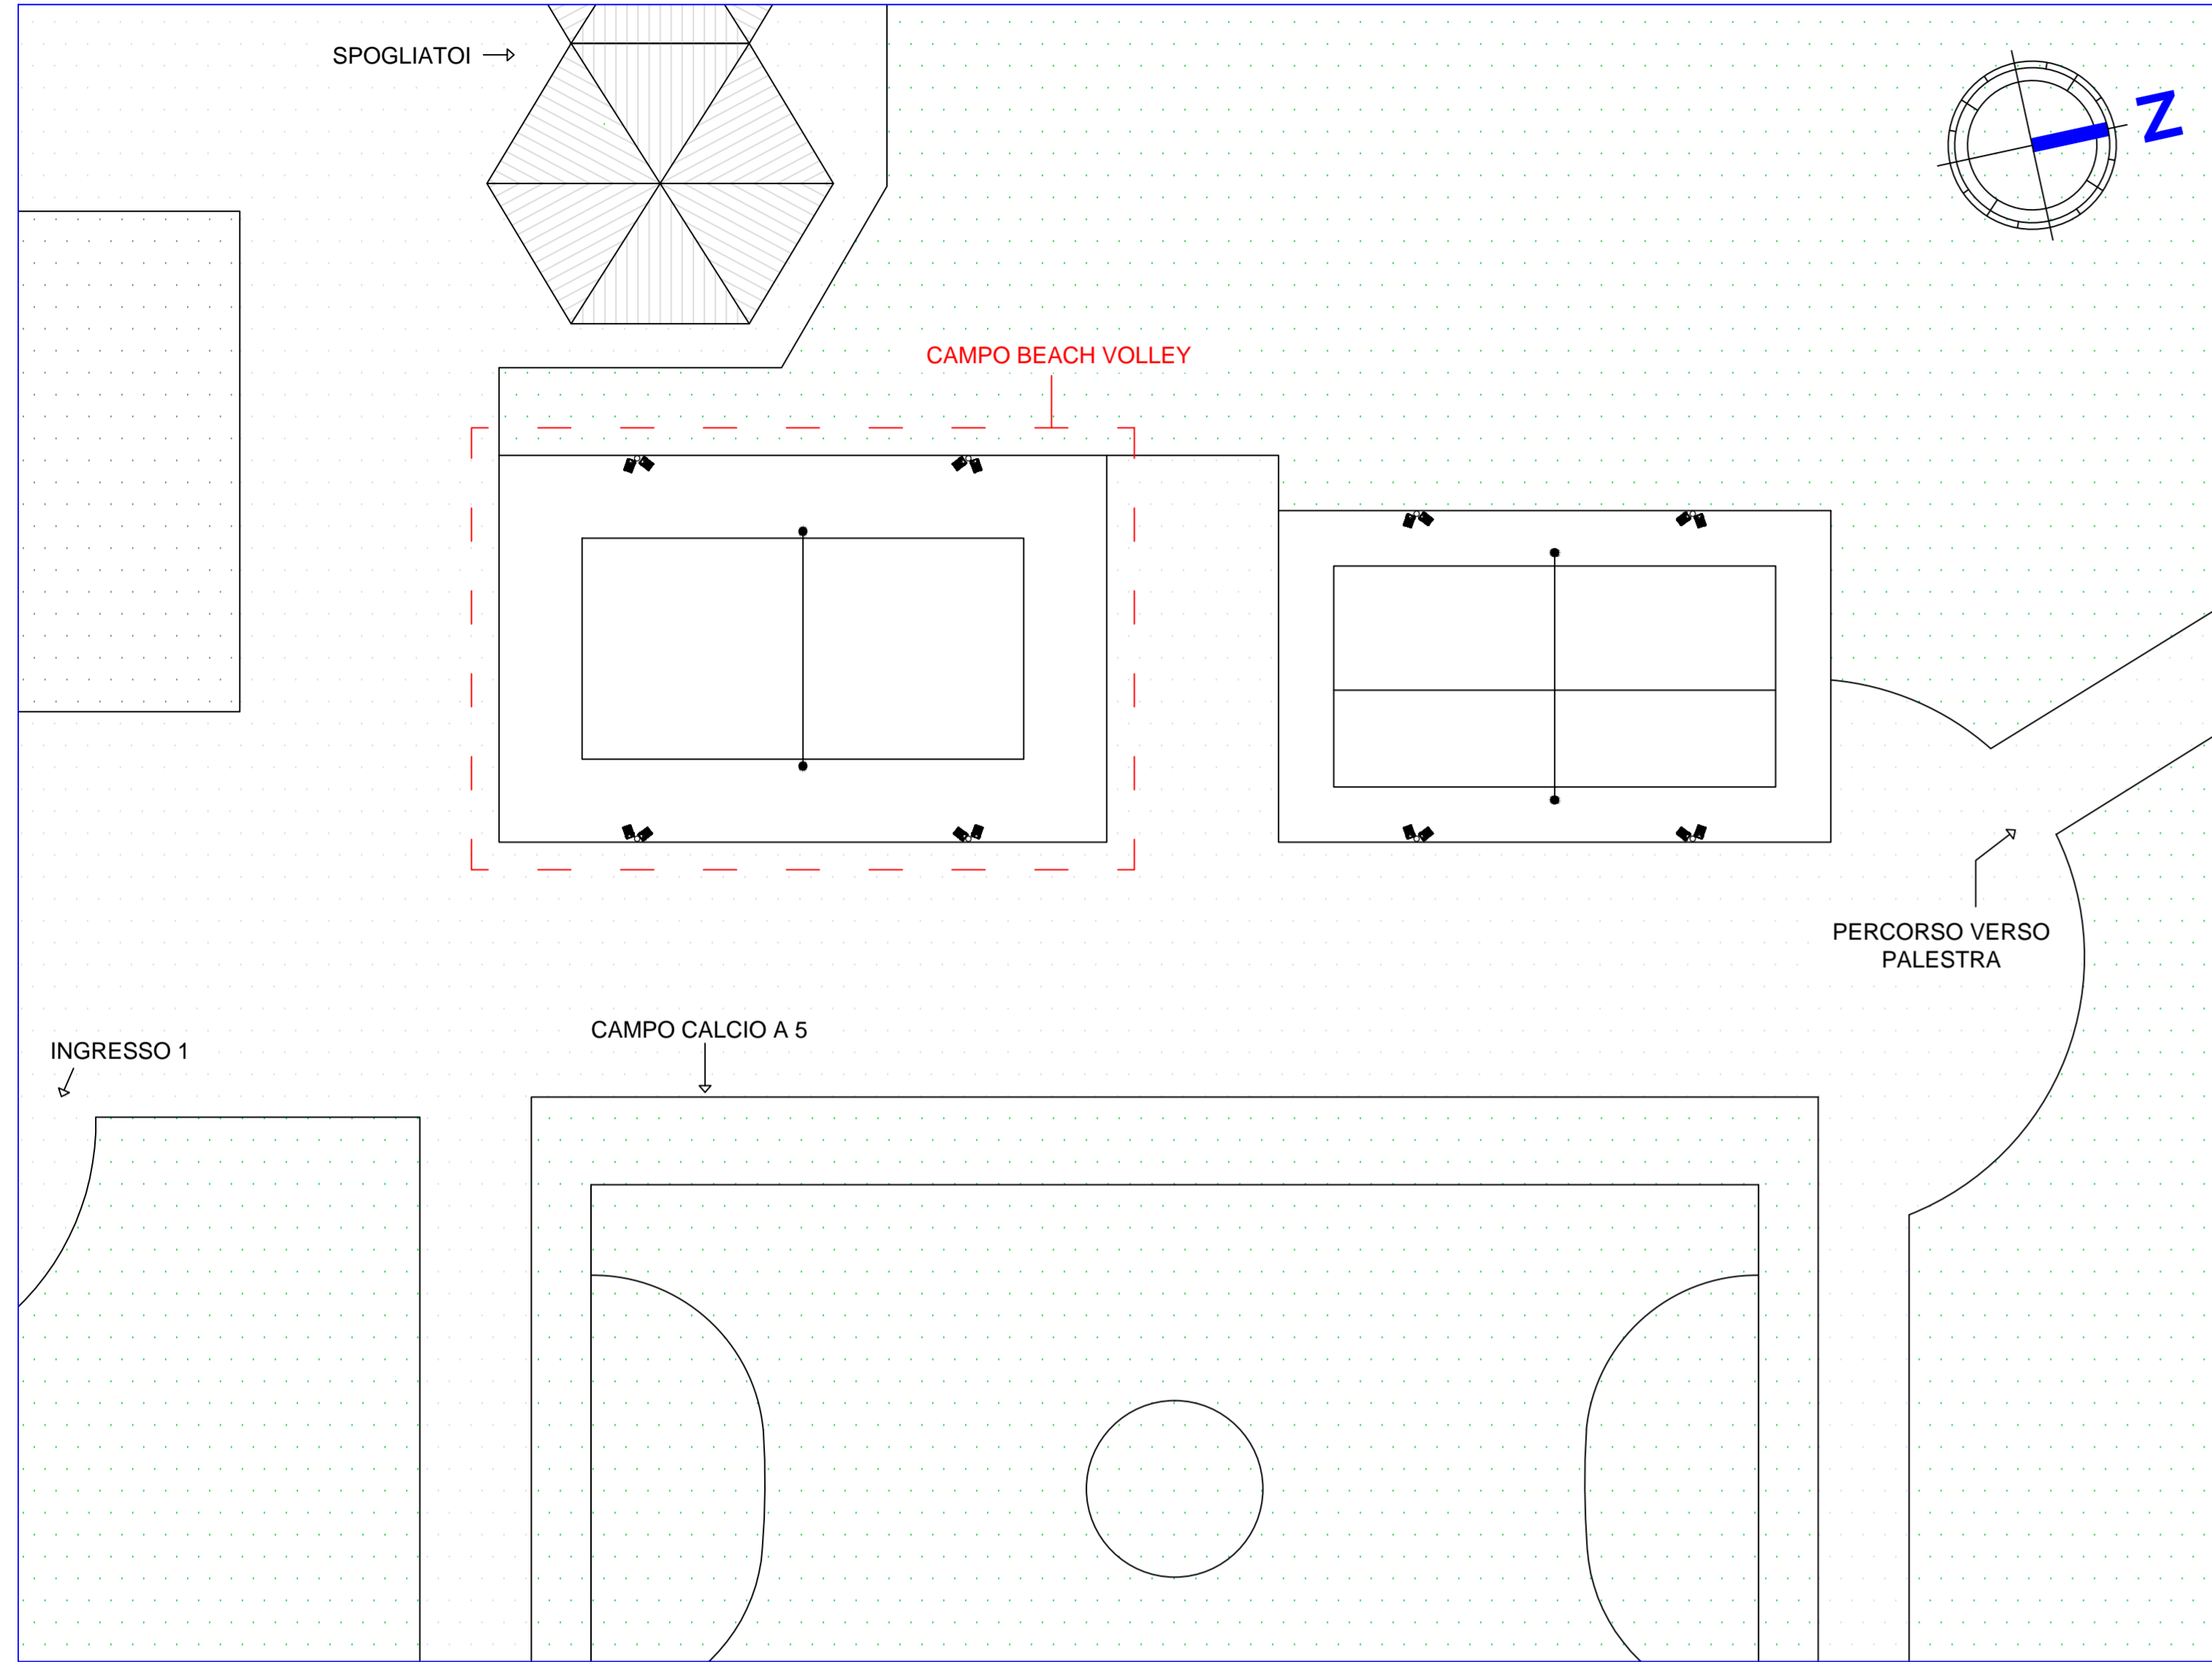


PIANTE GIOCO E ASSONOMETRIE QUOTATE

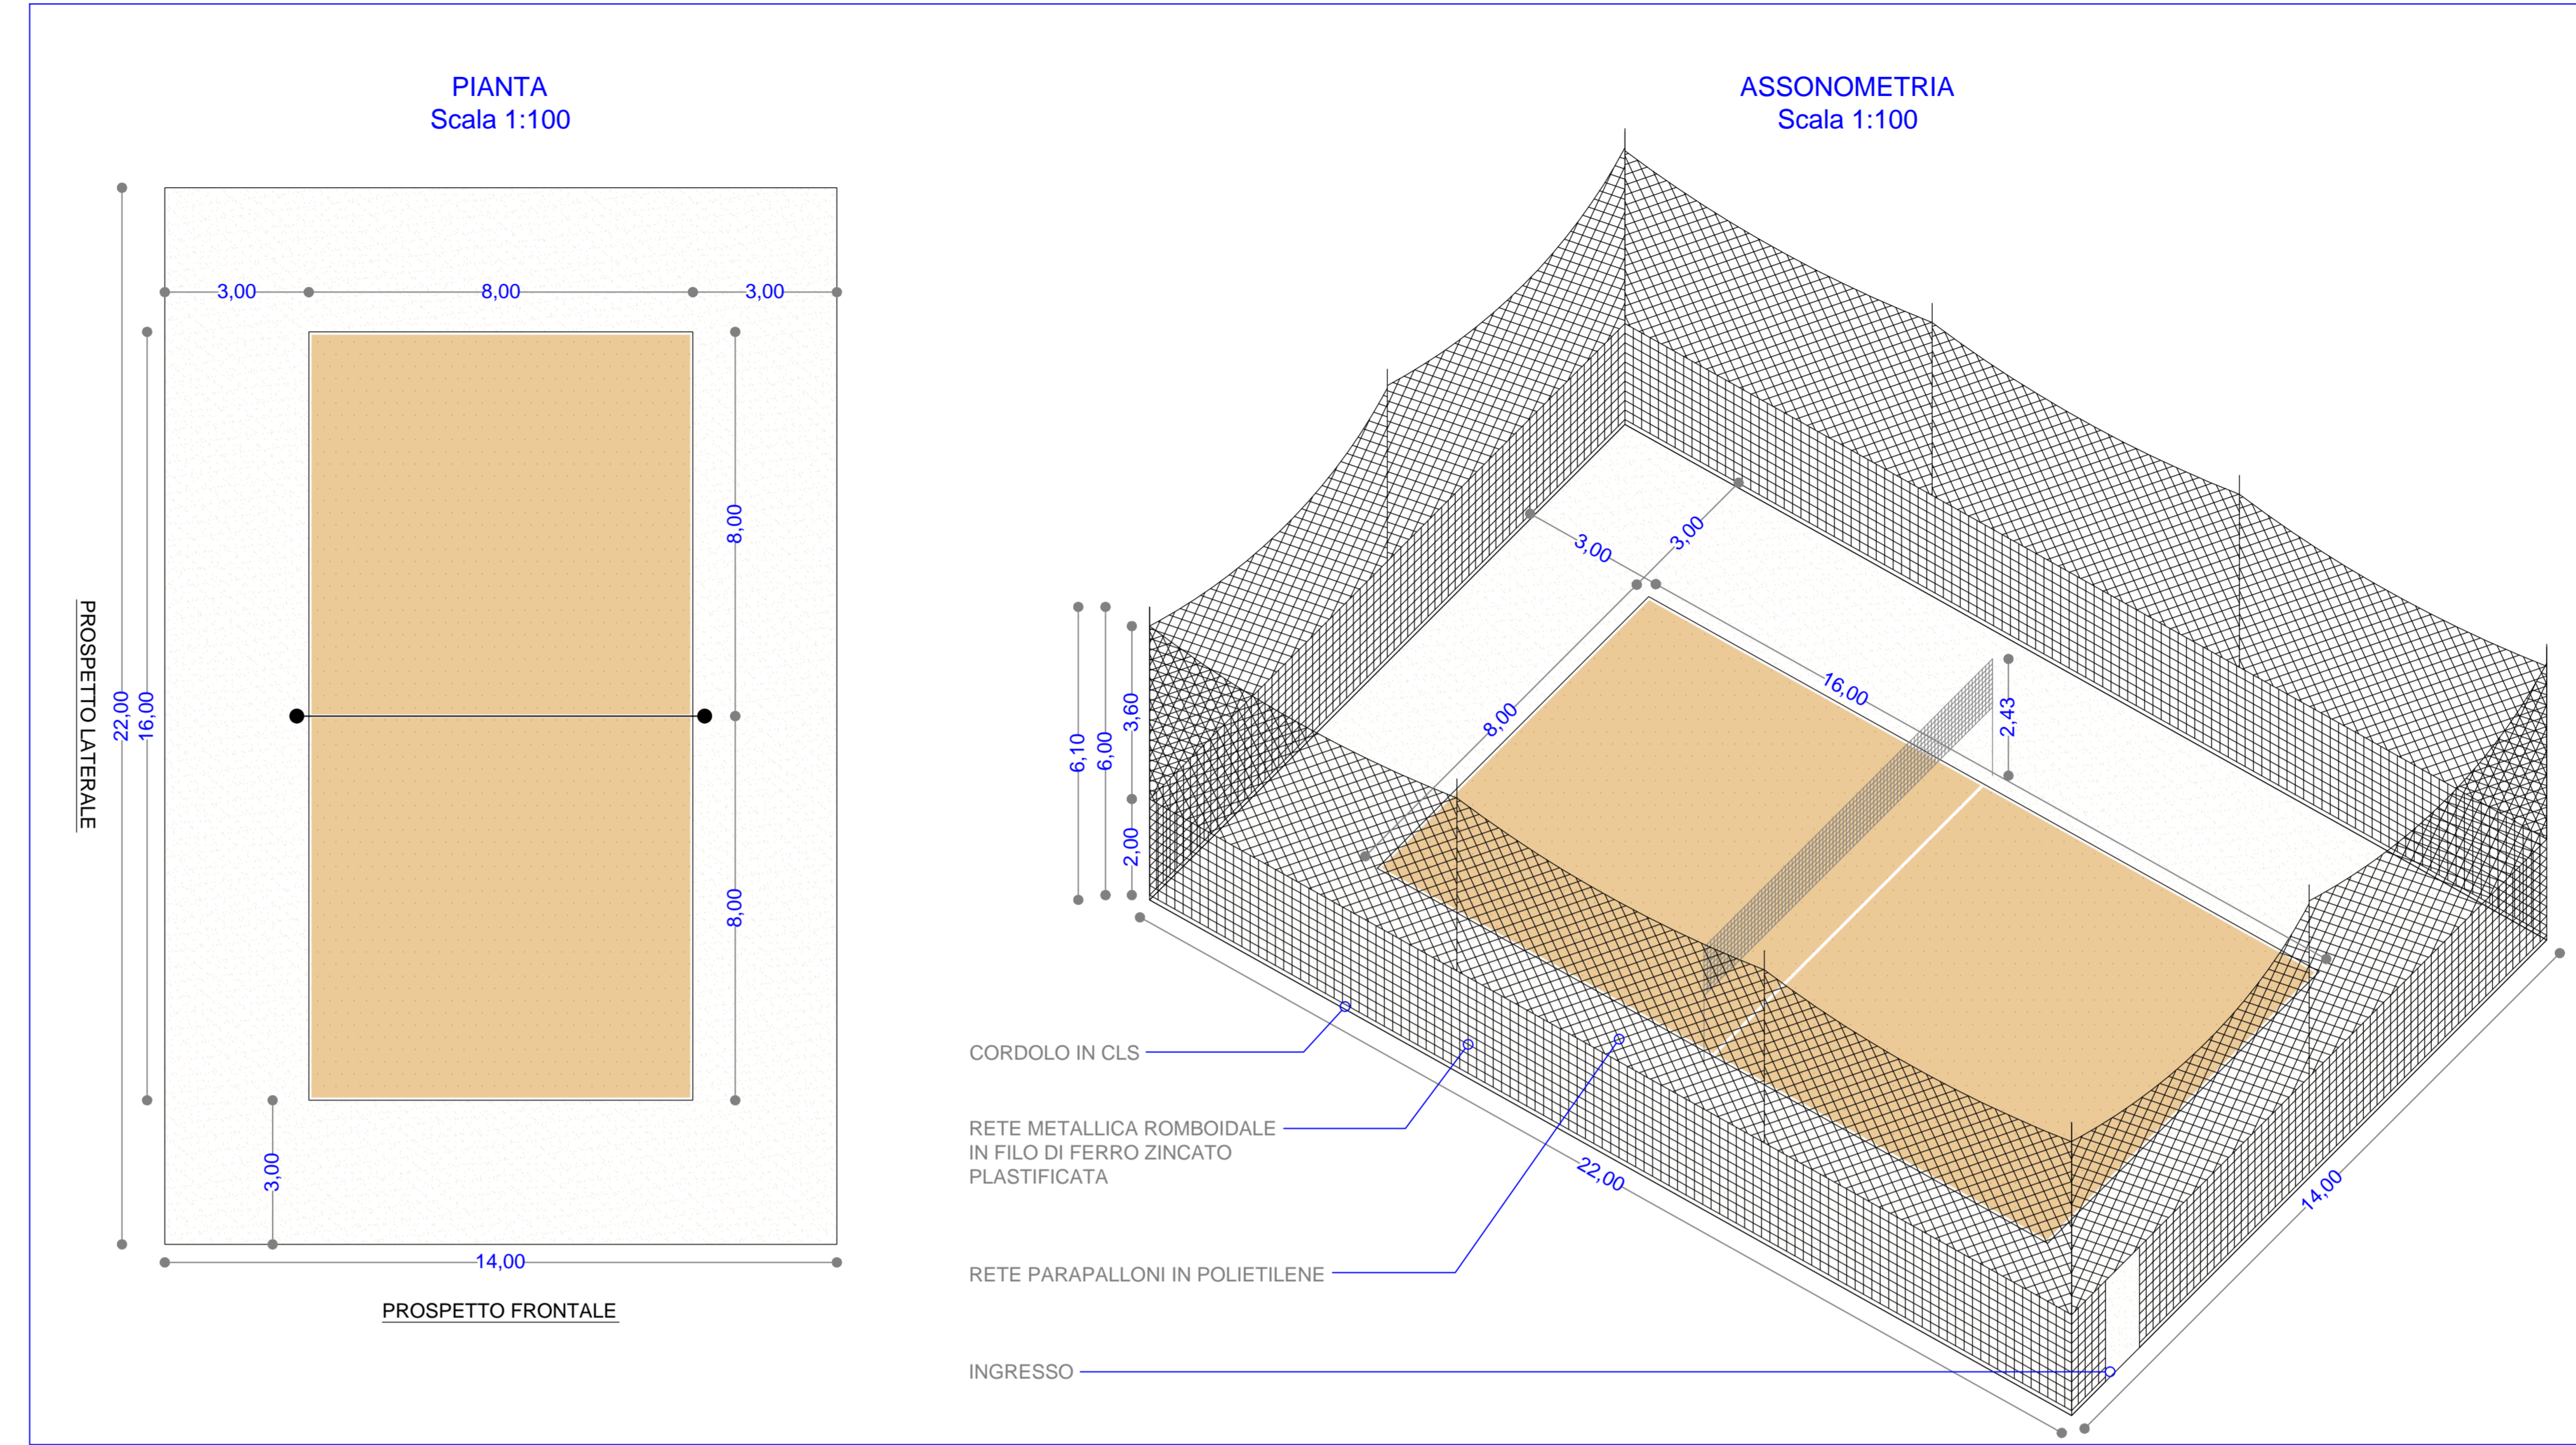

PROSPETTI E SEZIONI QUOTATE

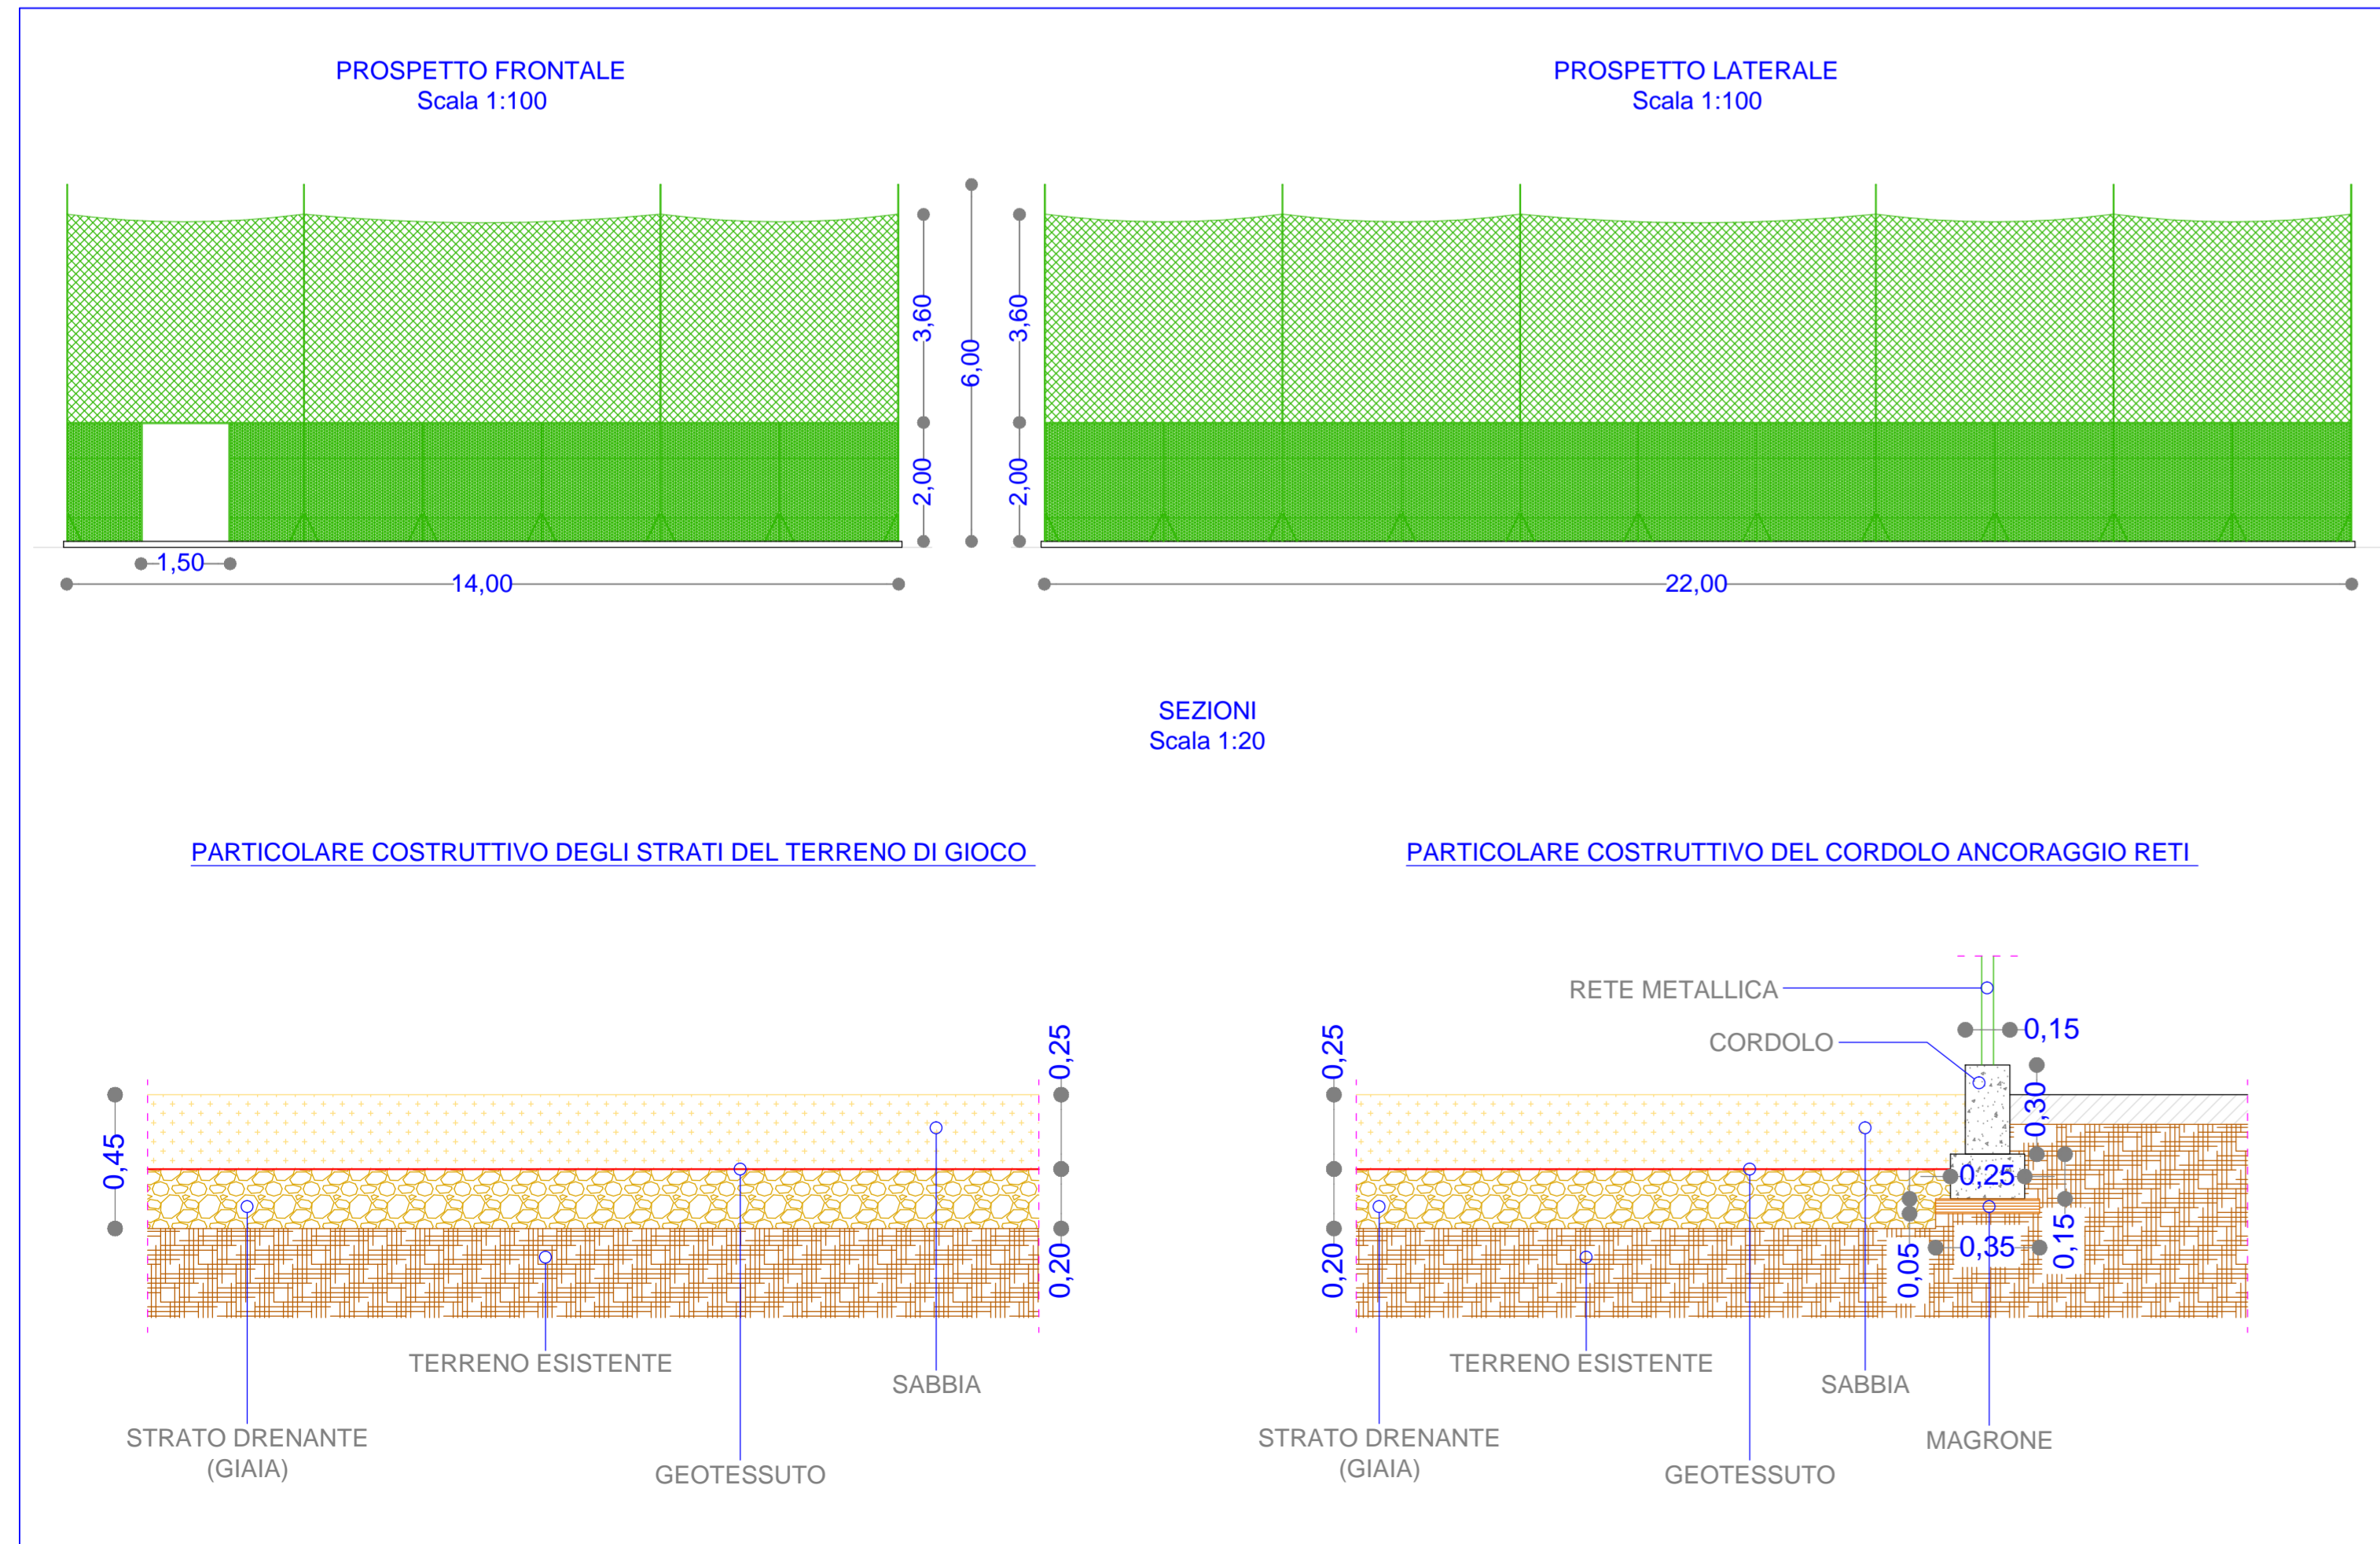

CARATTERISTICHE E TIPOLOGIE MATERIALI PER LA REALIZZAZIONE DEL CAMPO DA BEACH VOLLEY

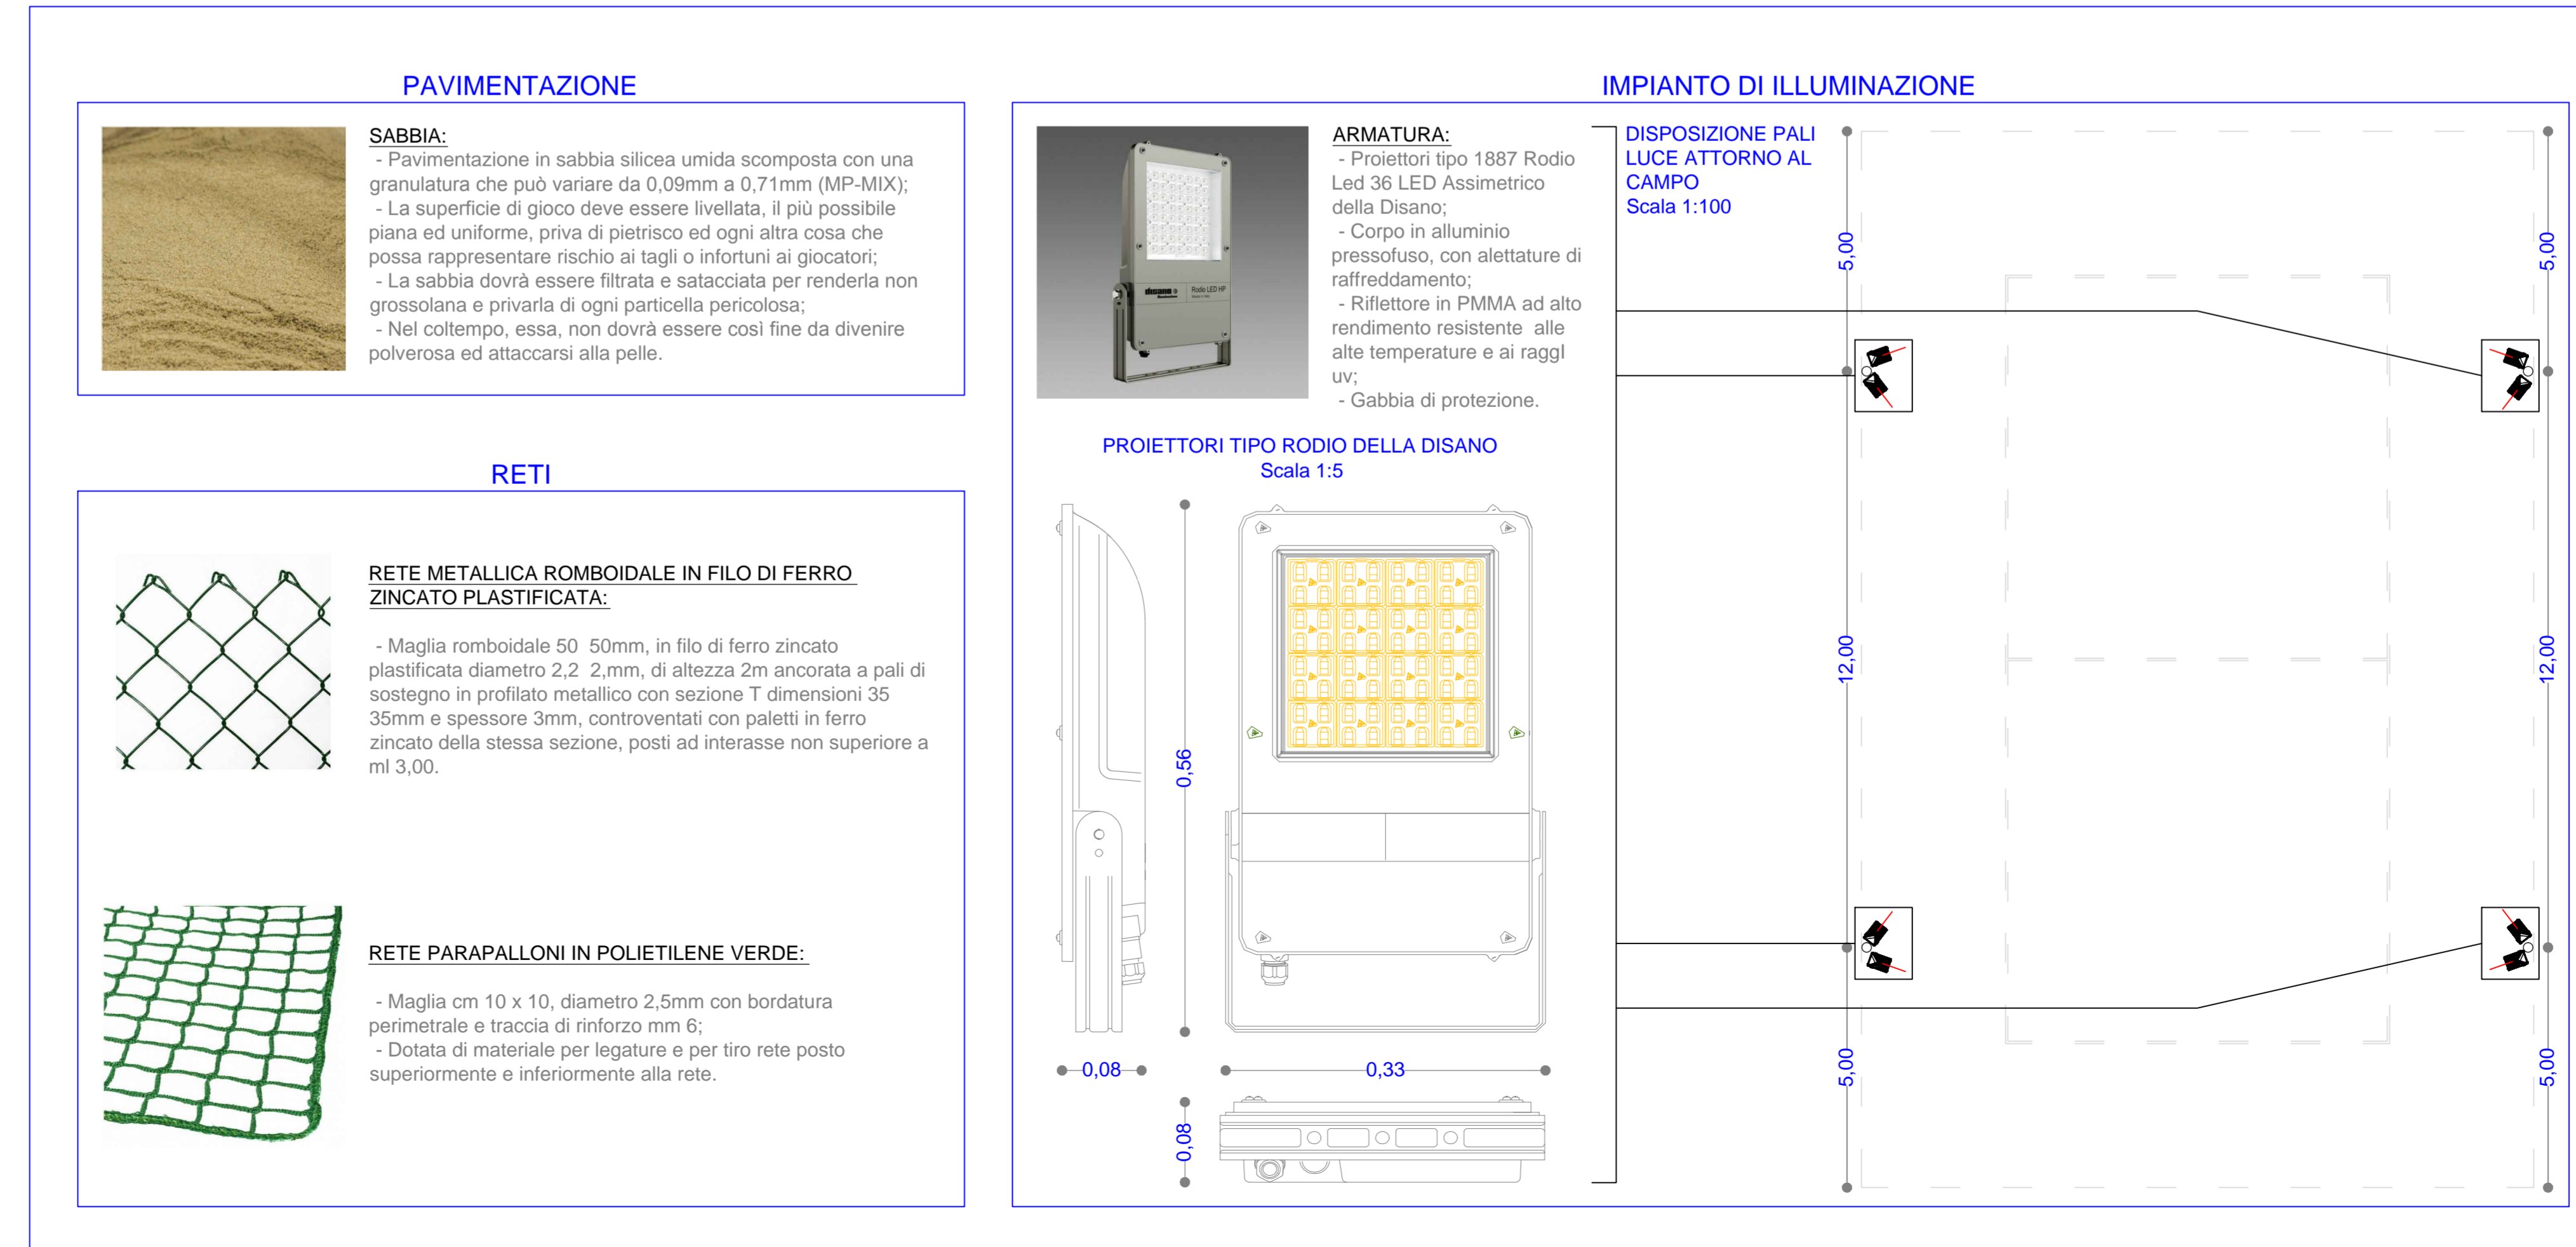

Finanziato dall'Unione europea NextGenerationEU | Dipartimento per lo sport

**COMUNE DI ORISTANO**  
Provincia di Oristano

"LAVORI DI REALIZZAZIONE DI IMPIANTI SPORTIVI NEL QUARTIERE DI TORANGIUS-CLUSTER 1" nell'ambito del PROGRAMMA PNRR, MISSIONE 5- COMPONENTE 2- MISURA 3, INVESTIMENTO 3.1 "SPORT E INCLUSIONE SOCIALE"  
PROGETTO DEFINITIVO - ESECUTIVO

Campos di beach volley

RTP:  
Ing. ANDREA TRONCI  
Geol. GIANLUCA MURGIA  
Geol. MATTIA ALESSIO MELONI

Collaboratori:  
GIUSEPPINA PIRAS

Data:  
20/02/2023

Fav:  
8

Scale:  
VARIE

STUDIO TECNICO ING. ANDREA TRONCI  
Via dei Gabbiani 5 Cagliari Cell. 330552497  
E-mail: tecniconci@libero.it